




DETALHE 3 - PLANTA GUARDA CORPO PANORÂMICO  
ESC.: 1:20

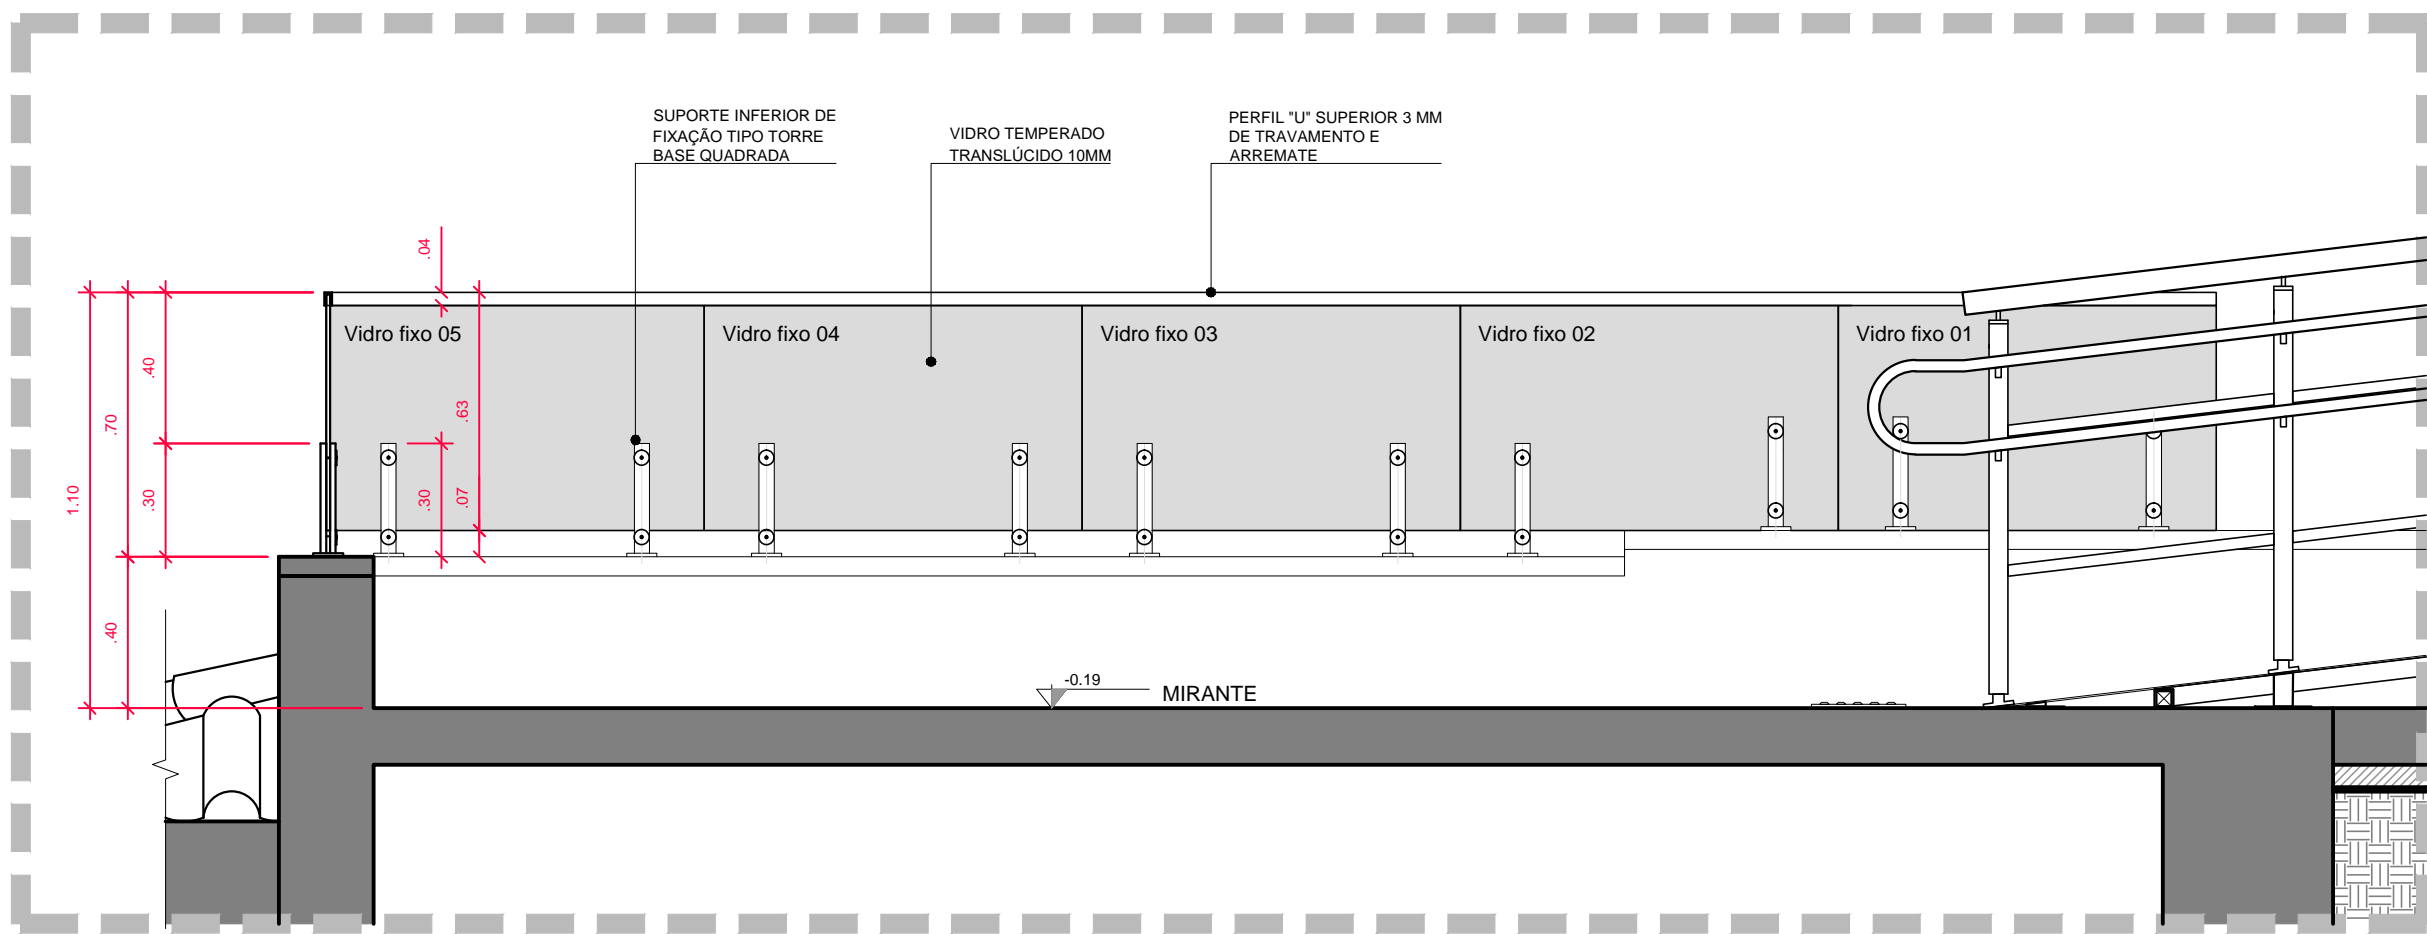


DETALHE 3 - CORTE BB  
ESC.: 1:20

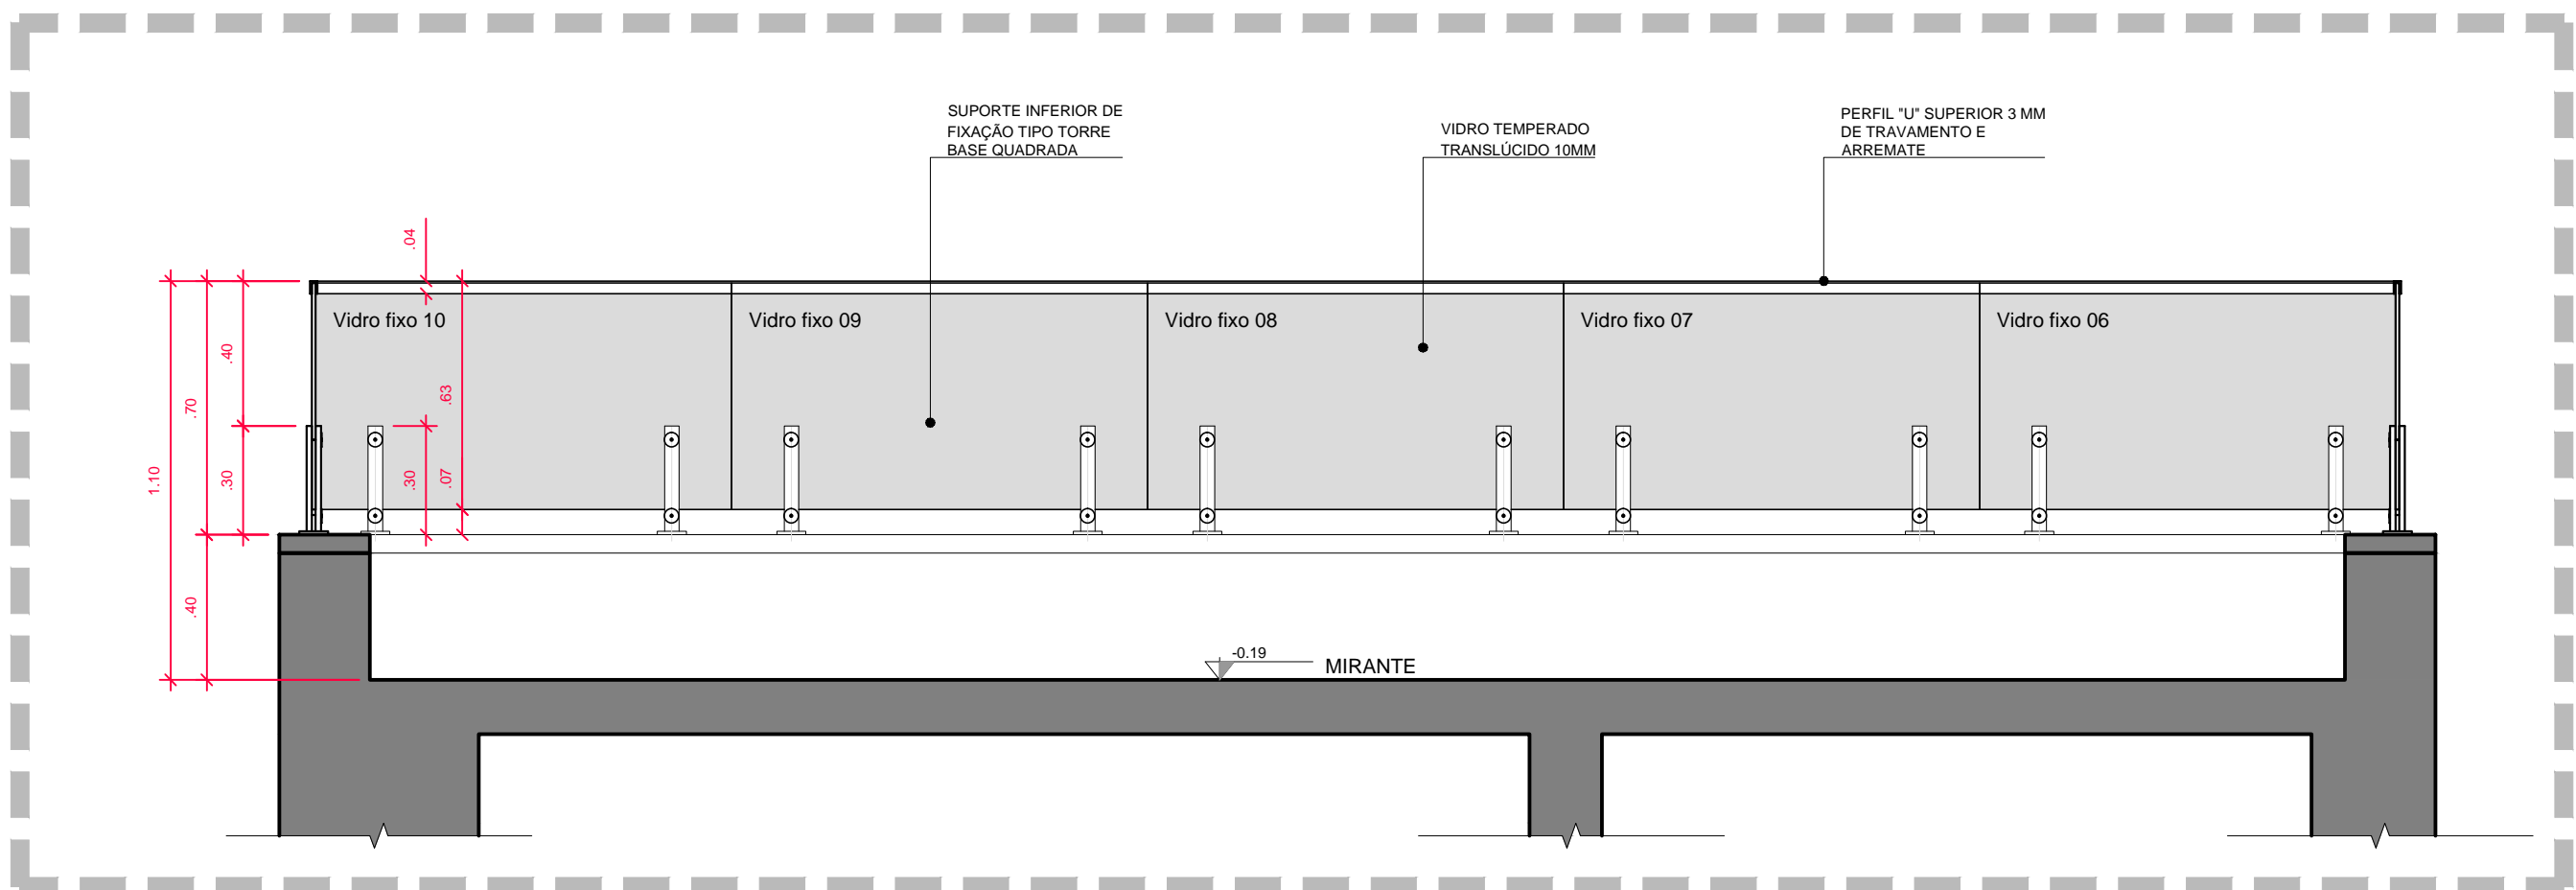


DETALHE 3 - CORTE AA  
ESC.: 1:20

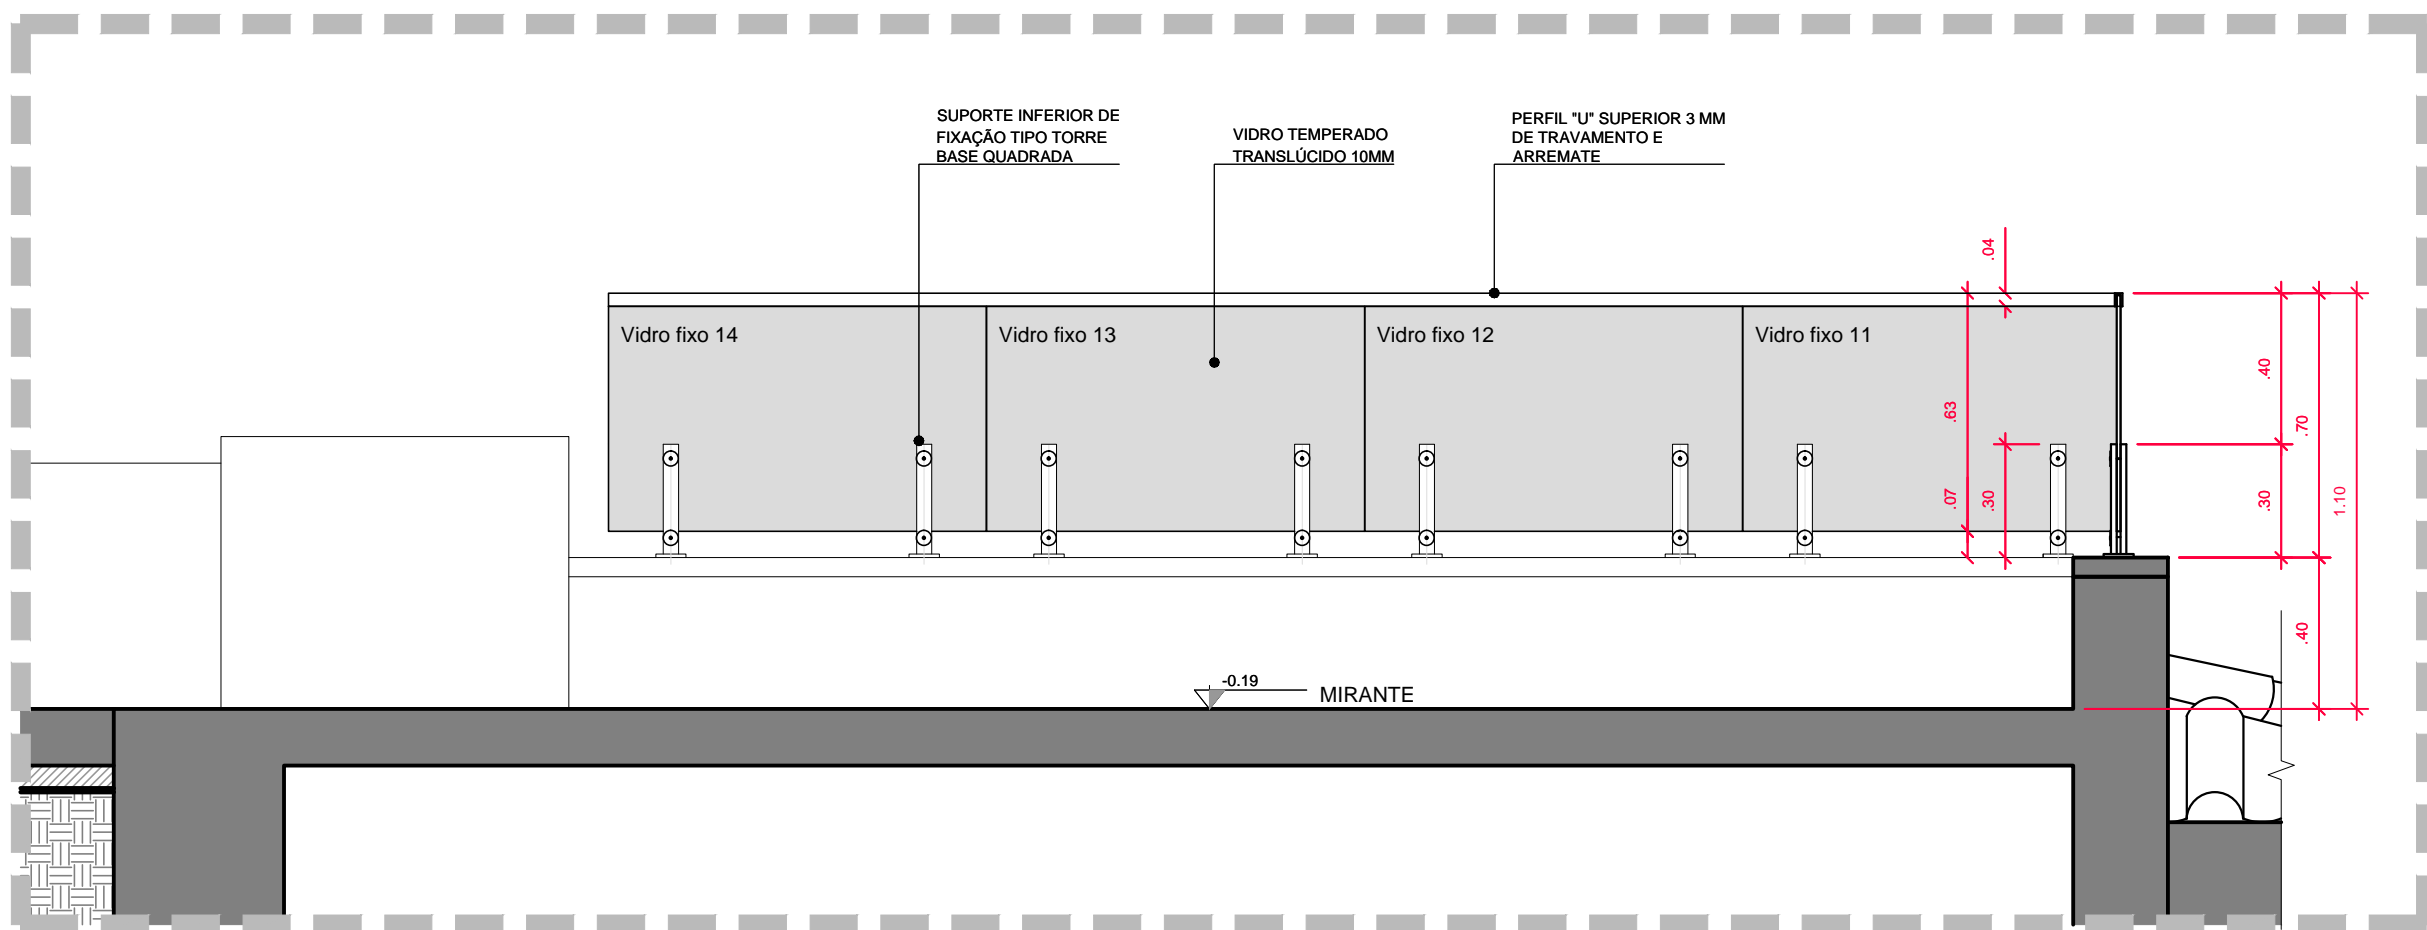


DETALHE 3 - CORTE CC  
ESC.: 1:20

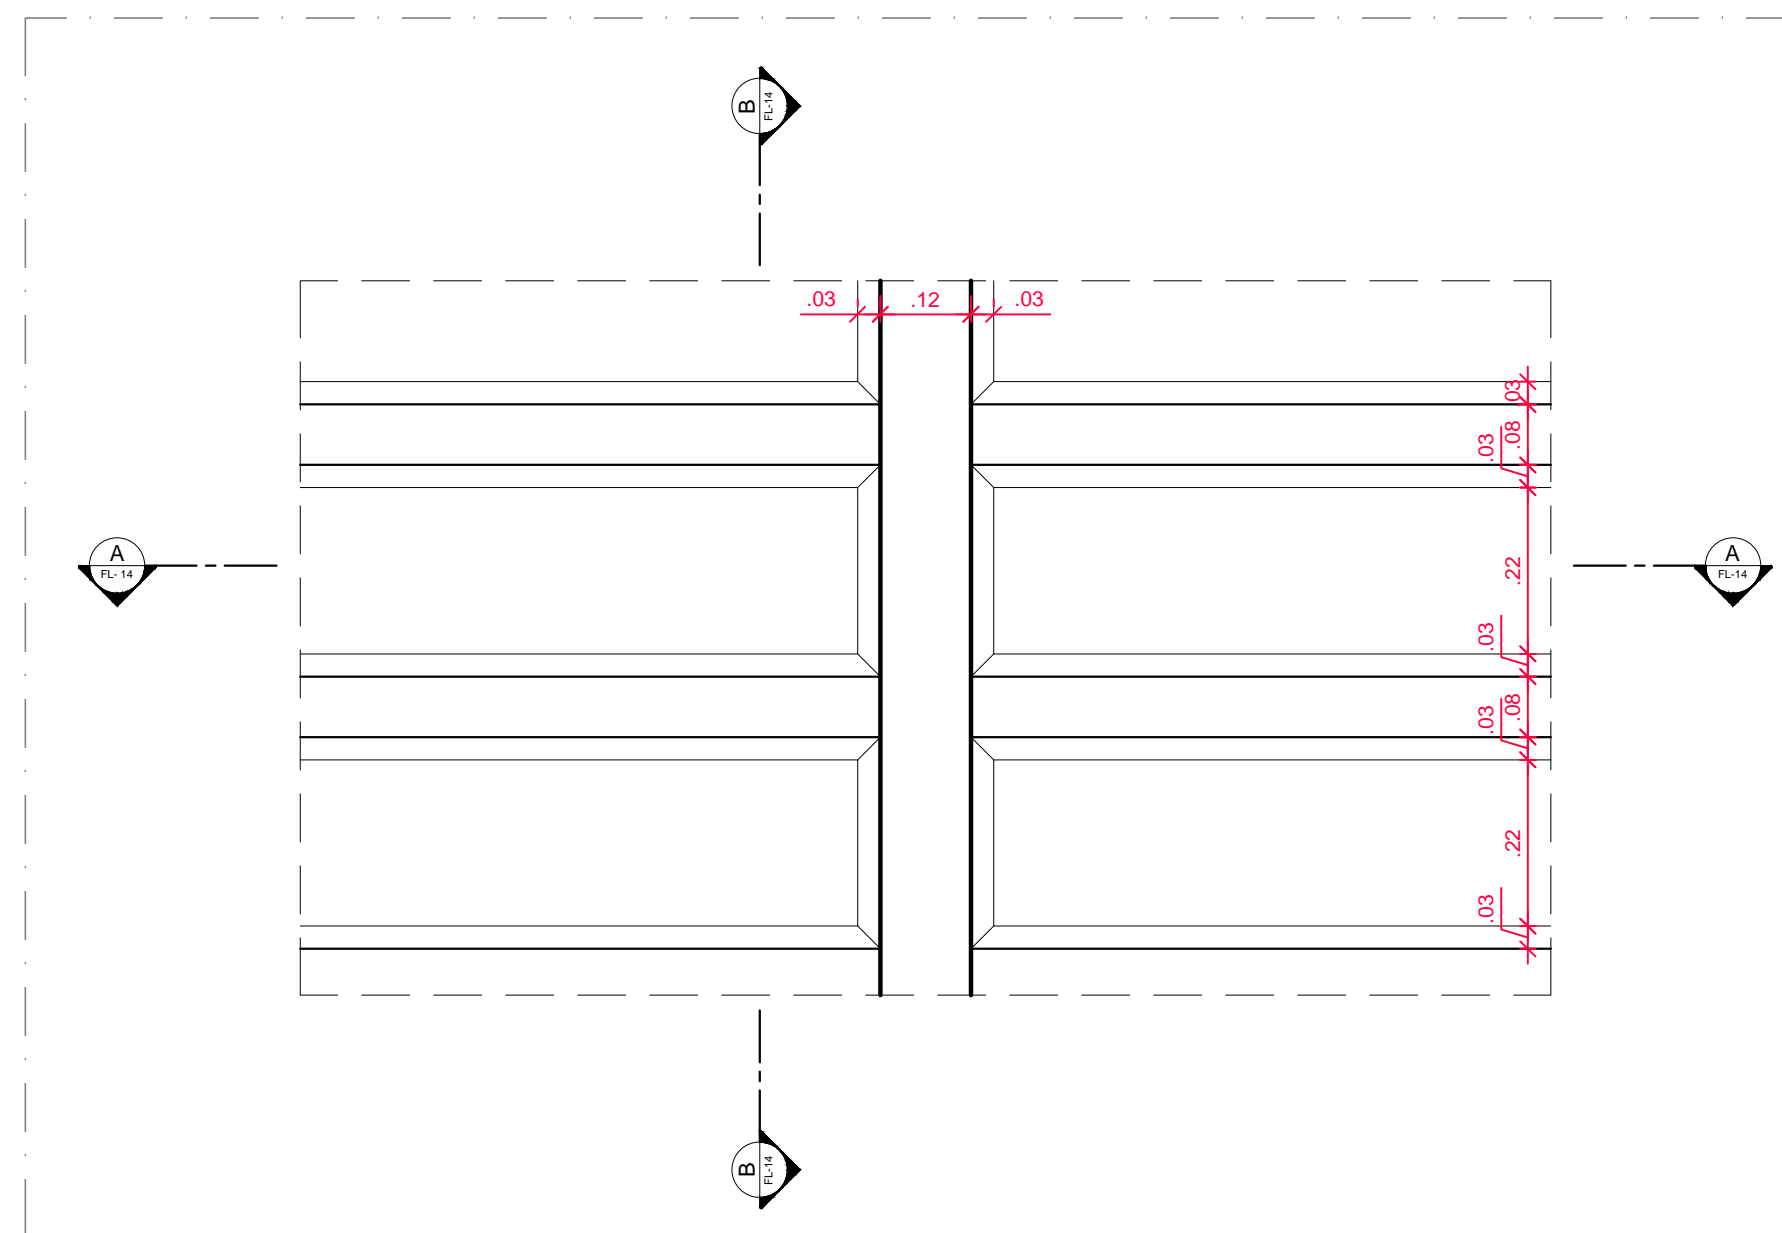


DETALHE 4 - PLANTA BARROTES SOUVENIERS/CAFÉ E SALA MULTIUSO  
ESC.: 1:20

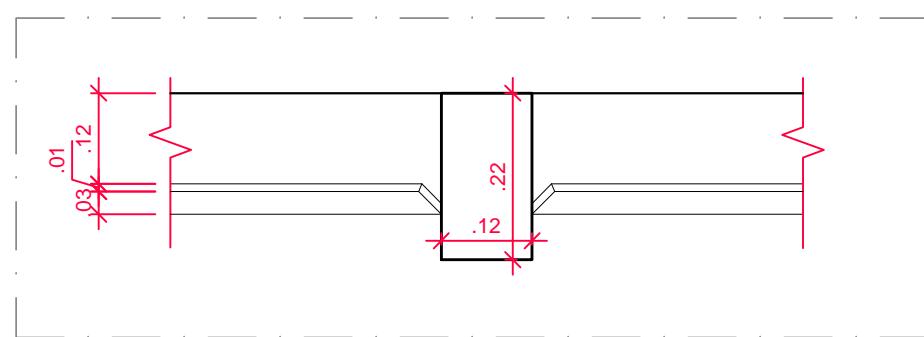

DETALHE 4 - CORTE A BARROTES SOUVENIERS/CAFÉ E SALA MULTIUSO  
ESC.: 1:20

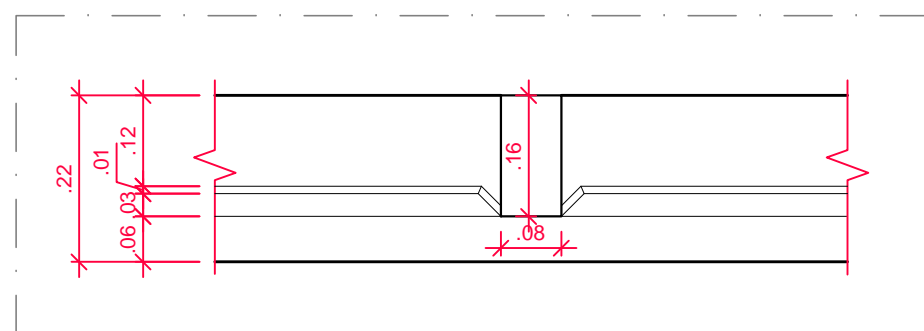

DETALHE 4 - CORTE B BARROTES SOUVENIERS/CAFÉ E SALA MULTIUSO  
ESC.: 1:20

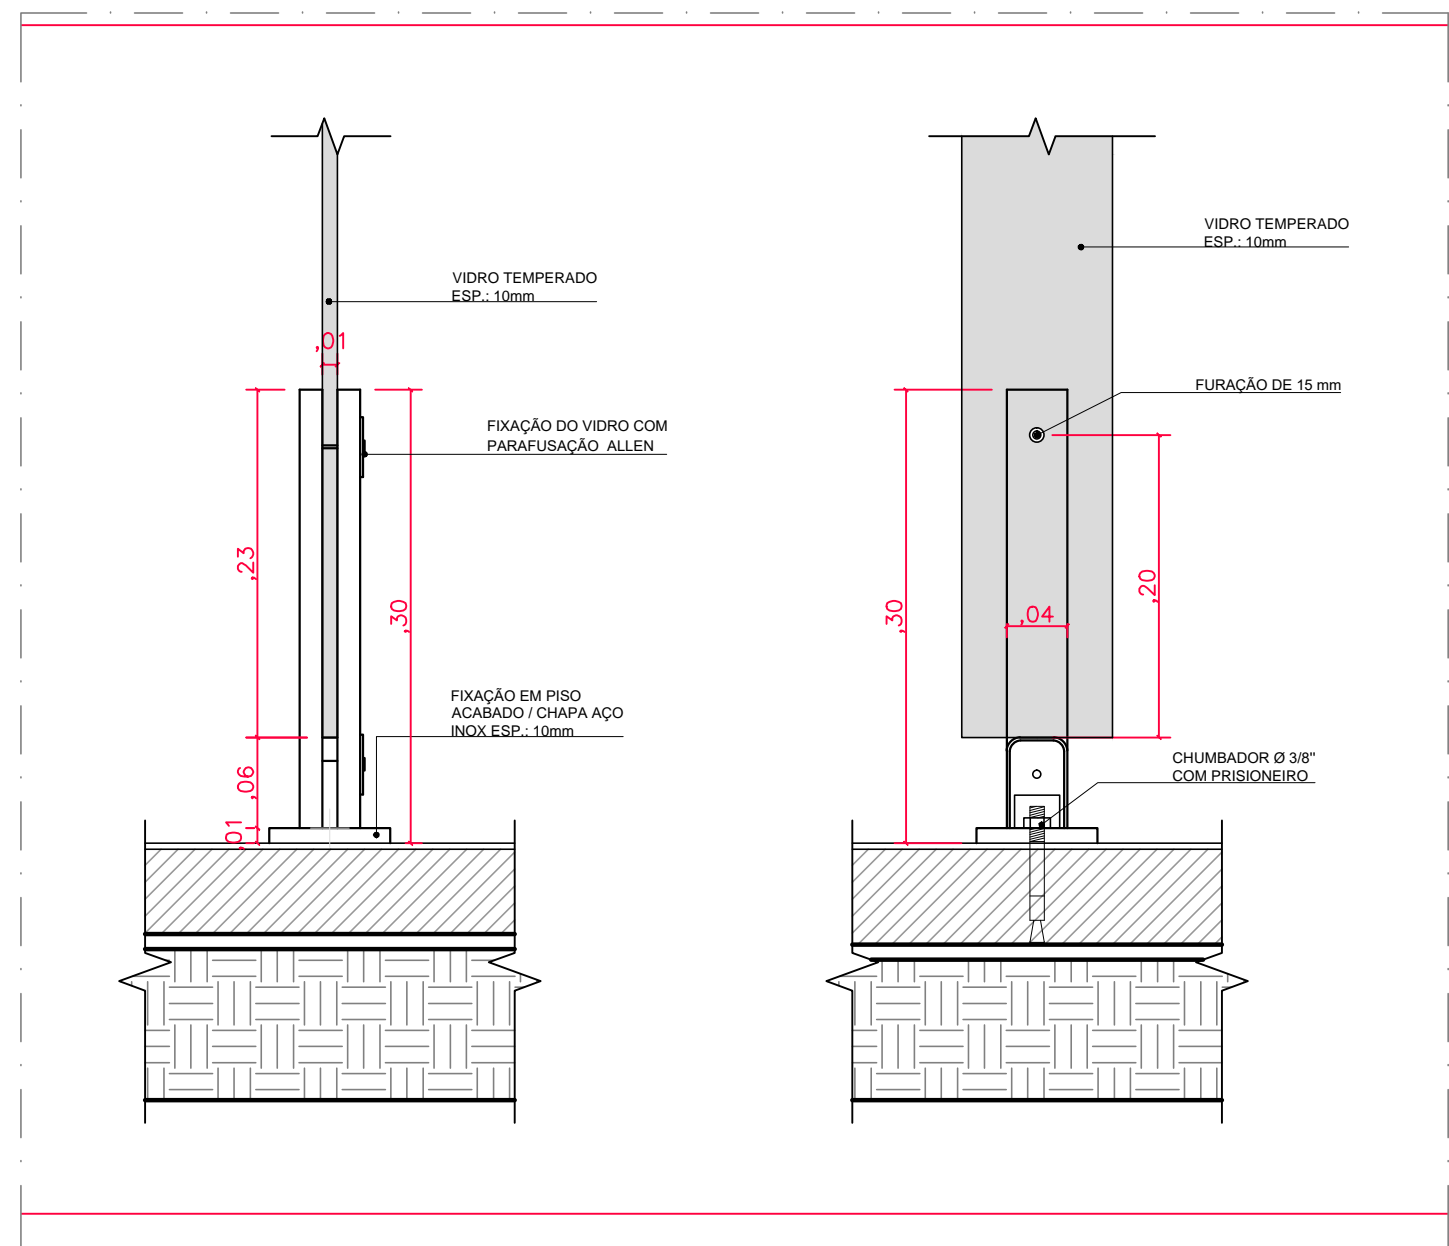

DETALHE DE FIXAÇÃO DO GUARDACORPO  
ESC.: 1:5

QUADRO DE ACABAMENTOS		
△ PAREDE		
COD.	TIPO	ESPECIFICAÇÃO
01	RESTAURO	PINTURA EM TINTA ACRILICA, COR BRANCO
02	RESTAURO	AZULEJO DE CERÂMICA LISO, COR BRANCO, DIMENSÕES 15x15cm, ESPESSURA 8mm, ALTURA 2,26m; PINTURA NA PARTE SUPERIOR EM TINTA ACRILICA, COR BRANCO
03	RESTAURO	AZULEJO DE CERÂMICA LISO, COR BRANCO, DIMENSÕES 15x15cm, ESPESSURA 8mm, ALTURA 1,70m; PINTURA NA PARTE SUPERIOR EM TINTA ACRILICA, COR BRANCO
04	RESTAURO	AZULEJO DE CERÂMICA LISO, COR BRANCO, DIMENSÕES 15x15cm, ESPESSURA 8mm, ALTURA 1,70m E 2,26m; PINTURA NA PARTE SUPERIOR EM TINTA ACRILICA, COR BRANCO
05	RESTAURO	PANEL EM AZULEJO COM PINTURA DECORATIVA, DIMENSÕES 15x15cm, ESPESSURA 8mm, ALTURA 1,83m, COMPOSIÇÃO DE PEDRAS EM TAMANHOS DIVERSOS NA PARTE SUPERIOR
06	RESTAURO	REVESTIMENTO EM PEDRA, TAMANHOS DIVERSOS
07	RESTAURO	AZULEJO DE CERÂMICA LISO, COR BRANCO, DIMENSÕES 15x15cm, ESPESSURA 8mm
08	RESTAURO	PINTURA EM TINTA ACRILICA, COR BRANCO, ALTURA 1,6m; MOLDEIRA EM MADEIRA COM PINTURA EM TINTA ACRILICA CINZA, 10cm DE LARGURA, COMPOSIÇÃO DE PEDRAS EM TAMANHOS DIVERSOS NA PARTE SUPERIOR
09	RESTAURO	PINTURA EM TINTA ACRILICA, COR BRANCO; MOLDEIRA EM MADEIRA COM PINTURA EM TINTA ACRILICA CINZA, 10cm DE LARGURA
10	RESTAURO	PANEL EM AZULEJO COM PINTURA DECORATIVA, DIMENSÕES 15x15cm, ESPESSURA 8mm
11	NOVO	LADRILHO EM CERÂMICA 11x20cm, MODELO PU DROPS TUTTI FRUTTI BR, DIMENSÕES 11x20cm, COR VERMELHO, CÓDIGO 6132016, MARCA INCEPA OU SIMILAR, PINTURA EM TINTA ACRILICA PREMIUM FOSCO, COR ANDRÓDIA C373, SUIVINI, OU SIMILAR NO RESTANTE DAS PAREDES
□ PISO		
COD.	TIPO	ESPECIFICAÇÃO
01	RESTAURO	LAJOTA CERÂMICA, COR MARROM, DIMENSÕES 16x16cm, ESPESSURA 1cm
02	RESTAURO	TÁBUAS DE MADEIRA MACIÇA SERRADA, 10cm DE LARGURA, ESPESSURA 2,5cm
03	RESTAURO	PISO EM PEDRA, TAMANHOS DIVERSOS
04	RESTAURO	PISO CIMENTICIO
05	NOVO	PORCELANATO ESMALTADO POLIDO, MODELO PE SEATTLE GRIS POL, DIMENSÕES 30x30cm, COR CINZA, CÓDIGO 6718020, MARCA INCEPA OU SIMILAR
□ RODAPÊ		
COD.	TIPO	ESPECIFICAÇÃO
01	RESTAURO	SEM RODAPÊ
02	RESTAURO	MADEIRA MACIÇA, ALTURA 14cm, ESPESSURA 2,5cm, ACABAMENTO BOLEADO, COM MEIA-CANA DE MADEIRA, 2x2cm
03	RESTAURO	LAJOTA CERÂMICA, COR MARROM, LARGURA 16cm, ESPESSURA 1cm, ALTURA 9cm
○ FORRO		
COD.	TIPO	ESPECIFICAÇÃO
01	RESTAURO	SEM FORRO
02	RESTAURO	PAINÉIS DE MADEIRA COM MOLDEIRA EM BARROTEAMENTO QUADRICULADO, COM PINTURA EM TINTA ACRILICA CINZA, ESPESSURA DOS PAINÉIS 2,5cm
03	RESTAURO	PINTURA EM TINTA ACRILICA, COR BRANCA, EM LAJE DE CONCRETO ARMADO
04	NOVO	FORRO DE GESSO MONOLITICO OI TABICA METALICA
○ SOLEIRA		
COD.	TIPO	ESPECIFICAÇÃO
01	RESTAURO	GRANITO POLIDO CINZA, ESPESSURA 2,5cm, TAMANHOS VARIADOS
02	RESTAURO	CIMENTO QUEIMADO, ESPESSURA 2,5cm, COMPRIMENTO VARIADO

LEGENDA

	ALVENARIA A SER MANTIDA
	A DEMOLIR / RETRAIR
	A CONSTRUIR
	DRYWALL A CONSTRUIR
	ÁREAS MOLHADAS
	ÁREA DE MATA
	JARDIM

Nº	DATA	REVISÃO	VISTO
03	10/2019	REVISÃO FINAL / COMPATIBILIZAÇÃO	
02	30/09/2019	REVISÃO GERAL	
01	26/09/2019	REVISÃO GERAL	
00	06/09/2019	EMISSIONAL	



FUNDAÇÃO FLORESTAL  
FUNDAÇÃO PARA CONSERVAÇÃO E A PRODUÇÃO FLORESTAL DO ESTADO DE SÃO PAULO  
SEI - Setor de Engenharia e Infraestrutura



Rua Lourenço, 200 - Vila Mariana - SP  
Tel: (11) 3026-127 / 3026-128  
office@ff.floresta.org.br

CLIENTE  
FUNDAÇÃO FLORESTAL

OBRA  
ELABORAÇÃO DE PROJETO DE RESTAURO

LOCAL  
PESM - NÚCLEO ITATINGA PILÕES - CAMINHOS DO MAR

ASSUNTO  
PROJETO DE RESTAURO - RANCHO DA MAIORIDADE  
DETALHES GERAIS - GUARDACORPO VIDRO E BARROTES

RESPONSÁVEL ARG. LUIS ANTONIO PUPINSKI	RTT Nº 000008244729	ASSINATURA	FOLHA 120
COORDENADOR ARG. LUIS ANTONIO PUPINSKI	RTT Nº 000008244729	ASSINATURA	ESCALA 1:20
ELABORAÇÃO ARG. MARIANA RILLO	ARQUIVO 194_CM_PE_ARQ_RAN_FL15_R03	ETAPA PROJETO EXECUTIVO	REVISÃO 03