PDF Complete
Your complimentary use period has ended. Thank you for using PDF Complete.
Click Here to upgrade to Unlimited Pages and Expanded Features

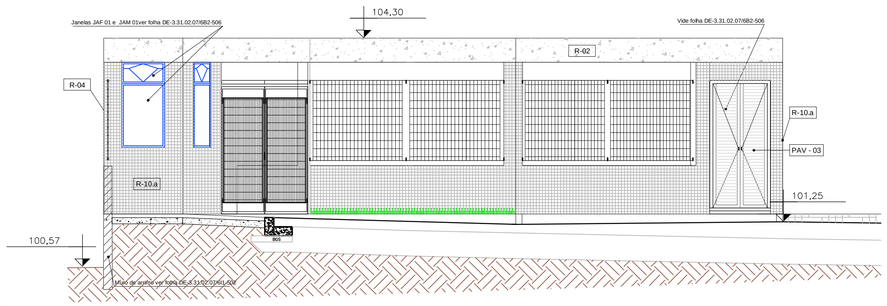

02 BICICLETÁRIO
ELEVAÇÃO ESCALA 1:50

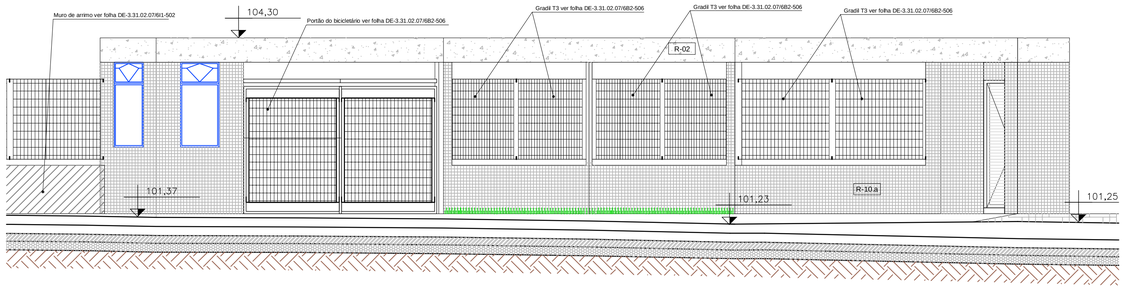

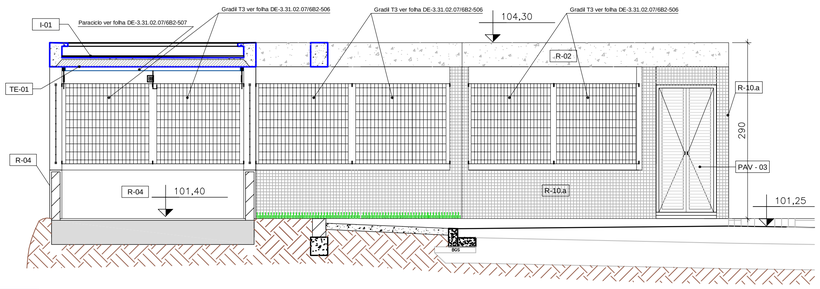

03 BICICLETÁRIO
ELEVAÇÃO PANORAMICA ESCALA 1:50

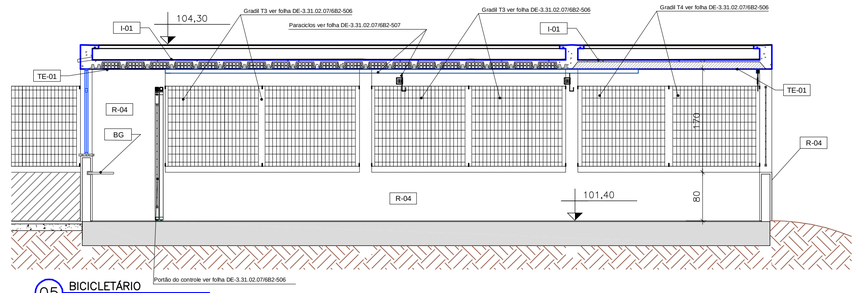

04 BICICLETÁRIO
CORTE ESCALA 1:50

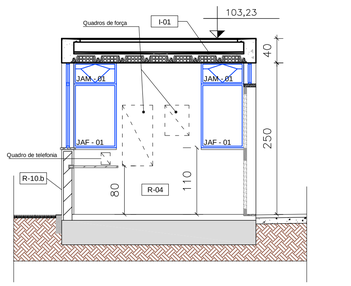

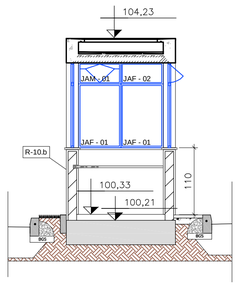

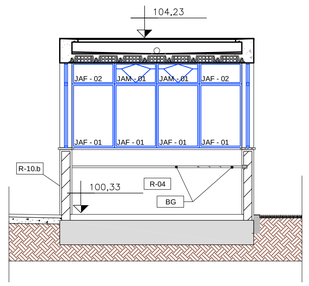

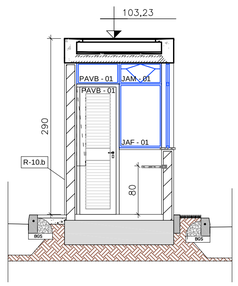

05 BICICLETÁRIO
CORTE ESCALA 1:50

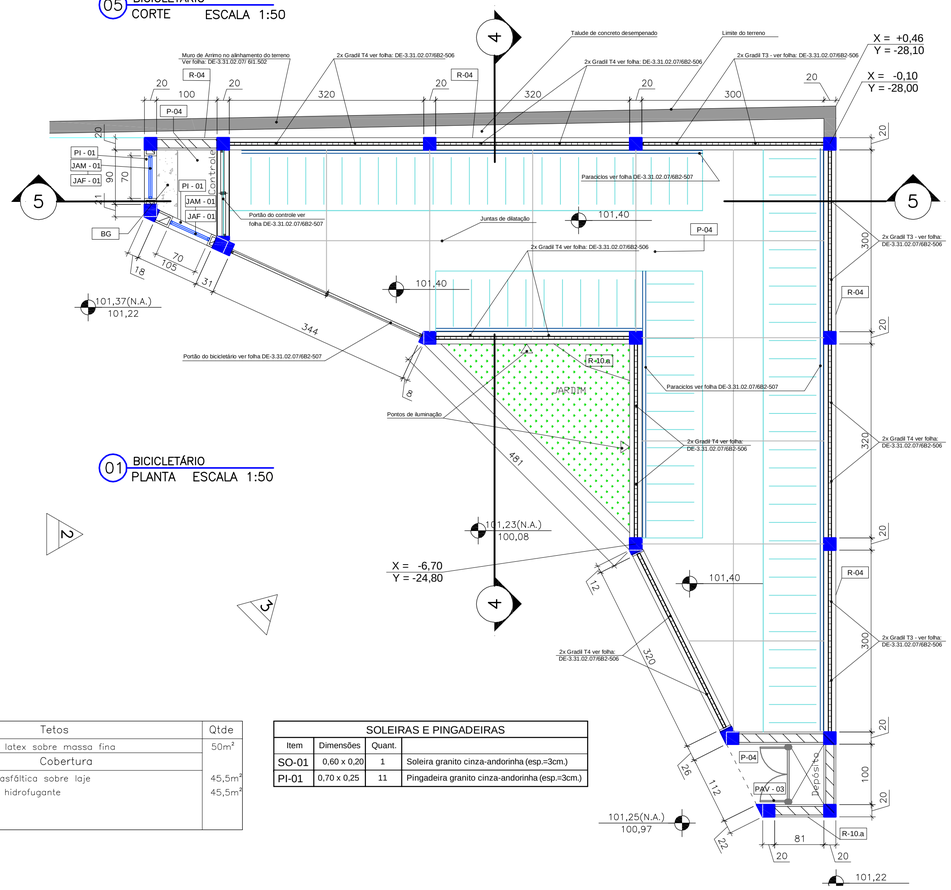

01 BICICLETÁRIO
PLANTA ESCALA 1:50

06 SALA DE CONTROLE
CORTE 1 ESCALA 1:50

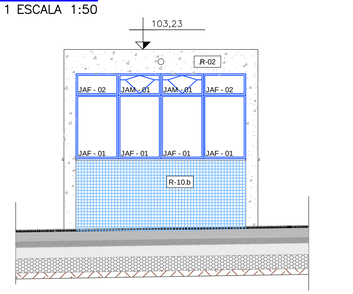

07 SALA DE CONTROLE
CORTE 2 ESCALA 1:50

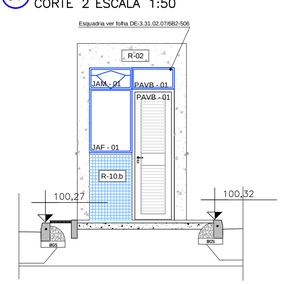

08 SALA DE CONTROLE
CORTE 3 ESCALA 1:50

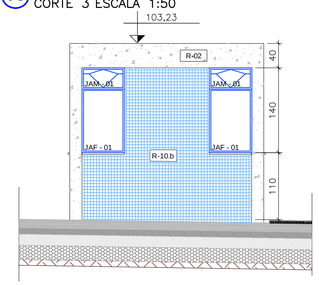

09 SALA DE CONTROLE
CORTE 4 ESCALA 1:50

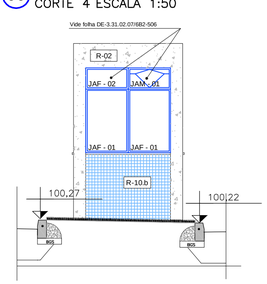

10 SALA DE CONTROLE
ELEVAÇÃO 1 ESCALA 1:50

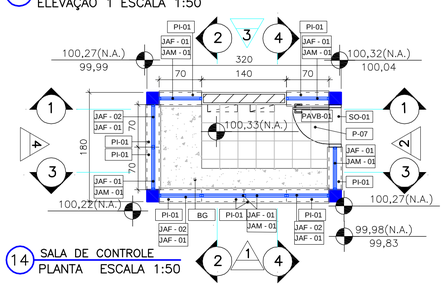

11 SALA DE CONTROLE
ELEVAÇÃO 2 ESCALA 1:50

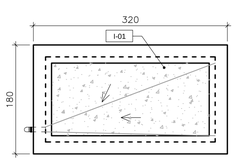

12 SALA DE CONTROLE
ELEVAÇÃO 3 ESCALA 1:50

13 SALA DE CONTROLE
ELEVAÇÃO 4 ESCALA 1:50

14 SALA DE CONTROLE
PLANTA ESCALA 1:50

15 SALA DE CONTROLE
PLANTA COBERTURA ESCALA 1:50

16 ACABAMENTOS

Pisos		Qtde
P-04	Concreto desempenado para rampas	62 m²
P-07	Piso Vinílico 30X30cm esp=3.2mm	4 m²
Diversos		
BG	Bancada de Granito	
	Sala de controle: 1,40x0,70m	1 un
	0,35x2,10m	1 un
	Bicicletário: 1,15x1,37m	1 un

Paredes		Qtde
R-02	Verniz sobre concreto liso	16m²
R-04	Pintura latex sobre massa fina	30m²
R-10.a	Pastilha 5x5cm – branca, rejunte branco	29m²
R-10.b	Pastilha 5x5cm – azul, rejunte branco	12m²

Tetos		Qtde
TE-01	Pintura latex sobre massa fina	50m²
Cobertura		
I-01	Manta asfáltica sobre laje	45,5m²
I-02	pintura hidrofugante	45,5m²

SOLEIRAS E PINGADEIRAS			
Item	Dimensões	Quant.	
SO-01	0,60 x 0,20	1	Soleira granito cinza-andorinha (esp.=3cm.)
PI-01	0,70 x 0,25	11	Pingadeira granito cinza-andorinha (esp.=3cm.)

Nº	Descrição	Emissão	Verificação	Aprovação	Código	Objeto
REV_Ø	APROVADA REVISÃO	01 / 07 / 09	RICARDO PEREIRA	RICARDO PEREIRA		

Revisões

Documentos de referência

RODVIAS Engenharia Municipal

Desenho: GUSTAVO NOVELLI
Projeto: JORGE CIANCIO
Verificação: JORGE CIANCIO
Aprovação: RICARDO PEREIRA DA SILVA
Resp. Técnico: RICARDO PEREIRA DA SILVA — ART: — CREA: 060068993

CONSÓRCIO
queiroz galvão CONSTRUÇÃO
CAMARGO CORRÊA

Resp. Técnico NOME: Eng. RODRIGO LIMA MONTEIRO — CREA: 501.532
Resp. Técnico NOME: Eng. RUY VAZ DA COSTA FILHO — CREA: 11-124/D

CONTRATO: EMTU/SP Nº 037/2006
O.S.: 01

EMPRESA METROPOLITANA DE TRANSPORTES URBANOS DE SÃO PAULO S.A. — EMTU

OBJETO: CORREDOR METROPOLITANO NOROESTE - PROJETO FUNCIONAL
TRECHO: TERMINAL AMERICANA

TÍTULO: PROJETO eEXECUTIVO DE ARQUITETURA
BICICLETÁRIO - SALA DE CONTROLE

DATA: 30 /07 /09

LOCAL: MUNICÍPIO DE AMERICANA
AV. Dr. ANTÔNIO LOBO

ESCALA: INDICADAS

APROVAÇÃO_RESP_TÉCNICO: NOME: IVAN METRAN MARTELY — CREA: 0600339-8
COORDENAÇÃO_TÉCNICA: NOME: JOSÉ ADIO ALBERTO — CREA: 1.649/D

Nº: DE-3.31.02.07-6B2-509

REV.: E

Nº FOLHA 1 7 x 255 | CDR | DESENHO | 1 Preto 10/05 | 2 Preto 10/05 | 3 Preto 10/05 | 4 Preto 10/05 | 5 Preto 10/05 | 6 Preto 10/05 | 7 Cyan 10/05