PDF Complete
Your complimentary use period has ended. Thank you for using PDF Complete.
Click Here to upgrade to Unlimited Pages and Expanded Features

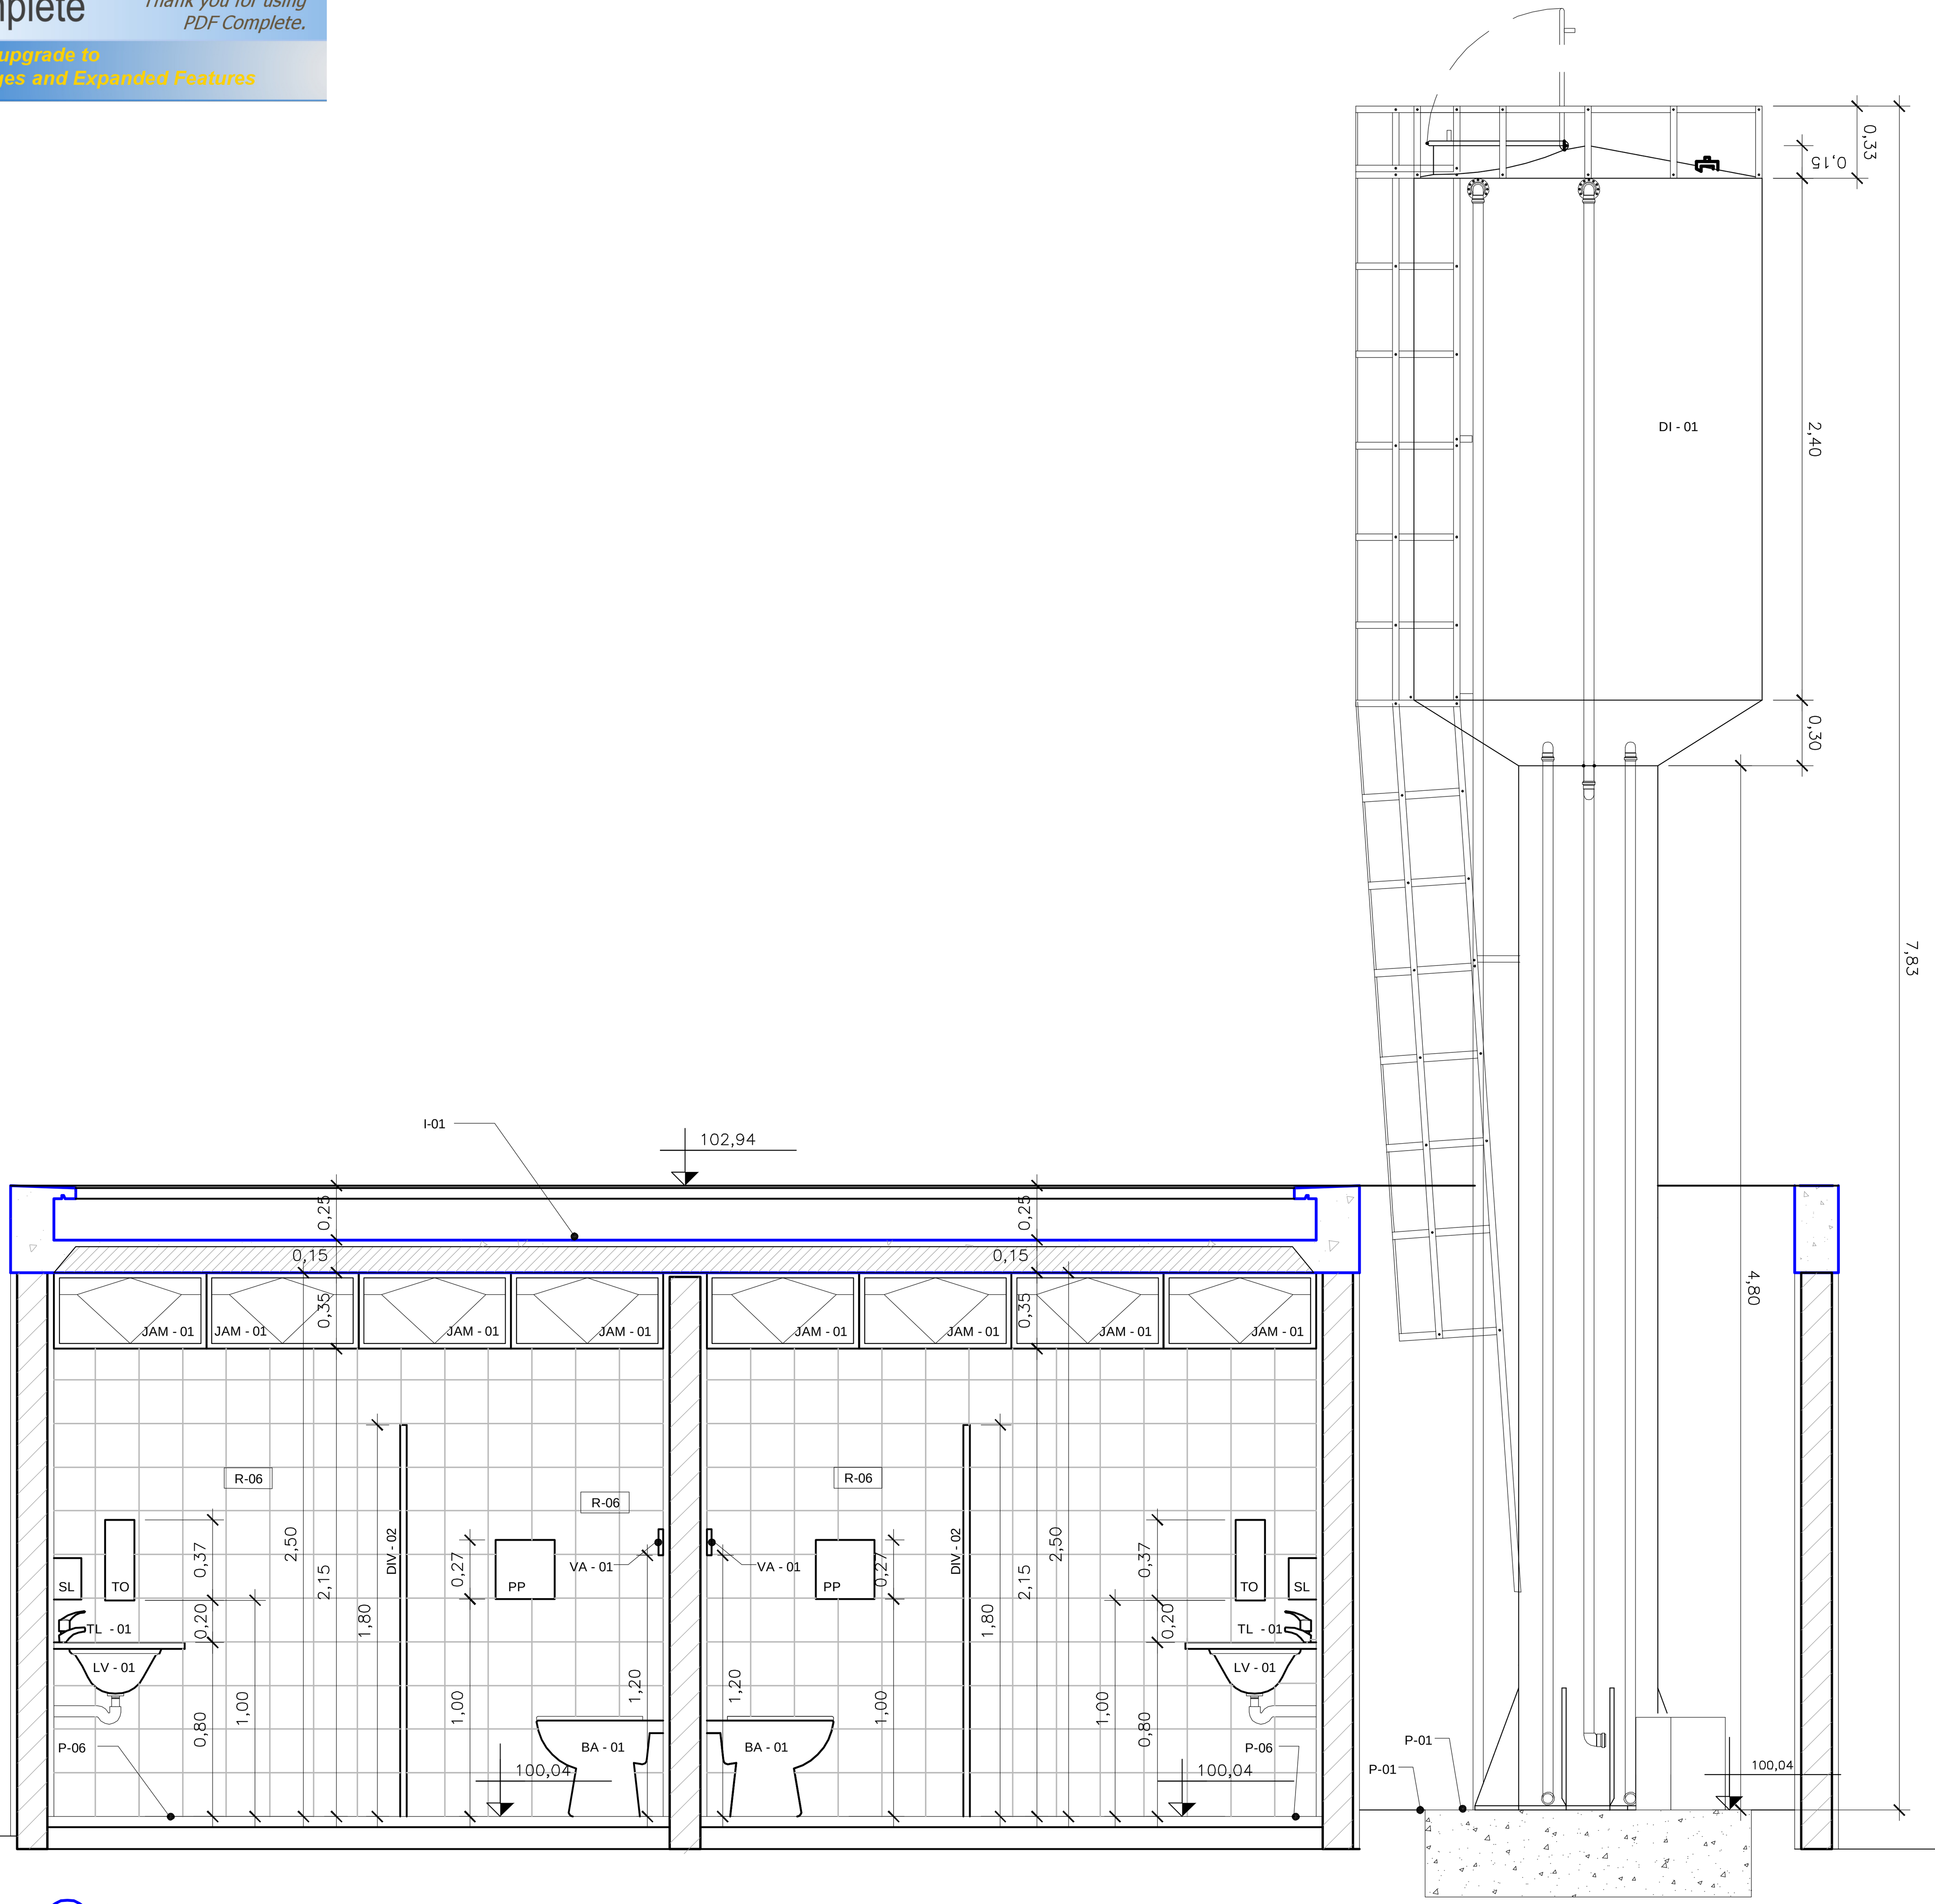

5 SANITARIOS
CORTE ESCALA 1:25

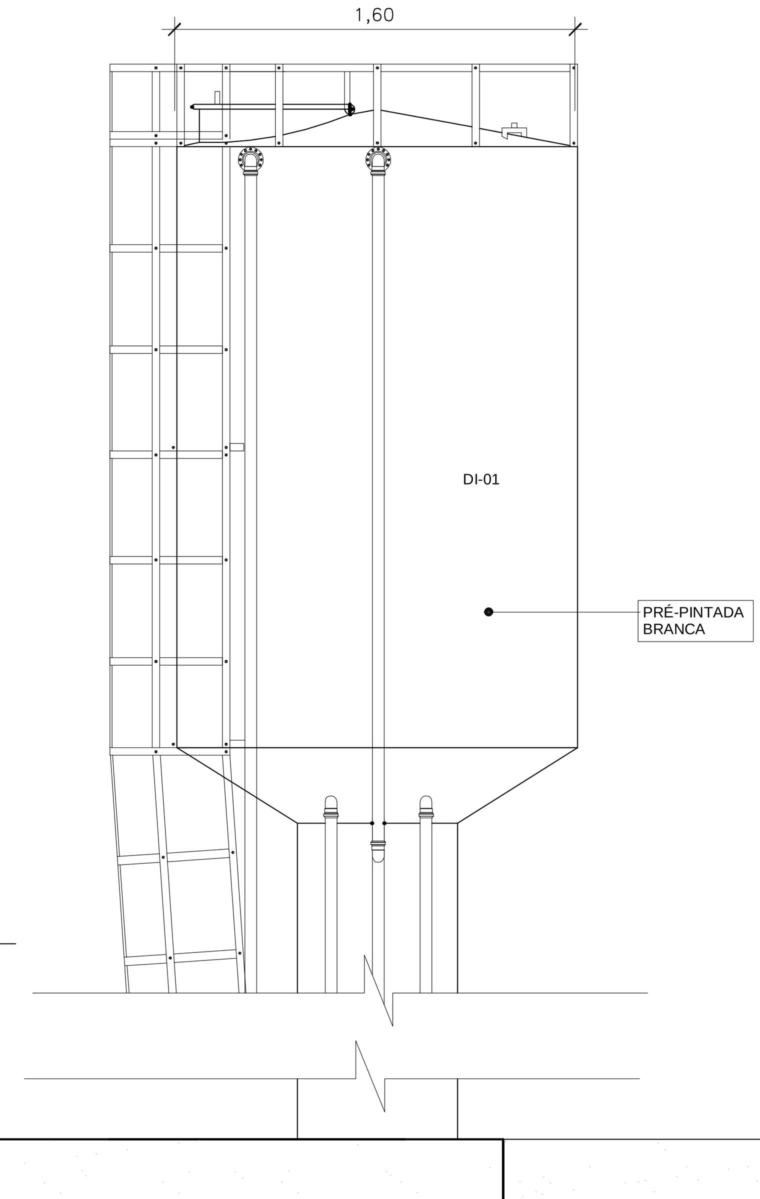

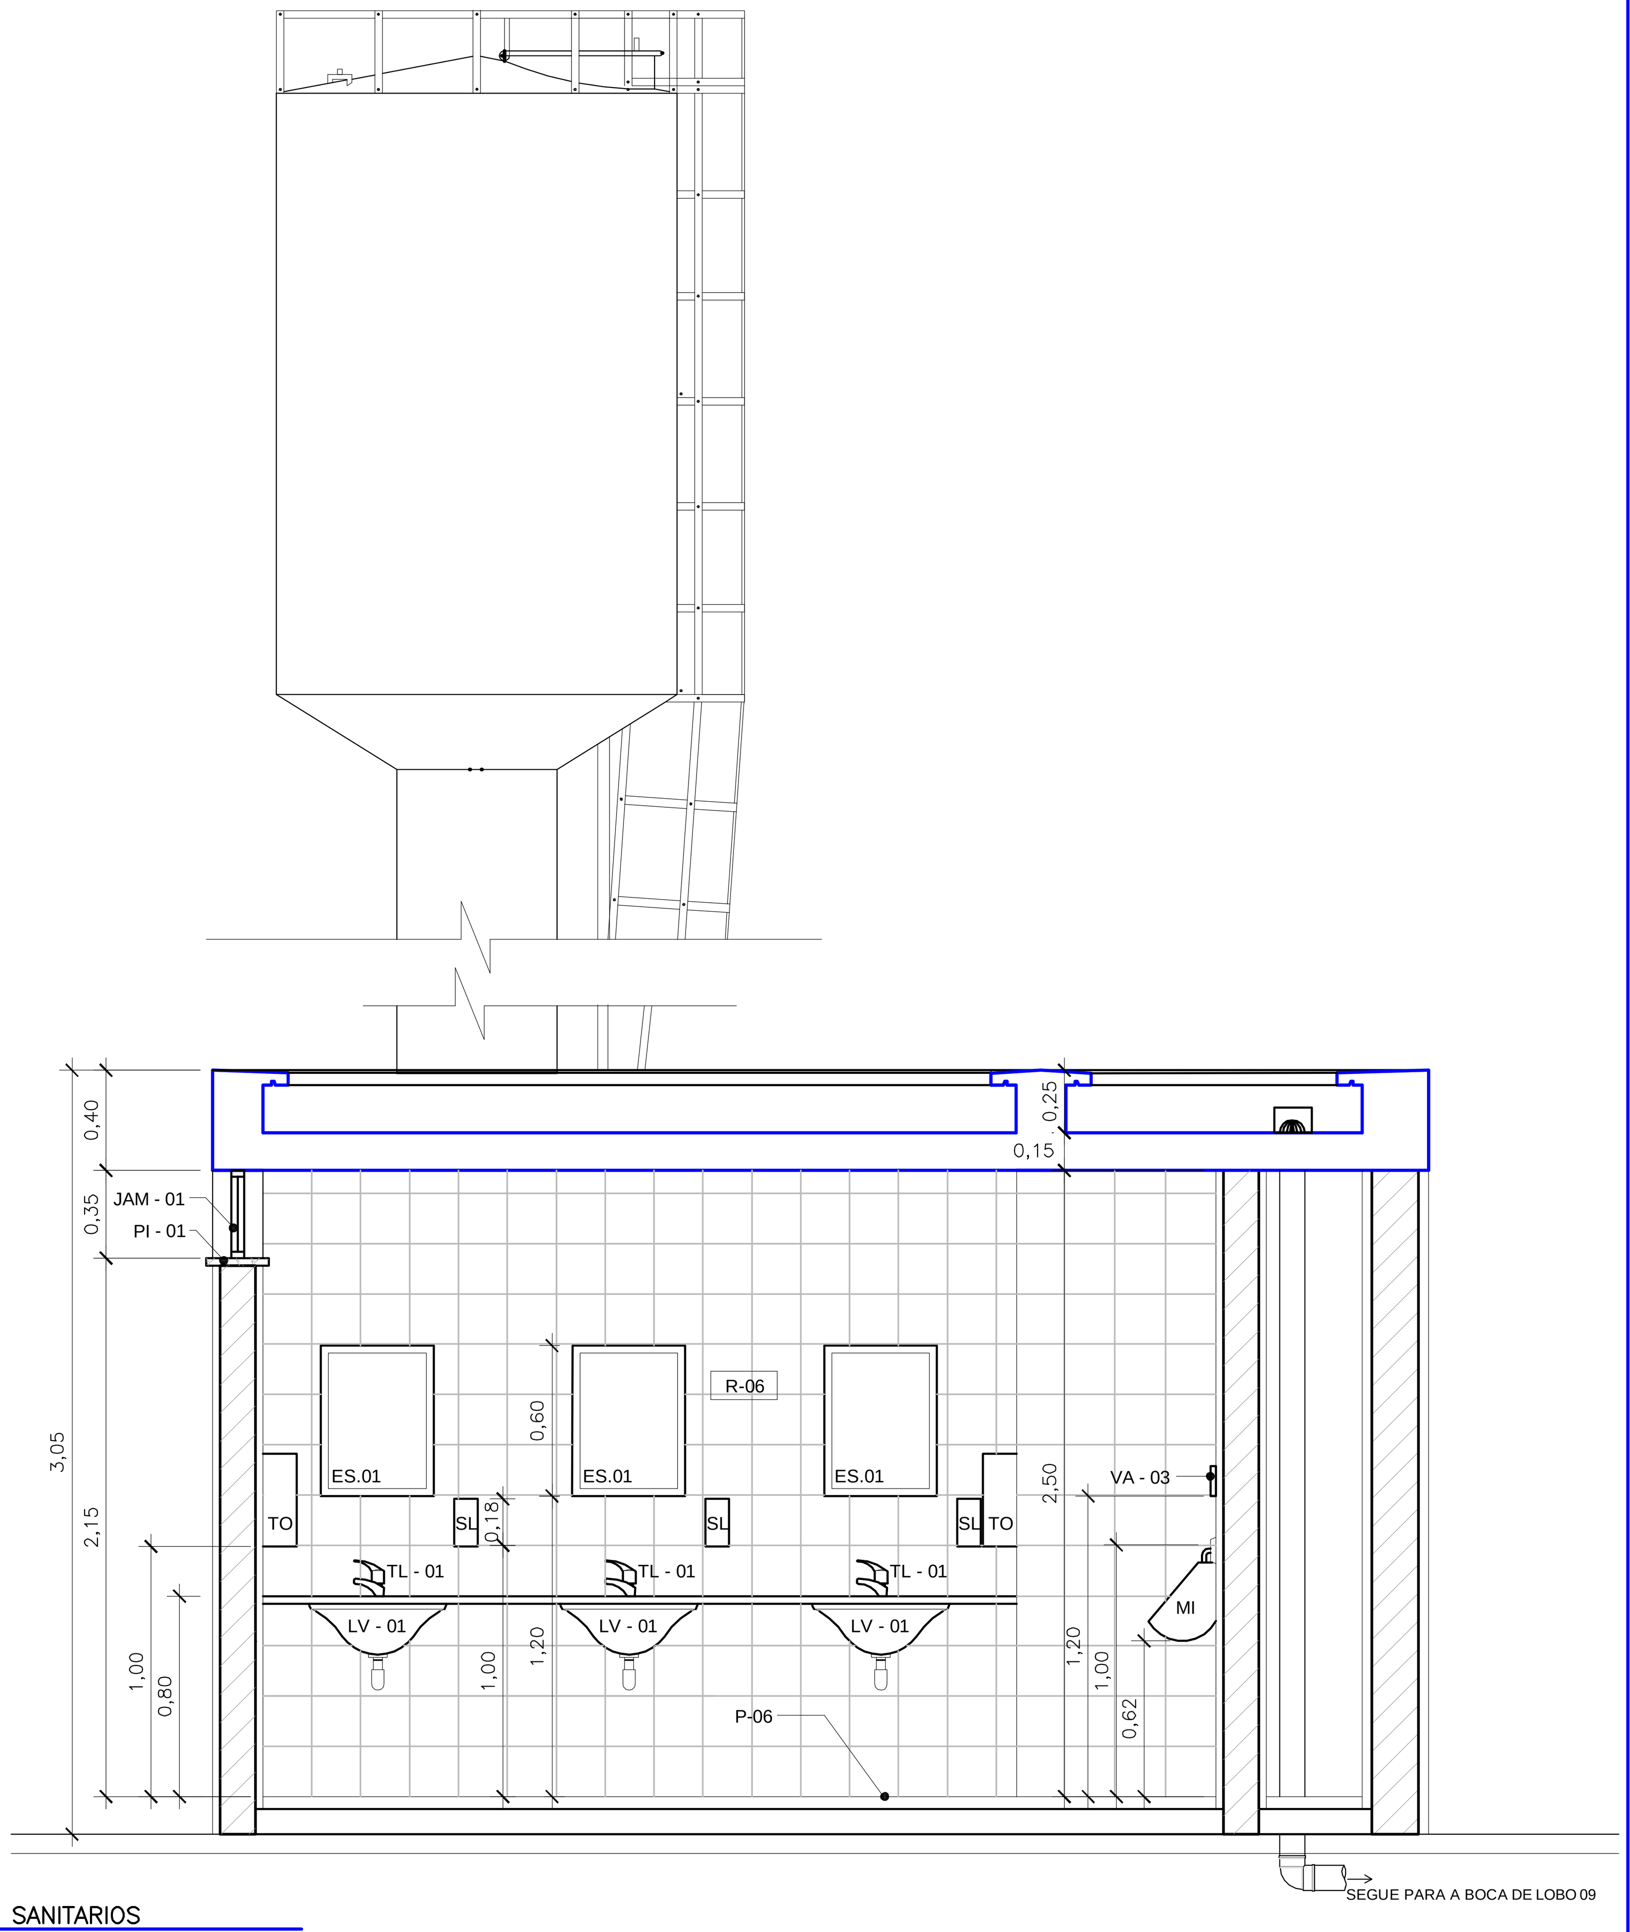

4 SANITARIOS
CORTE ESCALA 1:25

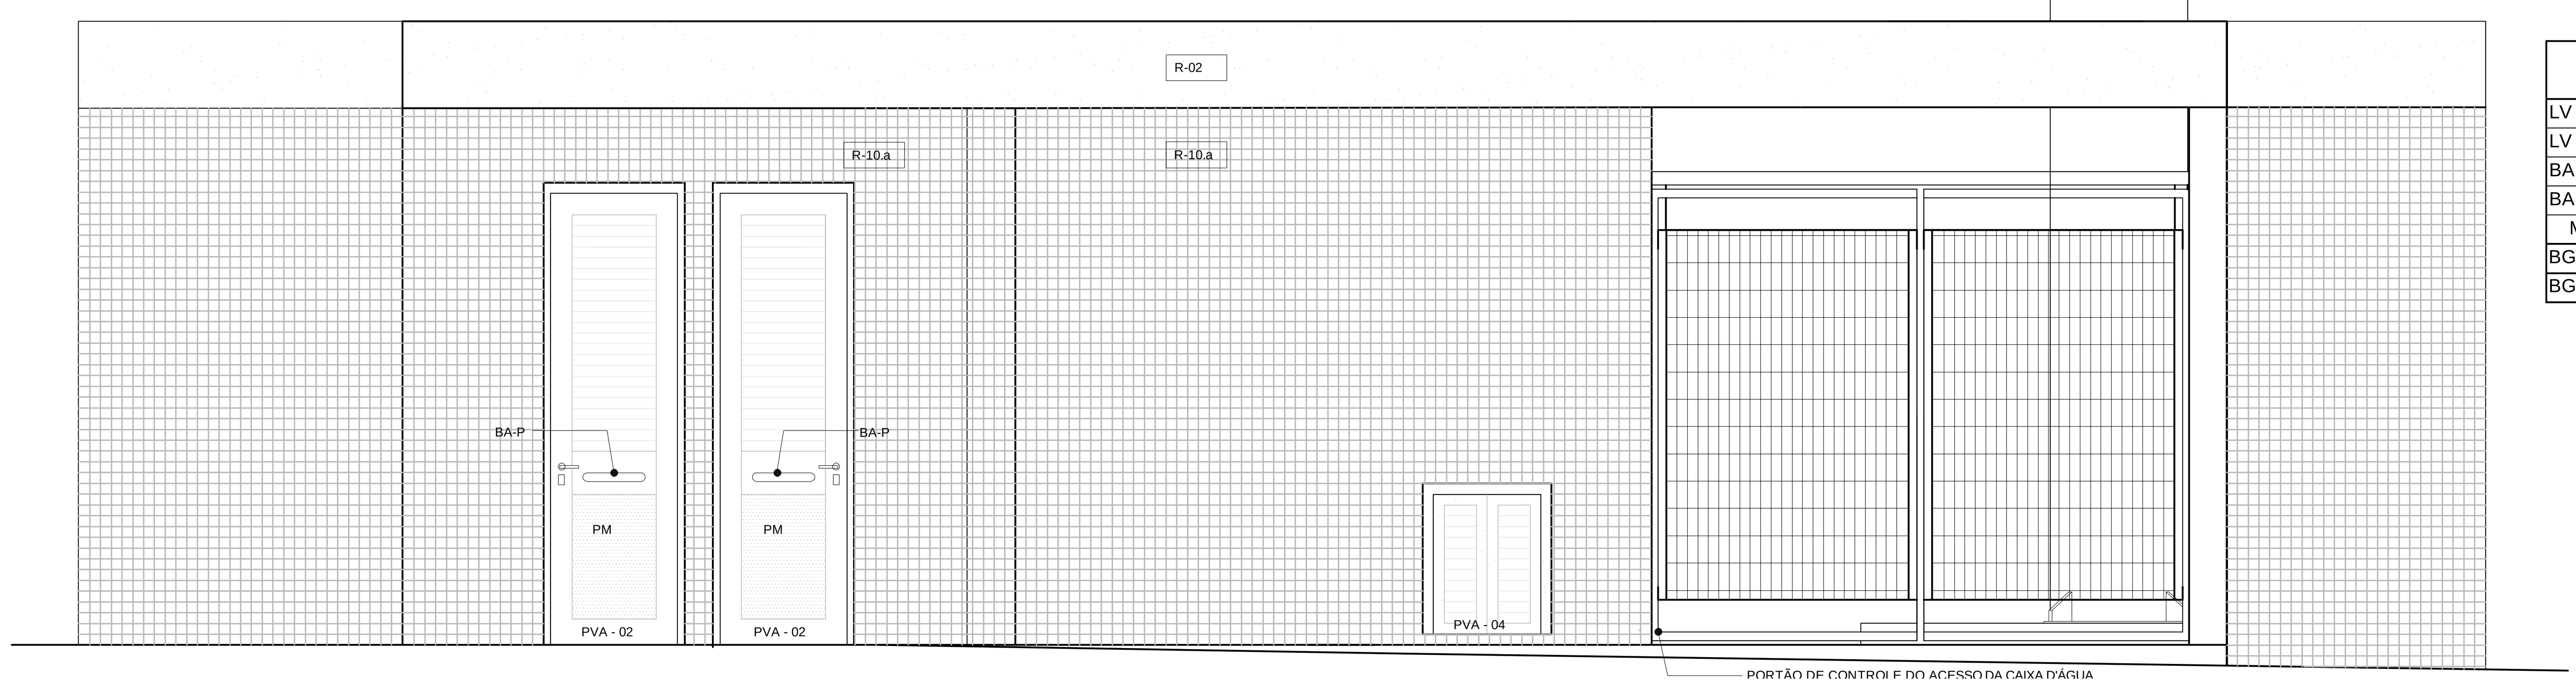

6 ELEVAÇÃO
PLANTA ESCALA 1:25

EQUIPAMENTOS DE SANITÁRIOS LOUÇAS E BANCADAS	
LV - 01	Lavatório de louça esmaltada branca, cuba de embutir oval grande Ref. "L37", da Deca, ou equivalente.
LV - 02	Lavatório de louça esmaltada branca, com coluna suspensa, Linha Conforto Ref. "L51 + CS1V", da Deca ou equiv.
BA - 01	Bacia sanitária de louça branca com assento em PVC, branco, convencional
BA - 02	Bacia sanitária para deficientes físicos de louça branca com assento em PVC apropriado, branco.
MI	Mictório de louça branca, modelo M-711 da DECA, ou equivalente
BG - 01	Bancada de granito cinza-andorinha (esp.=3cm.) com cubas ovais DECA (3,00x 0,60m)
BG - 02	Bancada de granito cinza-andorinha (esp.=3cm.) sobre louça, Ref. "L51 + CS1V" DECA. (0,40x 0,80m)

DIVISÓRIAS PARA SANITÁRIOS

Item	Dimensões	Quant.	Observações
DIV-01	13 x 1,83	4	Caso sejam utilizadas divisórias BASIC-SYSTEM da PERTECH, ou NEOCOM, ou similar, deverão ser descontados 35mm. nas larguras, referentes à espessura dos montantes e folgas das portas.
DIV-02	44 x 1,83	2	
DIV-03	1,20 x 1,83	2	
DIV-04	40 x 70	1	
PORTAS	60 x 1,53	4	TS - 10mm. com ferragens - instalação a 30cm. do piso
Montantes - H = 1,83		8	Incluir peças de fixação

METAIS E ACESSÓRIOS	
TL - 01	Torneira de mesa com controle de fluxo, para lavatório, Ref. "Pressmatic Deluxe - cód.17160006, Docol ou equiv.
TL - 02	Torneira de mesa com controle de fluxo, para lavatório, Ref. "Pressmatic Benefit - cód.00185106", Docol ou equiv.
VA - 01	Válvula de descarga, linha Hydra Pro, Ref. "Linha Hydra-Pro, cód. 2551 C ", da Deca ou equivalente
VA - 02	Válvula de descarga tipo alavanca, linha Benefit, "cód. 00184906 C", da Docol ou equivalente
VA - 03	Válvula para mictório cromada Decamatic Eco-Horizontal 2572, da Deca ou equivalente
BA - P	Barra de apoio para porta em aço, para sanitário de deficientes físicos, "Benefit 00446416", da Docol, ou equivalente
BA - B	Barra de apoio para bacia em aço, para sanitário de deficientes físicos, "Benefit 00446416", da Docol, ou equivalente
PM	Proteção de aço inoxidável para porta de sanitário de deficiente físico
PP	Porta Papel Higiênico de rolão, Ref. "Linha Lalekla, cód. 30175768", da Kimberly-Clark, ou equivalente
CB	Cabide em aço cromado, "Slim 2011 C SLM", da Deca, ou equivalente
ES.01	Espelho de vidro retangular vertical, com moldura de alumínio 45x60cm, da Crismetal, ou equivalente Observação: Os espelhos nos bwcs de deficientes deverão ser instalados com inclinação de 10º
SL	Saboneteira spray de sabonete líquido em plástico ABS, Ref. "30152702", da Kimberly-Clark, ou equivalente
TO	Porta Papel-Toalha interfolhado em plástico ABS, Ref. "Linha Lalekla, cód. 30180225", da Kimberly-Clark, ou equiv.

Pisos	
P-01	Concreto alisado (juntas plasticas a cada 1m)
P-06	Cerâmica 30X30cm
Paredes	
R-02	Verniz sobre concreto liso
R-04	Pintura latex sobre massa fina
R-06	Azulejos brancos 20x20cm.
R-10.a	Pastilha 5x5cm - branca
Tetos	
TE-01	Pintura latex sobre massa fina
Cobertura	
I-01	Manta asfáltica sobre laje
I-02	pintura hidrofugante
Diversos	
DI-01	Castelo de água 5000 litros - aço

Nº PENA	COR	ESPESSURA	SCREENING
1	Preto	0.1	100%
2	Preto	0.2	100%
3	Preto	0.3	100%
4	Preto	0.4	100%
5	Preto	0.5	100%
6	Preto	0.7	100%
7 a 255	Layer	Object	100%

Nº	Descrição	Emissão	Verificação	Aprovação	Código	Objeto
REV_Ø	APROVADA REVISÃO	01 / 07 / 09	RICARDO PEREIRA	RICARDO PEREIRA		

Revisões — Documentos de referência

RODVIAS Engenharia Municipal

Desenho: LUIZ EDUARDO PERES BASILE
Projeto: LUIZ E. P. BASILE
Verificação: RICARDO PEREIRA
Aprovação: RICARDO PEREIRA
Resp. Técnico: RICARDO PEREIRA — ART. CREA: 0600989953

CONSÓRCIO queiroz galvão CONSTRUÇÃO — CAMARGO CORRÊA
Resp. Técnico NOME: Eng. RODRIGO CARÁ MONTEIRO — CREA: 501.532
Resp. Técnico NOME: Eng. RUI VAZ DA COSTA FILHO — CREA: 11-124/D

CONTRATO: EMTU/SP Nº 037/2006
O.S.: 01

EMPRESA METROPOLITANA DE TRANSPORTES URBANOS DE SÃO PAULO S.A. — EMTU

OBJETO: CORREDOR METROPOLITANO NOROESTE - PROJETO FUNCIONAL
TRECHO: TERMINAL AMERICANA

TÍTULO: PROJETO EXECUTIVO DE ARQUITETURA
SANITÁRIO PÚBLICO

DATA: 24/07/08

LOCAL: MUNICÍPIO DE AMERICANA
AV. Dr. ANTÔNIO LOBO

ESCALA: INDICADAS

APROVAÇÃO_RESP_TÉCNICO: NOME: IVAN METRAN WHATELY — CREA: 060023554-8
COORDENAÇÃO_TÉCNICA: NOME: JANE AOKI ALBERTO — CREA: 156908/D

Nº DE-3.31.02.07-6B2-505

REV. Ø