PDF Complete
Your complimentary use period has ended. Thank you for using PDF Complete.
Click Here to upgrade to Unlimited Pages and Expanded Features

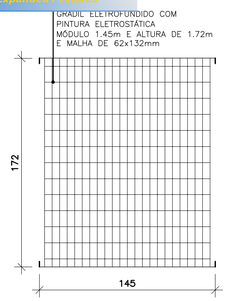

1 GRADIL T1 QNTD. 41
ELEVAÇÃO ESCALA 1:25

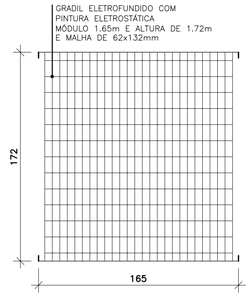

2 GRADIL T2 QNTD. 07
ELEVAÇÃO ESCALA 1:25

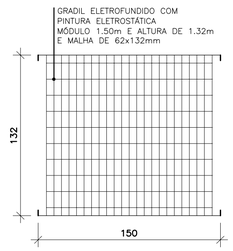

3 GRADIL T3 QNTD. 06
ELEVAÇÃO ESCALA 1:25

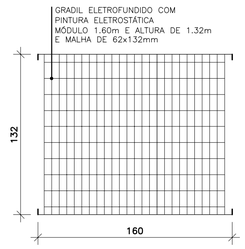

4 GRADIL T4 QNTD. 12
ELEVAÇÃO ESCALA 1:25

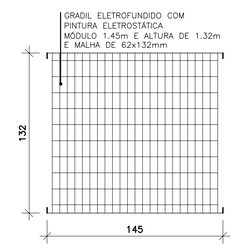

5 GRADIL T5 QNTD. 10
ELEVAÇÃO ESCALA 1:25

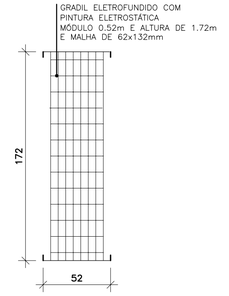

6 GRADIL T6 QNTD. 01
ELEVAÇÃO ESCALA 1:25

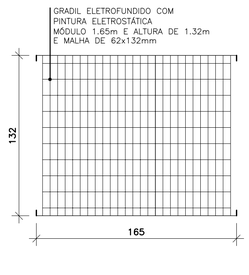

7 GRADIL T7 QNTD. 08
ELEVAÇÃO ESCALA 1:25

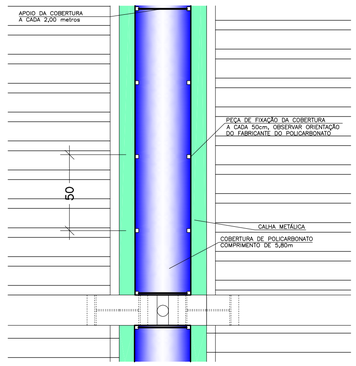

19 DETALHE DE COBERTURA DE POLICARBONATO
PLANTA ESCALA 1:25

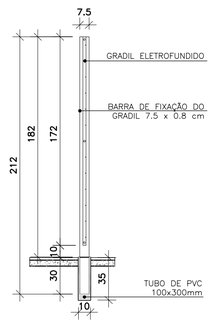

8 BARRA DE 2,12 FIXAÇÃO SOBRE PISO QNTD. 37
DETALHE ESCALA 1:25

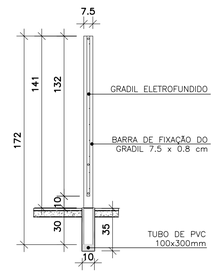

9 BARRA DE 1,72 FIXAÇÃO SOBRE PISO QNTD. 12
DETALHE ESCALA 1:25

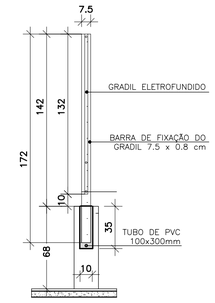

10 BARRA DE 1,72 FIXAÇÃO SOBRE MURO QNTD. 08
DETALHE ESCALA 1:25

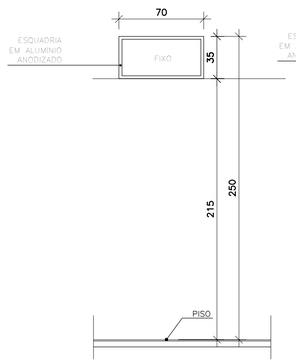

11 JAF 02
ELEVAÇÃO ESCALA 1:25
3 UNIDADES

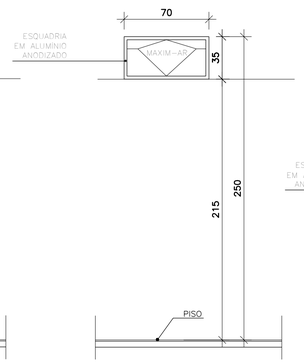

12 JAM 01
ELEVAÇÃO ESCALA 1:25
18 UNIDADES

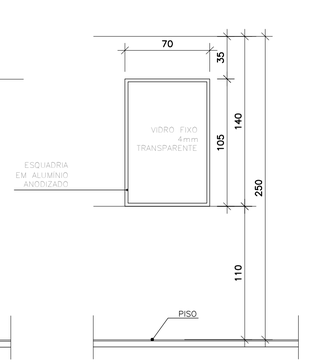

13 JAF 01
ELEVAÇÃO ESCALA 1:25
11 UNIDADES

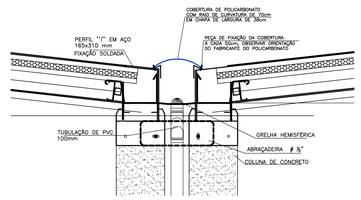

20 DETALHE DA CALHA E COBERTURA DE POLICARBONATO
CORTE ESCALA 1:25

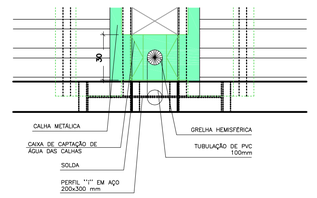

21 CAIXA DE CAPTAÇÃO DE ÁGUA DAS CALHAS | DI-06 | QUANT. 07
PLANTA ESCALA 1:25

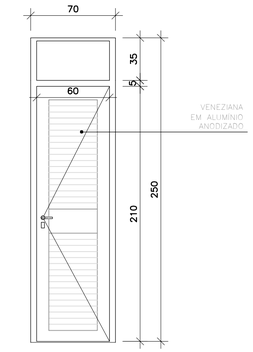

14 PAVB 01
ELEVAÇÃO ESCALA 1:25
1 UNIDADE

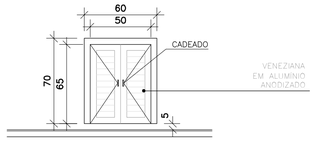

15 PAV 04
ELEVAÇÃO ESCALA 1:25
2 UNIDADES DE CADA

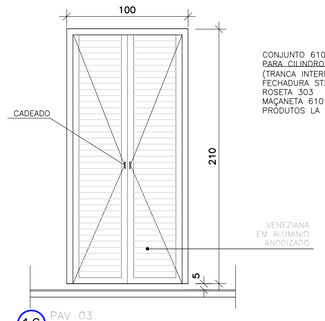

16 PAV 03
ELEVAÇÃO ESCALA 1:25
2 UNIDADES

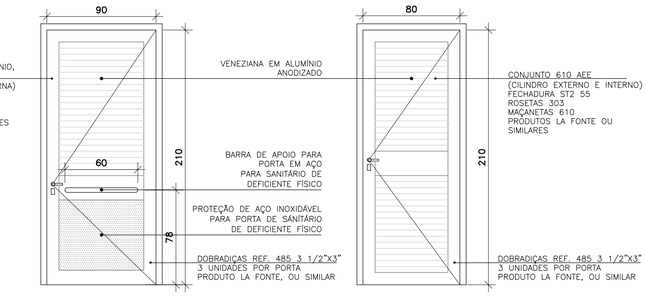

17 PAV 01 - PPMR
ELEVAÇÃO ESCALA 1:25
2 UNIDADES

18 PAV 02
ELEVAÇÃO ESCALA 1:25
2 UNIDADES

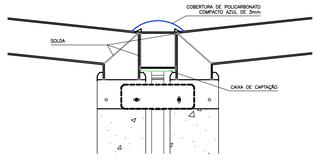

22 PERFIL "I" DE LIGAÇÃO ENTRE COBERTURAS
ELEVAÇÃO ESCALA 1:25

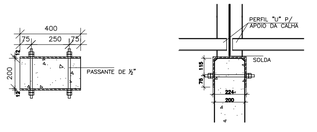

23 FIXAÇÃO DA ESTRUT. METÁL. NA COLUNA DE CONC.
PLANTA ESCALA 1:25

NOTAS:

1 - PARA MAIORES INFORMAÇÕES DA COBERTURA METÁLICA, VIDE PROJETOS: DE-3.31.02.07/K3-501; -502; -503; -504; E -505.

Nº	DIR	DESCRIÇÃO	DATA	RESPONSÁVEL	APROVAÇÃO	CÓDIGO	OBJETO
REV_Ø	Preto	APROVADA REVISÃO	01/07/09	RICARDO PEREIRA	RICARDO PEREIRA		

Nº PENA: 1 2 3 4 5 6 7 8 255 — Layer: 0 Defpoints 10/05 10/05 10/05 10/05 10/05 10/05 10/05 10/05 10/05

Revisões | Documentos de referência

Desenho: GUSTAVO SOBRAL NOVELLI
Projeto: JORGE CIANCIO
Verificação: JORGE CIANCIO
Aprovação: RICARDO PEREIRA DA SILVA
Resp. Técnico: RICARDO PEREIRA DA SILVA — ART/CREA: 0600989953

RODVIAS Engenharia Municipal

CONSÓRCIO: queiroz galvão CONSTRUÇÃO; CAMARGO CORRÊA

Resp. Técnico NOME: Eng. RODRIGO LIMA MONTEIRO — CREA: 501.532
Resp. Técnico NOME: Eng. RUI VAZ DA COSTA FILHO — CREA: 11-124/D

CONTRATO: EMTU/SP Nº 037/2006
O.S.: 01

EMPRESA METROPOLITANA DE TRANSPORTES URBANOS DE SÃO PAULO S.A. — EMTU

OBJETO: CORREDOR METROPOLITANO NOROESTE - PROJETO FUNCIONAL
TRECHO: TERMINAL AMERICANA

TÍTULO: PROJETO EXECUTIVO DE ARQUITETURA
DETALHES GERAIS - CALHA, GRADIL E ESQUADRIAS

DATA: 24/07/09

LOCAL: MUNICÍPIO DE AMERICANA
AV. Dr. ANTÔNIO LOBO

ESCALA: INDICADAS

APROVAÇÃO_RESP_TÉCNICO — NOME: IVAN METRAN SMATELY — CREA: 0680039849
COORDENAÇÃO_TÉCNICA — NOME: JOSÉ ADAO ALBERTO — CREA: 1406680

Nº: DE-3.31.02.07/6B2-506

REV.: Ø