PDF Complete
Your complimentary use period has ended. Thank you for using PDF Complete.
Click Here to upgrade to Unlimited Pages and Expanded Features

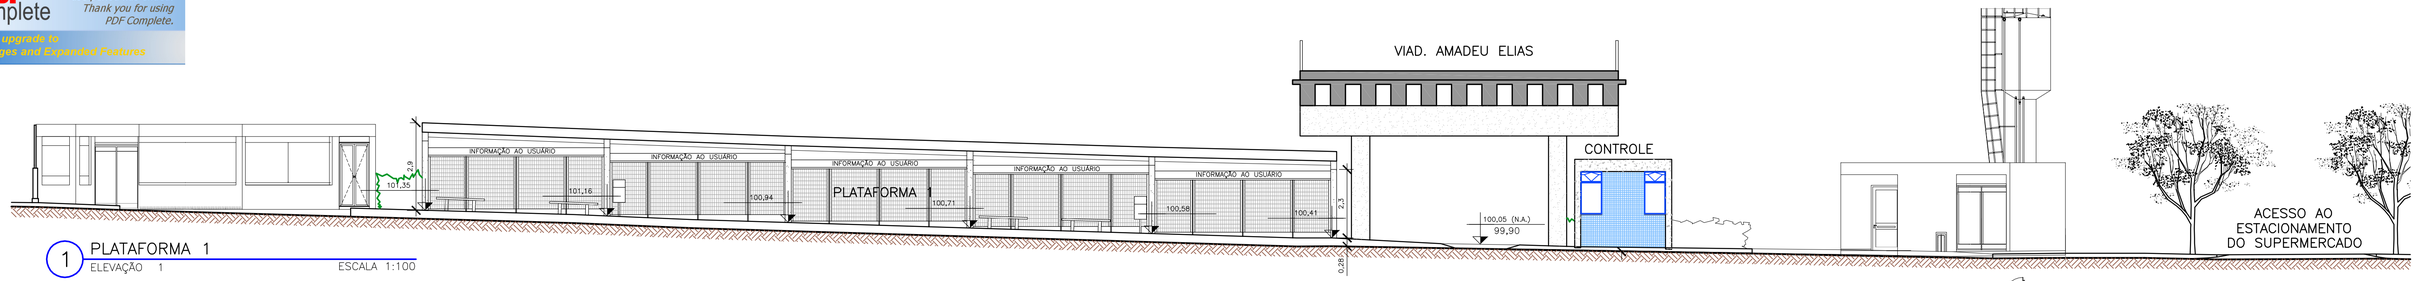

1 PLATAFORMA 1
ELEVAÇÃO 1 ESCALA 1:100

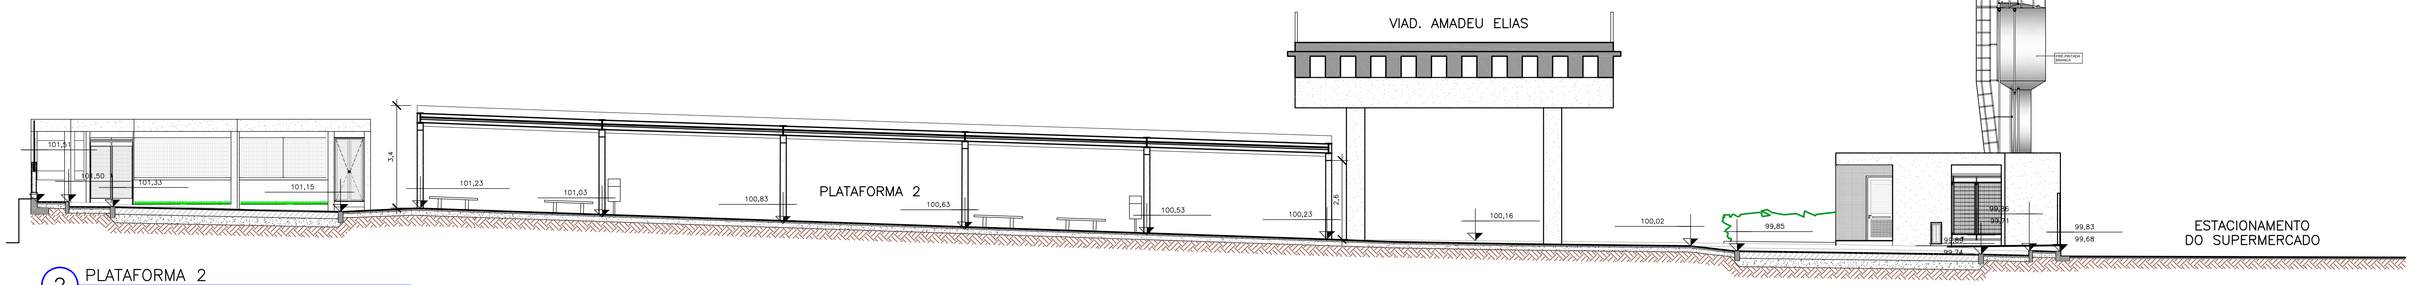

2 PLATAFORMA 2
CORTE 2 ESCALA 1:100

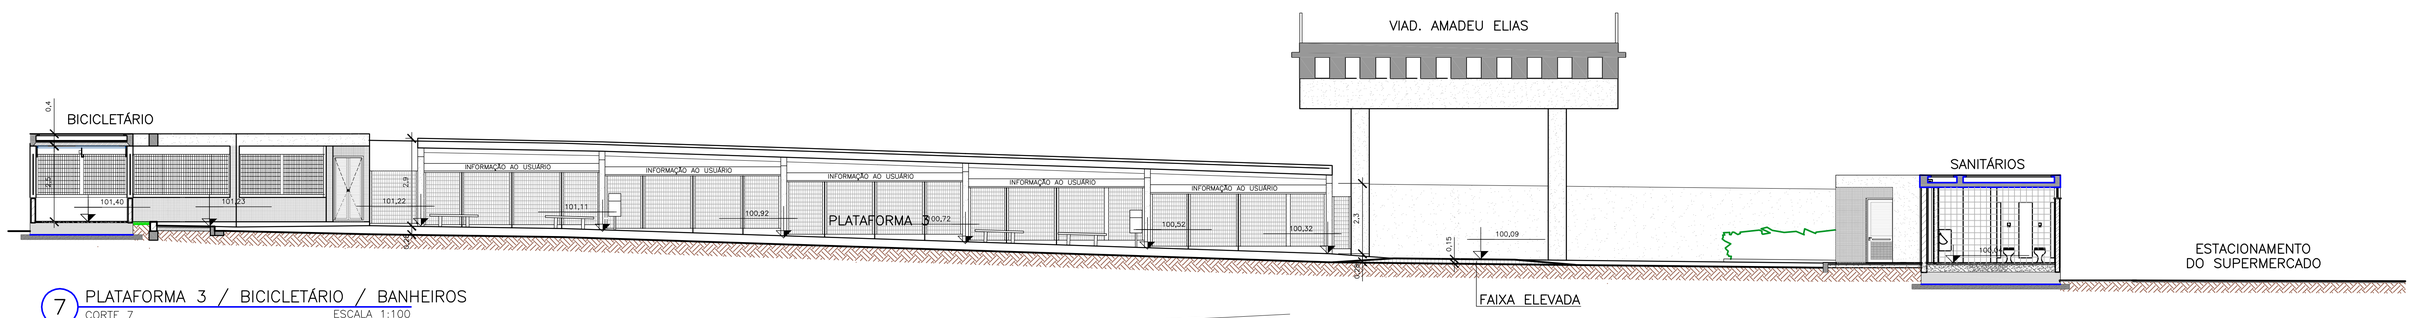

7 PLATAFORMA 3 / BICICLETÁRIO / BANHEIROS
CORTE 7 ESCALA 1:100

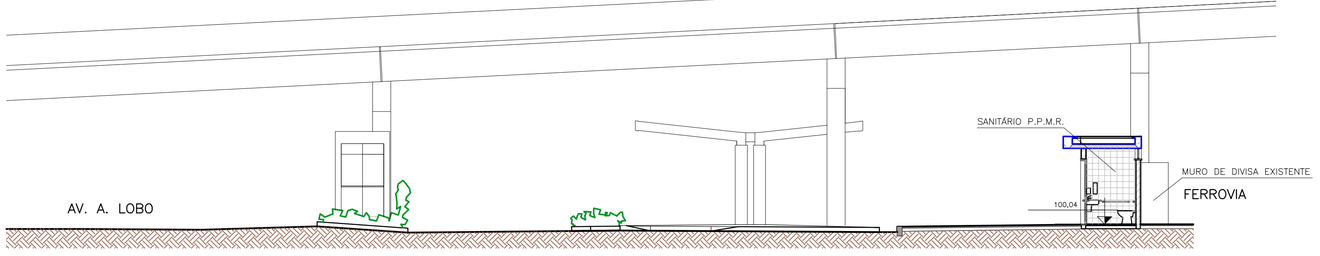

3 RUA DE ENTRADA
ELEVAÇÃO 3 ESCALA 1:100

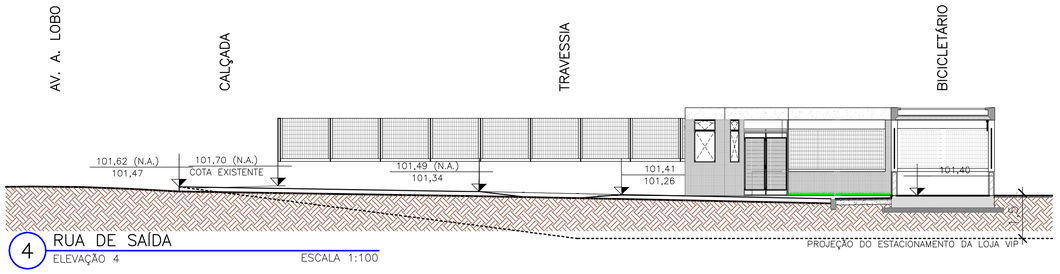

4 RUA DE SAÍDA
ELEVAÇÃO 4 ESCALA 1:100

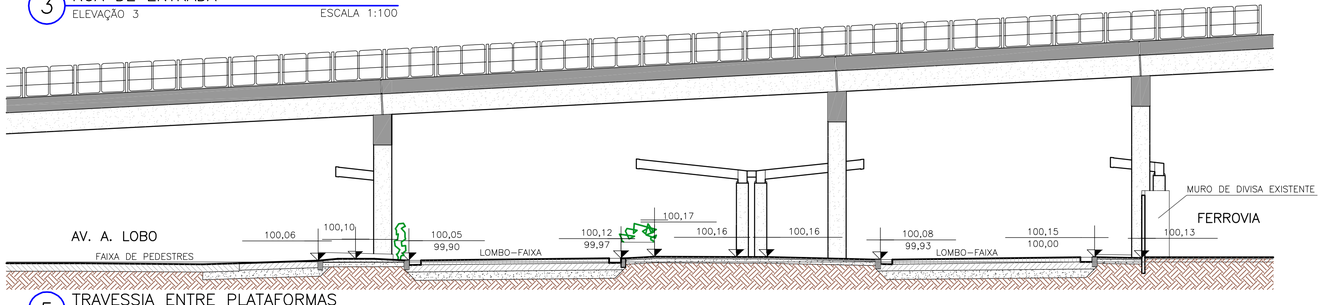

5 TRAVESSIA ENTRE PLATAFORMAS
CORTE 5 ESCALA 1:100

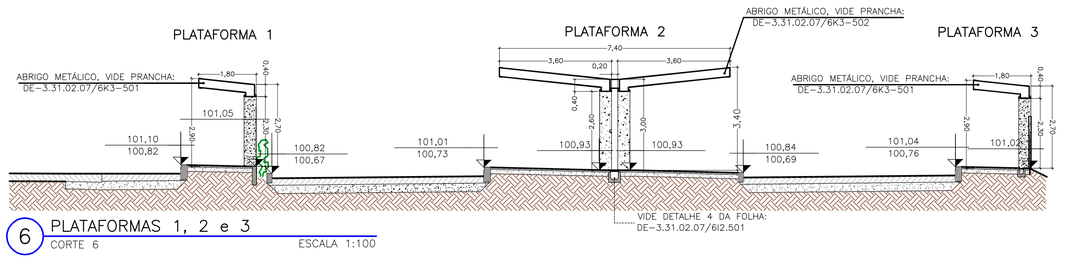

6 PLATAFORMAS 1, 2 e 3
CORTE 6 ESCALA 1:100

Nº	Descrição	Emissão	Verificação	Aprovação	Código	Objeto
REV_Ø	APROVADA REVISÃO	01/07/2009	JORGE CIANCIO	RICARDO PEREIRA		

Revisões — Documentos de referência

RODVIAS Engenharia Municipal
Desenho: GUILHERME PEREIRA DA SILVA
Projeto: JORGE CIANCIO
Verificação: JORGE CIANCIO
Aprovação: RICARDO PEREIRA DA SILVA
Resp. Técnico: RICARDO PEREIRA DA SILVA — ART: — CREA: 0600989953

CONSÓRCIO queiroz galvão CONSTRUÇÃO / CAMARGO CORRÊA
Resp. Técnico NOME: Eng. RODRIGO LIMA MONTEIRO — CREA: 501.532
Resp. Técnico NOME: Eng. RUI VAZ DA COSTA FILHO — CREA: 11-124/D

CONTRATO: EMTU/SP Nº 037/2006
O.S.: 01

EMPRESA METROPOLITANA DE TRANSPORTES URBANOS DE SÃO PAULO S.A. — EMTU

OBJETO: CORREDOR METROPOLITANO NOROESTE - PROJETO EXECUTIVO
TRECHO: TERMINAL AMERICANA

TÍTULO: PROJETO EXECUTIVO DE ARQUITETURA
CORTES E ELEVAÇÕES

DATA: 30 / 07 / 08

LOCAL: MUNICÍPIO DE AMERICANA
AV. Dr. ANTÔNIO LOBO

ESCALA: 1:100

APROVAÇÃO_RESP_TÉCNICO: NOME: HAIN METRAN MAKDISI-Y — CREA: 0680039-8
COORDENAÇÃO_TÉCNICA: NOME: JOSÉ ALBERTO — CREA: 0680683
Nº: DE-3.31.02.07-6B2-503
REV.: Ø

Nº PENA	COR	ESPESSURA	SOMBREADO
1	Preto	0,10	10/05
2	Preto	0,15	10/05
3	Preto	0,20	10/05
4	Preto	0,30	10/05
5	Preto	0,40	10/05
6	Preto	0,50	10/05
7 a 255	Layer	Outros	10/05