PDF Complete
Your complimentary use period has ended. Thank you for using PDF Complete.
Click Here to upgrade to Unlimited Pages and Expanded Features

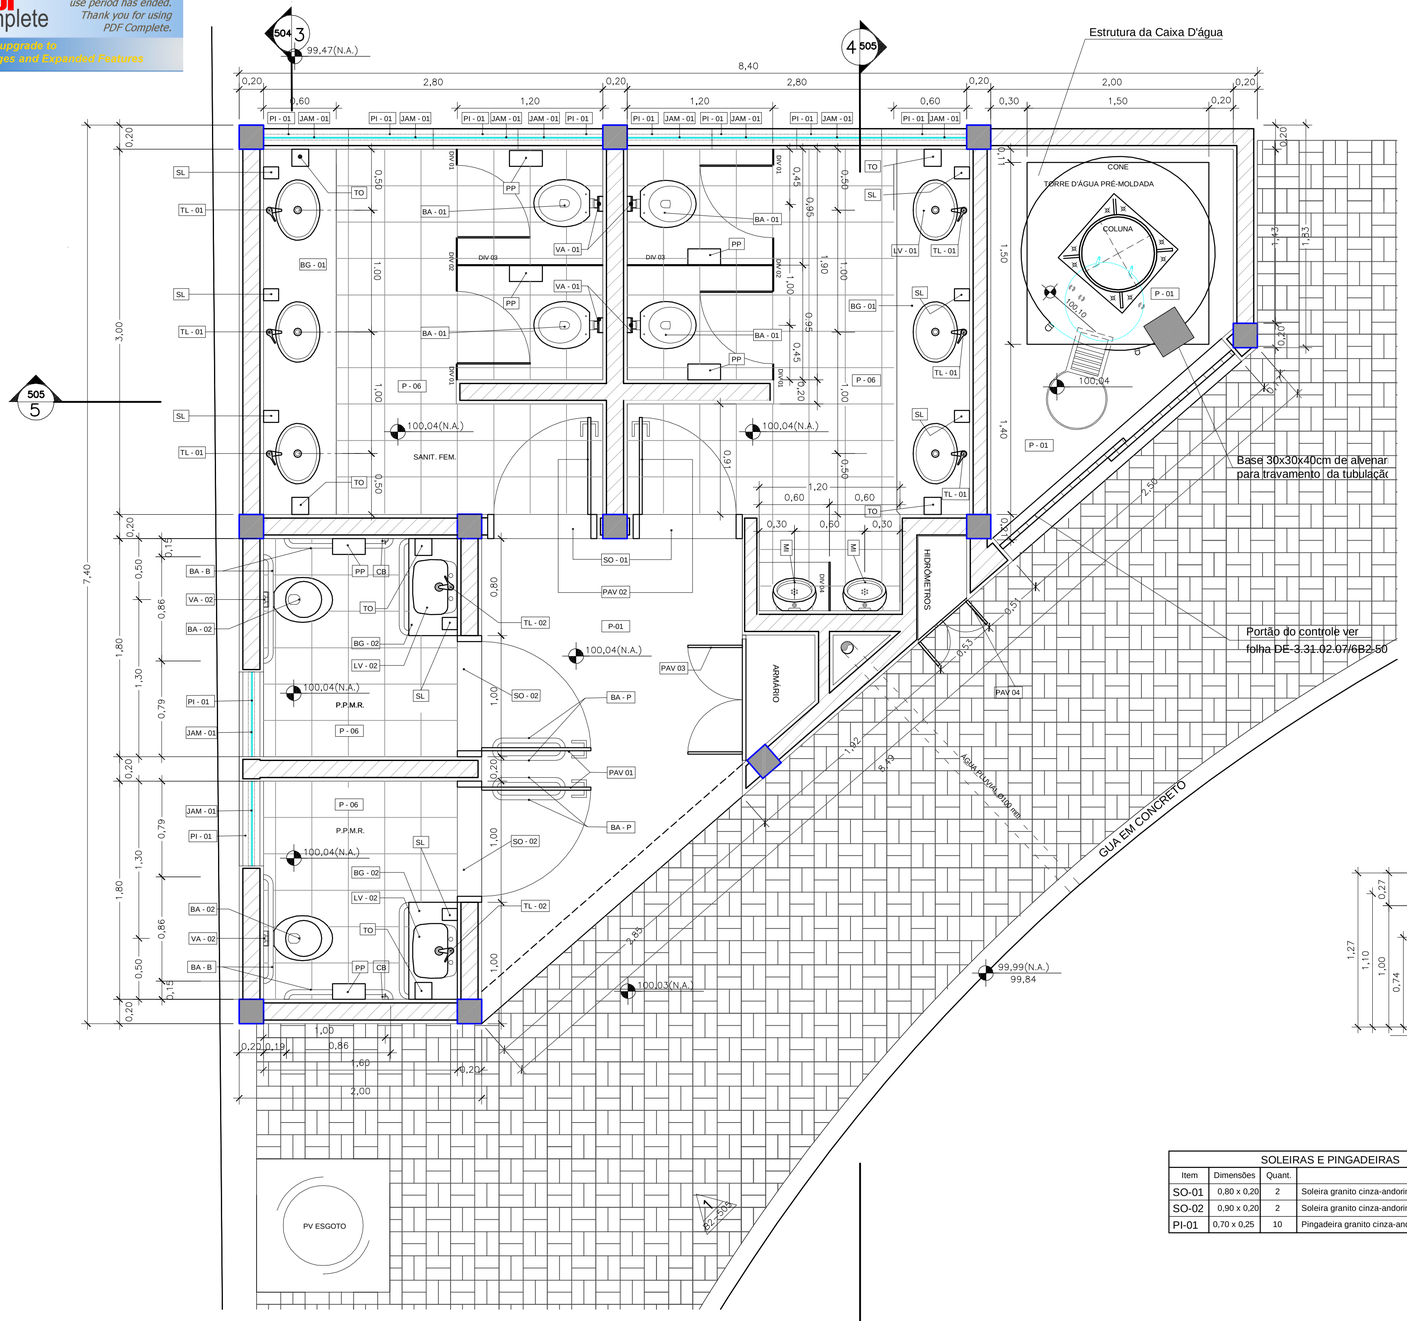

1 SANITÁRIO PÚBLICO
PLANTA ESCALA 1:25

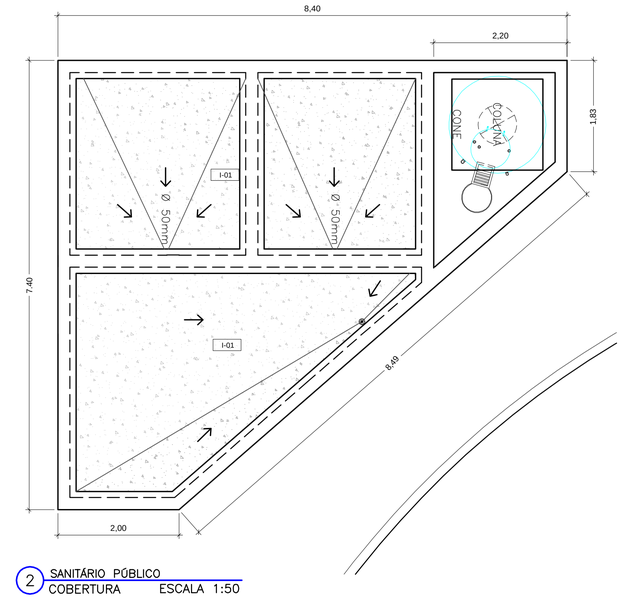

2 SANITÁRIO PÚBLICO
COBERTURA ESCALA 1:50

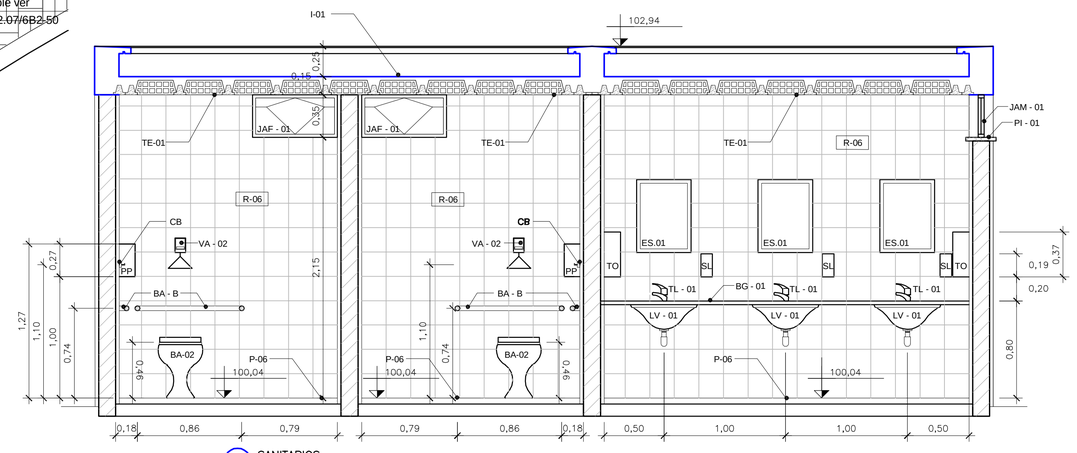

3 SANITARIOS
CORTE ESCALA 1:25

SOLEIRAS E PINGADEIRAS			
Item	Dimensões	Quant.	
SO-01	0,80 x 0,20	2	Soleira granito cinza-andorinha (esp.=3cm.)
SO-02	0,90 x 0,20	2	Soleira granito cinza-andorinha (esp.=3cm.)
PI-01	0,70 x 0,25	10	Pingadeira granito cinza-andorinha (esp.=3cm.)

EQUIPAMENTOS DE SANITÁRIOS LOUÇAS E BANCADAS		QTDE
LV - 01	Lavatório de louça esmaltada branca, cuba de embutir oval grande Ref. "L37", da Deca, ou equivalente.	6 un
LV - 02	Lavatório de louça esmaltada branca, com coluna suspensa, Linha Conforto Ref. "L51 + CS1V", da Deca ou equiv.	2 un
BA - 01	Bacia sanitária de louça branca com assento em PVC, branco, convencional	4 un
BA - 02	Bacia sanitária para deficientes físicos de louça branca com assento em PVC apropriado, branco.	2 un
MI	Mictório de louça branca, modelo M-711 da DECA, ou equivalente	2 un
BG - 01	Bancada de granito cinza-andorinha (esp.=3cm.) com cubas ovais DECA (3,00x 0,60m)	2 un
BG - 02	Bancada de granito cinza-andorinha (esp.=3cm.) sobre louça, Ref. "L51 + CS1V" DECA. (0,40x 0,80m)	2 un

DIVISÓRIAS PARA SANITÁRIOS			
Item	Dimensões	Quant.	Observações
DIV-01	13 x 1,83	4	Caso sejam utilizadas divisórias BASIC-SYSTEM da PERTECH, ou NEOCOM, ou similar, deverão ser descontados 35mm. nas larguras, referentes à espessura dos montantes e folgas das portas.
DIV-02	44 x 1,83	2	
DIV-03	1,20 x 1,83	2	
DIV-04	40 x 70	1	
PORTAS	60 x 1,53	4	TS - 10mm. com ferragens - instalação a 30cm. do piso
Montantes - H = 1,83		8	Incluir peças de fixação

METAIS E ACESSÓRIOS		QTDE
TL - 01	Torneira de mesa com controle de fluxo, para lavatório, Ref. "Pressmatic Deluxe - cód.17160006, Docol ou equiv.	6
TL - 02	Torneira de mesa com controle de fluxo, para lavatório, Ref. "Pressmatic Benefit - cód.00185106", Docol ou equiv.	2
VA - 01	Válvula de descarga, linha Hydra Pro, Ref. "Linha Hydra-Pro, cód. 2551 C ", da Deca ou equivalente	4
VA - 02	Válvula de descarga tipo alavanca, linha Benefit, "cód. 00184906 C", da Docol ou equivalente	2
VA - 03	Válvula para mictório cromada Decamatic Eco-Horizontal 2572, da Deca ou equivalente	2
BA - P	Barra de apoio para porta em aço, para sanitário de deficientes físicos, "Benefit 00446416", da Docol, ou equivalente	4
BA - B	Barra de apoio para bacia em aço, para sanitário de deficientes físicos, "Benefit 00446416", da Docol, ou equivalente	4
PM	Proteção de aço inoxidável para porta de sanitário de deficiente físico	4
PP	Porta Papel Higiênico de rolão, Ref. "Linha Lalekla, cód. 30175768", da Kimberly-Clark, ou equivalente	6
CB	Cabide em aço cromado, "Slim 2011 C SLM", da Deca, ou equivalente	2
ES.01	Espelho de vidro retangular vertical, com moldura de alumínio 45x60cm, da Crismetal, ou equivalente Observação: Os espelhos nos bwcs de deficientes deverão ser instalados com inclinação de 10º	8
SL	Saboneteira spray de sabonete líquido em plástico ABS, Ref. "30152702", da Kimberly-Clark, ou equivalente	8
TO	Porta Papel-Toalha interfolhado em plástico ABS, Ref. "Linha Lalekla, cód. 30180225", da Kimberly-Clark, ou equiv.	6

Pisos		QTDE
P-01	Concreto alisado (juntas plasticas a cada 1m)	10,00 m²
P-06	Cerâmica 30X30cm	23,46 m²
Paredes		
R-02	Verniz sobre concreto liso	11,25 m²
R-04	Pintura latex sobre massa fina	16,55 m²
R-06	Azulejos brancos 20x20cm.	08,17 m²
R-10.a	Pastilha 5x5cm - branca	77,64 m²
Tetos		
TE-01	Pintura latex sobre massa fina	30 m²
Cobertura		
I-01	Manta asfáltica sobre laje	29 m²
I-02	pintura hidrofugante	29 m²
Diversos		
DI-01	Castelo de água 5000 litros - aço	1 un

NOTAS:

1. PARA DETALHES DE GRADIS E ESQUADRIAS, VER DESENHO DE-3.31.02.07-6B2-506;

2. A FIXAÇÃO DA ESQUADRIA JAM -01 NOS WCS MASCULINO E FEMINO DÁ-SE ATRAVÉS DO CHUMBAMENTO NA VIGA E CONTRA-VERGA; ONDE OCORRE A JUNÇÃO DOS CAIXILHOS, VEDA-SE COM SILICONE.

Nº	Descrição	Emissão	Verificação	Aprovação	Código	Objeto
REV_Ø	APROVADA REVISÃO	01/ 07 / 09	RICARDO PEREIRA	RICARDO PEREIRA		

Revisões — Documentos de referência

RODVIAS Engenharia Municipal
Desenho: LUIZ EDUARDO PERES BASILE
Projeto: LUIZ E. P. BASILE
Verificação: RICARDO PEREIRA
Aprovação: RICARDO PEREIRA
Resp. Técnico: RICARDO PEREIRA — ART: CREA: 0600989903

CONSÓRCIO queiroz galvão CONSTRUÇÃO / CAMARGO CORRÊA
Resp. Técnico NOME: Eng. RODRIGO DAIR MONTEIRO — CREA: 501.532
Resp. Técnico NOME: Eng. Prof. VAZ DA COSTA FILHO — CREA: 11-124/D

CONTRATO: EMTU/SP Nº 037/2006
O.S.: 01

EMPRESA METROPOLITANA DE TRANSPORTES URBANOS DE SÃO PAULO S.A. — EMTU

OBJETO: CORREDOR METROPOLITANO NOROESTE - PROJETO FUNCIONAL
TRECHO: TERMINAL AMERICANA

TÍTULO: PROJETO EXECUTIVO DE ARQUITETURA
SANITÁRIO PÚBLICO

DATA: 24/ 07/08

LOCAL: MUNICÍPIO DE AMERICANA
AV. Dr. ANTÔNIO LOBO

ESCALA: INDICADAS

APROVAÇÃO_RESP_TÉCNICO: NOME: IVAN METRAN MANTILLY — CREA: 0600339544
COORDENAÇÃO_TÉCNICA: NOME: JANE ACHI ALBERTO — CREA: 47/D/SP

Nº: DE-3.31.02.07-6B2-504

REV.: Ø

Nº PENA | CÓPIA | ESPESSURA | SOBRENIVEL
1 | Preto | 10/05
2 | Preto | 10/05
3 | Preto | 10/05
4 | Preto | 10/05
5 | Preto | 10/05
6 | Preto | 10/05
7 x 255 | Layer | Object