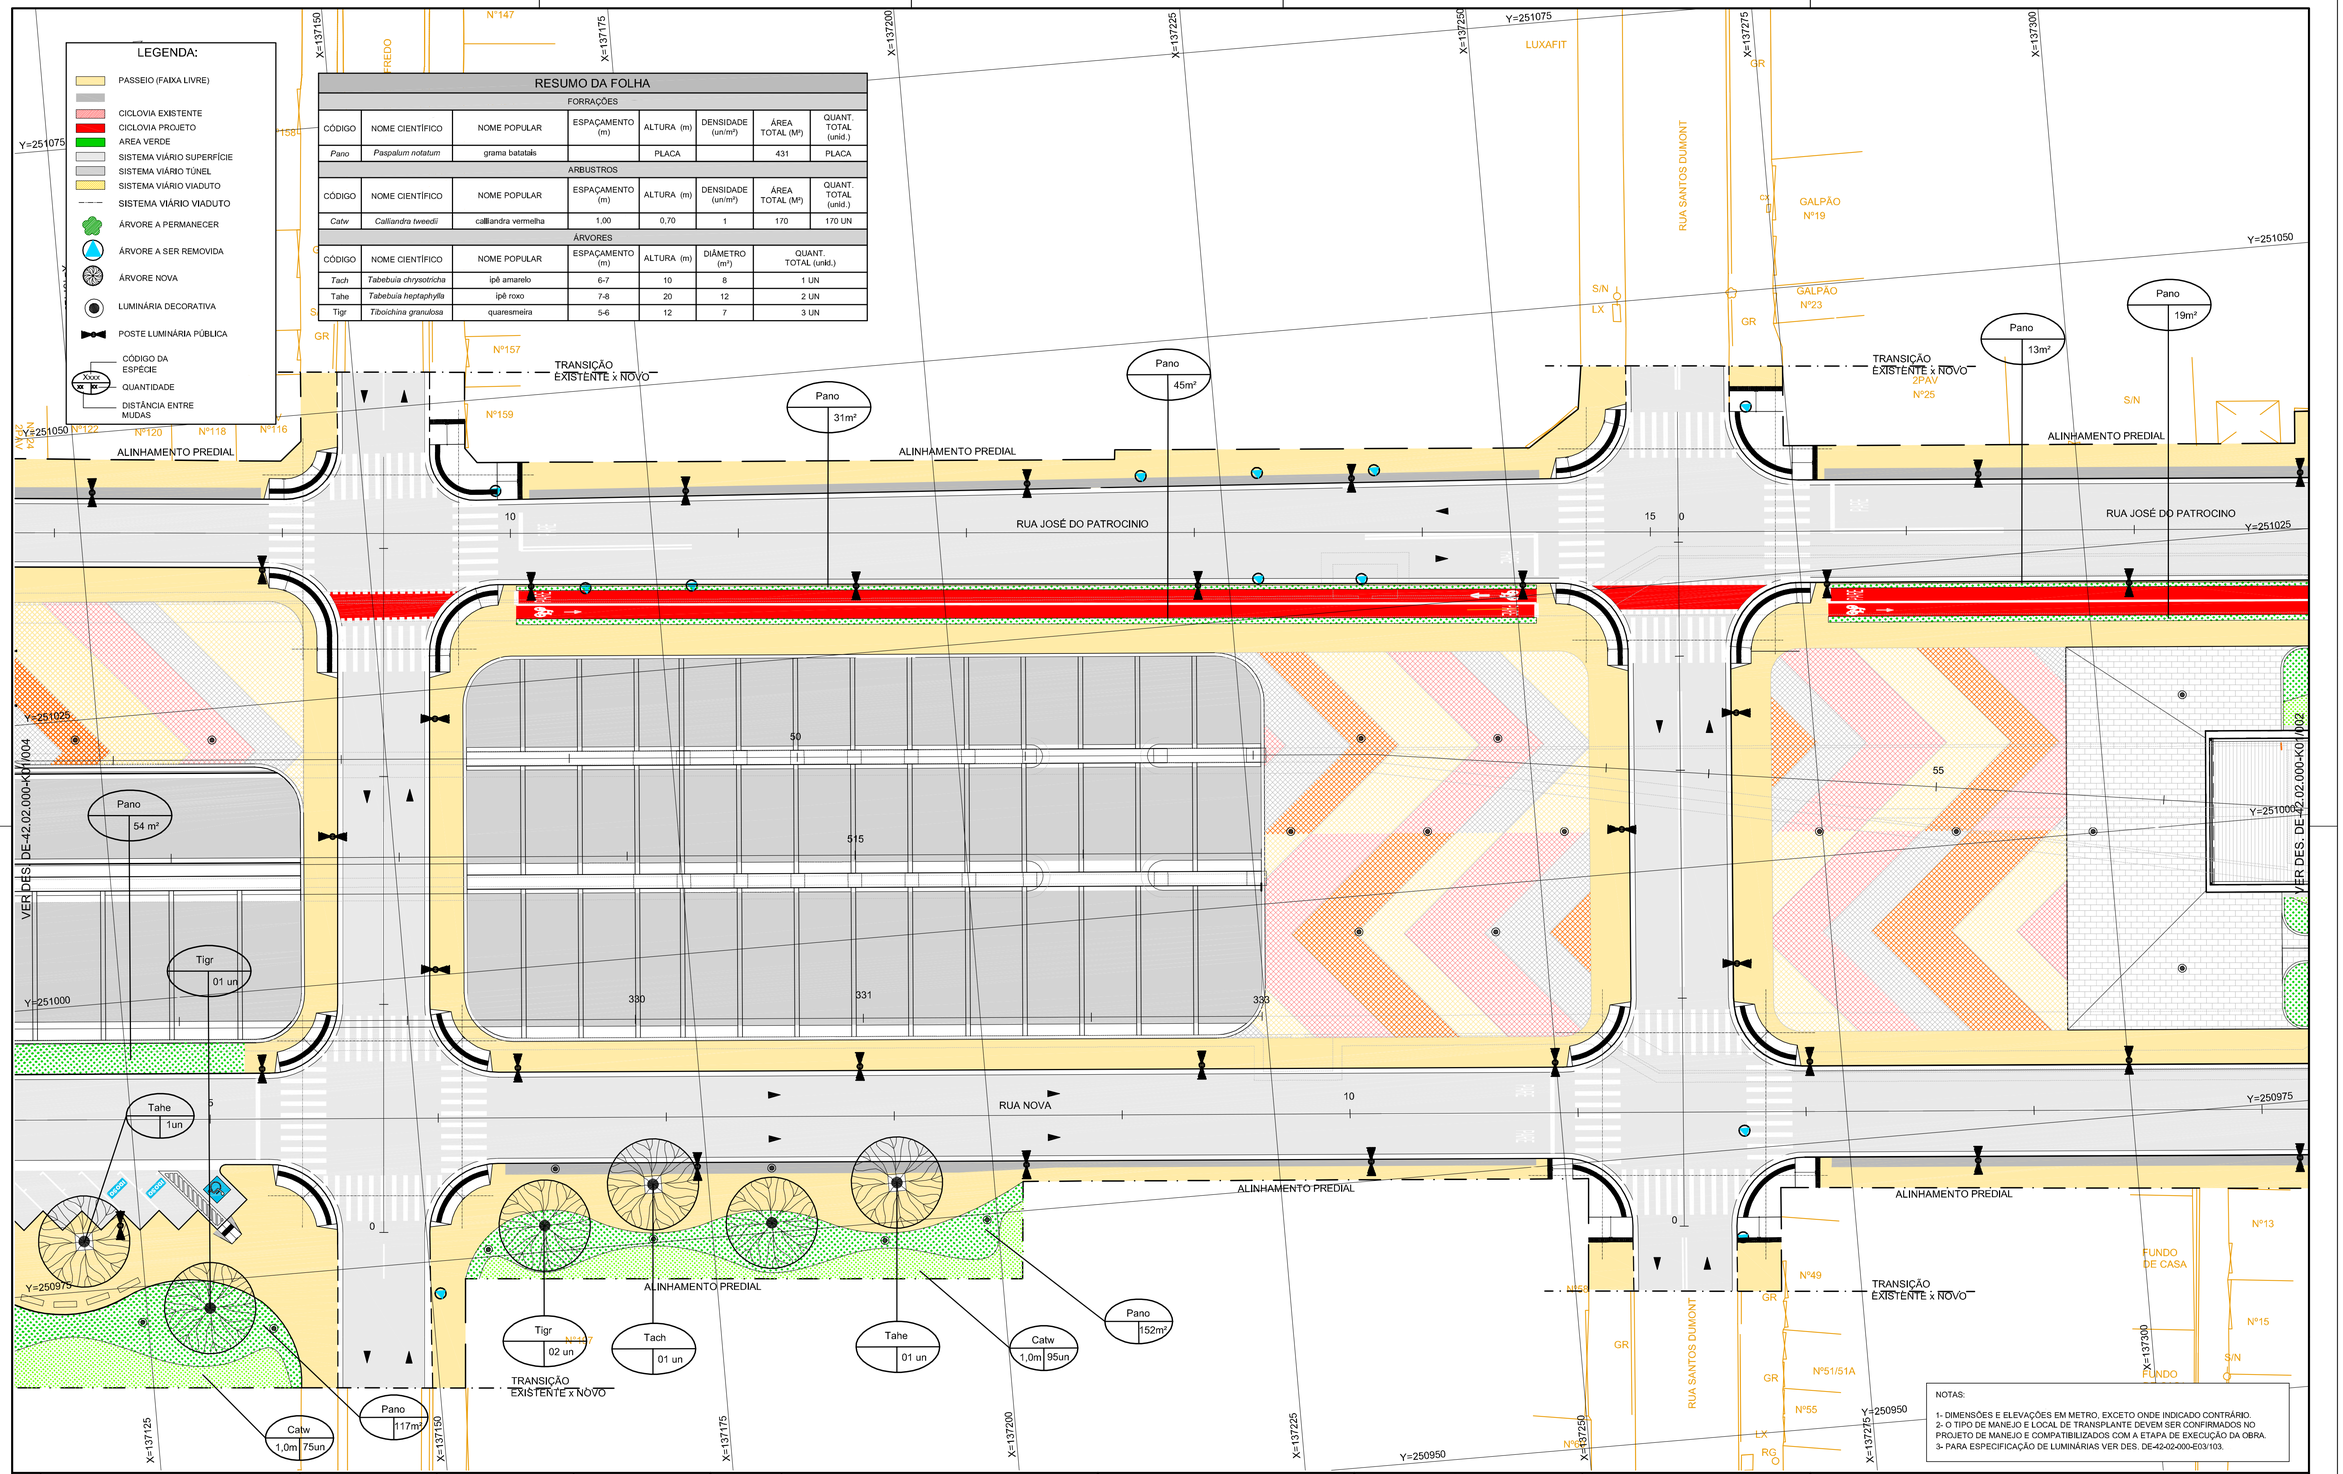

RESUMO DA FOLHA

FORRAÇÕES							
CÓDIGO	NOME CIENTÍFICO	NOME POPULAR	ESPAÇAMENTO (m)	ALTURA (m)	DENSIDADE (un/m²)	ÁREA TOTAL (M²)	QUANT. TOTAL (unid.)
Pano	*Paspalum notatum*	grama batatais		PLACA		431	PLACA
ARBUSTROS							
CÓDIGO	NOME CIENTÍFICO	NOME POPULAR	ESPAÇAMENTO (m)	ALTURA (m)	DENSIDADE (un/m²)	ÁREA TOTAL (M²)	QUANT. TOTAL (unid.)
Catw	*Calliandra tweedii*	calliandra vermelha	1,00	0,70	1	170	170 UN
ÁRVORES							
CÓDIGO	NOME CIENTÍFICO	NOME POPULAR	ESPAÇAMENTO (m)	ALTURA (m)	DIÂMETRO (m²)	QUANT. TOTAL (unid.)	
Tach	*Tabebuia chrysotricha*	ipê amarelo	6-7	10	8	1 UN	
Tahe	*Tabebuia heptaphylla*	ipê roxo	7-8	20	12	2 UN	
Tigr	*Tiboichina granulosa*	quaresmeira	5-6	12	7	3 UN	

NOTAS:

1- DIMENSÕES E ELEVAÇÕES EM METRO, EXCETO ONDE INDICADO CONTRÁRIO.
2- O TIPO DE MANEJO E LOCAL DE TRANSPLANTE DEVEM SER CONFIRMADOS NO PROJETO DE MANEJO E COMPATIBILIZADOS COM A ETAPA DE EXECUÇÃO DA OBRA.
3- PARA ESPECIFICAÇÃO DE LUMINÁRIAS VER DES. DE-42-02-000-E03/103.

Nº	DISCRIMINAÇÃO	REVISOR	VERIFICAÇÃO DA CONFORMIDADE	CÓDIGO	OBJETO
B	INCLUSÃO DE FAIXA DE GRAMA NA CICLOVIA	EDUARDO NAGAO 07/16	ESTANISLAU MARCKA 07/16 / JOÃO CARLOS DE LIMA PEREIRA 07/16		

REVISÕES — DOCUMENTOS DE REFERÊNCIA

CONSÓRCIO CONSULTOR
ENGEVIX planservi THEMAG engenharia
TÚNEL SUBMERSO

PROJ.	RENILSON DIAS	03/16
COORD. ÁREA	ROSEMARY DUQUE DE PAIVA	
COORD. PROJ	TARCÍSIO B. CELESTINO	
RESP.TEC.	EDUARDO NAGAO	CREA: 5060215720

ARTICULAÇÃO DAS FOLHAS

VERIFICAÇÃO DA CONFORMIDADE DERSA

EG/DIEMP	JOÃO CARLOS DE LIMA PEREIRA	03/16
	ESTANISLAU MARCKA	03/16

ESTA FOLHA É PROPRIEDADE DA DERSA DESENVOLVIMENTO RODOVIÁRIO S. A., E SEU CONTEÚDO NÃO PODE SER COPIADO OU REVELADO A TERCEIROS. A LIBERAÇÃO OU A VERIFICAÇÃO DA CONFORMIDADE DESTE DOCUMENTO NÃO EXIME A PROJETISTA DE SUA RESPONSABILIDADE SOBRE O MESMO.

LOTE 00 — ESC: 1:250 — PROJ. 068

DERSA Desenvolvimento Rodoviário S. A.

EMPREENDIMENTO: LIGAÇÃO VIÁRIA SANTOS - GUARUJÁ — TRECHO: 02 — SUBTRECHO: 000
OBJETO: PLANTA
PLANTA PARCIAL 03/09 - PAISAGISMO
LOCAL: LADO SANTOS

CÓDIGO: DE-42.02.000-K01/003 — REVISÃO B