


TRAÇADO EM PLANTA



TRAÇADO EM PERFIL

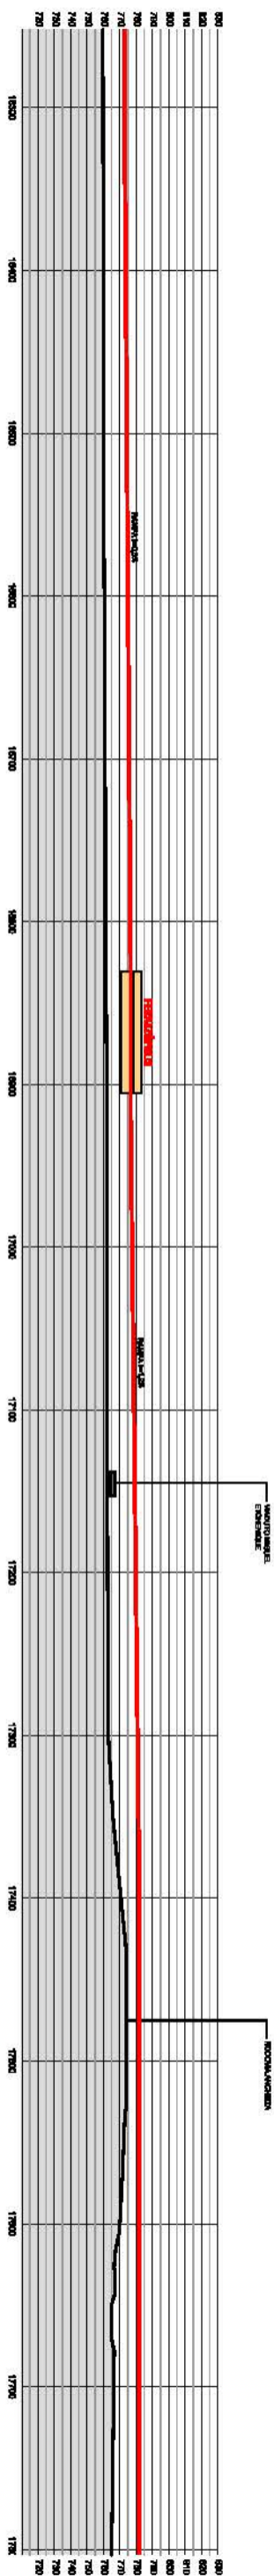

BASES GEOMÉTRICAS
OUTROSO - BRUNO, 2007
BRUNO, 1974
GOOGLE EARTH - 2008



ESTACIÃO - METRÔ LINE

VA - METRÔ LINE

VA - CPTM LINHA 10 E EXPR. AIS

VA - METRÔ LINHA 2

FABRIL DE DOMINO - CPTM

DIMEN. DE MANEJOS

CORREÇÃO EXISTENTE

VIAÇÃO PROPOSTO

VIAÇÃO PROPOSTO (CORREÇÃO)



LINHA 18 - BRONZE

TRECHO TAMANDUATE / ALVARENGAS

MAPA DO TRAÇADO / ALINHAMENTO HORIZONTAL



ESTADO - Estado de São Paulo, Autarquia
Relatório de Impacto Ambiental

R1-18.00.00.00/01-013

CODIGO

CE - ABC-02

APROVAÇÃO

EMISSÃO

Março / 2012

VERIFICAÇÃO

REV.



WALM

14

0

Fonte: Traçado em Planta e Perfil do Projeto Randstad do
Metrô Line, Data 20/02/2011, fornecido pelo cliente.