ESTAÇÃO CAPITÃO CASA (T02)

MEMORIAL DESCRITIVO

Localizada no canteiro central da Av. Café Filho, a estação tem acessos em rampas para o mezanino partindo da Praça João Ferro e Rua Prof. Geraldo Hipólito, ao sul, e da Rua Capitão Casa ao norte, aproximadamente na cota 788,50m.
Deve ser considerada a adequação do trecho de viário, canteiros e passeios sob a estação.

PLANTA CHAVE

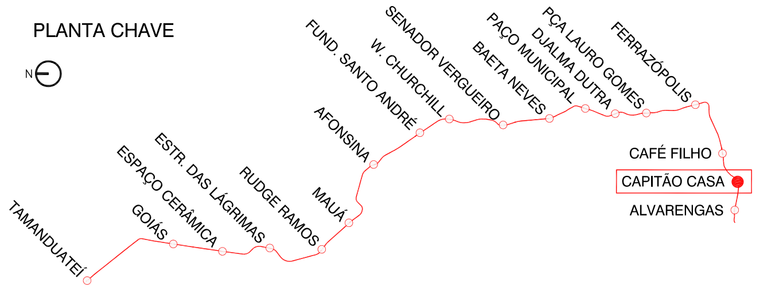

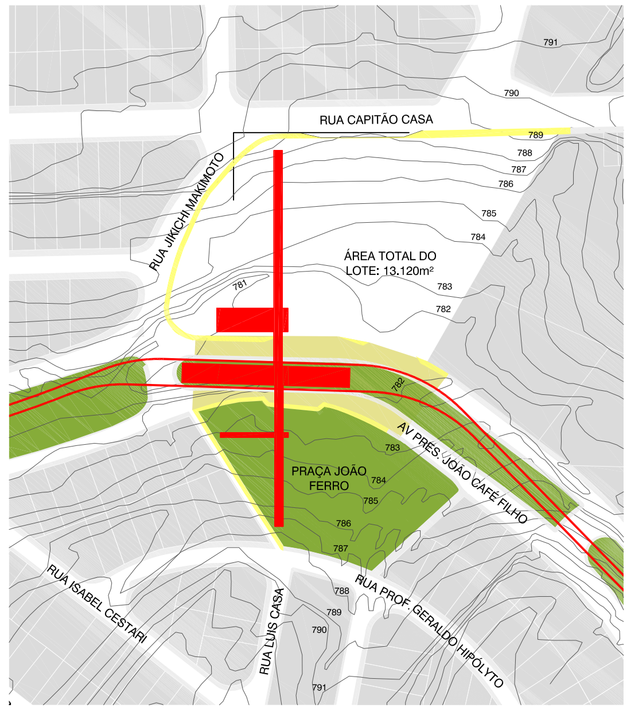

PLANTA DE SITUAÇÃO

0 10 50 100

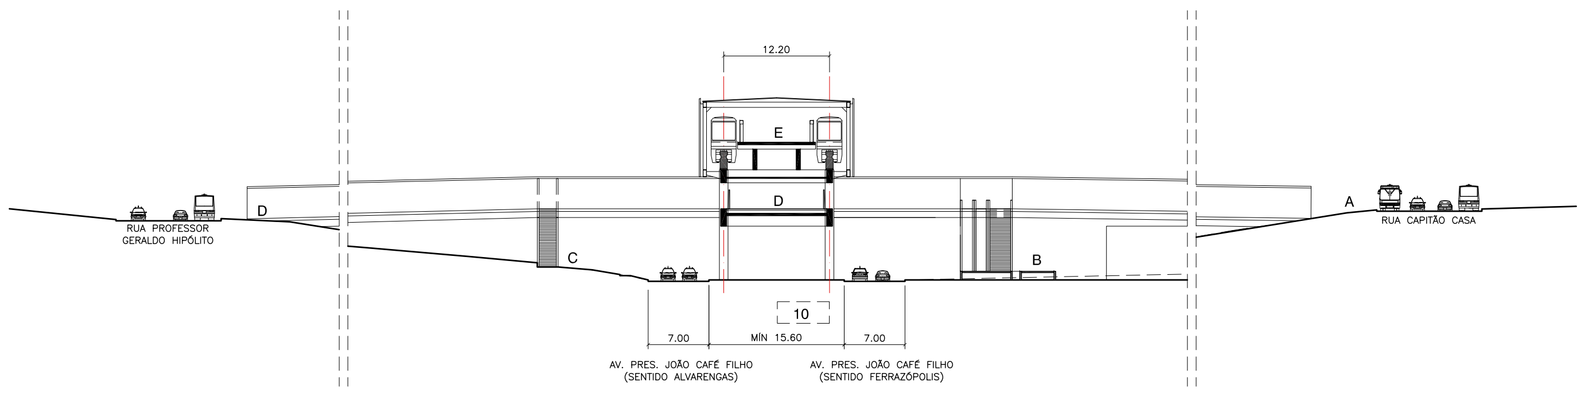

CORTE TRANSVERSAL (PROJETO)

0 5 10 25

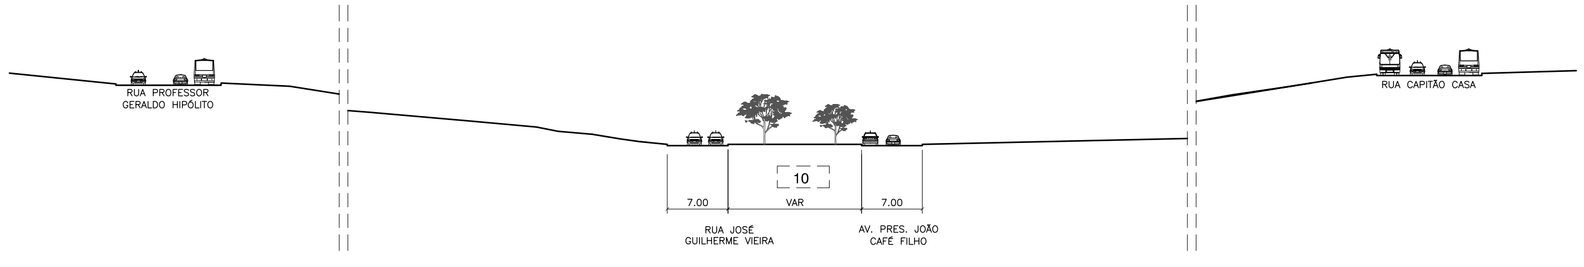

CORTE TRANSVERSAL (EXISTENTE)

0 5 10 25

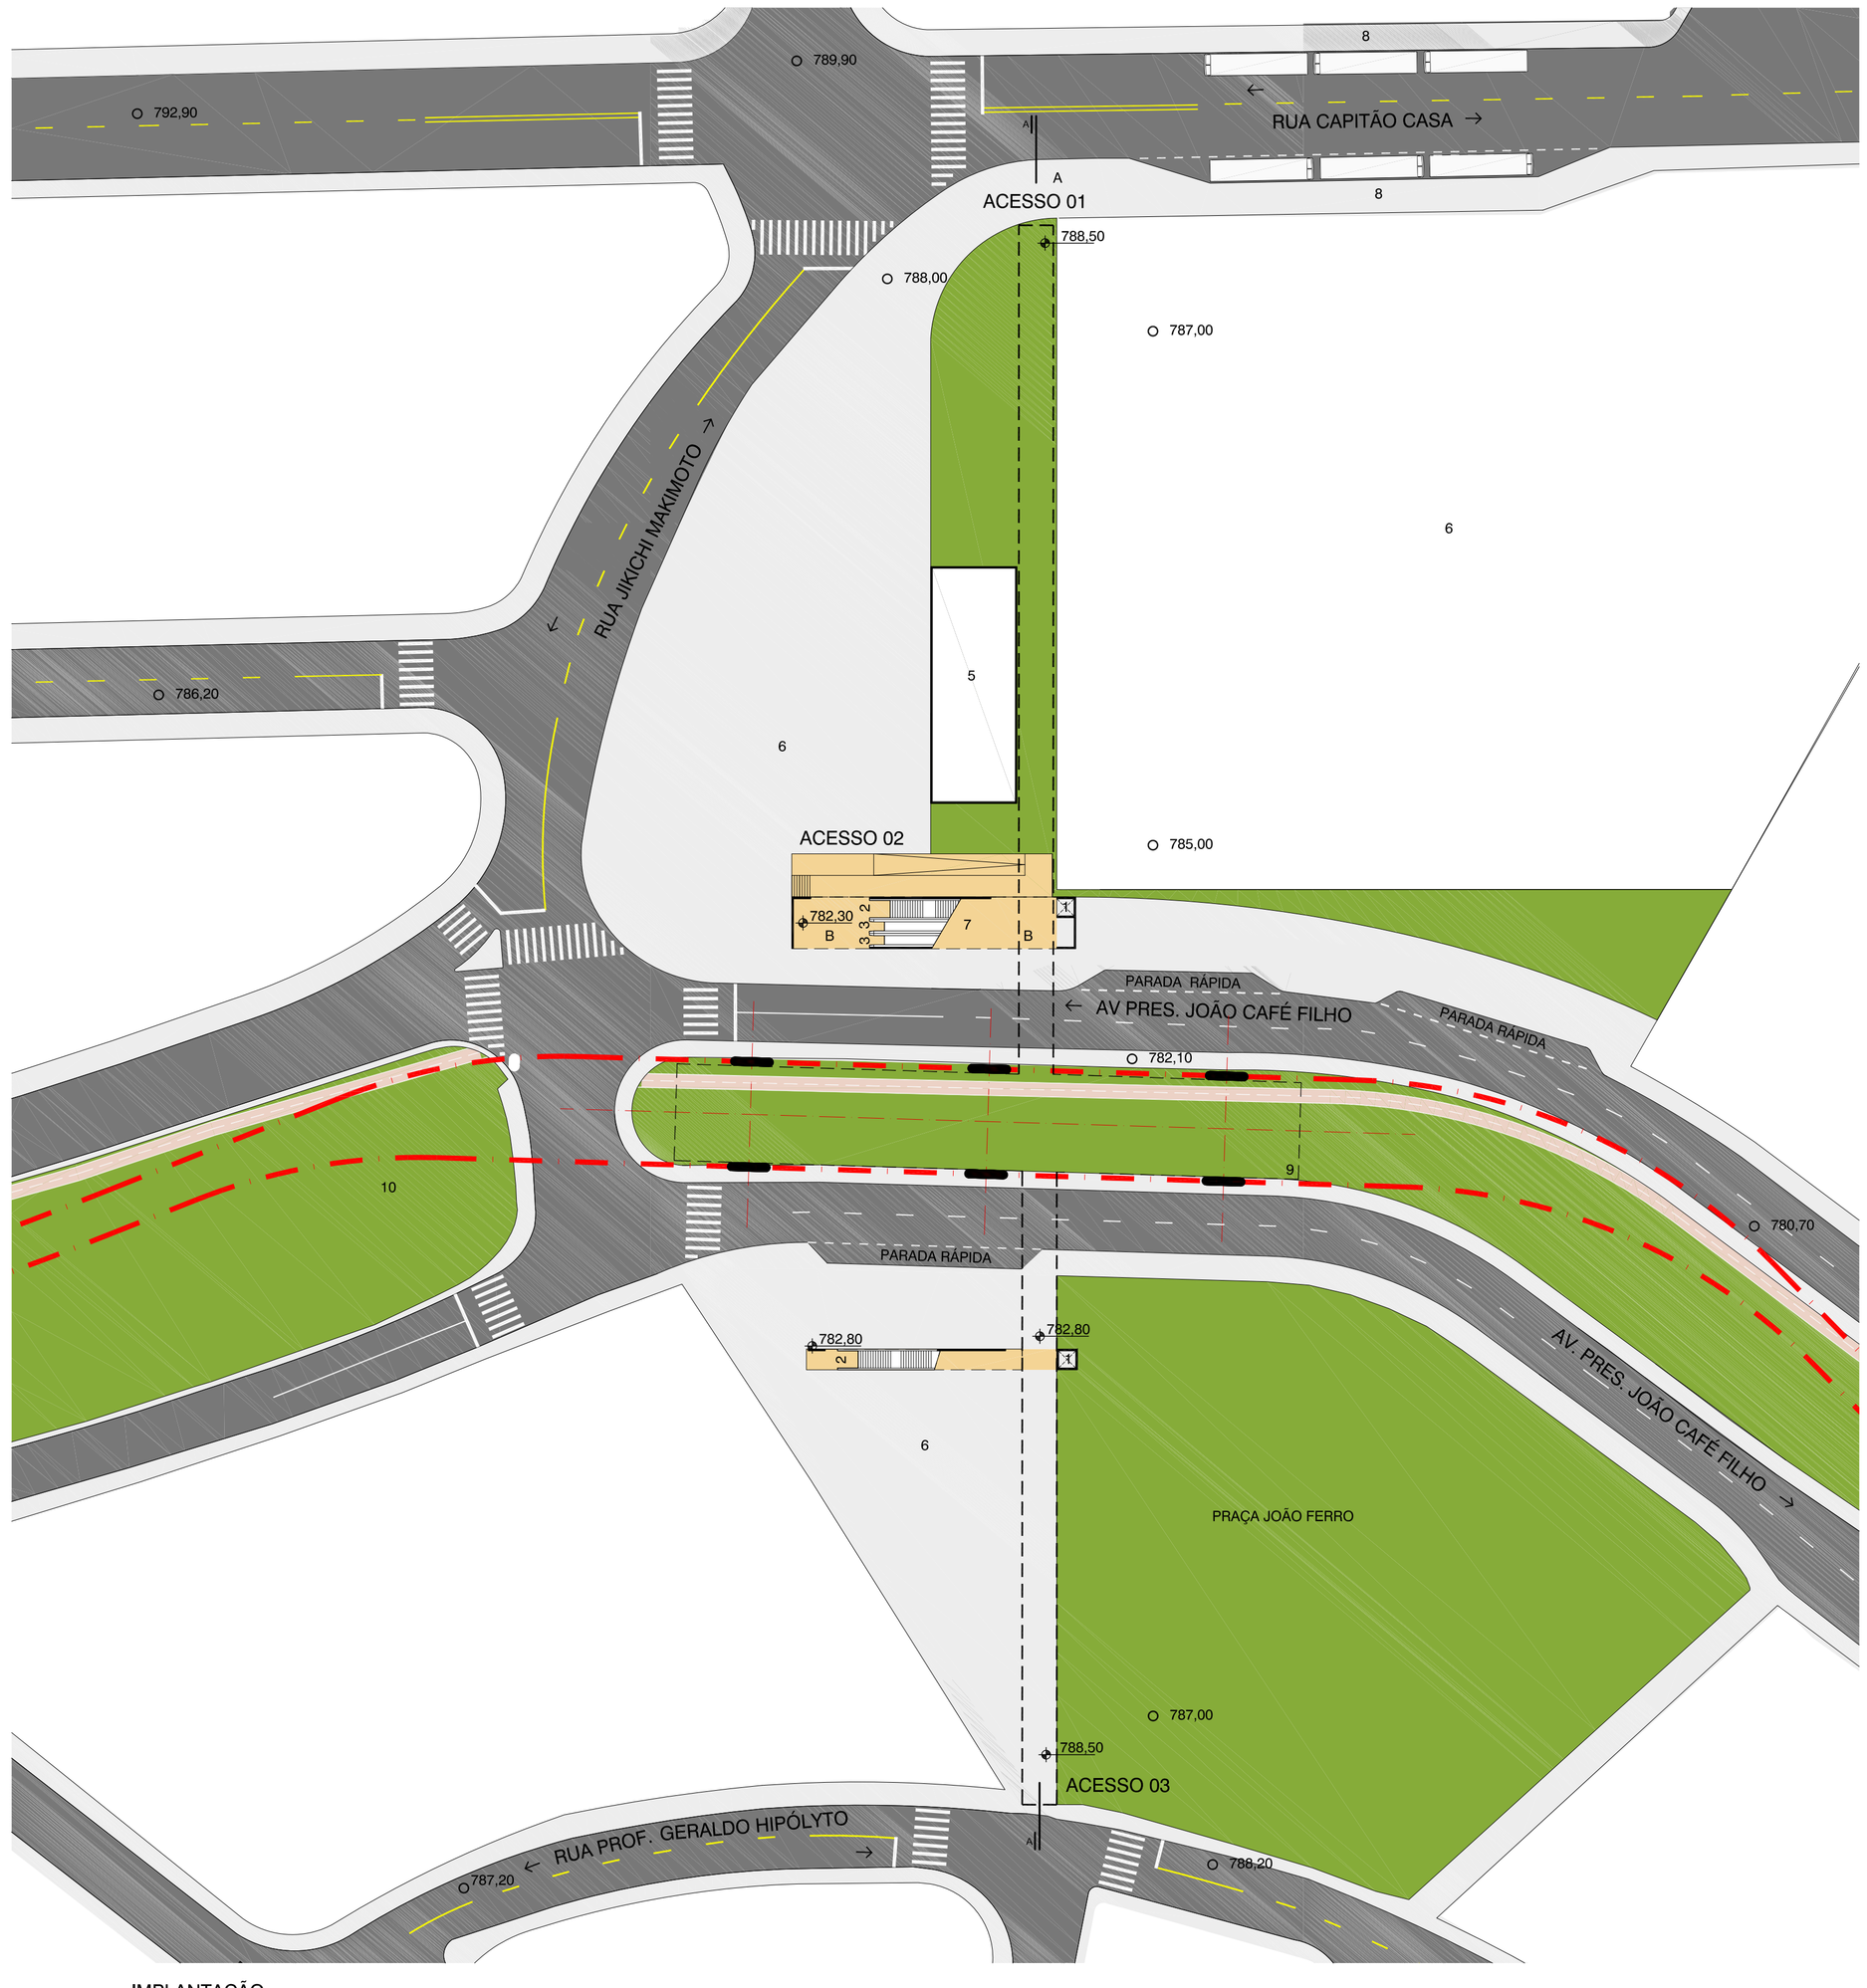

IMPLANTAÇÃO

0 5 10 25

BASES GEOMÉTRICAS
ORTOFOTO – EMPLASA – 2007
GEGRAN – 1974
GOOGLE EARTH – 2009

LEGENDA

1 - ELEVADOR
2 - ESCADA FIXA
3 - ESCADA ROLANTE
4 - EIXO DA VIA
5 - APOIO OPERACIONAL
6 - ÁREA REMANESCENTE DISPONÍVEL
7 - BICICLETÁRIO
8 - PARADA DE ÔNIBUS
9 - PROJEÇÃO MEZANINO
10 - CÓRREGO EXISTENTE CANALIZADO SOB A VIA

NÍVEL DE PROJETO
NÍVEL EXISTENTE
ALTERAÇÃO DO SIST. VIÁRIO EXISTENTE
CICLOVIA OU CICLOFAIXA

A - ACESSO 01 NÍVEL 788,50
B - ACESSO 02 NÍVEL 782,30
C - ACESSO 03 NÍVEL 788,50
D - MEZANINO (BLOQUEIOS) NÍVEL 789,50
E - PLATAFORMA NÍVEL 797,18

Fonte: Estação Capitão Casa – Projeto Funcional do Metrô Leve, fornecido pelo cliente.

LINHA 18 - BRONZE
TRECHO TAMANDUATEÍ / ALVARENGAS

ESTAÇÃO CAPITÃO CASA

METRÔ

EIA-RIMA - Estudo de Impacto Ambiental e Relatório de Impacto Ambiental

WALM ENGENHARIA E TECNOLOGIA AMBIENTAL

RT-18.00.00.00/8N4-013

CÓDIGO	EMISSÃO	FOLHA
Figura 7.3.1.3-2	Março / 2012	01
APROVAÇÃO	VERIFICAÇÃO	REV.
/ /	/ /	0