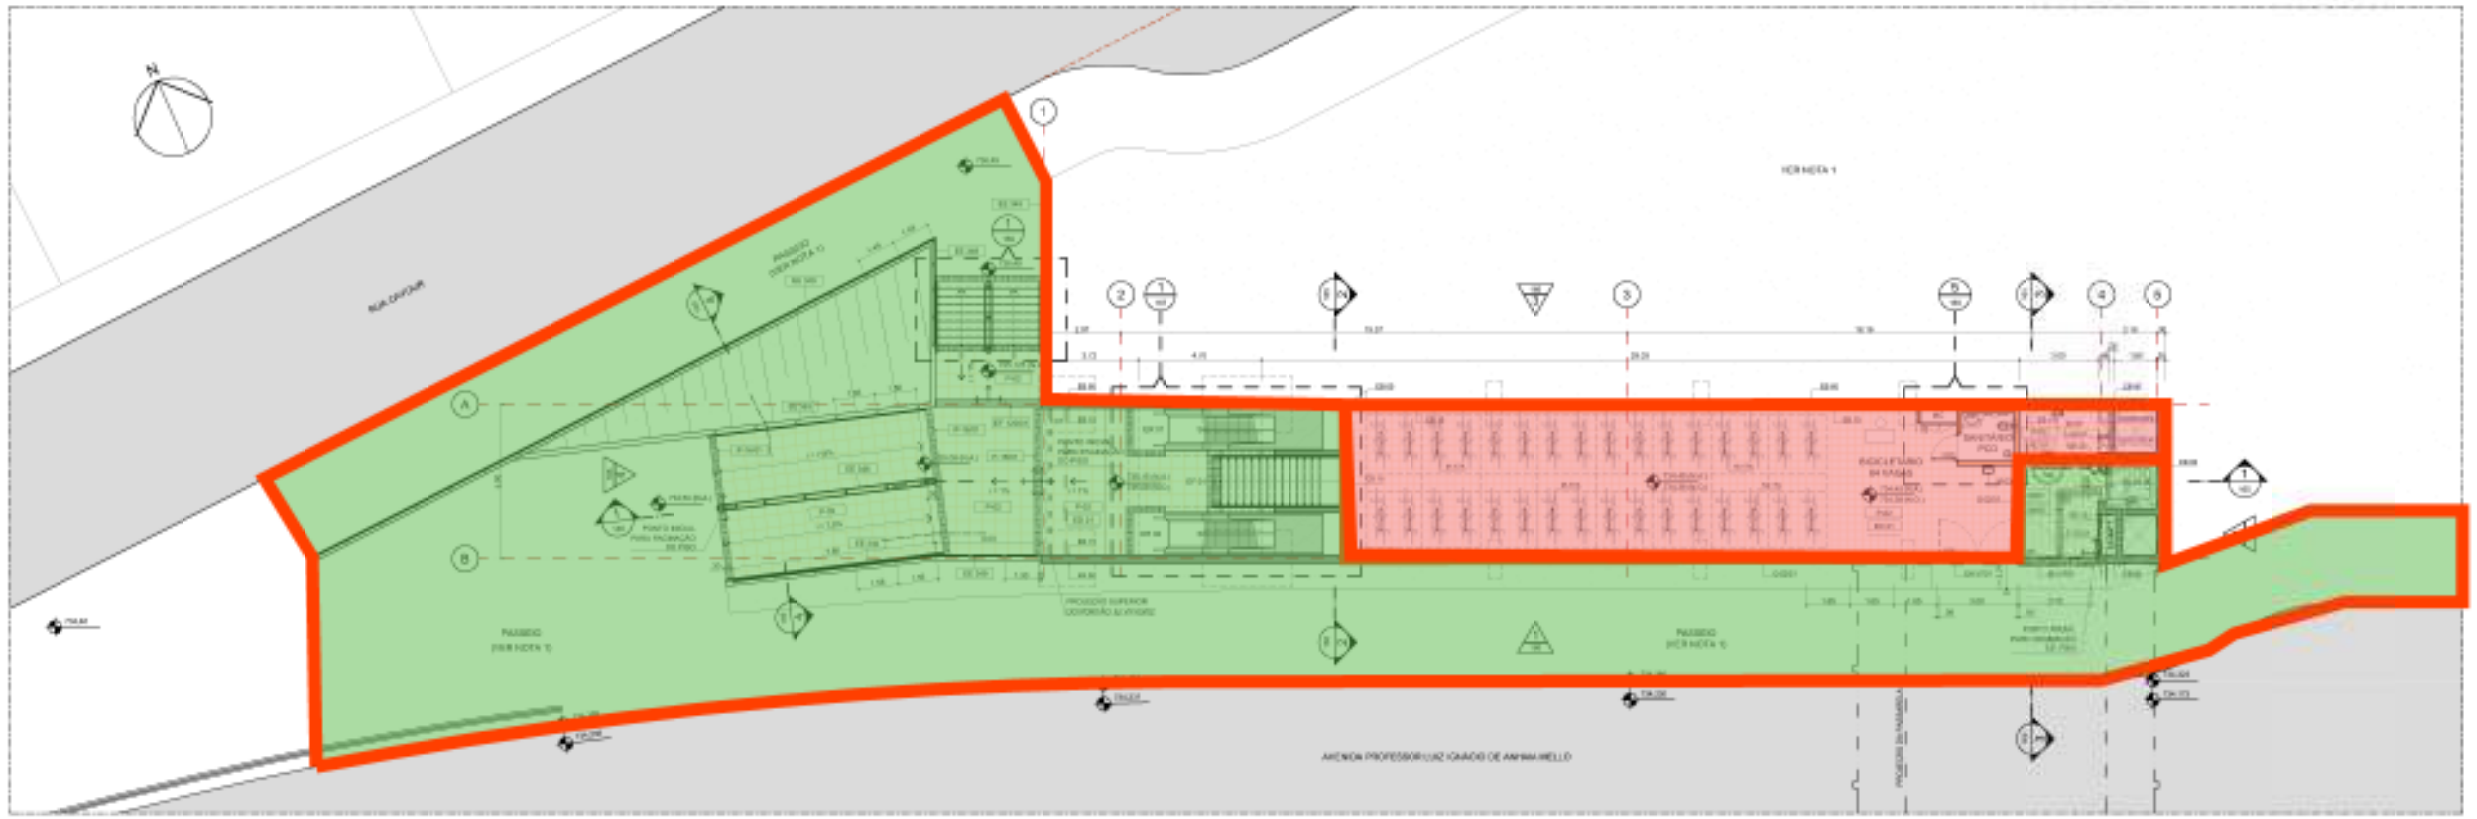

1 PLANTA NÍVEL TÉRREO

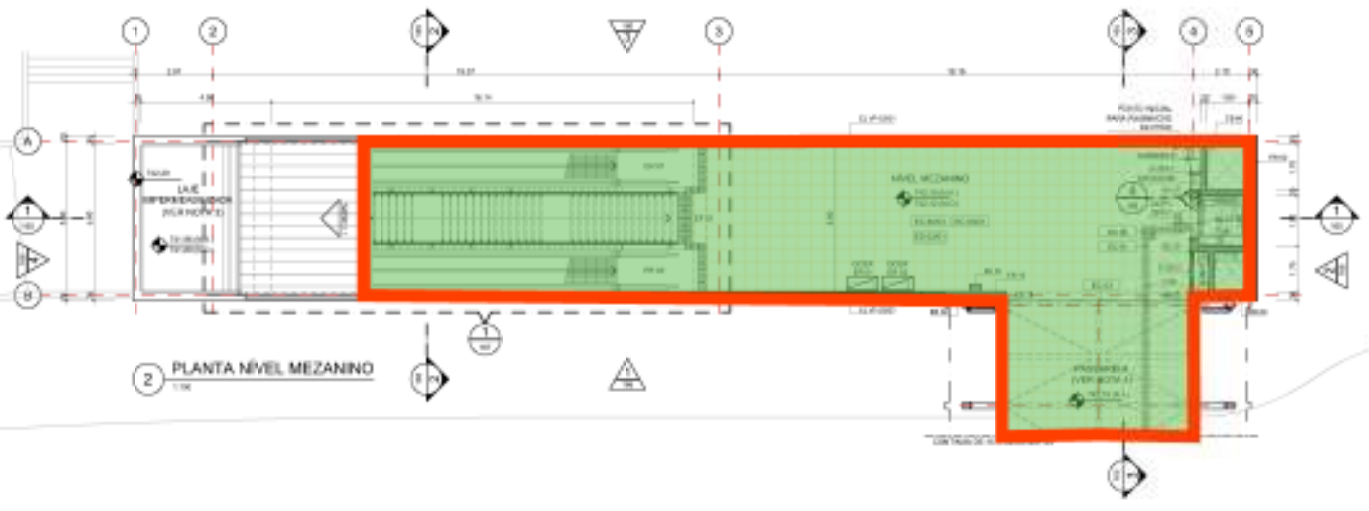

2 PLANTA NÍVEL MEZANINO

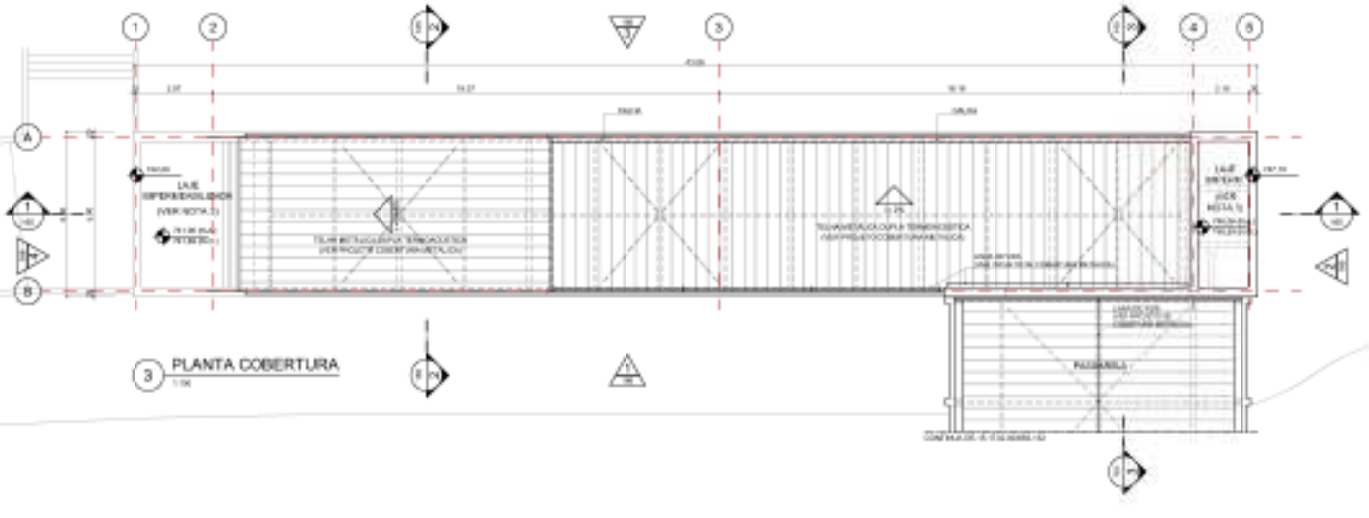

3 PLANTA COBERTURA

LEGENDA

CONCRETO MOLDADO IN LOCO
ALVENARIA DE BLOCOS DE CONCRETO

DOCUMENTOS COMPLEMENTARES

DE-15.17.02.00/BB3-101 A 163 E 165 A 210
LM-15.17.02.08/SE5-104 (ACABAMENTOS PADRÃO METRÔ)
LM-15.17.02.08/SE3-002 (ACABAMENTOS PADRÃO SPTRANS)

NOTA

1 - PARA ACABAMENTOS (CODIFICAÇÃO E QUANTIDADES) NAS ÁREAS EXTERNAS DA ESTAÇÃO E LOCAÇÃO DE PASSEIOS, VER PROJETOS DE PAISAGISMO
2 - OS CÓDIGOS 30 EL ELEMENTOS QUE NÃO POSSUEM AS SIGLAS PADRÃO METRÔ SÃO ELEMENTOS DE PROJETO PADRÃO SPTRANS.
3 - PARA LAJE SUPERESTRUTURA VER PROJETO CIVIL.
4 - PARA ACABAMENTOS NA PASSARELA ACESSO 1 VER DE-15.17.02.08/BB3-192.

LINHA 15

COMUM

PLANTA CHAVE