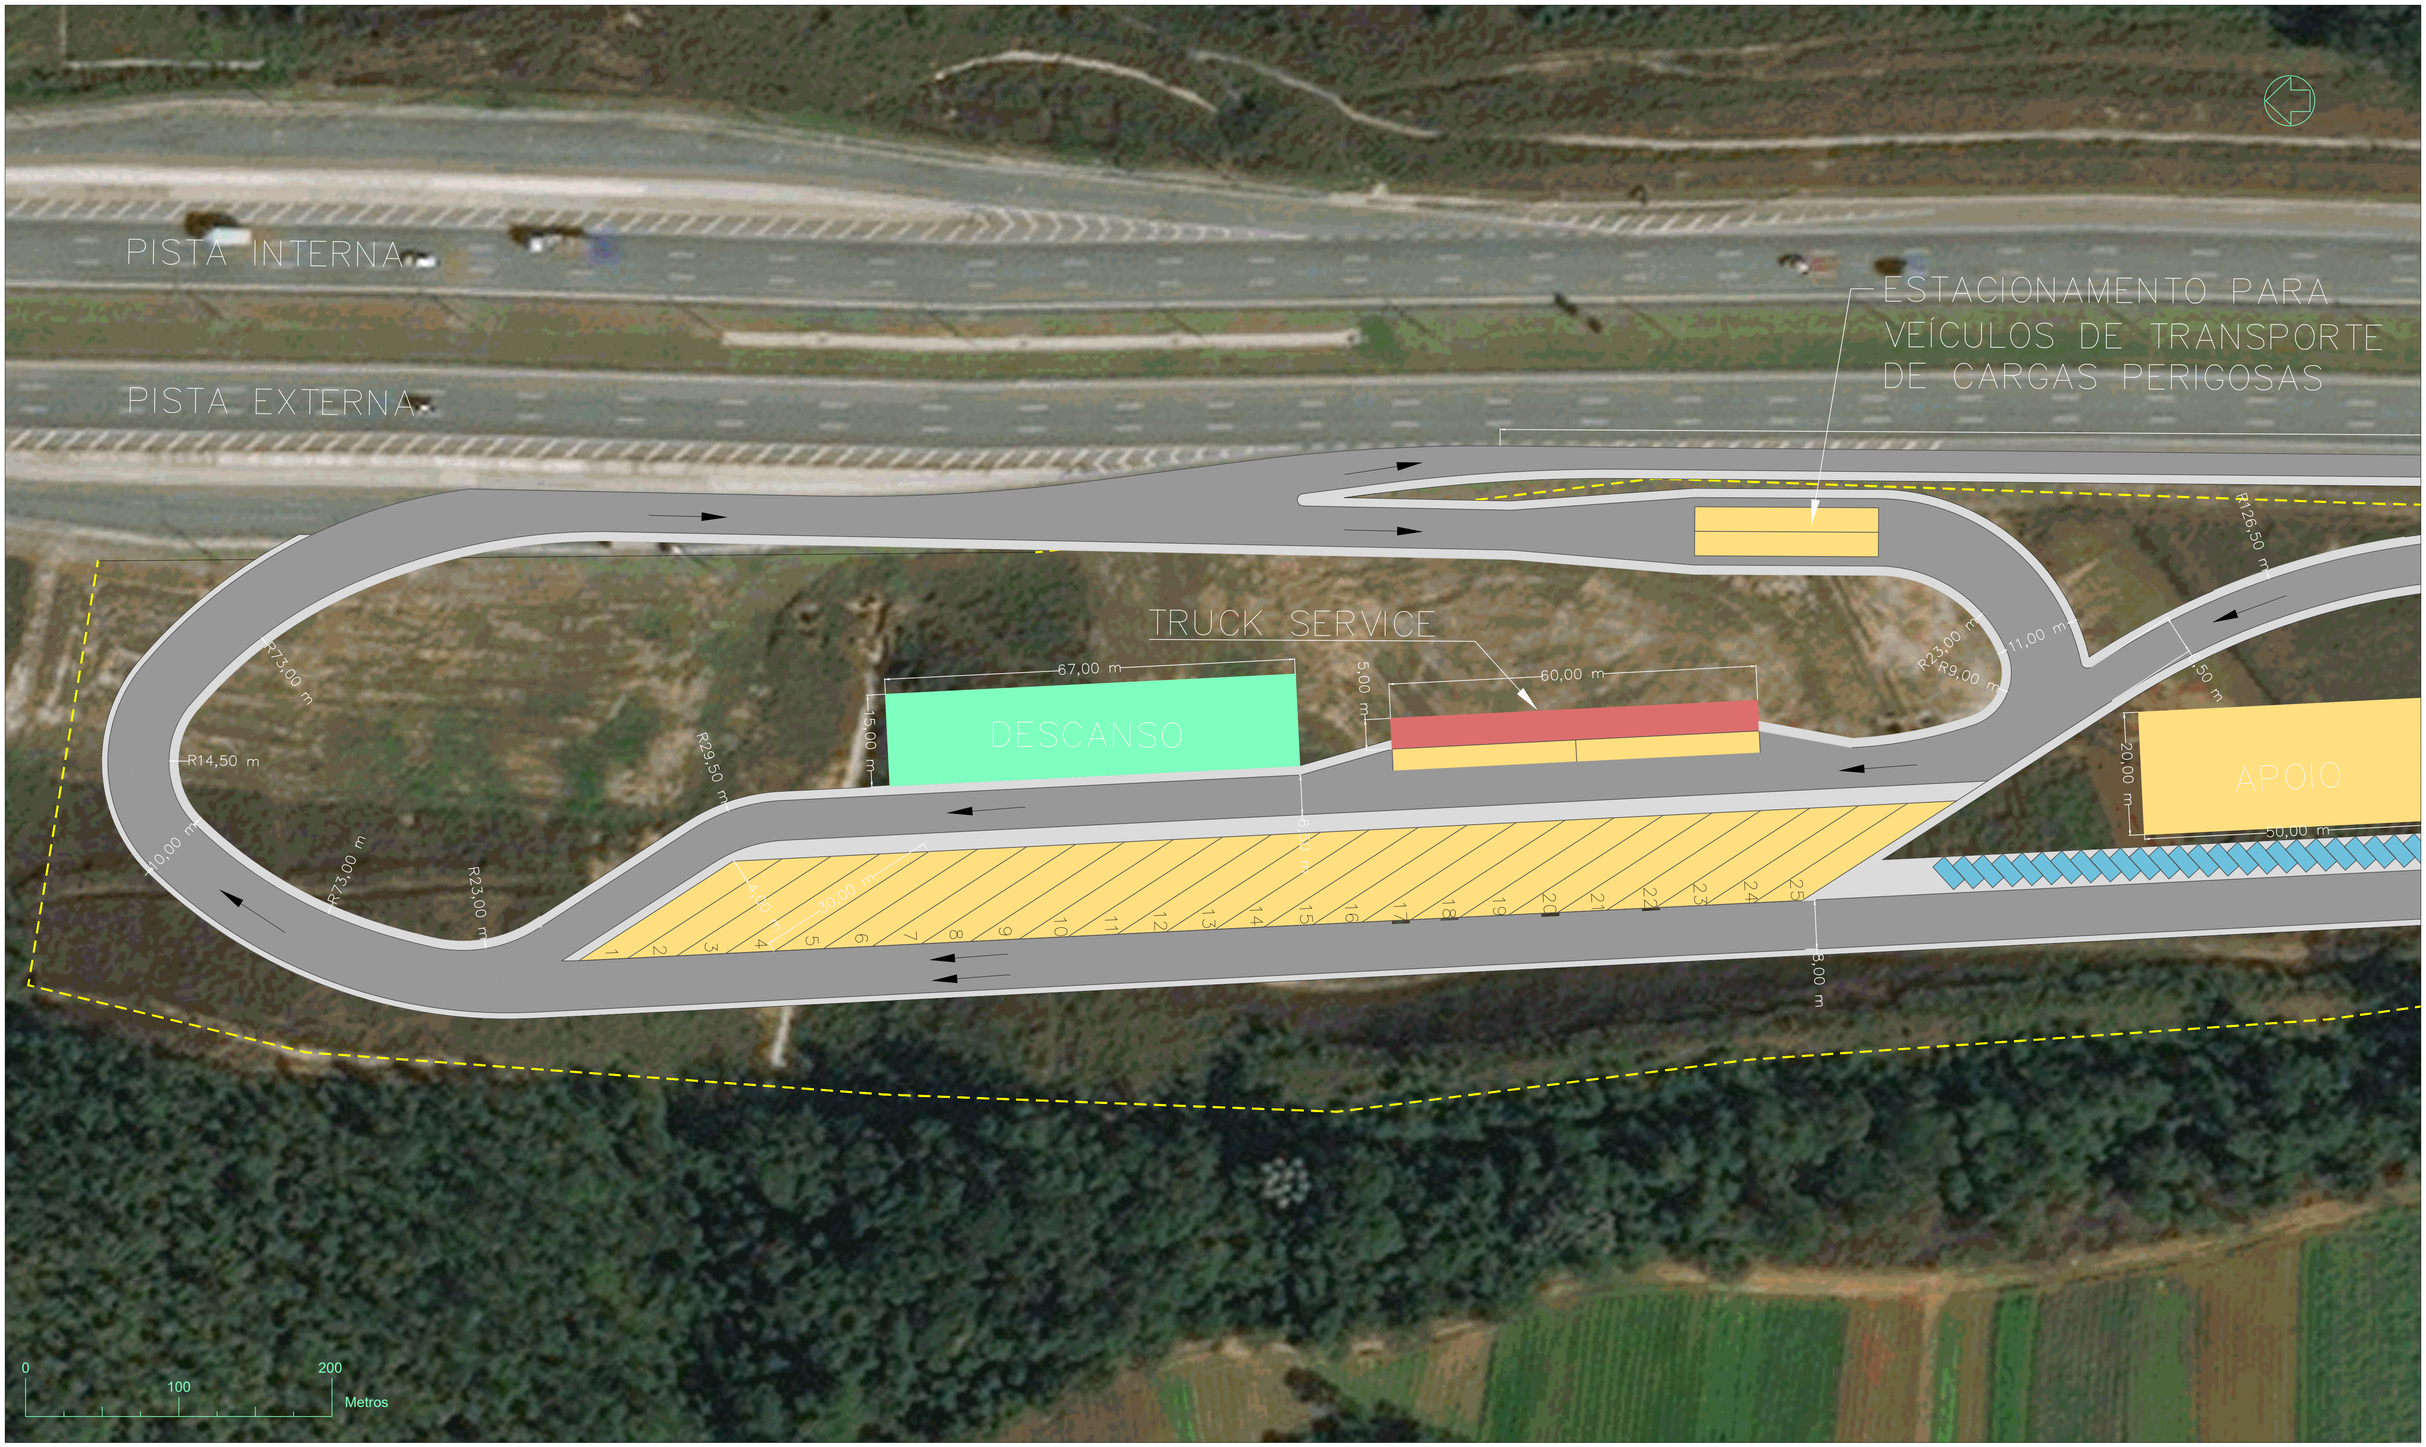

LEGENDA PLANTA

- PISTA PROPOSTA
- ACOSTAMENTO PROPOSTO
- ESTACIONAMENTO CAMINHÕES/ÔNIBUS
- ESTACIONAMENTO PASSEIOS
- LIMITE INTERVENÇÃO
- POSTO DE COMBUSTÍVEIS
- RESTAURANTE
- ESTRUTURA DE APOIO AO USUÁRIO
- INFRAESTRUTURA DA ÁREA DE DESCANSO
- TRUCK SERVICE

NOTAS

1- COTAS E DIMENSÕES EM METRO, EXCETO INDICAÇÃO CONTRÁRIA
2- O LAYOUT APRESENTADO SERVE PARA REFERÊNCIA DA ESTRUTURA A SER CONSIDERADA
3- AS QUANTIDADE DE SERVIÇOS DEVEM SER VERIFICADAS EM FASE DE PROJETO
4- OS LIMITES DE PROPRIEDADES SÃO PASSÍVEIS DE ALTERAÇÕES

REV.	DATA	RESP. TÉC./PROJETISTA	RESP. TÉC./CONCES.	ASSUNTO	DOC. REFERÊNCIA
0	29/01/18			EMISSÃO INICIAL	

AUTENTICAÇÃO

ESTE DESENHO É ORIGINAL DE CÓPIA DE FLS _____
AUTOS Nº _____ , APROVADO PELO
SR. DIRETOR DE ENGENHARIA ÀS FLS. _____ DOS AUTOS
Nº _____

_____
CHEFE DA OBRA

ARQUIVO

Data	Prefixo	Número
Móvel	Gaveta	Divisão
Arquitetura		Mapa

ARTESP
AGÊNCIA DE TRANSPORTE DO ESTADO DE SÃO PAULO

Nº DESENHO ARTESP: DE-SP0000021-108.109-000-K01/001		EMISSÃO 29/01/2018
TITULO: ANTEPROJETO GEOMÉTRICO – POSTO DE SERVIÇO		DER SP
RODOVIA: RODOVIA RODOANEL MÁRIO COVAS – SP-021		
TRECHO: LESTE	ESTACA km 108+000	ESCALA: 1:500
ASSUNTO: PROJETO CONCEITUAL		FOLHA 1/2