

VOLUME I - IMPLANTAÇÃO

VILA PRUDENTE



- ÁREA OPERACIONAL (SISTEMA) DO MONOTRILHO.

- ÁREA OPERACIONAL (SISTEMA) DA SPTRANS.

-  EQUIPAMENTOS COM SISTEMAS ALIMENTADOS PELA SPTRANS.

-  ÁREAS EM COMUM AO MONOTRILHO / SPTRANS; COM SISTEMAS (ALIMENTAÇÃO) DO MONOTRILHO.


VILA PRUDENTE

2 / 6

TERMINAL EXPRESSO TIRADENTES / SPTRANS e MONOTRILHO

LINHA 15-PRATA



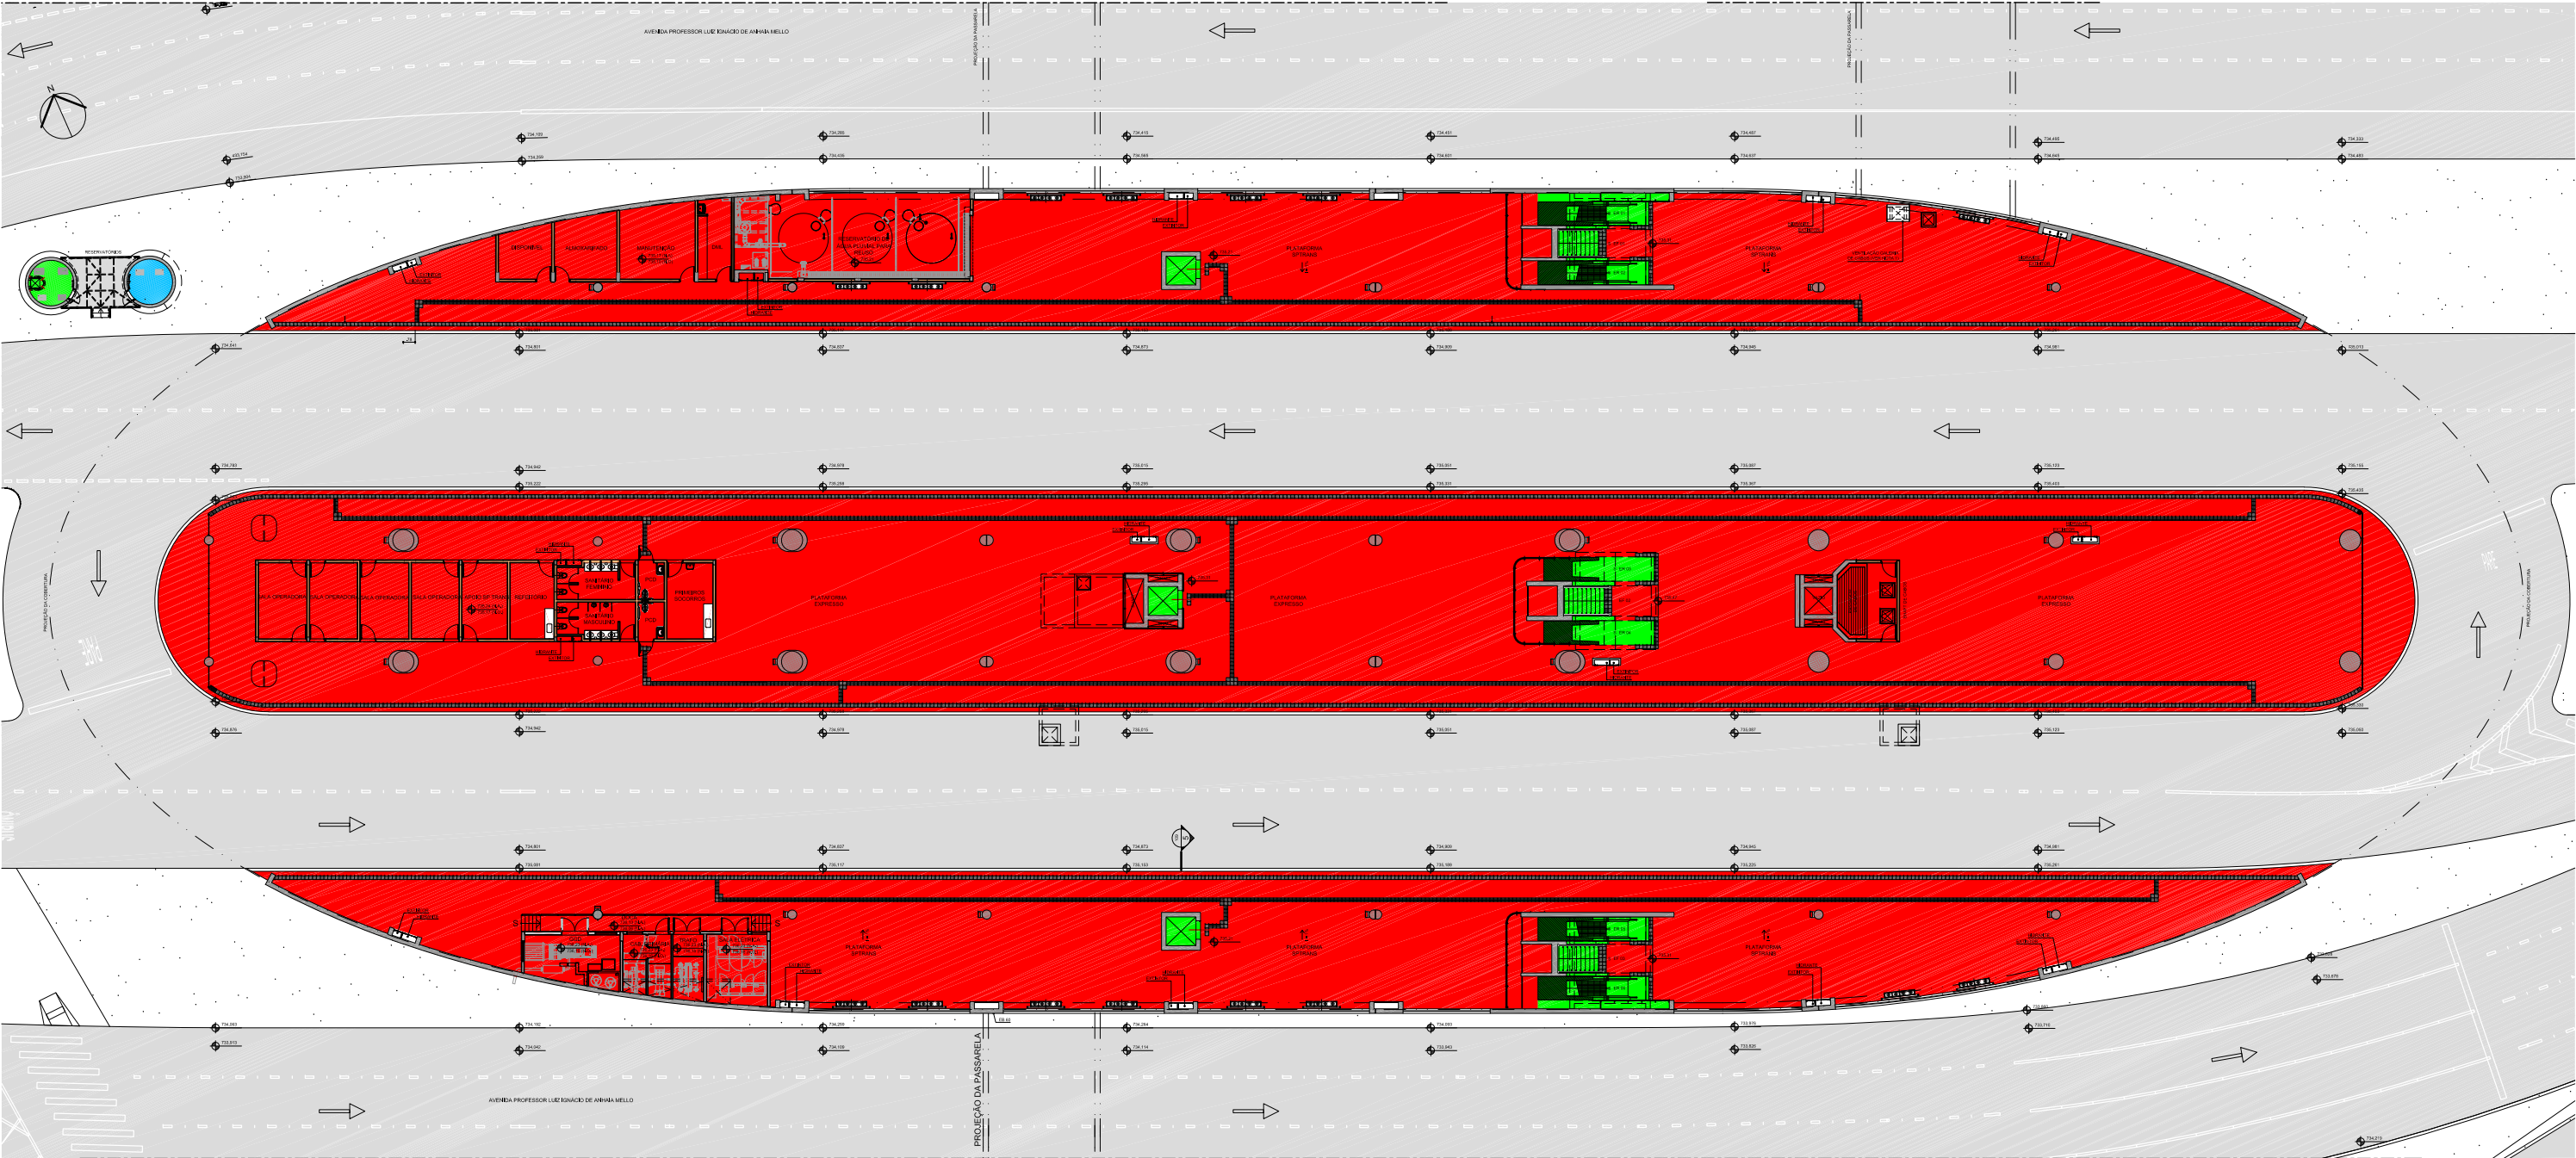

- ÁREA OPERACIONAL (SISTEMA) DO MONOTRILHO.
- ÁREA OPERACIONAL (SISTEMA) DA SPTRANS.
- EQUIPAMENTOS COM SISTEMAS ALIMENTADOS PELA SPTRANS.

VOLUME I - TERMINAL CENTRAL



VILA PRUDENTE

3 / 6

TERMINAL EXPRESSO TIRADENTES / SPTRANS e MONOTRILHO

LINHA 15-PRATA
Sistema Monotrilho



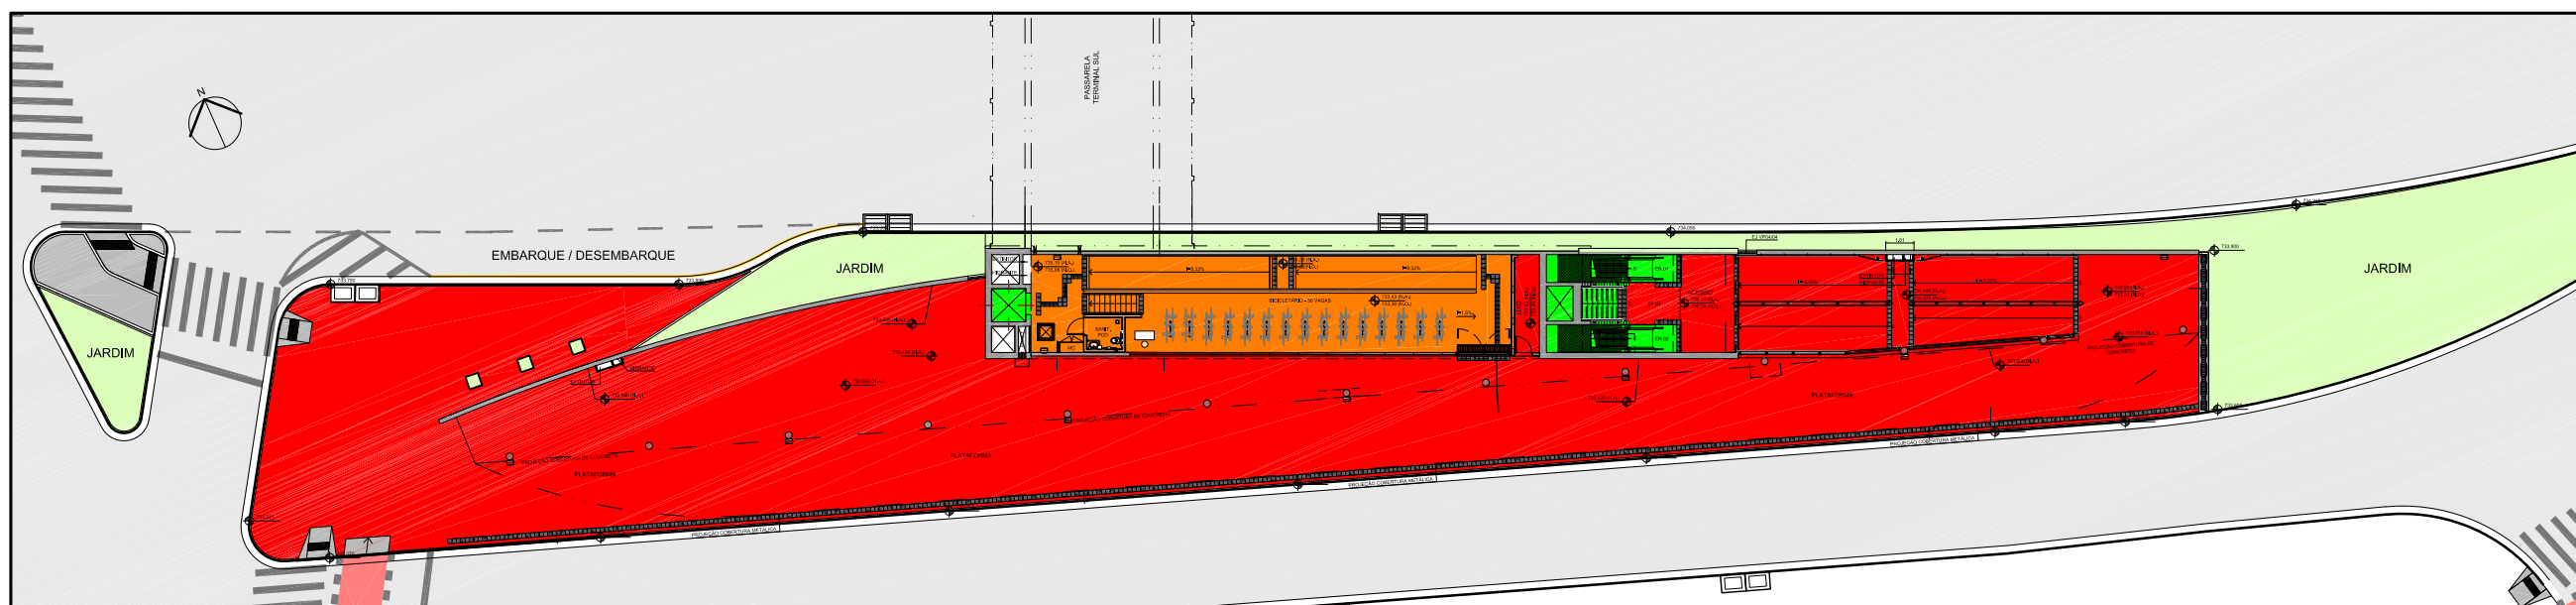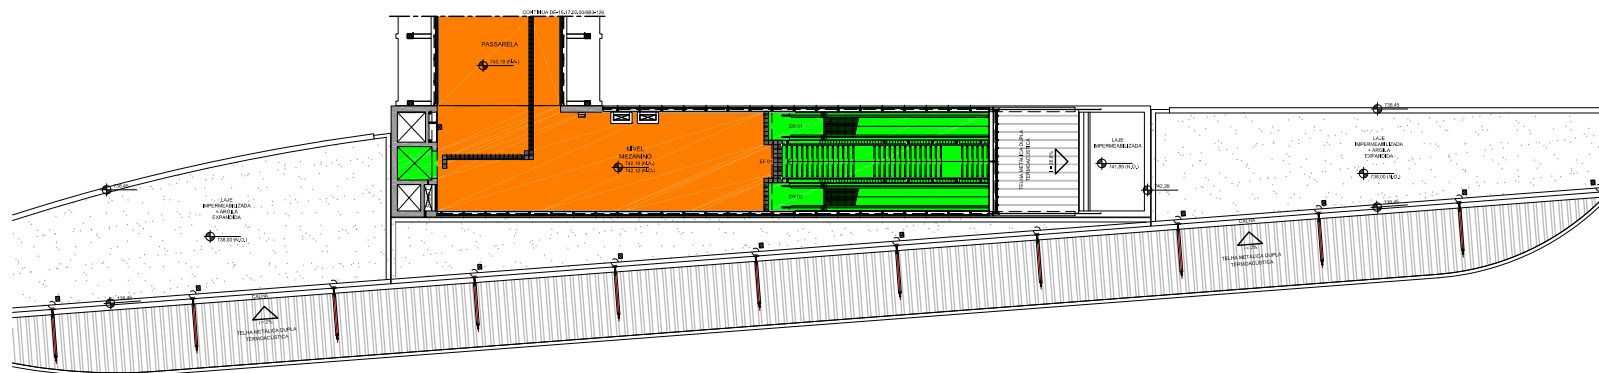

- ÁREA OPERACIONAL (SISTEMA) DA SPTRANS.
- EQUIPAMENTOS COM SISTEMAS ALIMENTADOS PELA SPTRANS.
- ÁREAS EM COMUM AO MONOTRILHO / SPTRANS; COM SISTEMAS (ALIMENTAÇÃO) DO MONOTRILHO.

VOLUME I - TERMINAL SUL e PASSARELA


VILA PRUDENTE

4 / 6


TERMINAL EXPRESSO TIRADENTES / SPTRANS e MONOTRILHO

LINHA 15-PRATA
Sistema Monotrilho



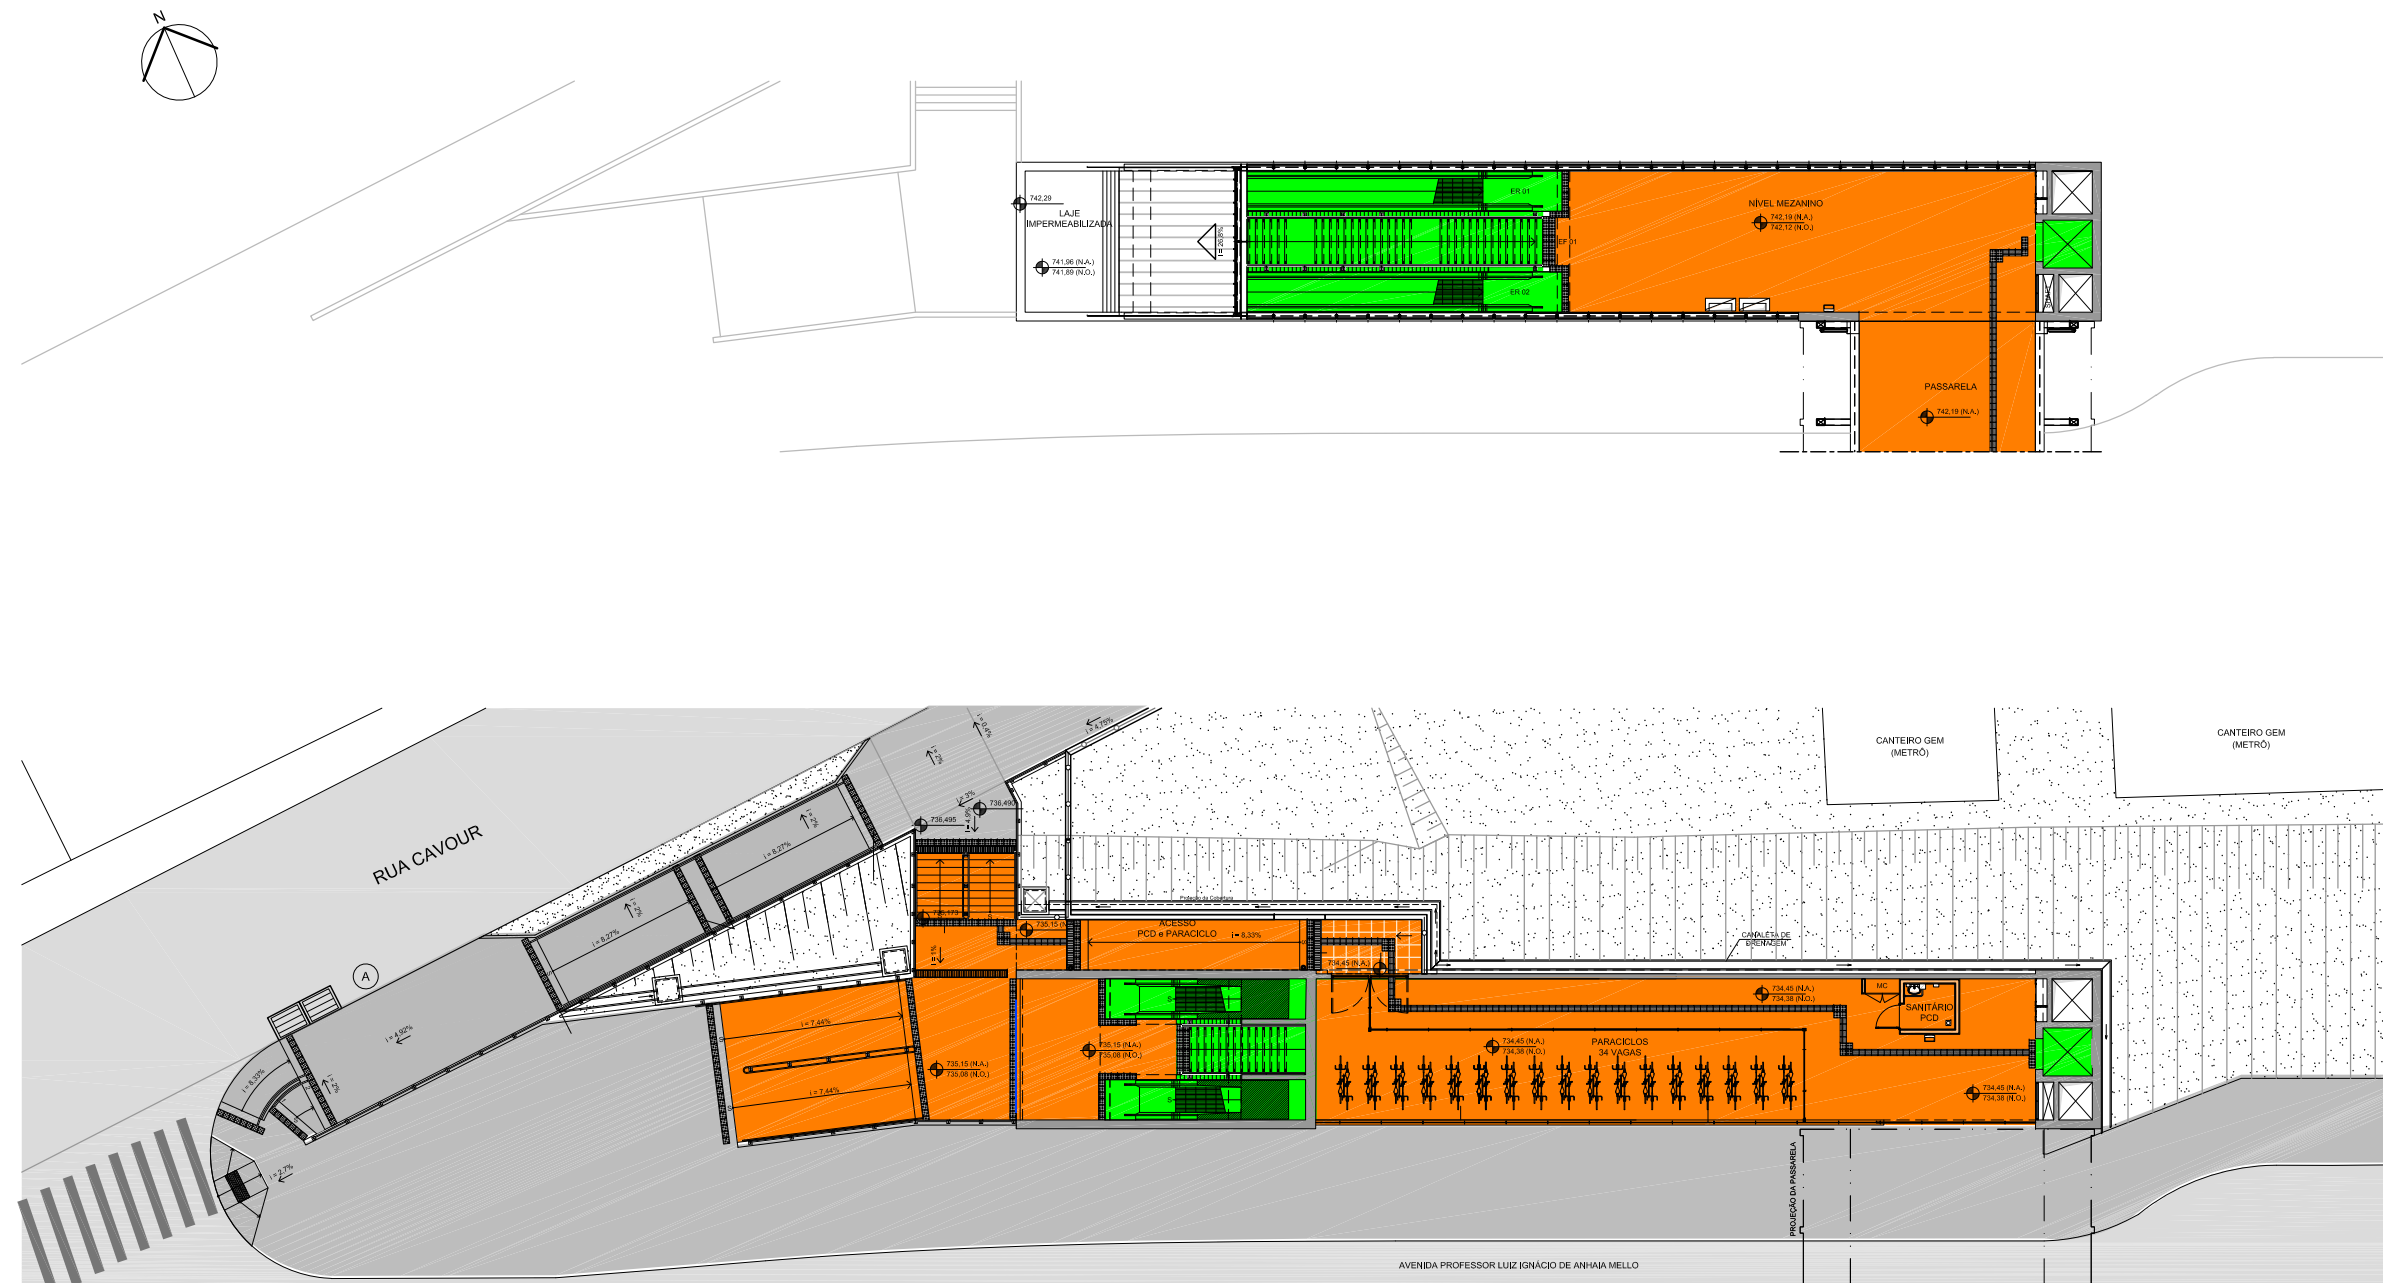

- ÁREA OPERACIONAL (SISTEMA) DA SPTRANS.
- EQUIPAMENTOS COM SISTEMAS ALIMENTADOS PELA SPTRANS.
- ÁREAS EM COMUM AO MONOTRILHO / SPTRANS; COM SISTEMAS (ALIMENTAÇÃO) DO MONOTRILHO.

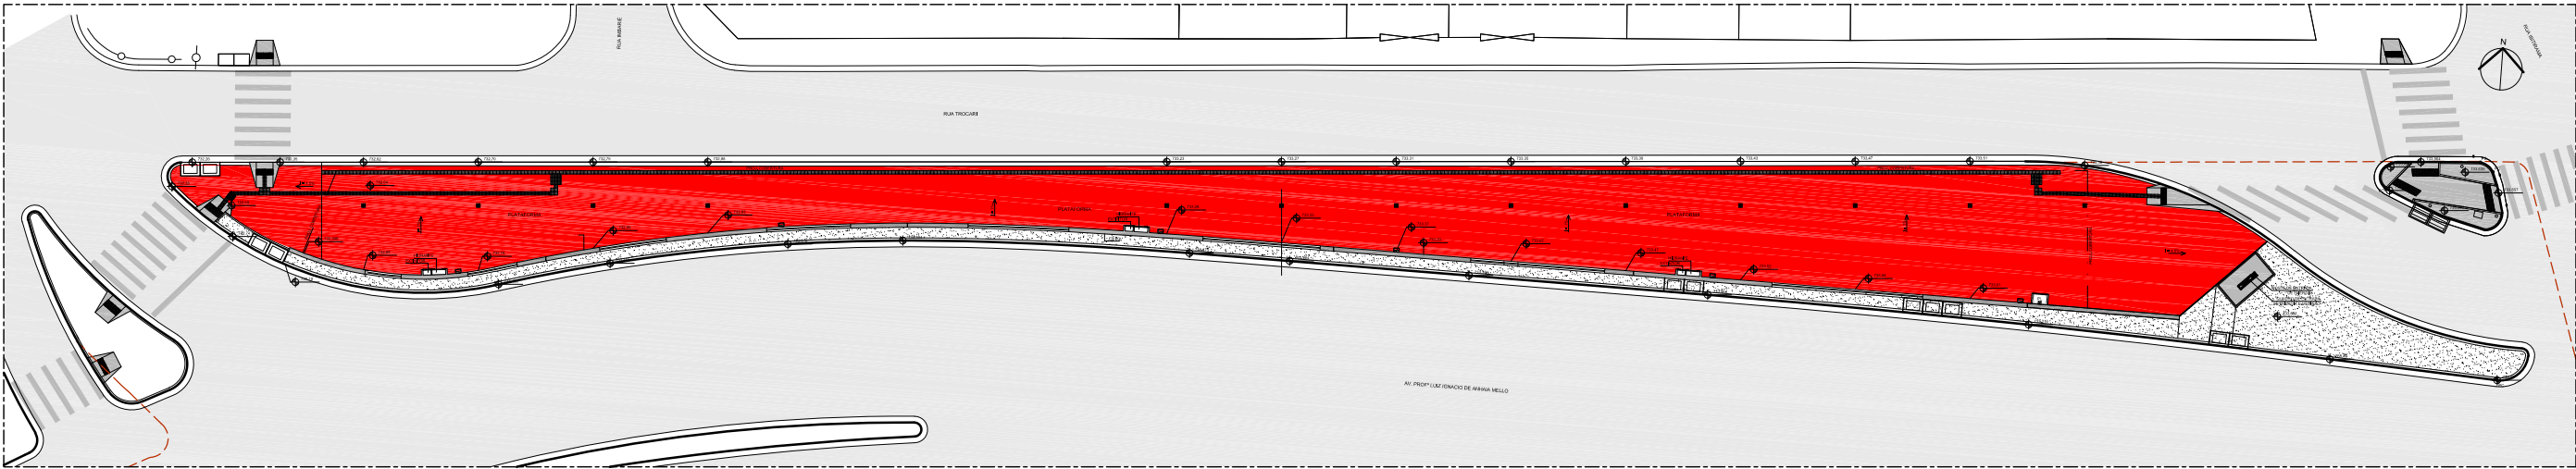

 ÁREA OPERACIONAL (SISTEMA) DA SPTRANS.

VOLUME I - TERMINAL NORTE

VILA PRUDENTE

6 / 6

TERMINAL EXPRESSO TIRADENTES / SPTRANS

LINHA 15-PRATA
Sistema Monotrilho

