



PROCESSO Nº 021.00001117/2025-74
CONCORRÊNCIA INTERNACIONAL Nº SPI-006/2025
PPP CENTRO ADMINISTRATIVO CAMPOS ELÍSEOS

CONTRATO Nº [●]/2025



CONCORRÊNCIA INTERNACIONAL Nº SPI-006/2025

ANEXO A – CADERNO DE INVESTIMENTOS


APÊNDICE V – EDIFÍCIO DOS CORREIOS (ANTEPROJETO)

CONCESSÃO ADMINISTRATIVA PARA A CONSTRUÇÃO, REFORMA, ADEQUAÇÃO,
MANUTENÇÃO, CONSERVAÇÃO, GESTÃO E OPERAÇÃO DO CENTRO
ADMINISTRATIVO CAMPOS ELÍSEOS

QUADRO DE ÁREAS (m ²)	
TERRENO	
ÁREA TERRENO MÉTR	2.534,85
ÁREA TERRENO OCUPADO ET	4.710,15
ÁREA TOTAL DO TERRENO	7.245,00
ÁREA CONTRUÇÃO	
ÁREA CONTRUÇÃO MÉTR	5.349,00
ÁREA CONTRUÇÃO CORREIOS	
PAVIMENTO TERREO	2.390,00
MEZANINO	450,00
ESTACIONAMENTO COBERTO	960,00
ÁREA TOTAL CONTRUÇÃO	3.860,00 m ²

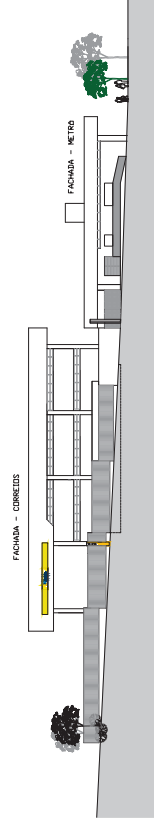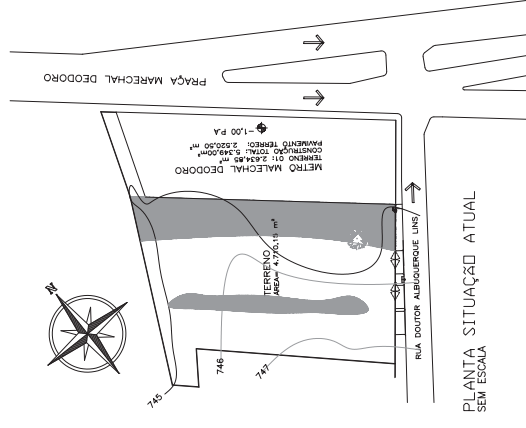

FACHADA PARA RUA DOUTOR ALBUQUERQUE LINS
ESCALA 1/250

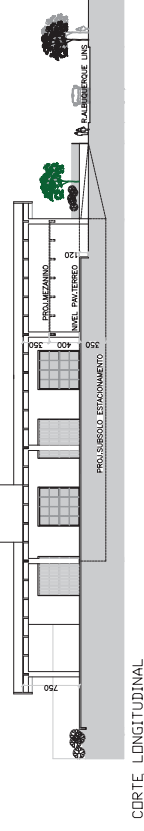

PLANTA LOCALIZAÇÃO