


- 1 - Medidas abaixo de 1 metro estão representadas em centímetros. As acima de 1 metro estão representadas em metro, exceto onde indicadas.
- 2 - Elementos que compõem a cobertura da estação, a estrutura e fechamento da passarela e o passadiço metálico de acesso à via constam dos desenhos e LM de Civil/Metálica 4K3.
- 3 - Elementos de cobertura (laje impermeabilizada) dos blocos de acessos e salas técnicas constam dos desenhos e LM de civil 4M1.

	EIXO DA VIGA DO MONOTRILHO
	ÁREA PERMEÁVEL
	CONCRETO
	FURO
	VAZIO
	ENCHIMENTO
	NÍVEL PROJETADO / NÍVEL TOPOGRÁFICO
	TRAÇÃO VIÁRIO FUTURO
	LIMITE DO TRAÇÃO VIÁRIO FUTURO
	LIMITE DE ALINHAMENTO VIÁRIO

E-17.02.09.00/682-002 & DE-17.02.09.00/682-013


PROJETO DE CONSOLIDAÇÃO DO BÁSICO	
CÓDIGO	OBJETO
DE-17.02.11.0006B001	Implantação
DE-17.02.11.0006B002	Implantação - Planta do Nível Terreno
DE-17.02.11.0006B003	Acesso A - plantas - terreno e Mezanino
DE-17.02.11.0006B004	Acesso B - plantas - terreno e Mezanino
DE-17.02.11.0006B005	Corpo de elevação - Planta - Térreo
DE-17.02.11.0006B006	Corpo de elevação - Plantas - Mezanino e galeria de cabos
DE-17.02.11.0006B007	Corpo de Elevação - Plantas - Falsateto e cobertura
DE-17.02.11.0006B008	Edifício Nível mestre - Plantas
DE-17.02.11.0006B009	Corpo de elevação e Edifício Técnico satélite - cortes
DE-17.02.11.0006B010	Corpo de elevação e Acessos - cortes
DE-17.02.11.0006B011	Edifício Nível satélite - elevações
DE-17.02.11.0006B012	Corpo de elevação e Edifício Técnico satélite - elevações
DE-17.02.11.0006B013	Corpo de Elevação - cortes

ACESSO A - NÍVEL TÉRREO	200,90 m³
ACESSO A - NÍVEL MEZANINO	66,80 m³
ACESSO B - NÍVEL TÉRREO	200,90 m³
ACESSO B - NÍVEL MEZANINO	66,80 m³
EDIFÍCIO MESTRE - RECEPTORÍO INFERIOR	119,72 m³
EDIFÍCIO MESTRE - SALAS TÉCNICAS 1	240 m³
EDIFÍCIO MESTRE - PORÃO DE CABOS	240 m³
EDIFÍCIO MESTRE - SALAS TÉCNICAS 2	240 m³
EDIFÍCIO MESTRE - COBERTURA	15,61 m³
NÍVEL HALL DE DILATÁVEIS	753,20 m³
NÍVEL PLATAFORMA	600 m³
PASSARELAS - NÍVEL MEZANINO	304,00 m³

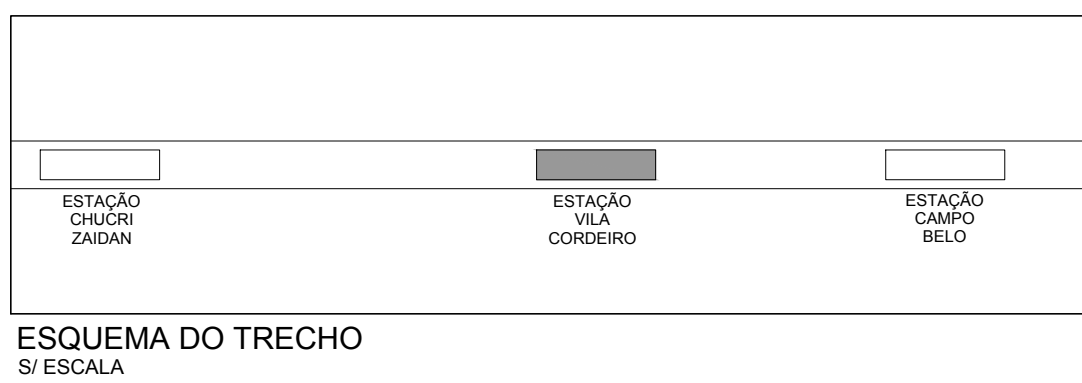

0 - EMISSÃO INICIAL	21 / 10 / 2013
Revisão Vigente	

METRÔ		COMPANHIA DO METROPOLITANO DE SÃO PAULO		 METRÔ	
Contrato: 4500221301		Linha: 17 OROURO		Trecho / Sistema: 02 CENQUENHAS - MORUMBÍ	
O.S.: 0-2567		Subtr: Substit. com. ESTAÇÃO VILA CORDEIRO		UD Subtrç: 00 GERAL	
GÊNERO DO EMPREENDIMENTO: LIMA TUCUÍTO - GEC					
Objeto:					
Projeto Executivo de ARQUITETURA					
IMPLANTAÇÃO					
PLANTA					
Escala: 1/50 Data: 12/04/11		Código: DE-17.02.11.00/6B2-001		Folha: 1 de 1	

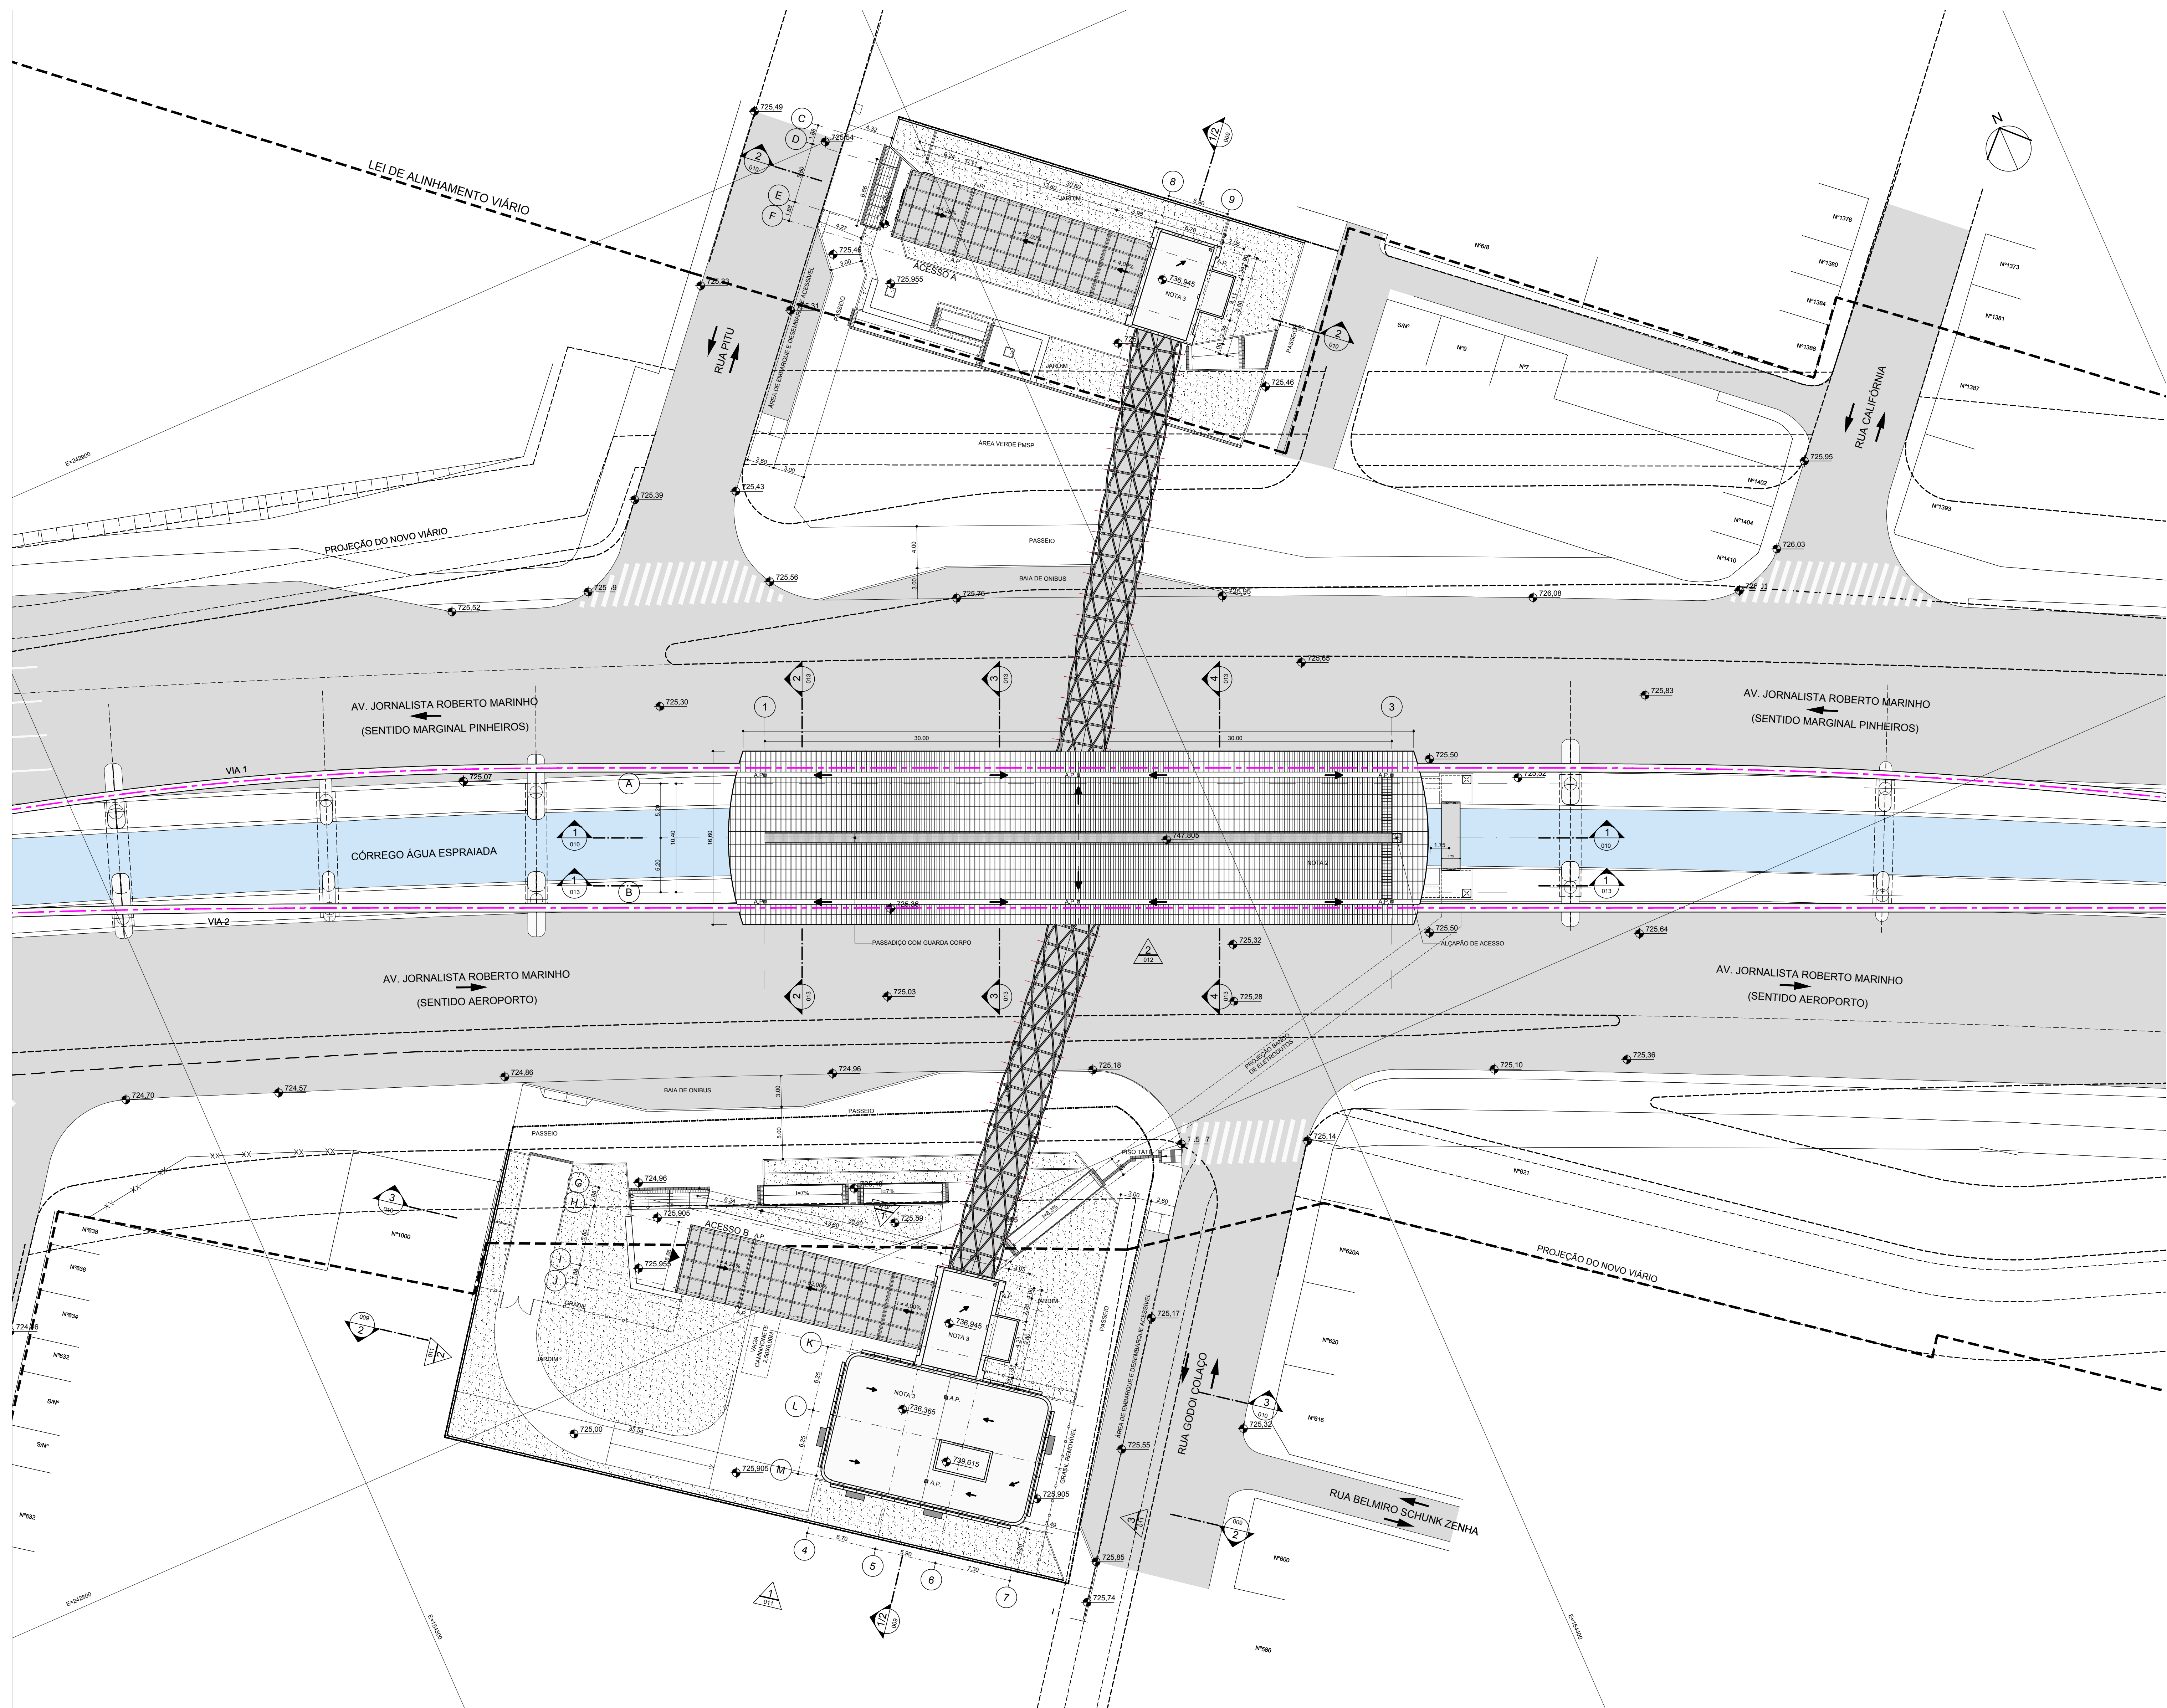

1 IMPLANTAÇÃO
ESC. 1:250

OOR 1pntacj - PCNA 0.1
 OOR 2pntacj - PCNA 0.2
 OOR 3pntacj - PCNA 0.3
 OOR 4pntacj - PCNA 0.4
 OOR 5pntacj - PCNA 0.5
 OOR 6pntacj - PCNA 0.6
 OOR 7pntacj - PCNA 0.7
 OOR 8pntacj - PCNA 0.8
 OOR 9pntacj - PCNA 0.9

[illegible][illegible]