



TRAÇADO LONGITUDINAL DOS CABOS - VIGA GUIA V.04A - L.10 e V.04B - L.10 (VÃO EXTERNO)

ESC. 1:50

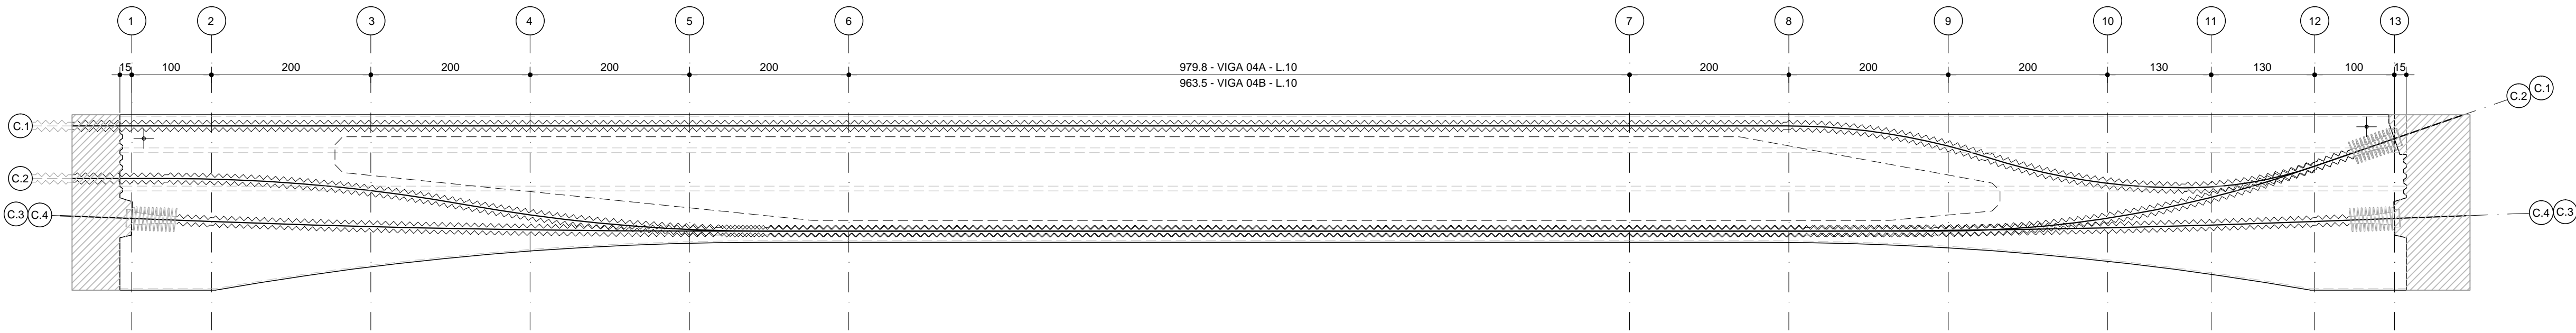

SEÇÕES PARA A VIGA - GUIA (VÃO EXTERNO)

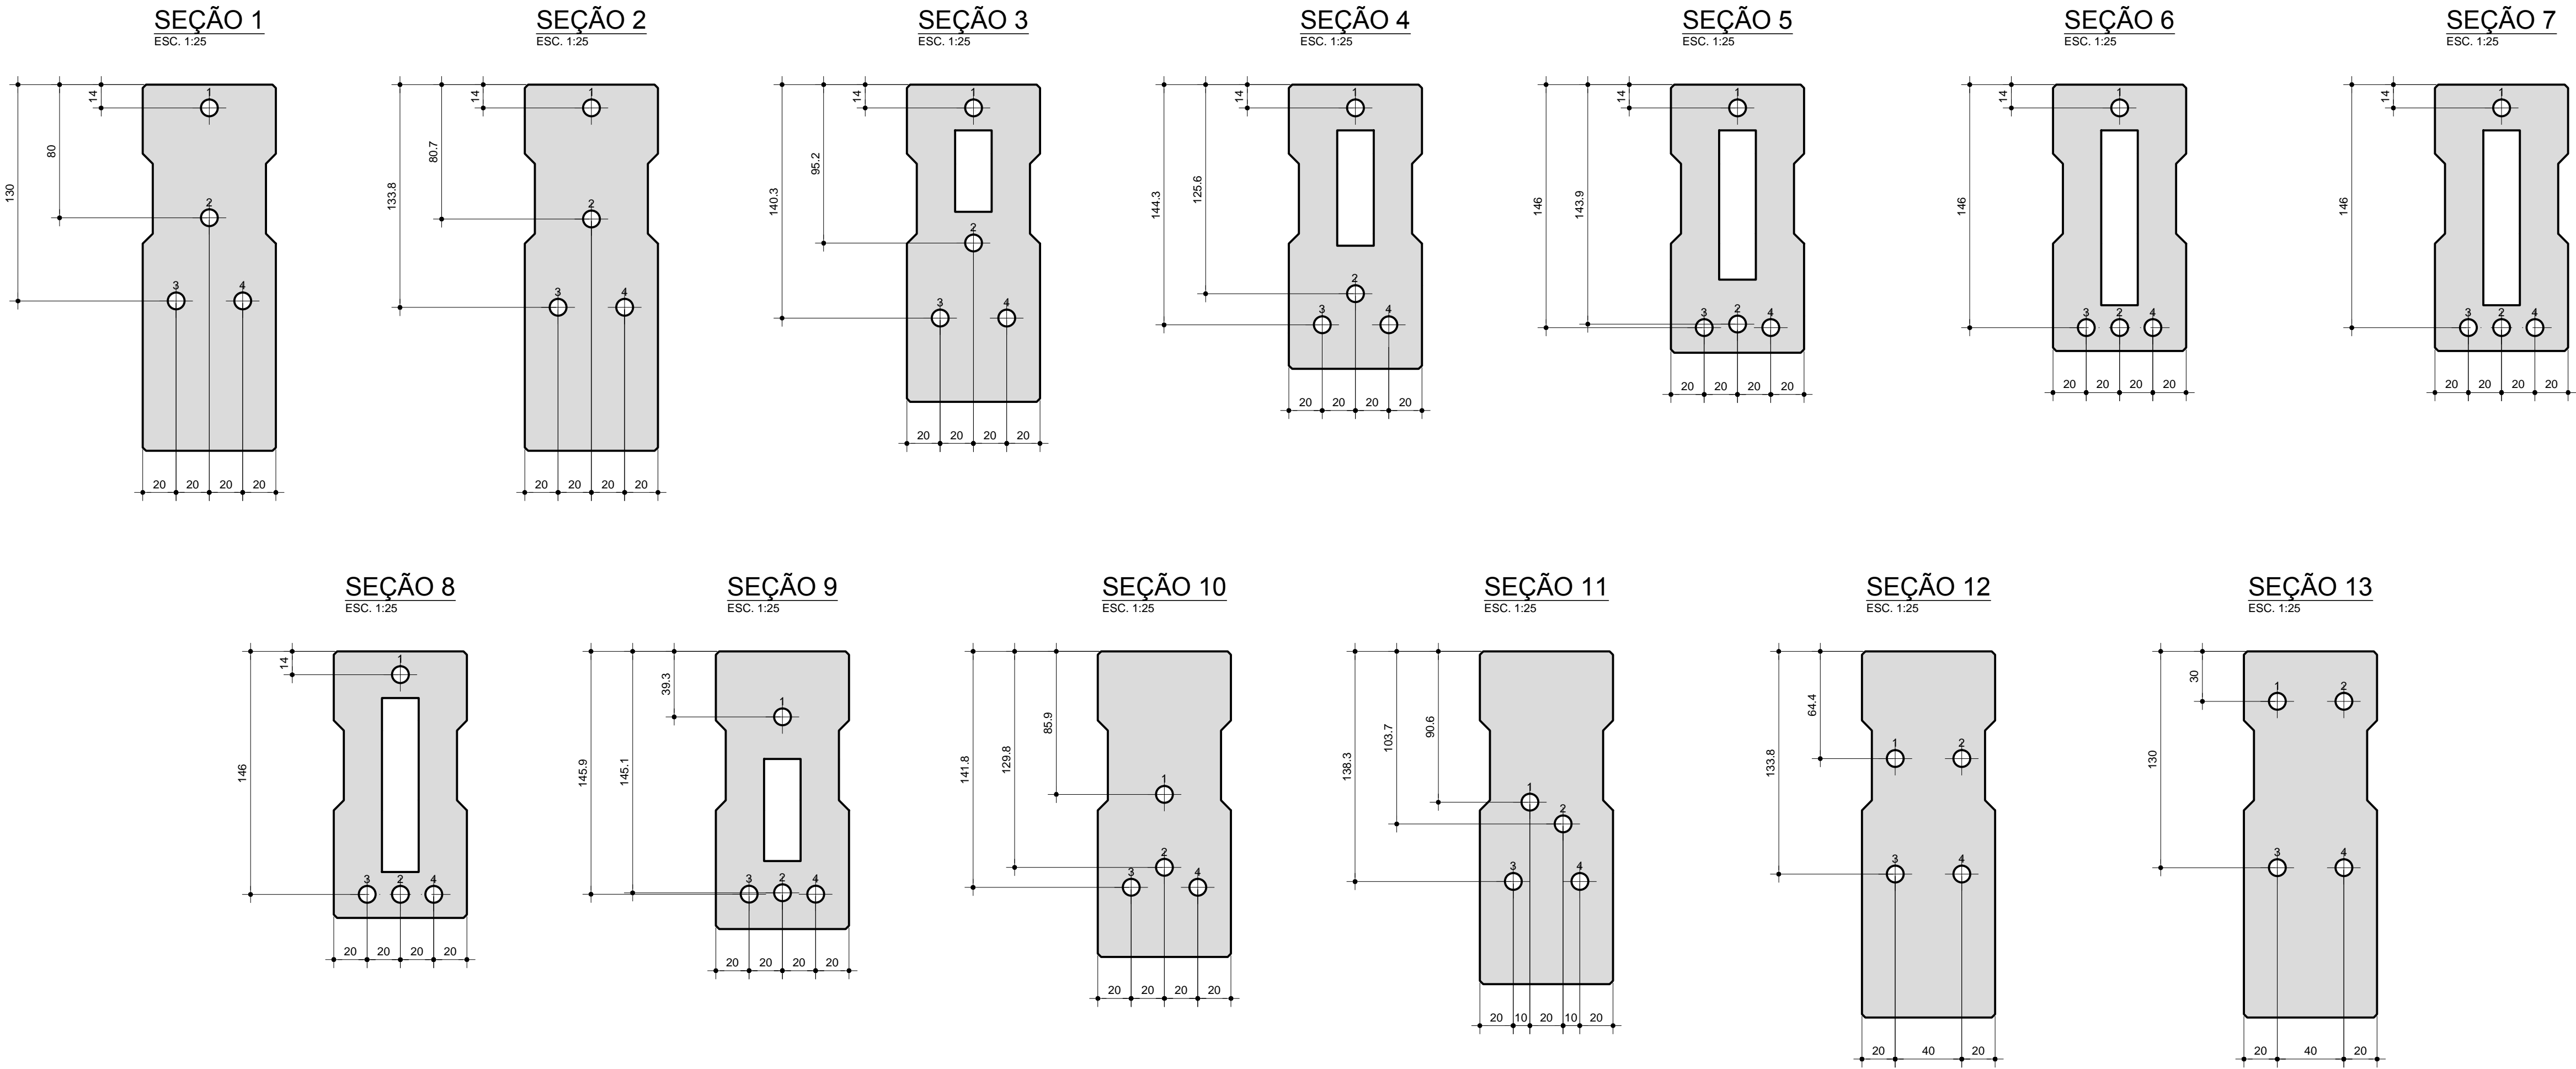


- NOTAS:
- 1- MEDIDAS EM CENTÍMETRO, EXCETO ONDE INDICADO.
 - 2- AS COTAS INDICADAS NAS ELEVAÇÕES DOS CABOS SÃO REFERENTES À DISTÂNCIA ENTRE A FACE SUPERIOR DA VIGA E O EIXO DA BAINHA.
 - 3- VER QUANTIDADES DE CABOS, BAINHAS, ANCORAGENS E OUTRAS INDICAÇÕES NO DESENHO CÔD. DE-17.02.10.00/6J3-509.

DOCUMENTOS COMPLEMENTARES:

DE-17.02.10.00/6J3-506 - ARMAÇÃO PROTENDIDA V.04A E V.04B - ELEVAÇÃO.

DE-17.02.10.00/6J3-509 - TABELA RESUMO DE PROTENSÃO.


DE-17.02.10.00/6J2-515 - FORMA DA VIGA - CABEÇA DA VIGA INTERNA E EXTERNA.

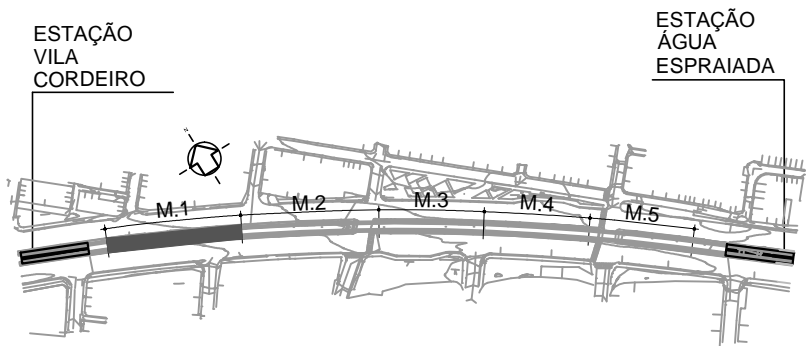

PLANTA CHAVE

S/ ESC

COLOR 1(pres) - PENIA 0.10
COLOR 2(pres) - PENIA 0.20
COLOR 3(pres) - PENIA 0.30
COLOR 4(pres) - PENIA 0.40
COLOR 5(pres) - PENIA 0.50
COLOR 6(pres) - PENIA 0.60
COLOR 7(pres) - PENIA 0.70
COLOR 8(pres) - PENIA 0.80
COLOR 9(pres) - PENIA 0.90

			EMITENTE			ASSESSORIA TÉCNICA		METRÔ		COMPANHIA DO METROPOLITANO DE SÃO PAULO 
			METRÔ	   Sistema Monitorio Integração				Contrato: 4220921301		
			AUTORIA					O.S.: 1		
				RUI OYAMADA 08/02/13	Rogério N. Zanotto 08/02/13			GCI - Gerência de Concepção de Projetos Cíveis		
			Nome (Autor)	Verificação	Verificação	Verificação / /				
			CREA nº	CREA nº	CREA nº	CREA nº / /				
					Adriana T. Yoshida 08/02/13			Verificação / /		
			Nome (Co-Autor)	Responsável Técnico	Validação	Validação / /				
			CREA nº	CREA nº	CREA nº	CREA nº / /				
								Aprovação / /		
		Nome (Colaborador)	Modetidade	Modetidade	Modetidade					
			Modetidade	Modetidade	Modetidade					
				ART nº	ART nº					
	</									