
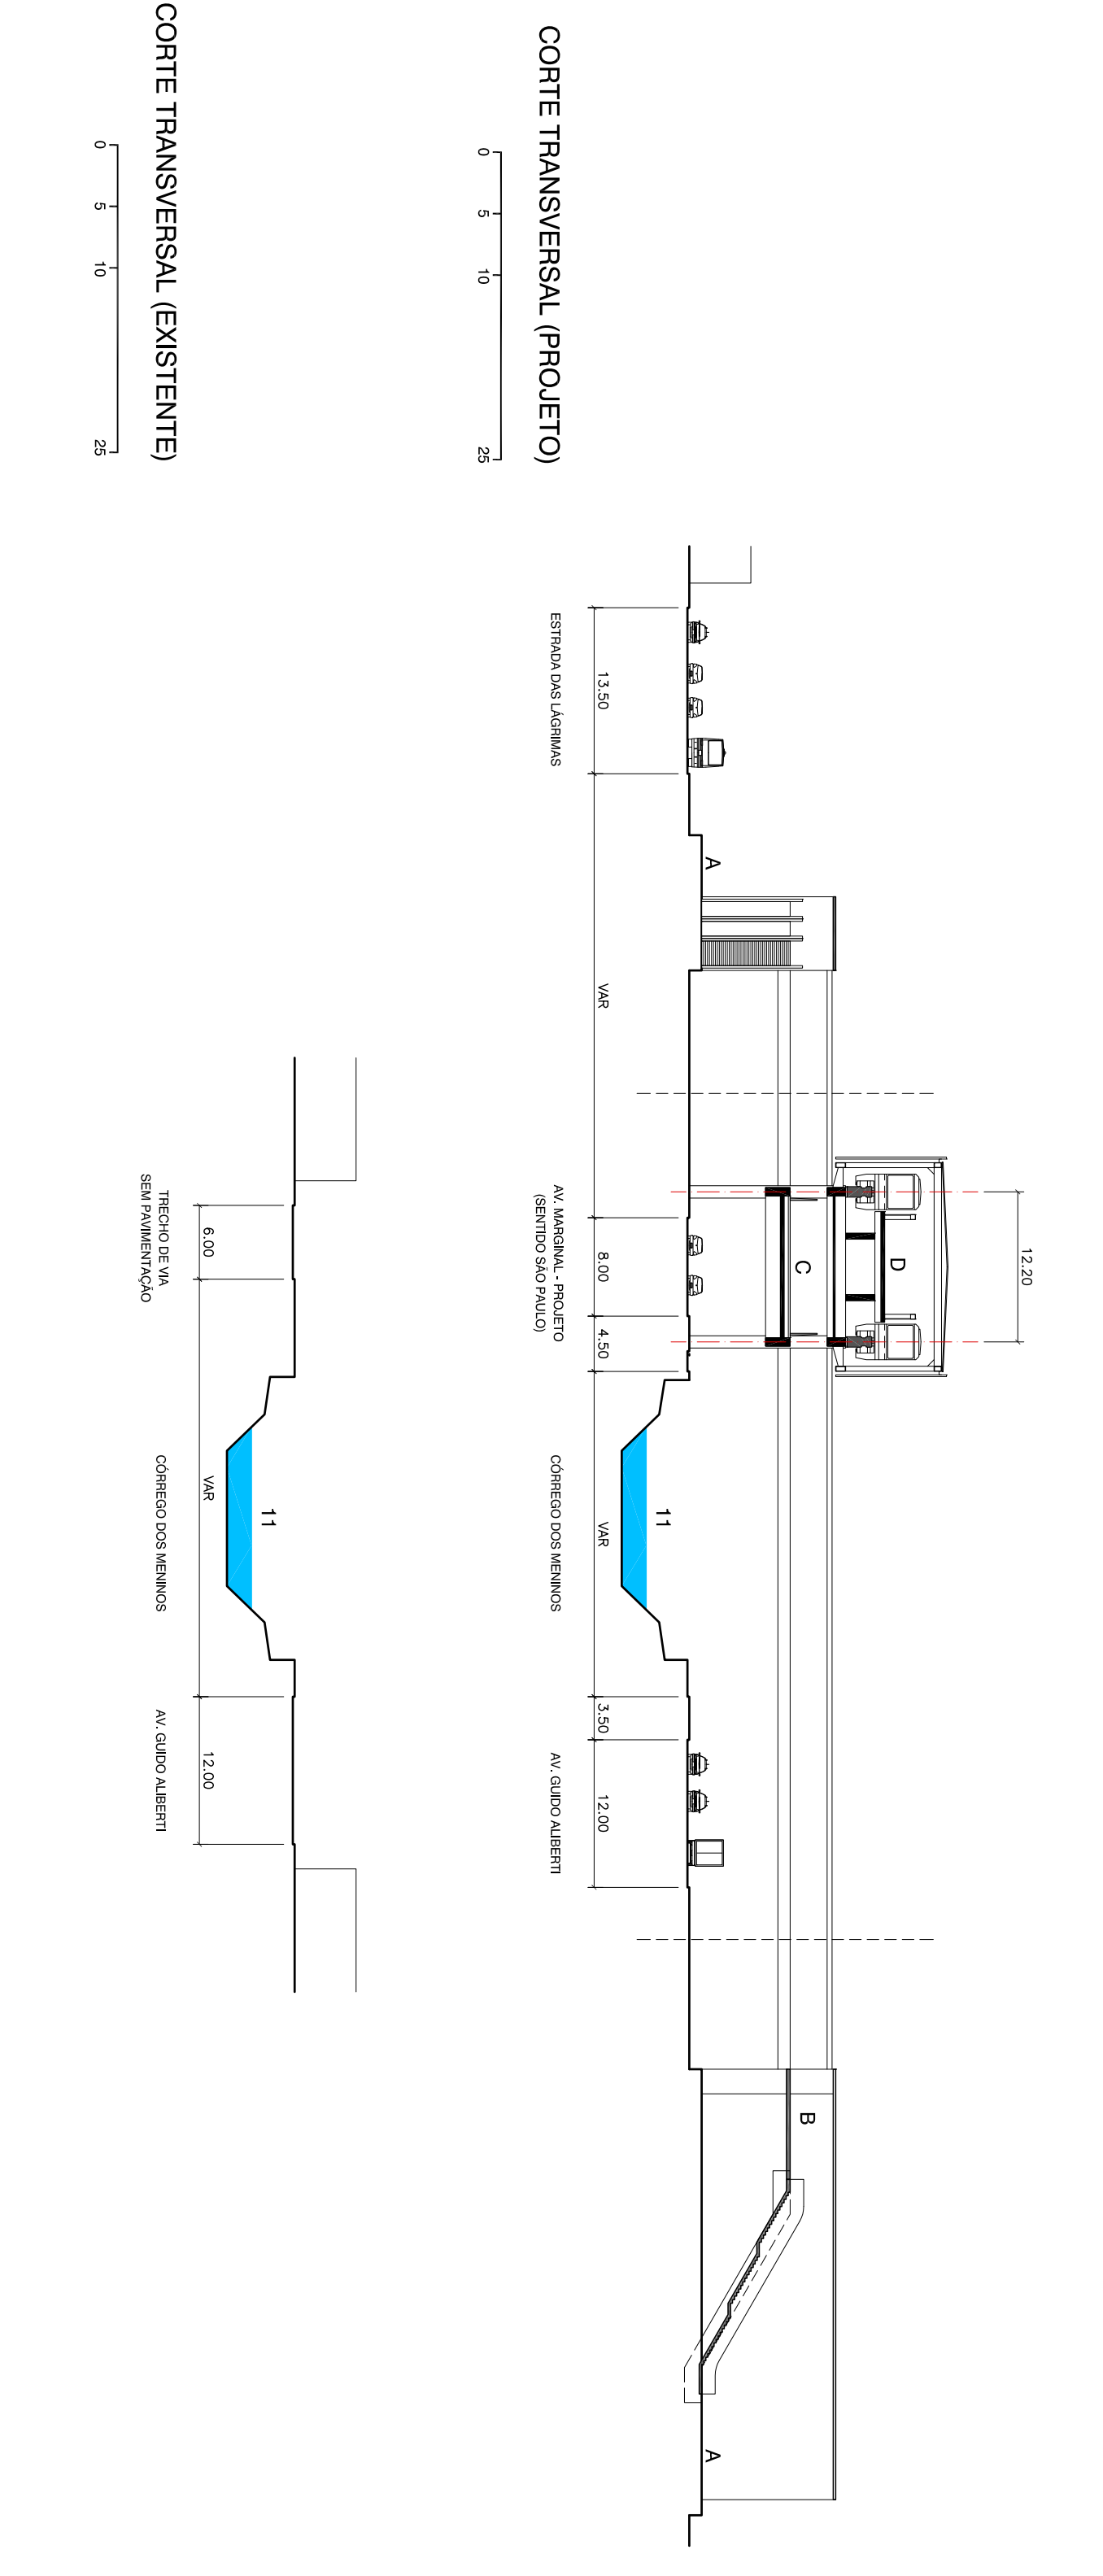
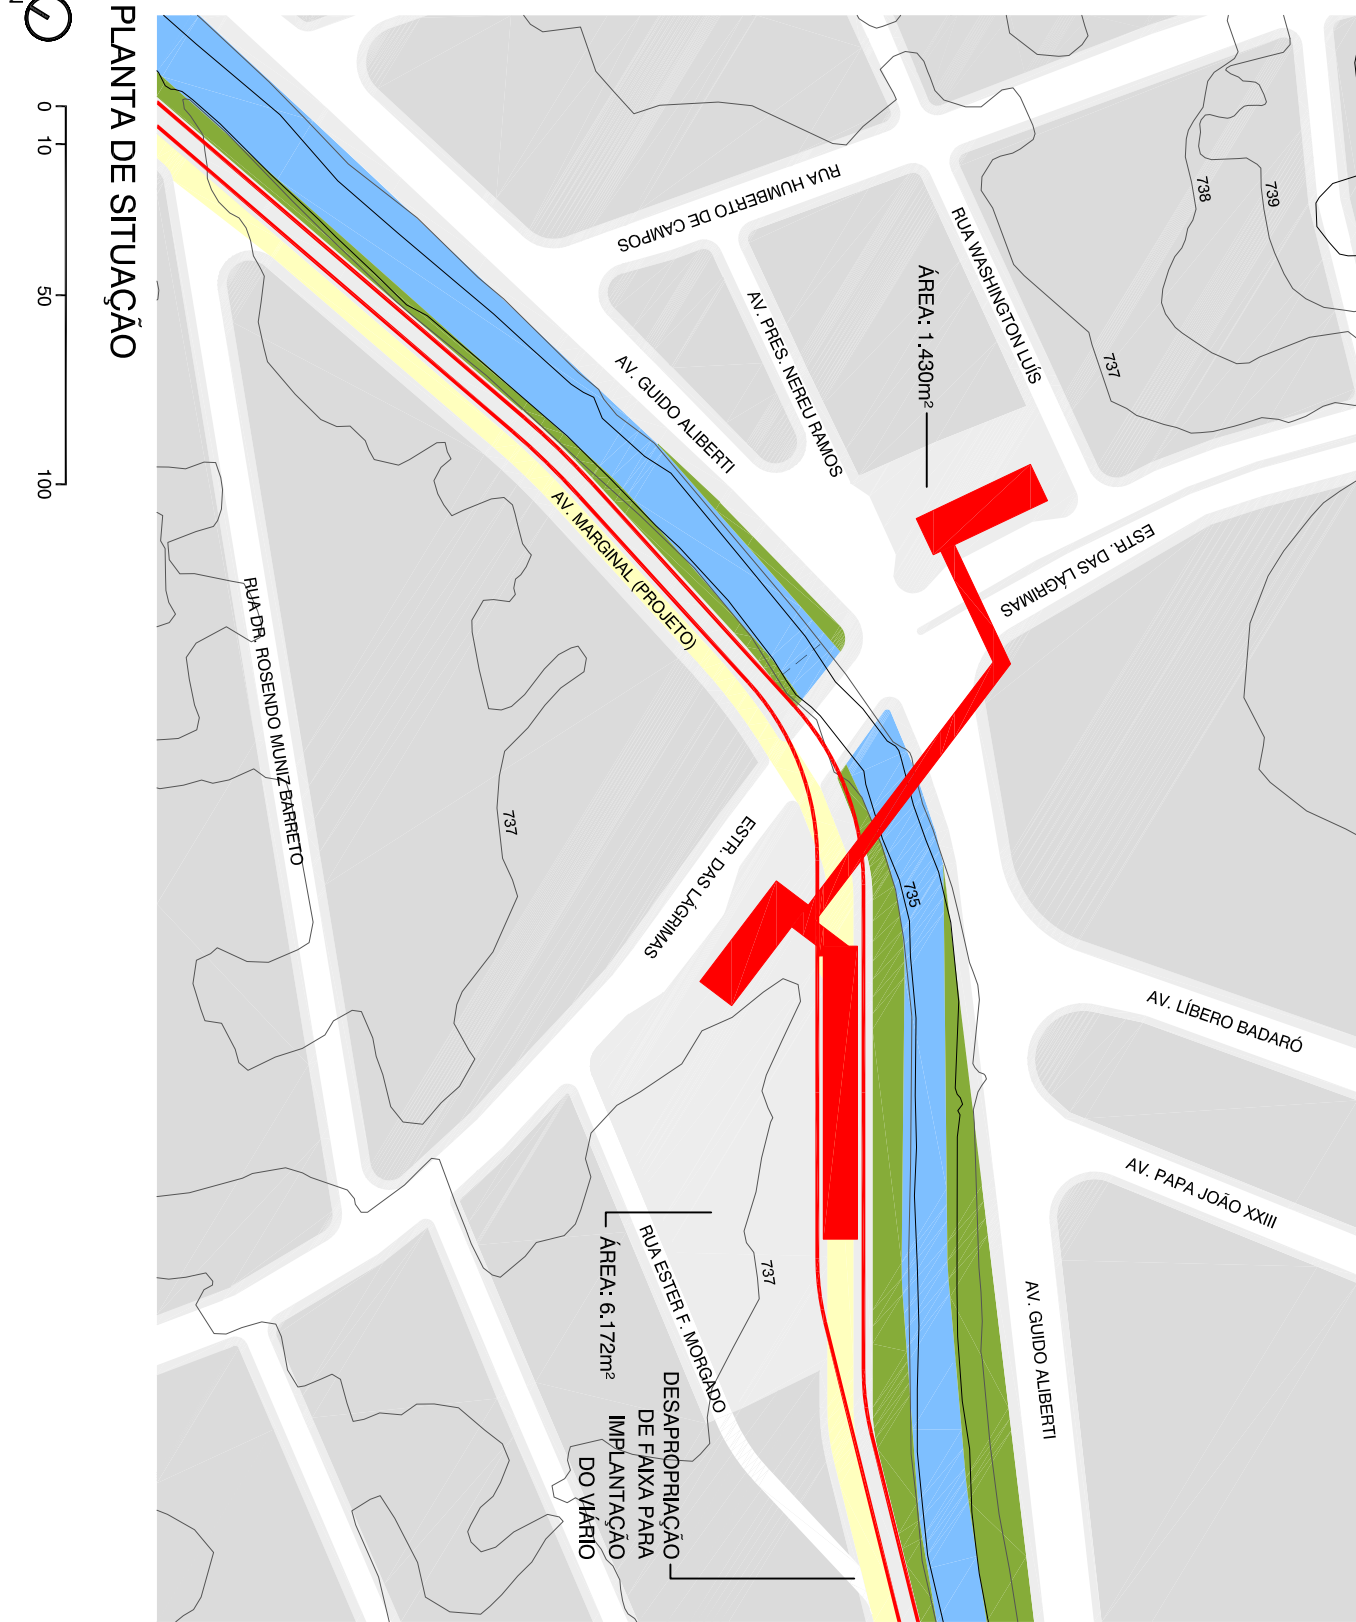


ESTAÇÃO ESTRADA DAS LÁGRIMAS (T01)

MEMORIAL DESCRITIVO

A estação está localizada no cruzamento da Estrada das Lágrimas com a avenida Guido Aliberti. O projeto considera uma nova avenida marginal proposta na margem esquerda do Córrego dos Meninos, sendo a estação implantada com estrutura em pórtico sobre este viário. A cota dos acessos, em patamar elevado do nível dos passeios, é aproximadamente 737,30m. Está prevista a integração porta a porta com os usuários dos ônibus das linhas de passagem na Estrada das Lágrimas.

PLANTA CHAVE

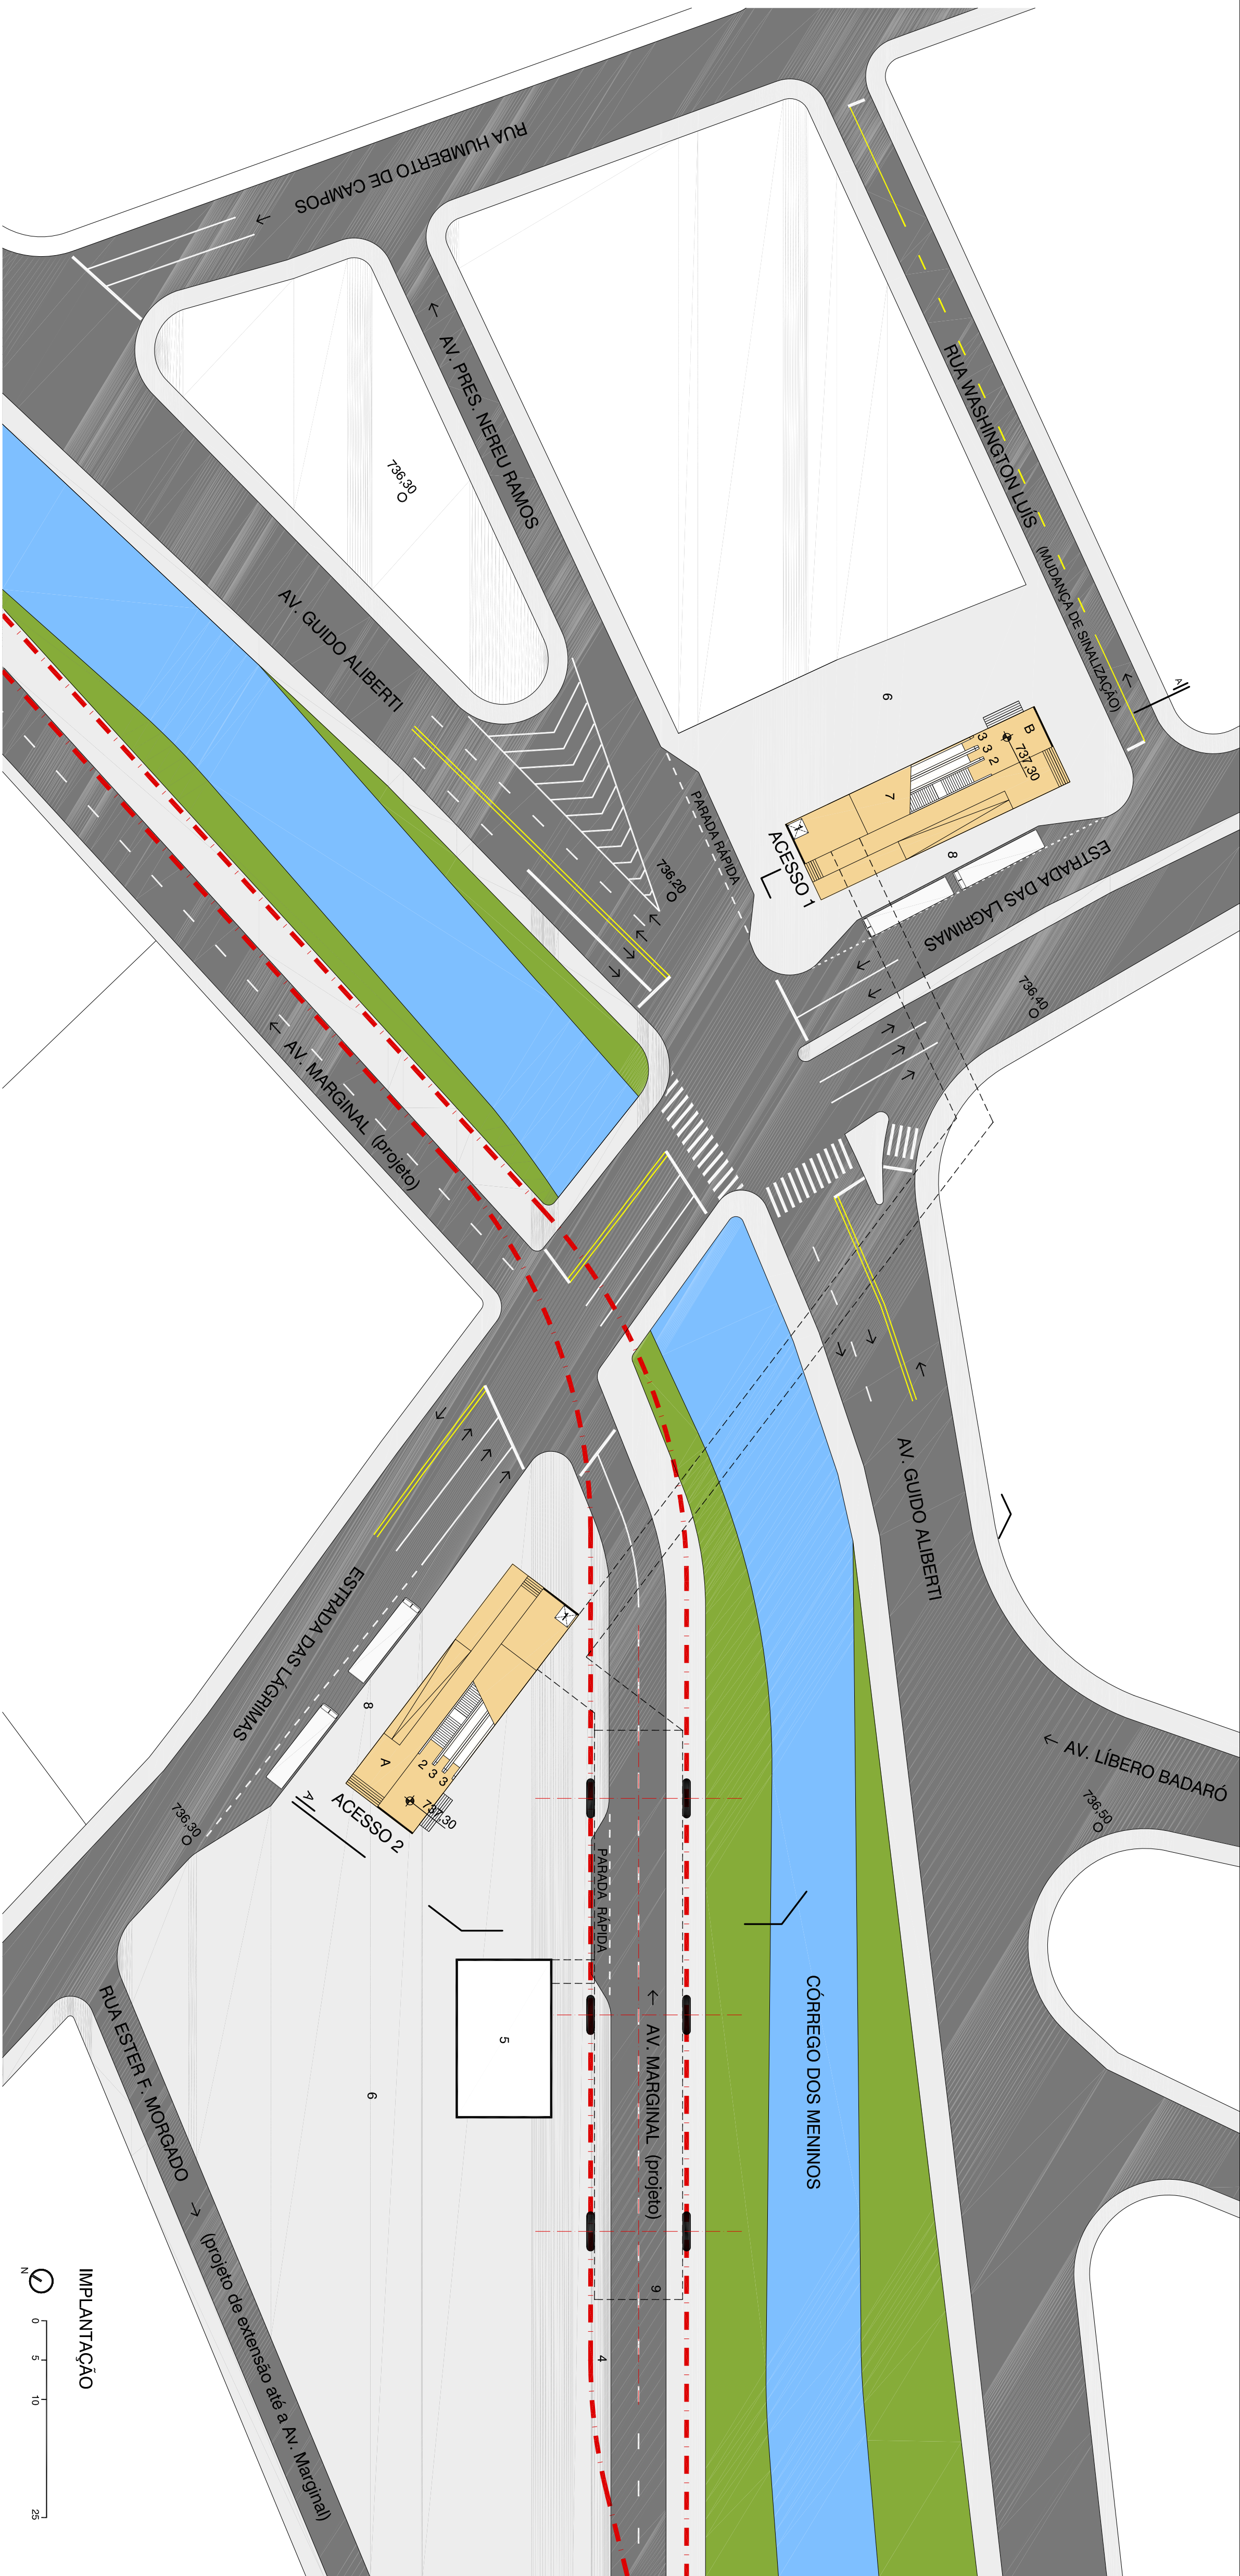

BASES GEOMÉTRICAS  
ORTOFOTO - EMPLASA - 2007  
GEOPAN - 1974  
GOOGLE EARTH - 2009

- LEGENDA**
- 1 - ESTACIONAMENTO
  - 2 - ESCADA RUA
  - 3 - ESCADA ROLANTE
  - 4 - EIXO DA VIA
  - 5 - APOIO OPERACIONAL
  - 6 - APOIO ESTRUTURAL
  - 7 - BICICLETÁRIO
  - 8 - PARADA DE ÔNIBUS
  - 9 - PROJEÇÃO MEZANINO
- NÍVEL DE PROJETO
- NÍVEL EXISTENTE
- ALTERAÇÃO DO SIST. VIÁRIO EXISTENTE
- CICLOVIA OU CICLOPATA
- A - ACESSO NÍVEL 737,30
- B - ACESSO NÍVEL 737,20
- C - MEZANINO (BLOCUELOS) NÍVEL 744,50
- D - PLATAFORMA NÍVEL 732,18

Fonte: Estação Estrada das Lágrimas - Projeto Funcional do Metrô Leve, fornecido pelo cliente.

TRONCO TAMANDUATEI / ALVARENGAS

ESTAÇÃO ESTRADA DAS LÁGRIMAS



ET-01/11 - Estudo de Impacto Ambiental e Relatório de Impacto Ambiental

RT-18.00.00.00/8N4-013

CODIGO	EMISSAO	FOLHA
Figura 7.3.1.3-15	Março / 2012	01
APROVAÇÃO	VERIFICAÇÃO	REV.
/	/	0

