


ESTAÇÃO BAETA NEVES (T02)

MEMORIAL DESCRITIVO


A estação está localizada no canteiro central da avenida Aldino Pinotti, paralela à Av. Pereira Barreto. Está previsto no acesso leste a integração com o Terminal proposto em área de propriedade da Prefeitura de São Bernardo do Campo.

Deve ser considerada a adequação do trecho de viário para aumento de largura do canteiro central sob a estação.

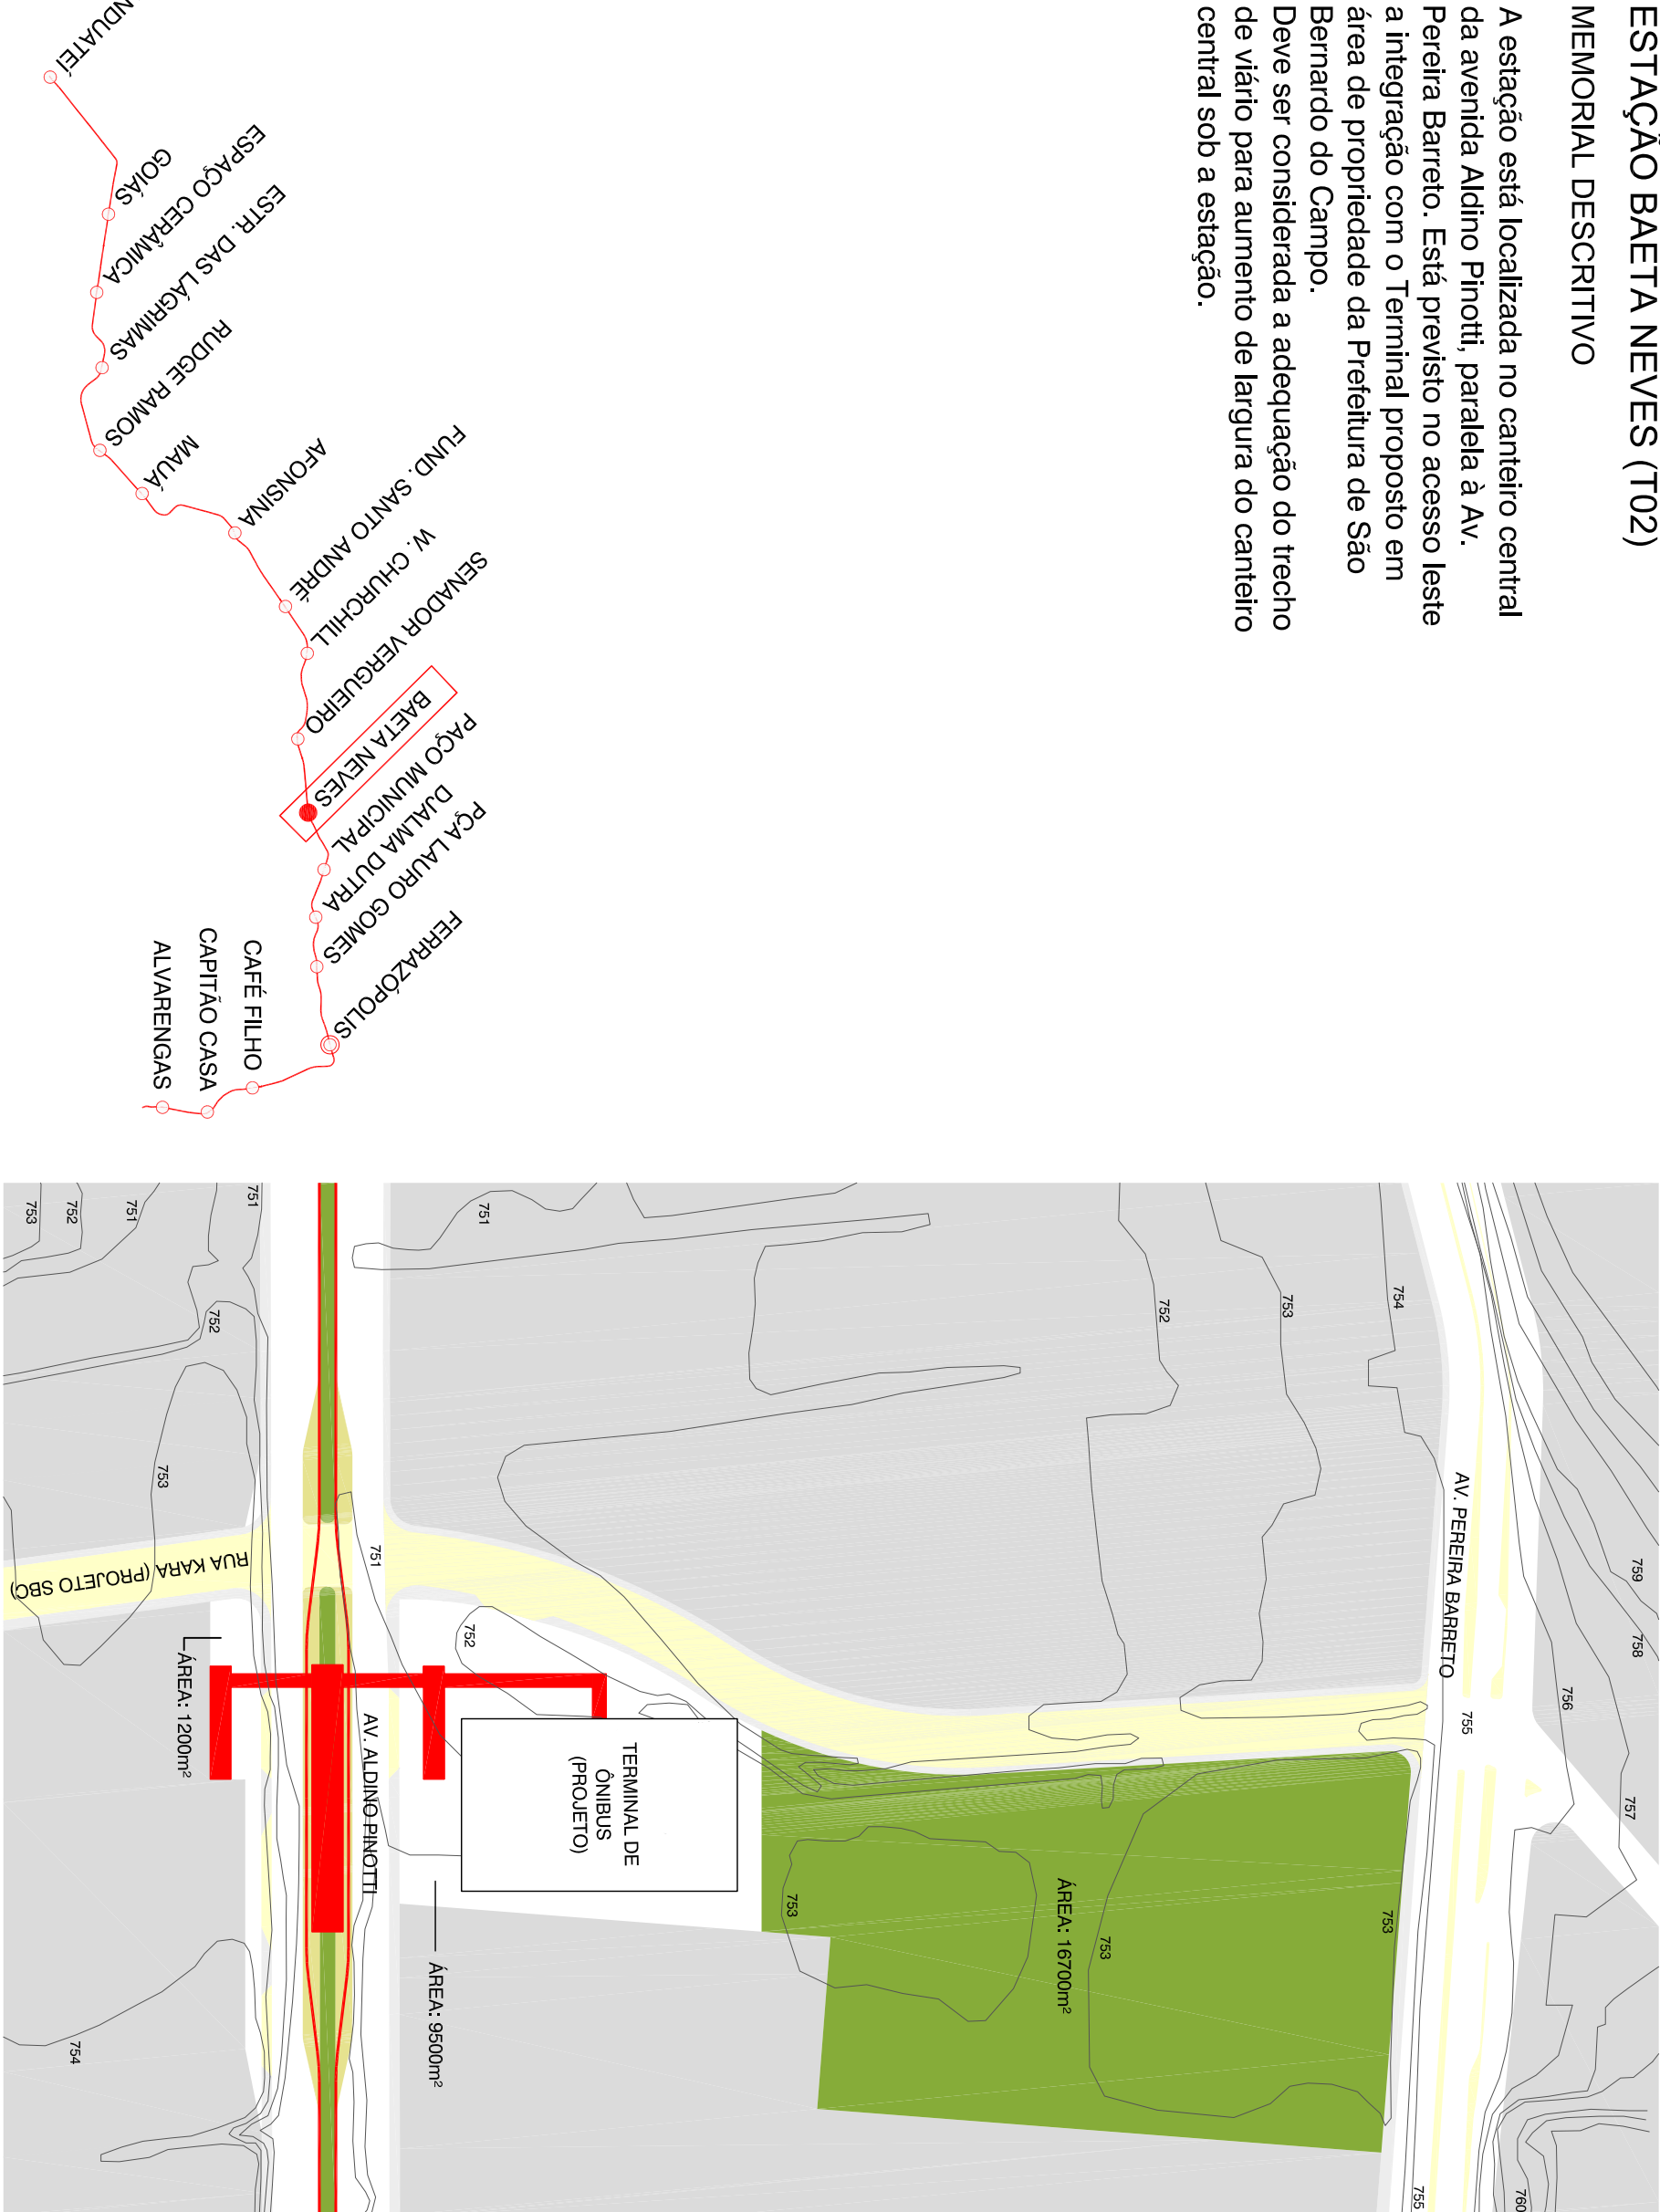


PLANTA CHAVE


PLANTA DE SITUAÇÃO

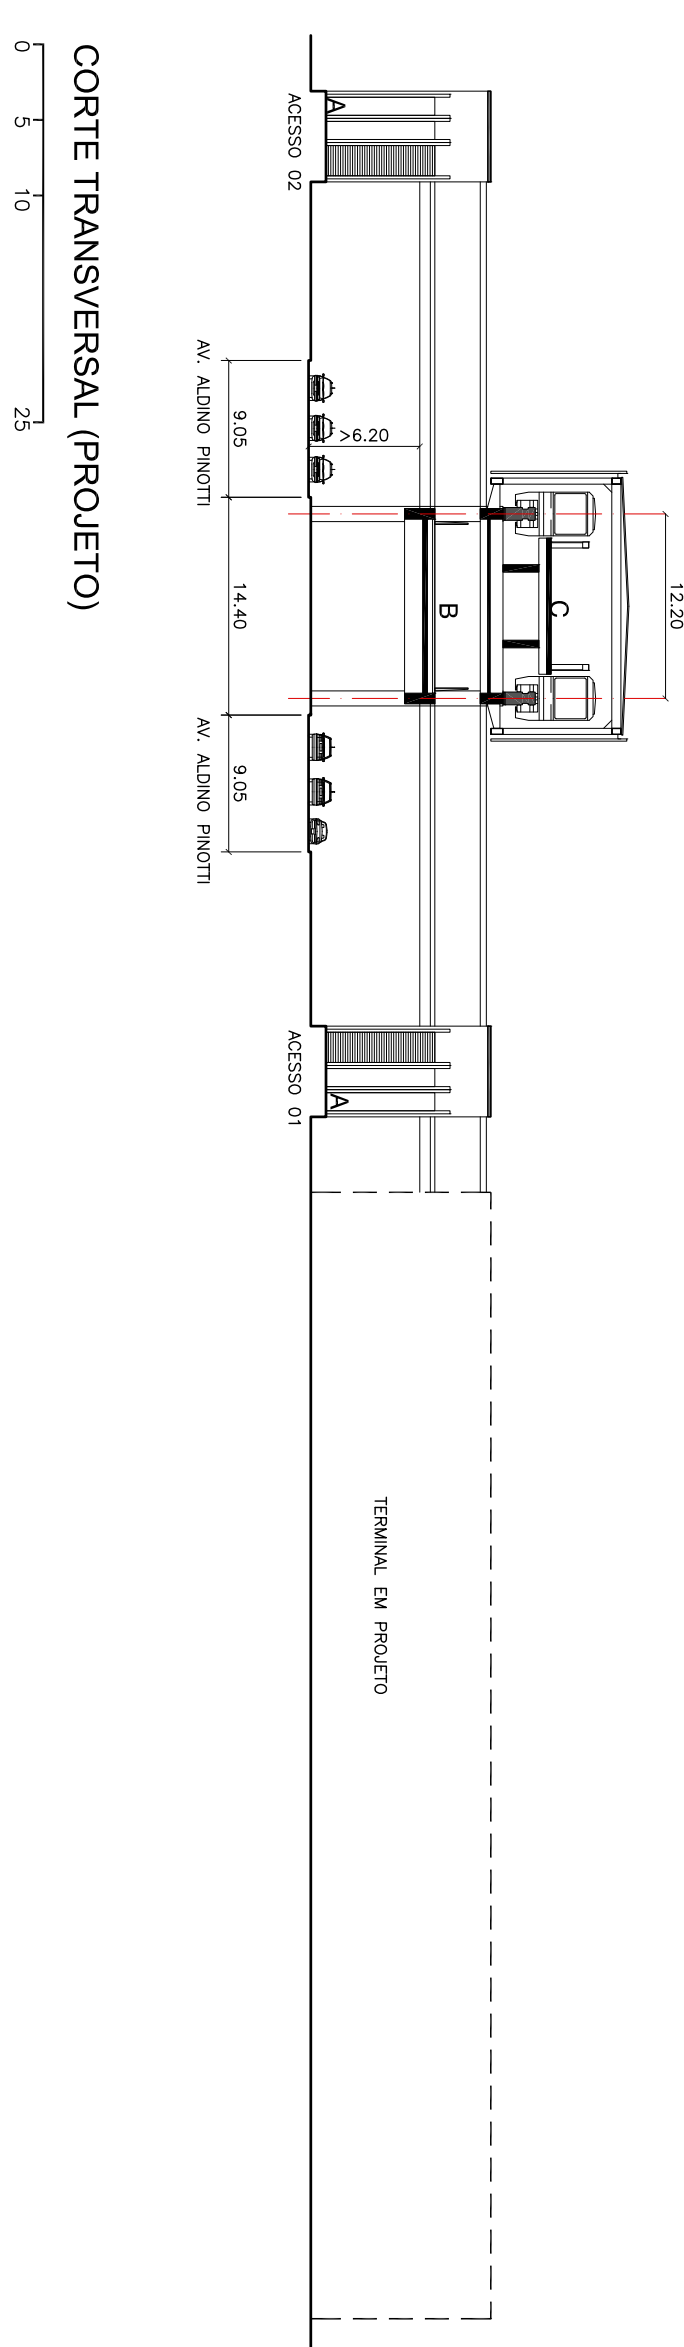



CORTE TRANSVERSAL (PROJETO)

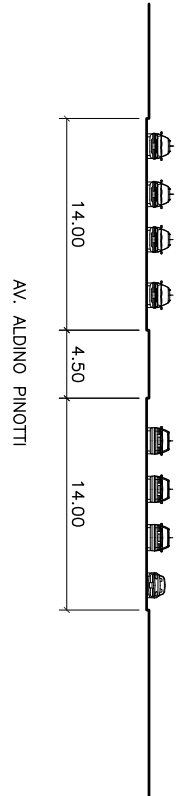

CORTE TRANSVERSAL (EXISTENTE)

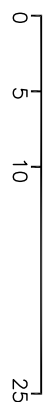

IMPLANTAÇÃO

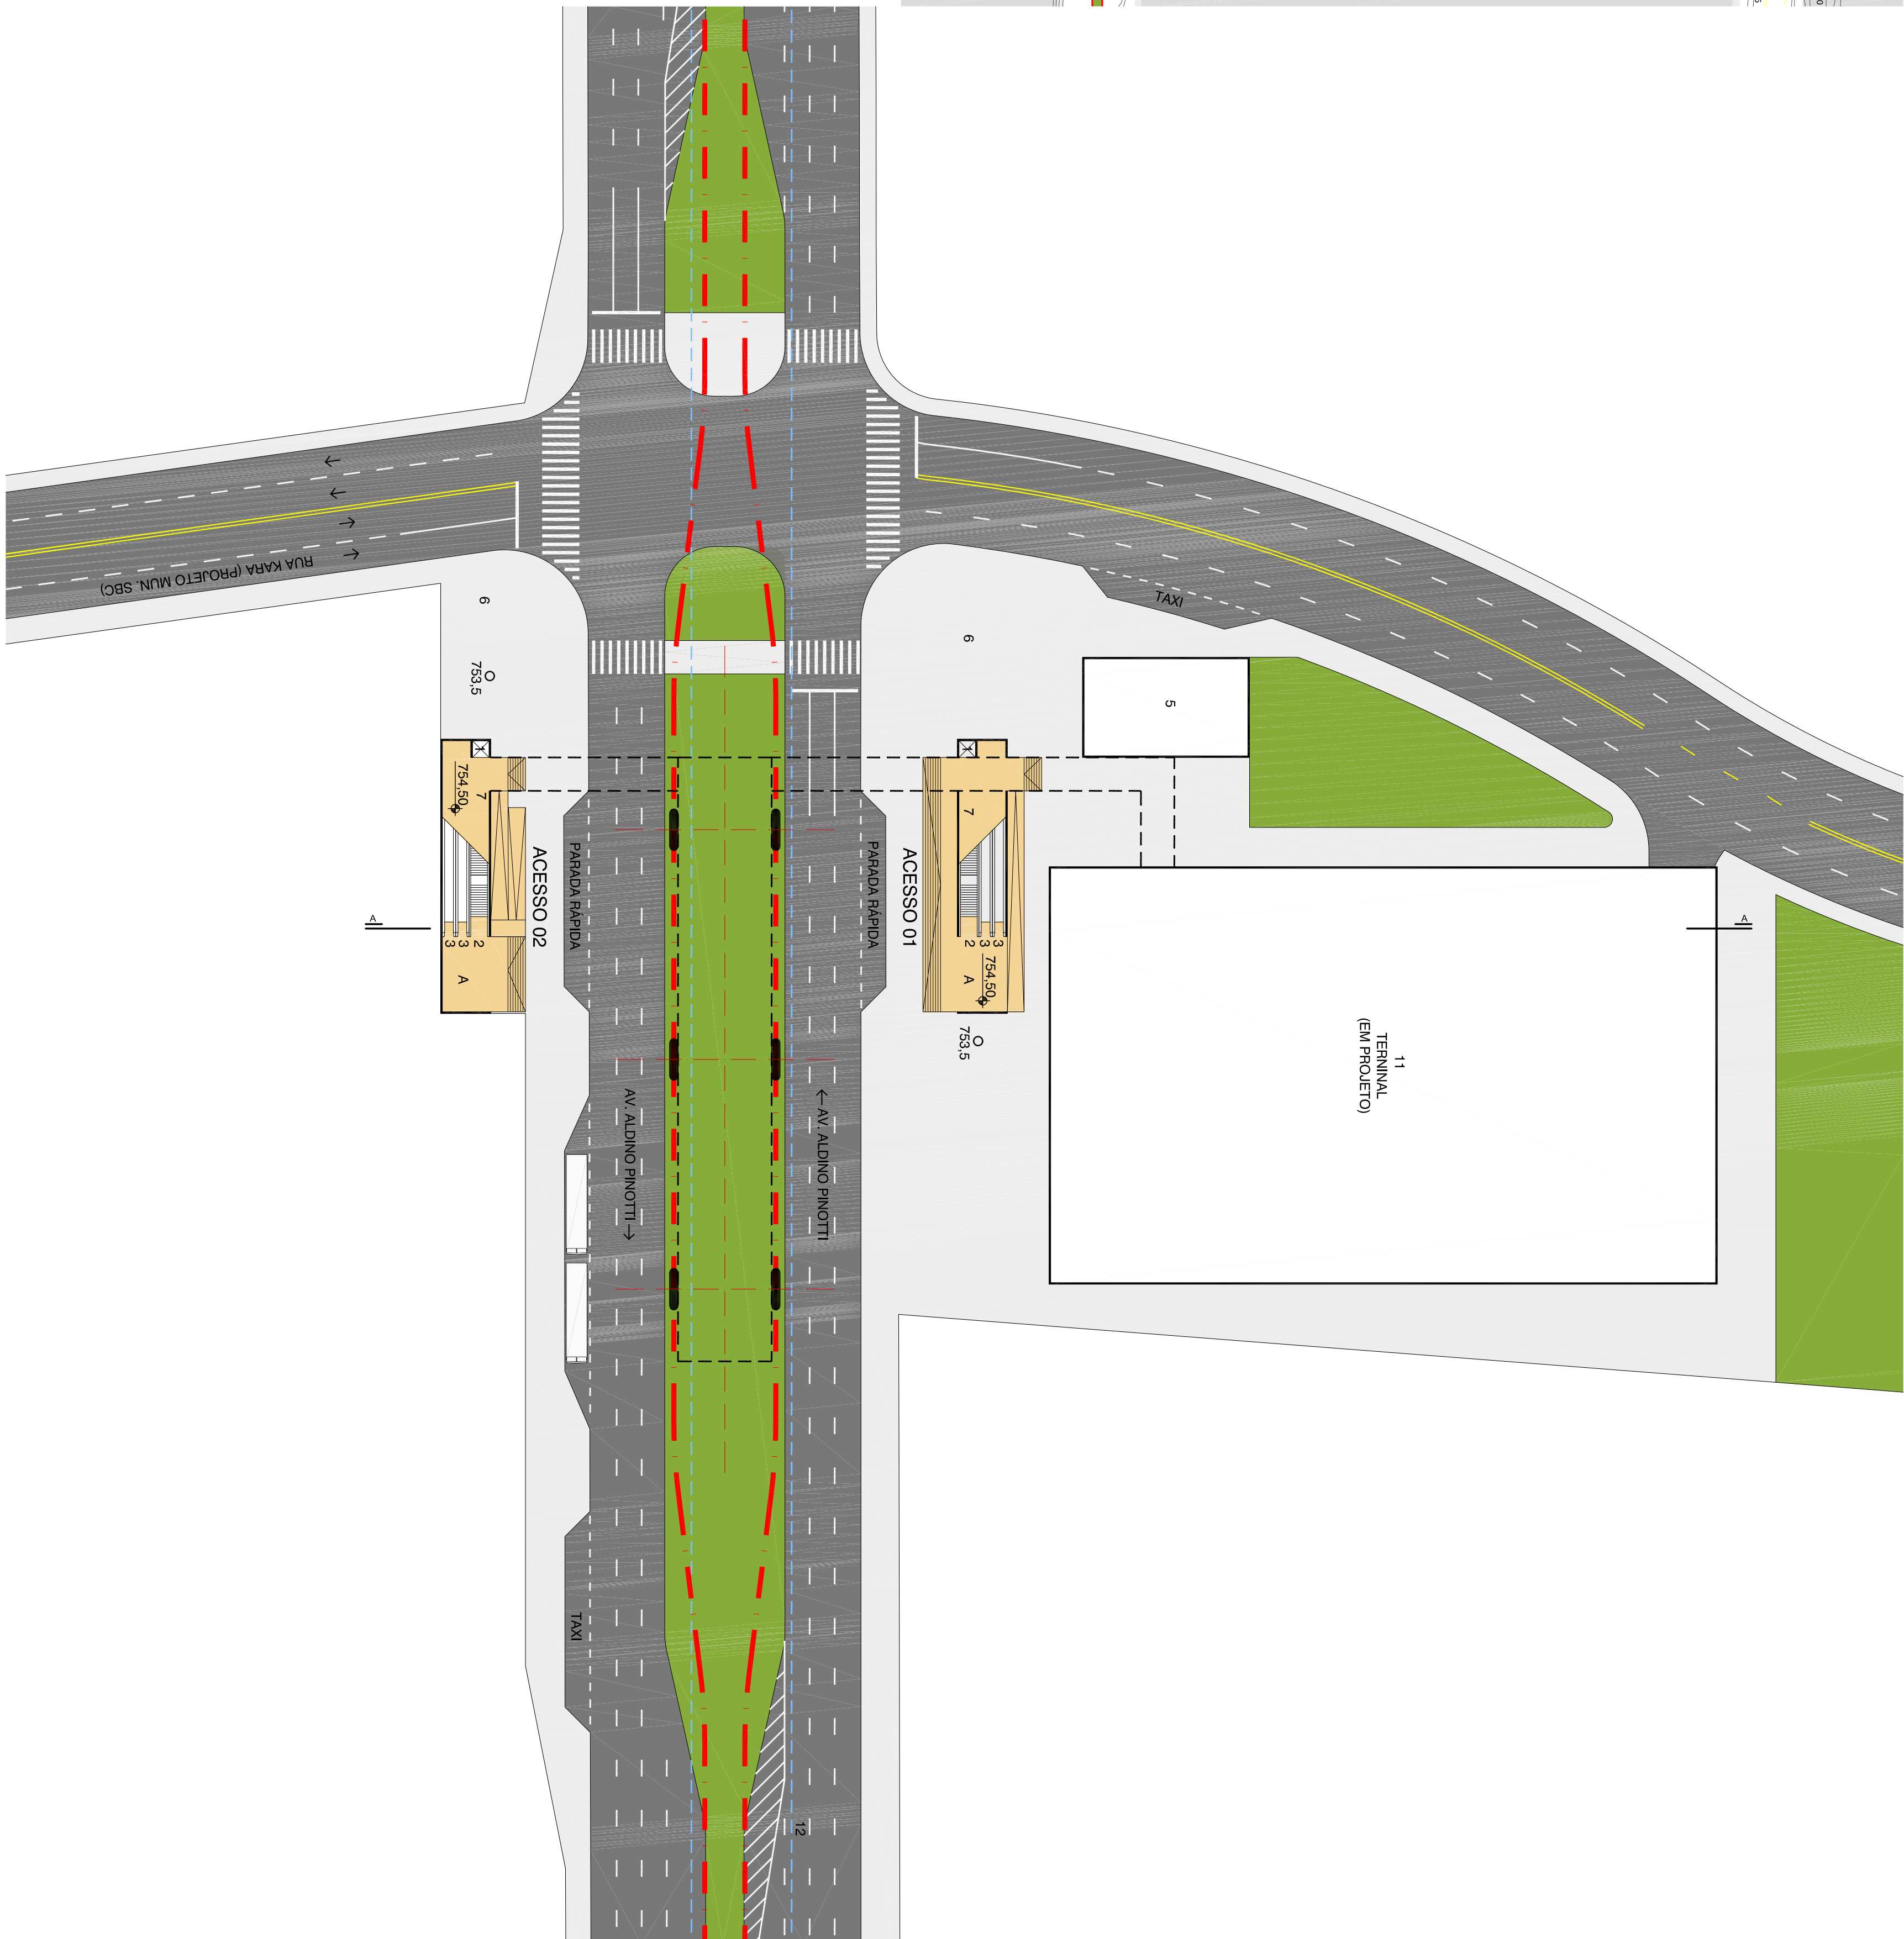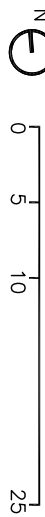

LEGENDA

- 1- ELEVADOR
- 2- ESCADA FIJA
- 3- ESCADA ROLANTE
- 4- ESCADA ROLANTE
- 5- APOIO OPERACIONAL
- 6- ÁREA REMANESCENTE DISPONÍVEL
- 7- BICICLETÁRIO
- 8- PARADA DE ÔNIBUS
- 9- PROJEÇÃO MEZANINO
- 10- PROJEÇÃO MEZANINO
- 11- PROJEÇÃO MEZANINO
- 12- CORREIO EXISTENTE CANALIZADO SOB A VIA

- NÍVEL DE PROJETO
- NÍVEL EXISTENTE
- ALTERNÂNCIA DE SRT.
- VÍDEO EXISTENTE
- CICLOVIA OU CICLOPÁVIA

- A- ACESSO NÍVEL 754.50
- B- MEZANINO (BLOQUEIOS) NÍVEL 751.70
- C- PLATAFORMA NÍVEL 753.38

BASES GEOMÉTRICAS  
ORÇAMENTO PLANILHA – 2007  
GEOPAN – 1974  
GOOGLE EARTH – 2009

LINHA 18 - BRONZE  
TRECHO TAMANDUATEI / ALVARENGAS

ESTAÇÃO BAETA NEVES



EA-11111 - Estudo de Impacto Ambiental  
e Relatório de Impacto Ambiental

RT-18.00.00.00/8N4-013

CODIGO	EMISSÃO	FOLHA
Figura 7.3.1.3-8	Março / 2012	01
APROVAÇÃO	VERIFICAÇÃO	REV.
/	/	0



Fonte: Estação Baeta Neves – Projeto Funcional do Metrô Leve, fornecido pelo cliente.