




ESTAÇÃO GOIÁS (T02)

MEMORIAL DESCRITIVO

Considerando a presença da Linha de Transmissão em paralelo ao traçado do Metrô Leve, na margem direita do córrego, a Estação Goiás foi implantada na faixa do Parque Linear proposto entre a rua Michel Saliba e o Córrego dos Meninos.

O primeiro acesso, aproximadamente na cota 737,20m, atende o bairro a oeste da linha e as paradas para integração com ônibus na Av. Almirante Delamare nos dois sentidos.


Para o acesso leste, aproximadamente na cota 736,40, foi prevista uma passarela de pedestres cruzando as diversas pistas da Av. Guido Alberti. Como a passarela cruza sob a linha de transmissão deve ser verificada a viabilidade de sua execução com isolamento especial.

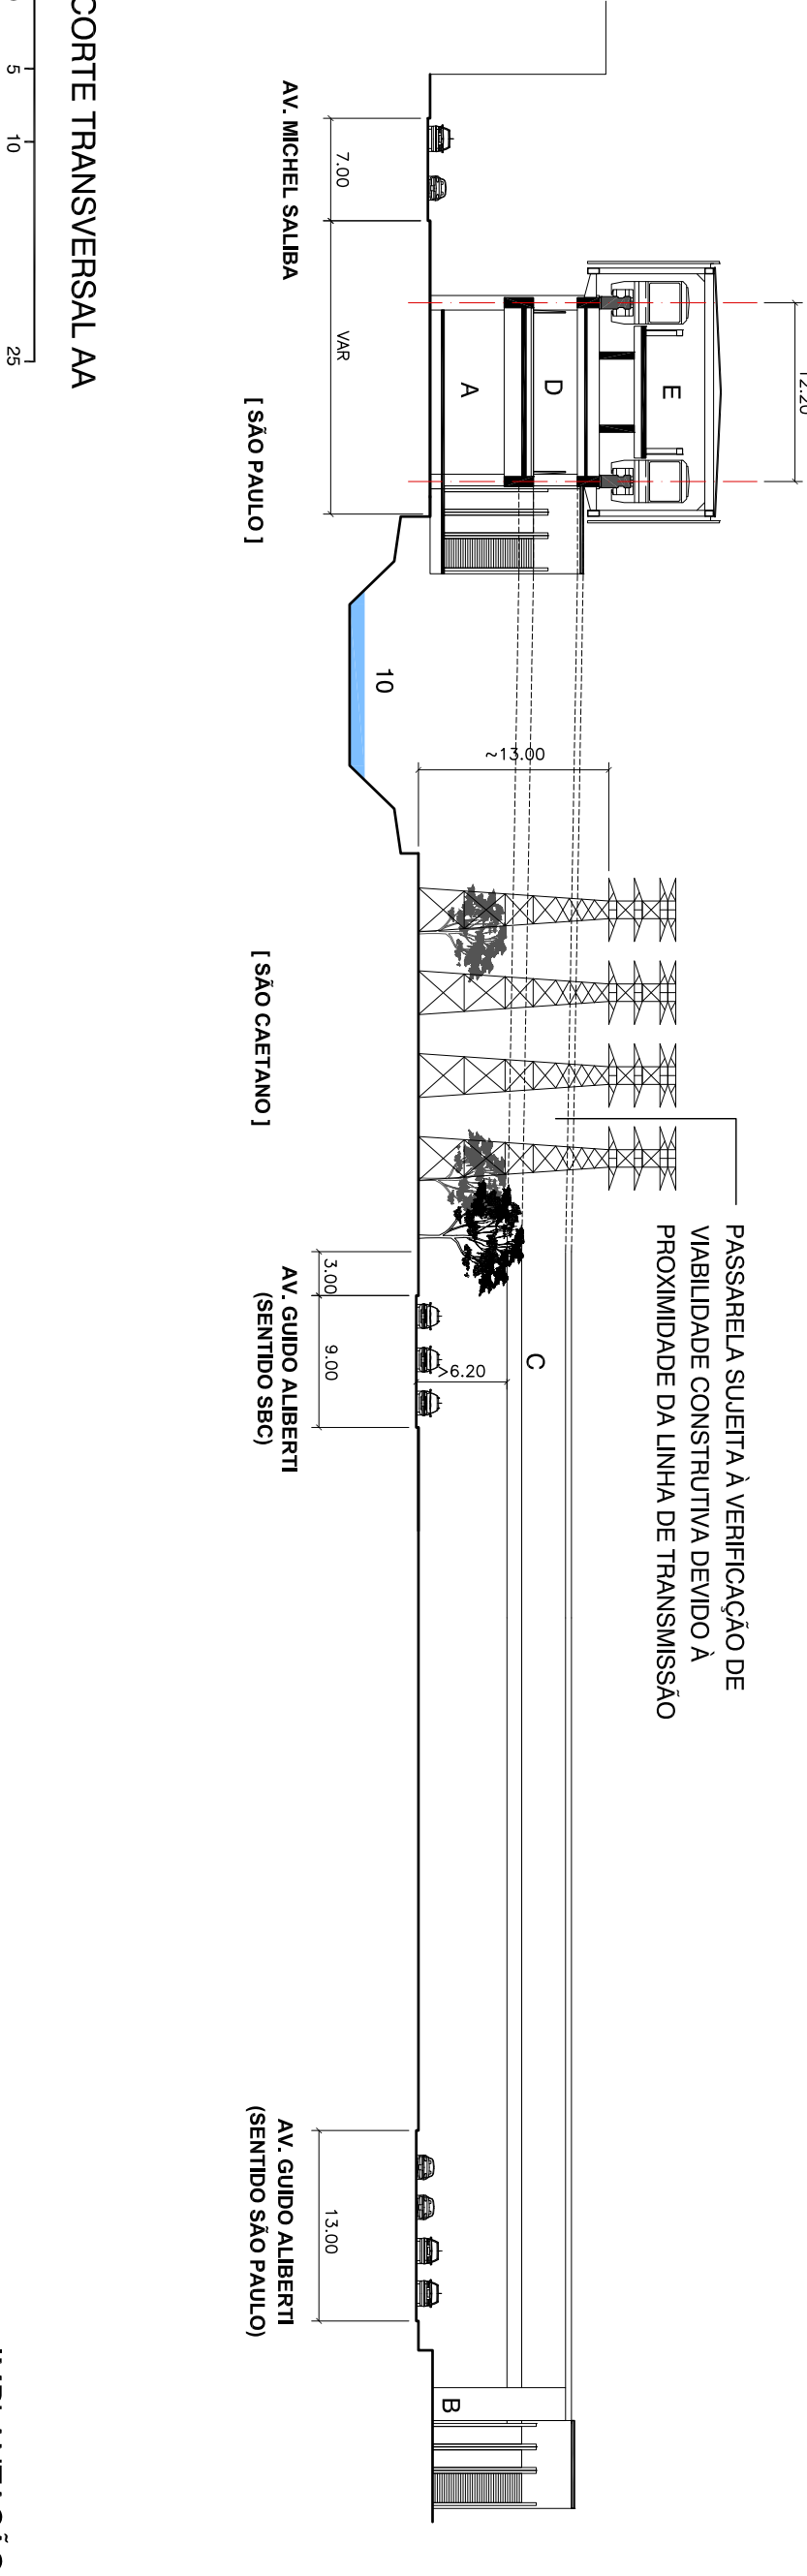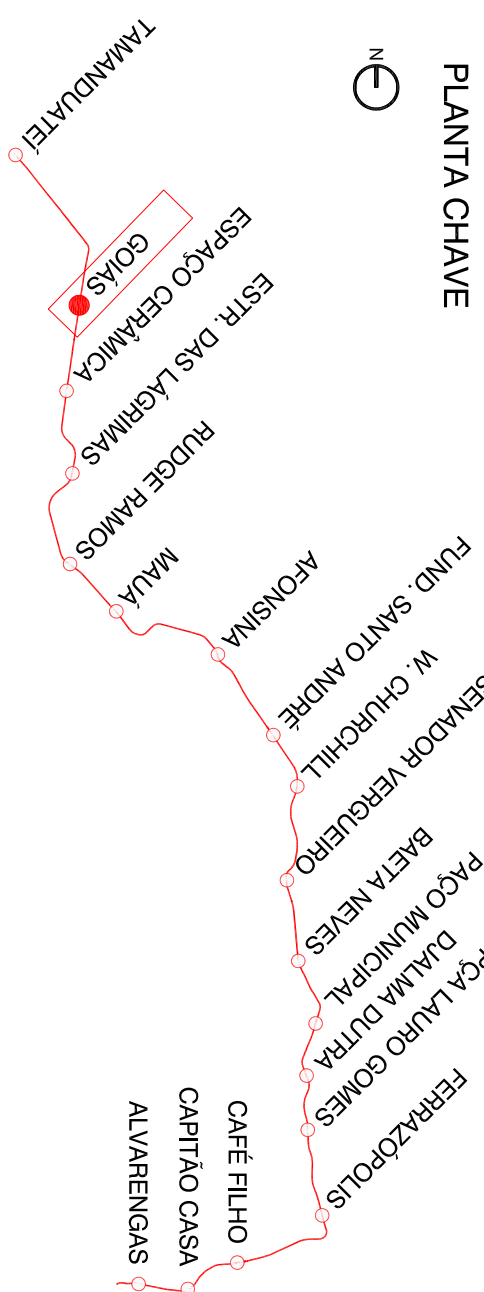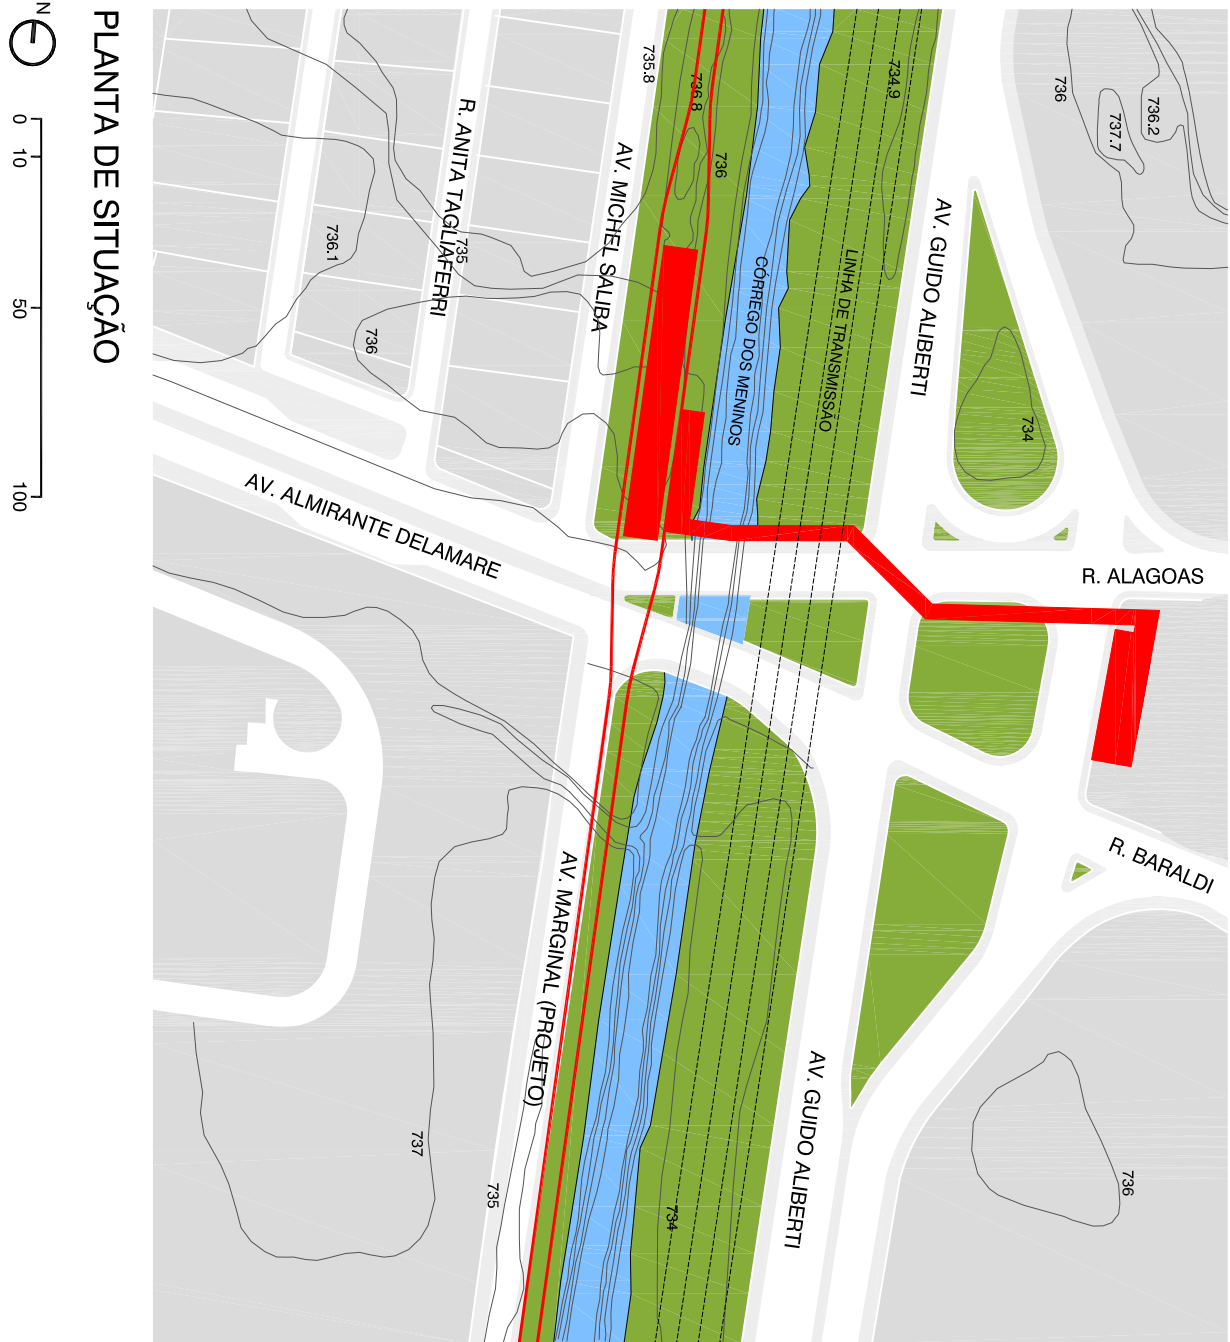

BASES GEOMÉTRICAS
ORTOGON - EMPLASA - 2007
GEOPAN - 1974
GOOGLE EARTH - 2009

LEGENDA

- 1 - ELEVADOR
 - 2 - ESCADA ROLANTE
 - 3 - ESCADA ROLANTE
 - 4 - EXO DA VIA
 - 5 - APOIO OPERACIONAL
 - 6 - ÁREA REMANESCENTE DISPONÍVEL
 - 7 - PROJETADO
 - 8 - PROJETADO
 - 9 - PROJETO MEZANINO
 - 10 - CÔRREGO EXISTENTE
- A - ACESSO NÍVEL 737,20
B - ACESSO NÍVEL 736,40
C - PASSARELA DE PEDESTRES 736,50
D - MEZANINO (BLOQUEIOS) NÍVEL 736,28
E - PLATAFORMA NÍVEL 736,96
- NÍVEL DE PROJETO
NÍVEL EXISTENTE
ALTERAÇÃO DO SIST.
VÁRIO EXISTENTE
CICLOVIA OU CICLOPFA

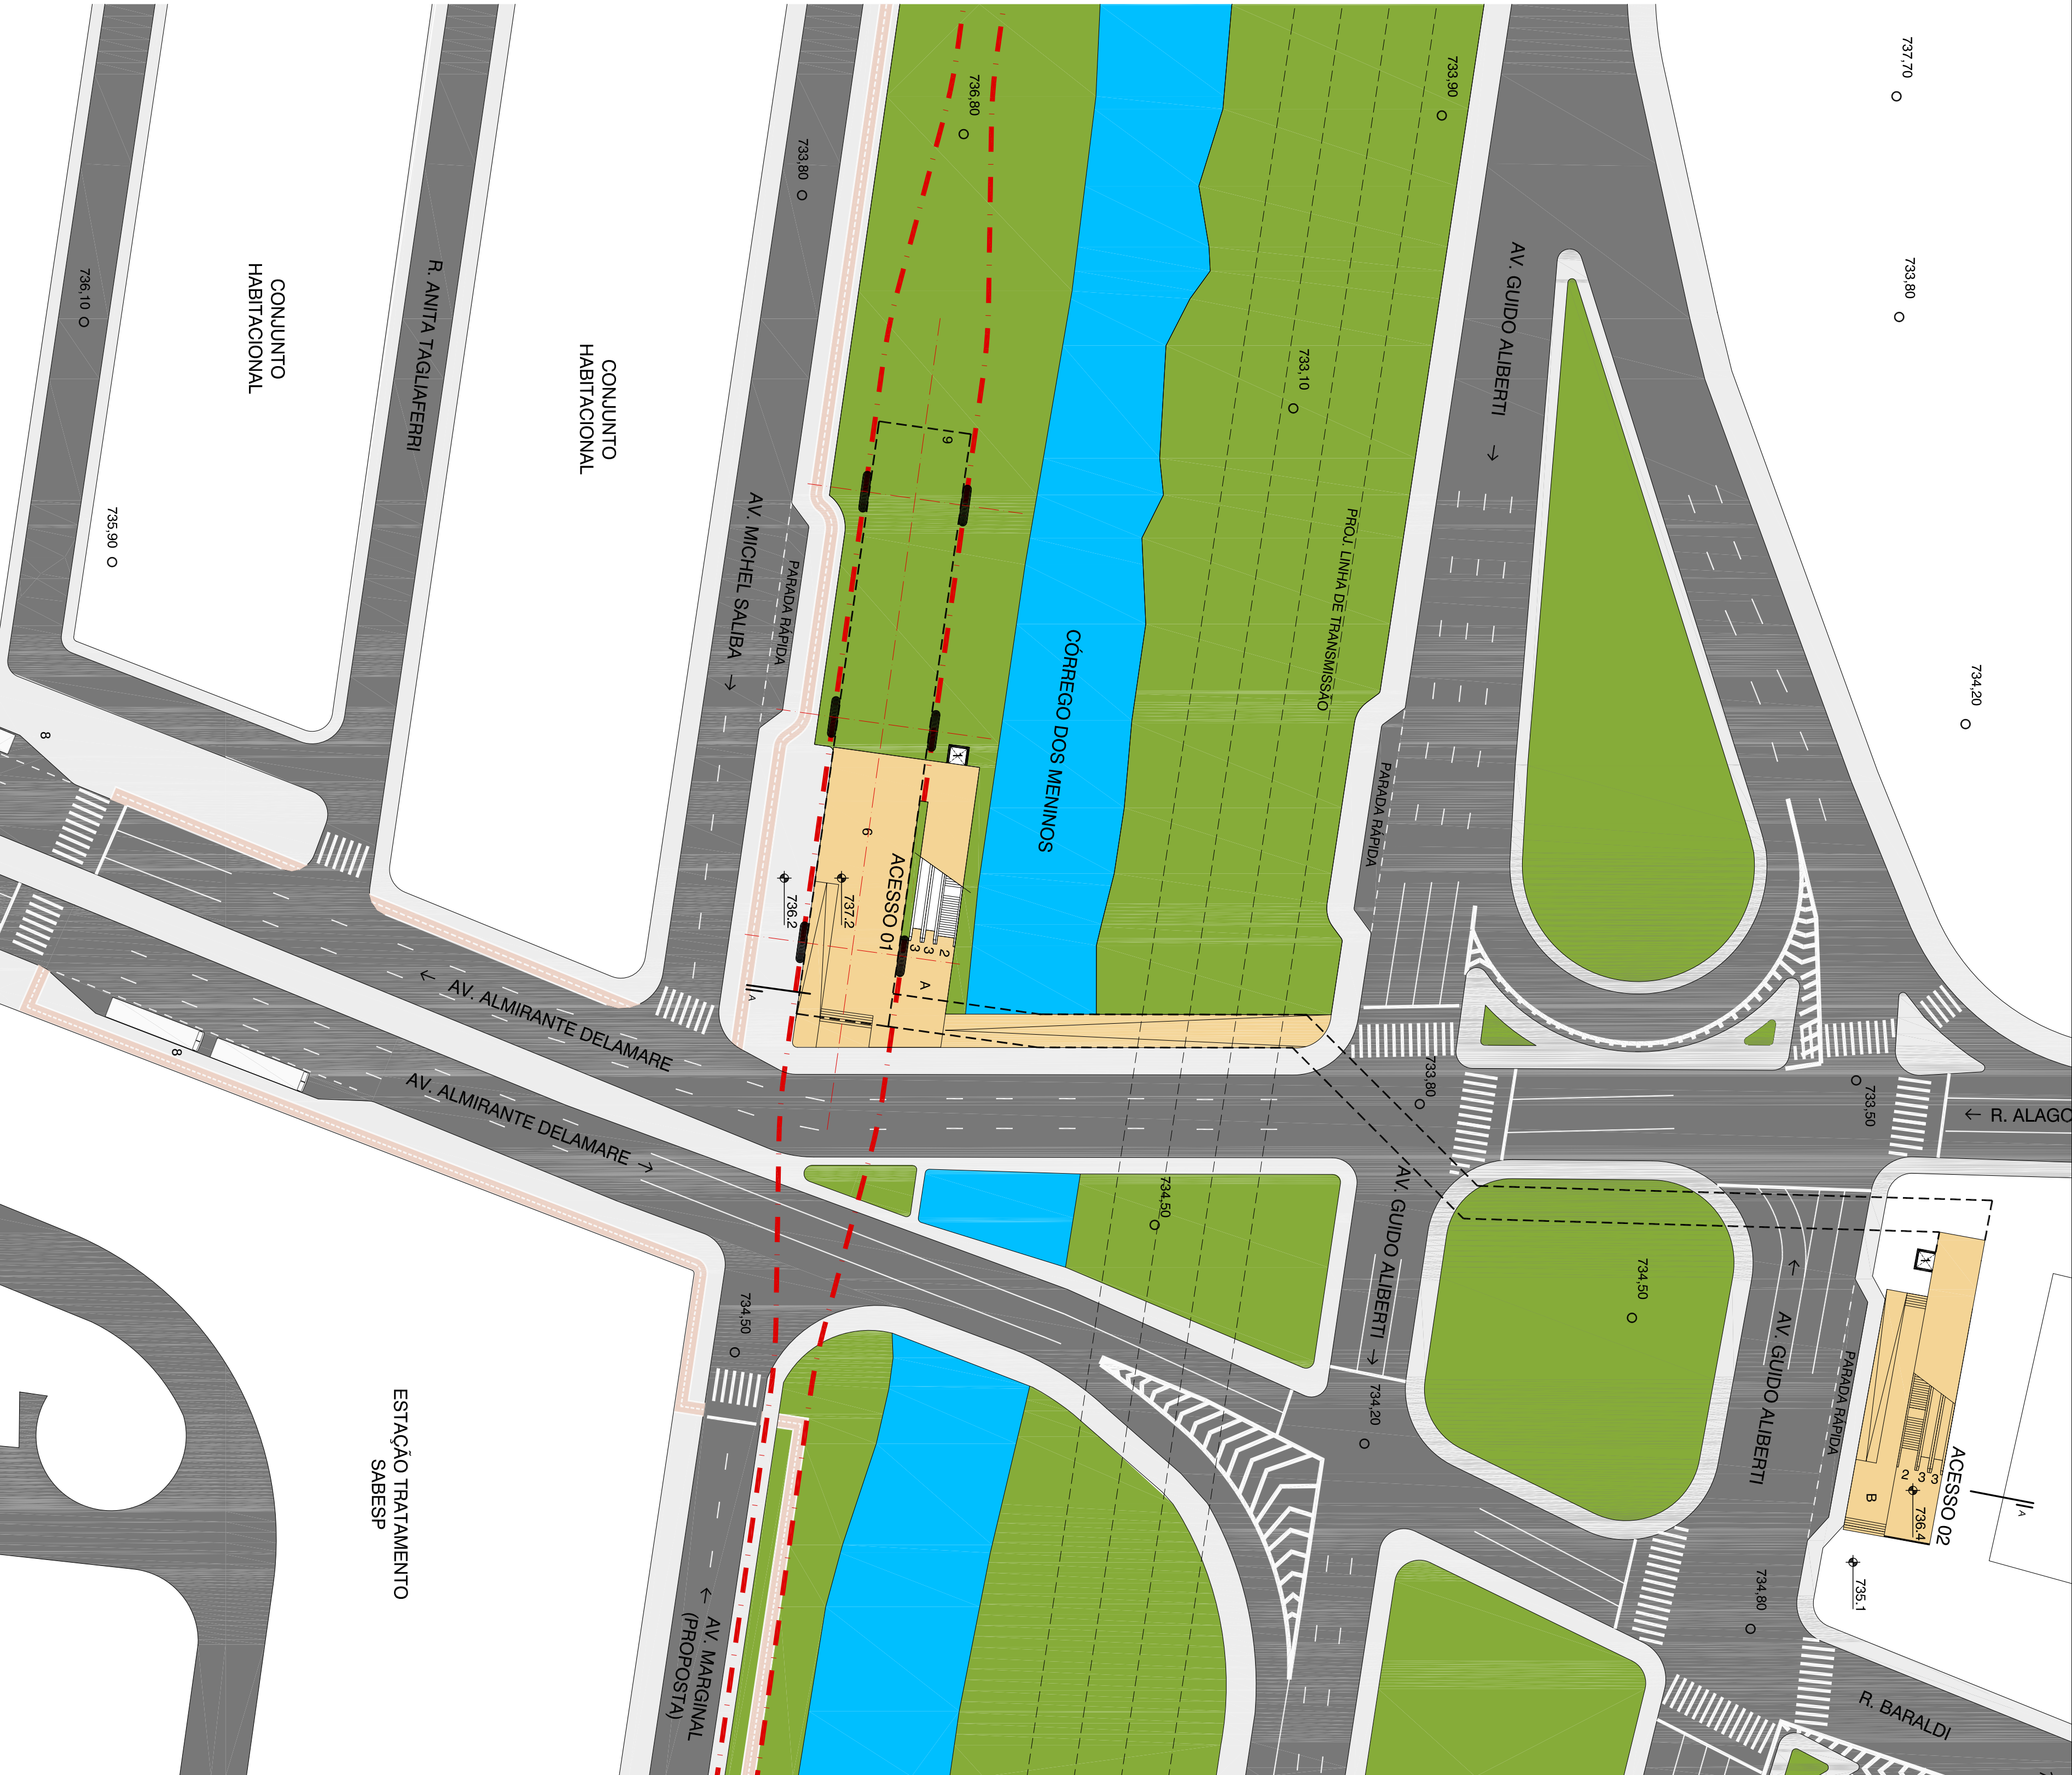

LINHA 18 - BRONZE
TRECHO TAMANDUATEI / ALVARENGAS

ESTAÇÃO GOIÁS



EA-01/14 - Estudo de Impacto Ambiental
e Relatório de Impacto Ambiental

RT-18.00.00.00/8N4-013

CODIGO	EMISSÃO	FOLHA
Figura 7.3.1.3-17	Março / 2012	01
APROVAÇÃO	VERIFICAÇÃO	REV.
/	/	0



Fonte: Estação Goiás - Projeto Funcional do Metrô Leve, fornecido pelo cliente.