



AV. MARECHAL DEODORO

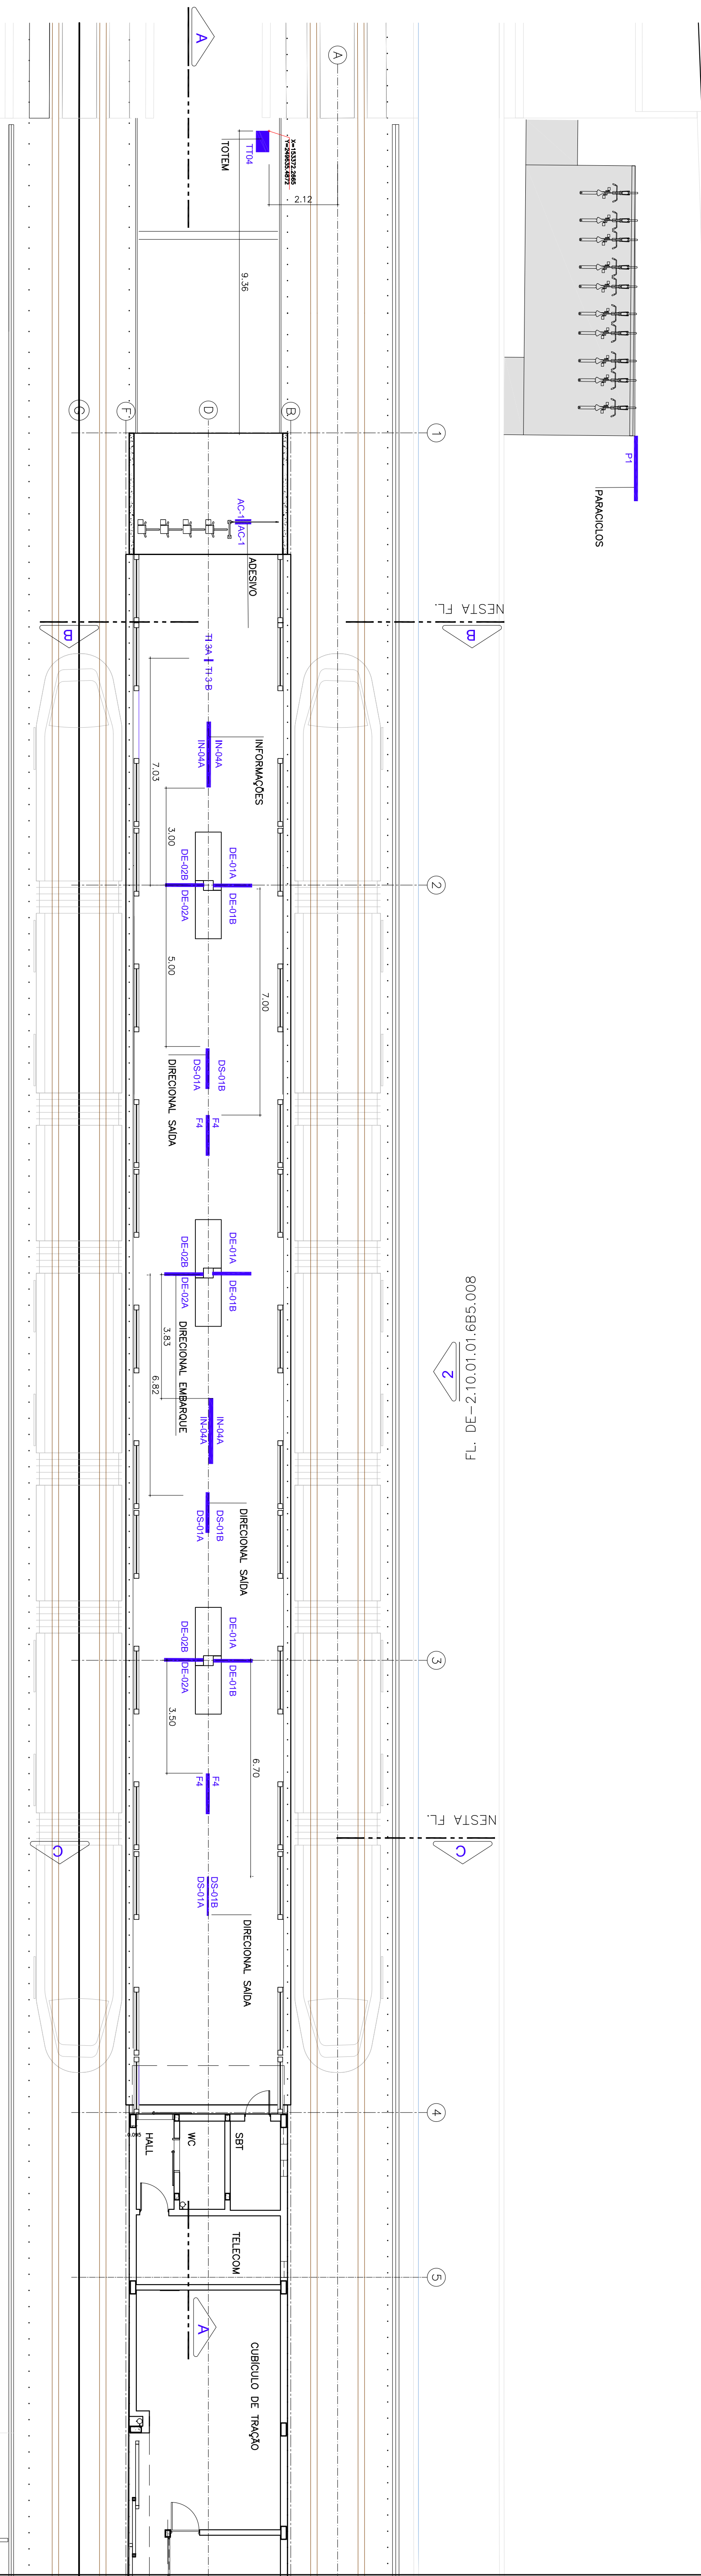

## PLANTA- LOCAÇÃO DAS PLACAS

ESCALA 1:100

FL. DE-2.10.01.01.6B5.008

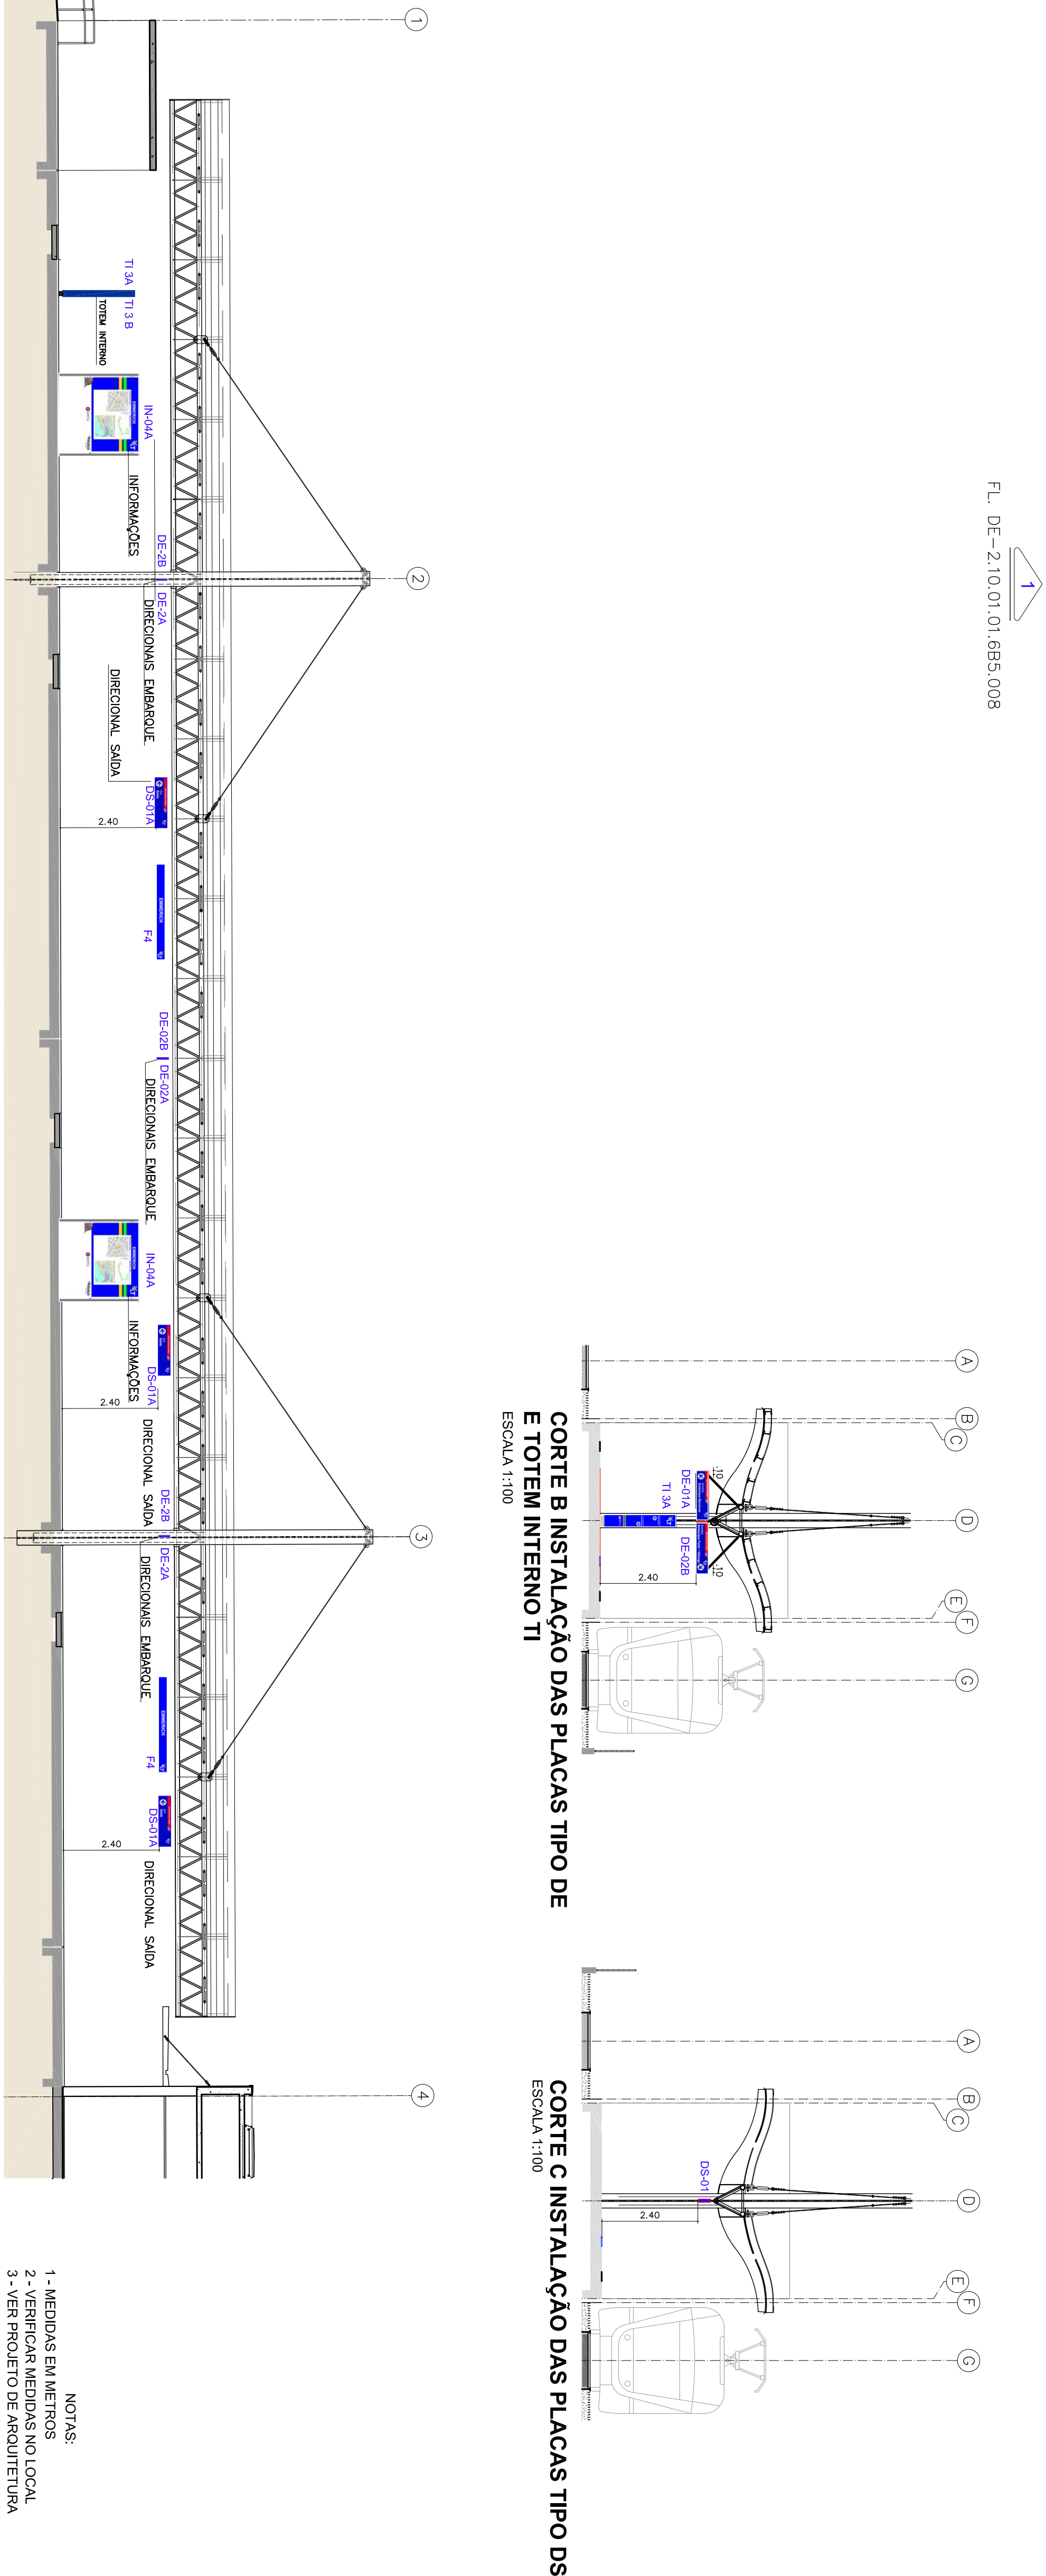

## CORTE A INSTALAÇÃO DAS PLACAS

NOTAS:

- 1 - MEDIDAS EM METROS
- 2 - VERIFICAR MEDIDAS NO LOCAL
- 3 - VER PROJETO DE ARQUITETURA
- 4 - VER DETALHES CONSTRUTIVOS E DE FIXAÇÃO NA FOLHA DE-2100100-6B5-005
- 5 - VER DETALHES CONSTRUTIVOS DO LOTEEM NO PROJ. DE ESTRUTURA

[illegible][illegible][illegible]

EMPRESA METROPOLITANA DE TRANSPORTES DEBEM DE SÃO PAULO S.A		O BENTU	
OBJETO	VIT DA REGIAO METROPOLITANA DA BAXADA SANTISTA (RMBB)	DATA	19/11/2012
TITULO	PROJETO EXECUTIVO DE COMUNICACAO VISUAL- ESTACAO EMERERICH PLANTA E CORTE- .LOCAÇÃO DOS ELEMENTOS		
LOCAL	REGIAO METROPOLITANA DA BAXADA SANTISTA-ANIBES	ESCALA	1:100
PROJETO	DE-2.10.01.01/6B5-007	REV.	0