




PLANTA- LOCAÇÃO DAS PLACAS  
ESCALA 1:100

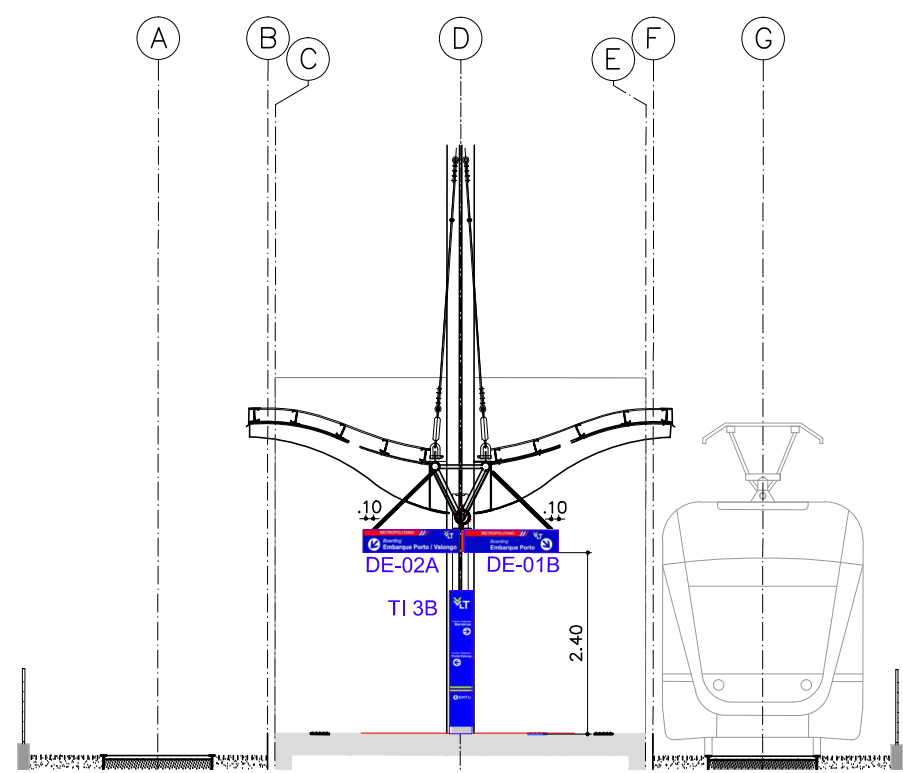


CORTE B INSTALAÇÃO DAS PLACAS TIPO DE  
E TOTEM INTERNO TI  
ESCALA 1:100

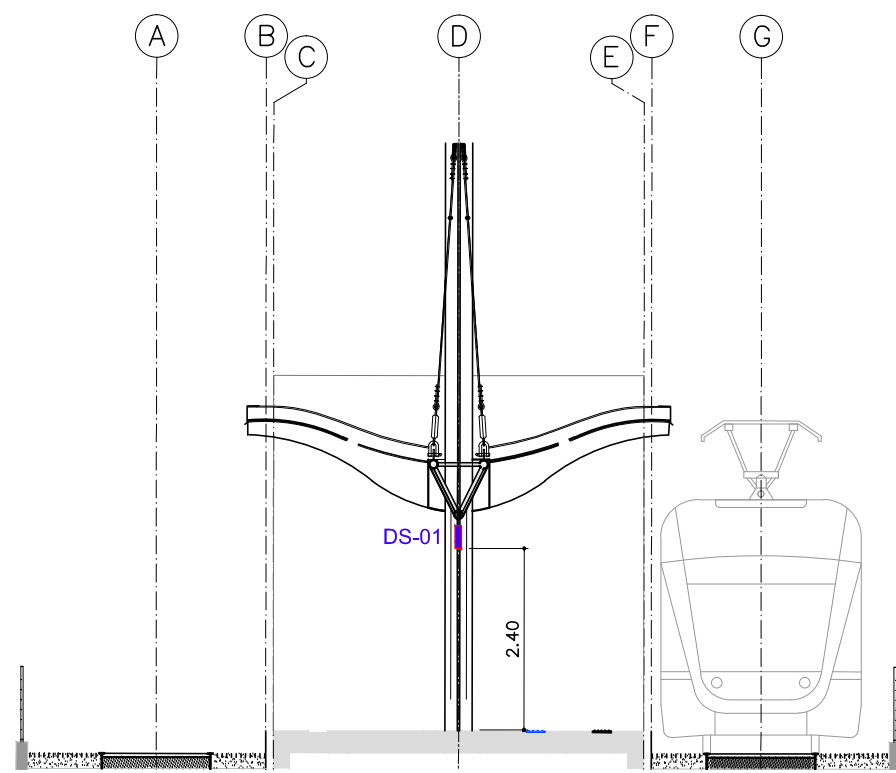

CORTE C INSTALAÇÃO DAS PLACAS TIPO DS  
ESCALA 1:100

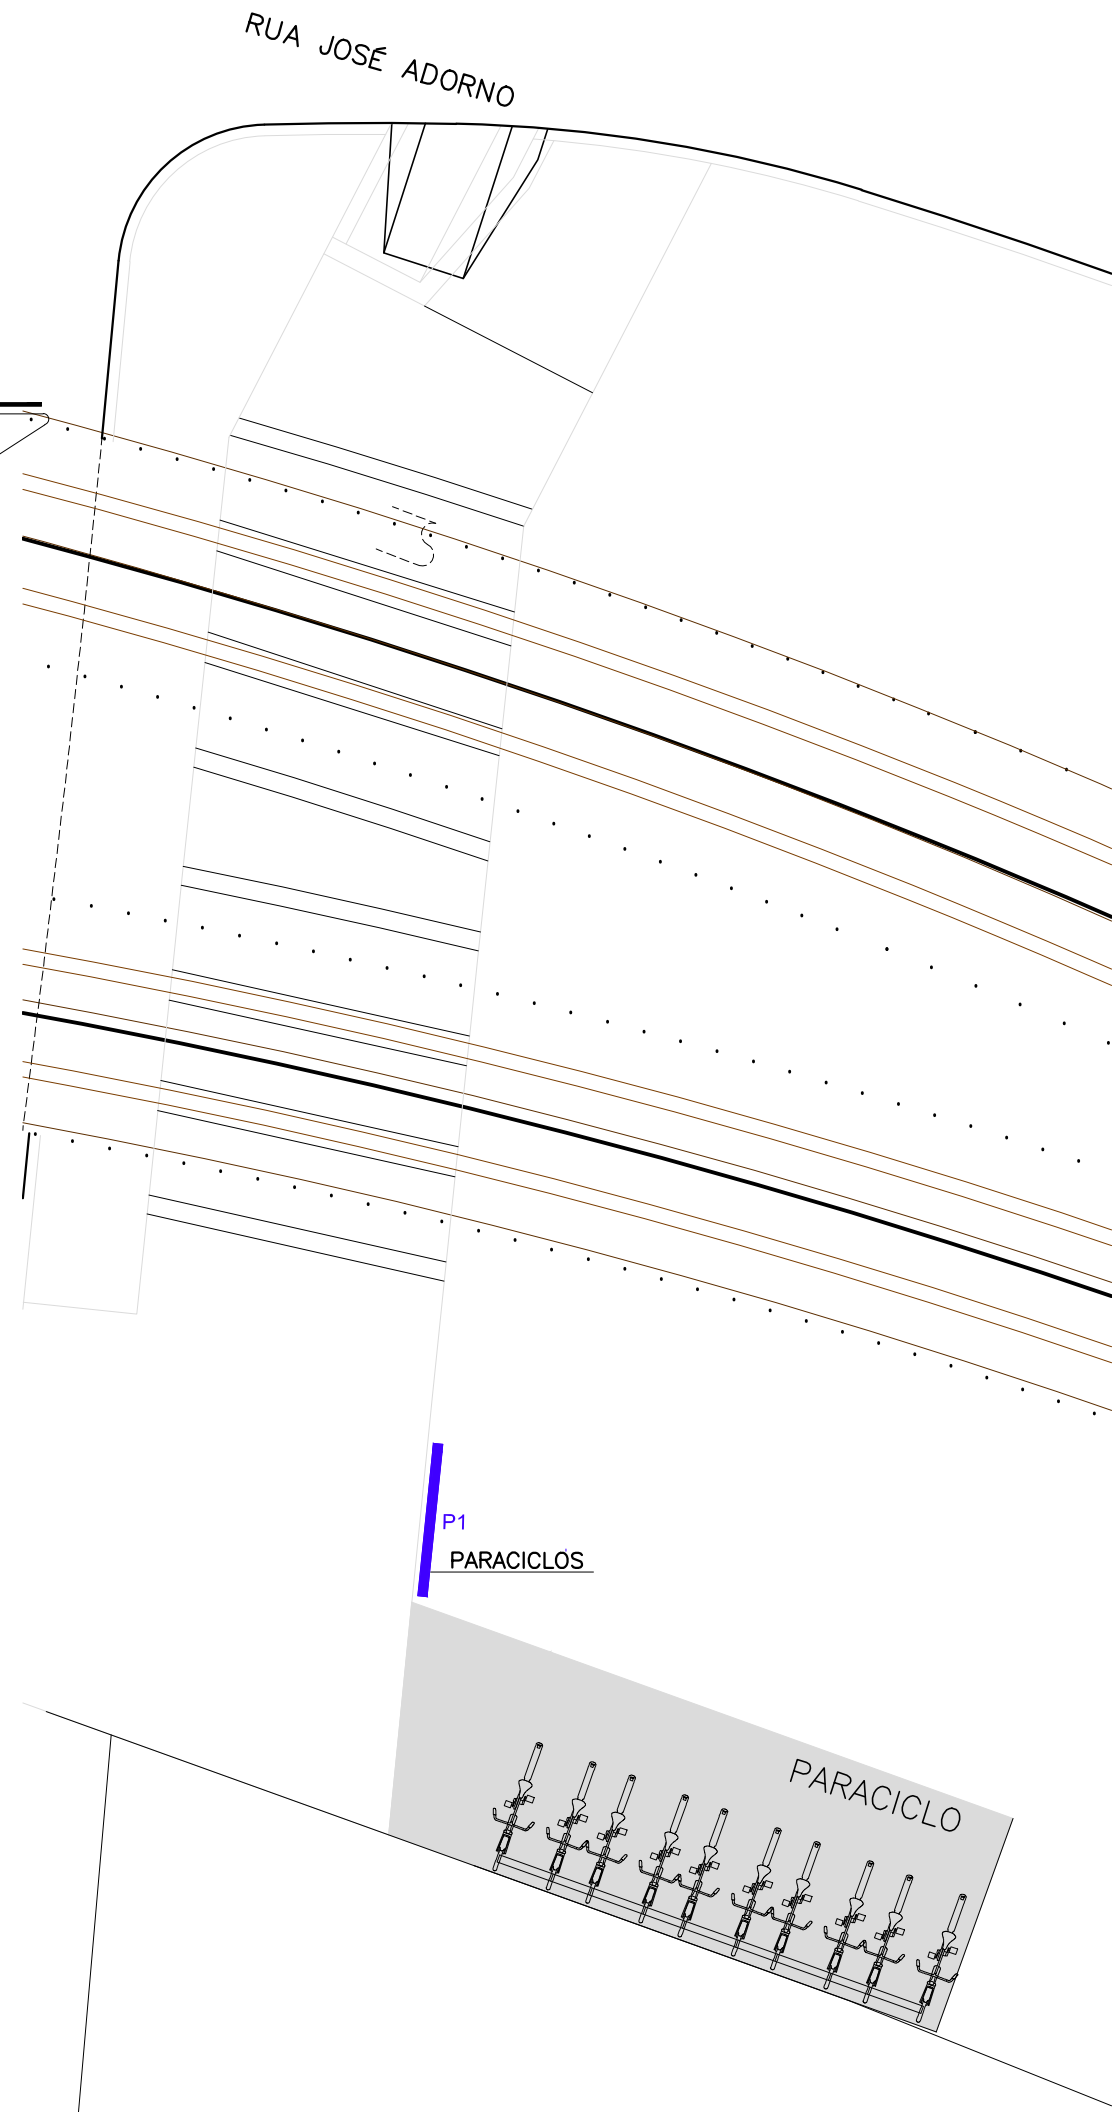

PLANTA- INSTALAÇÃO DA PLACA DO PARACICLOS  
ESCALA 1:75

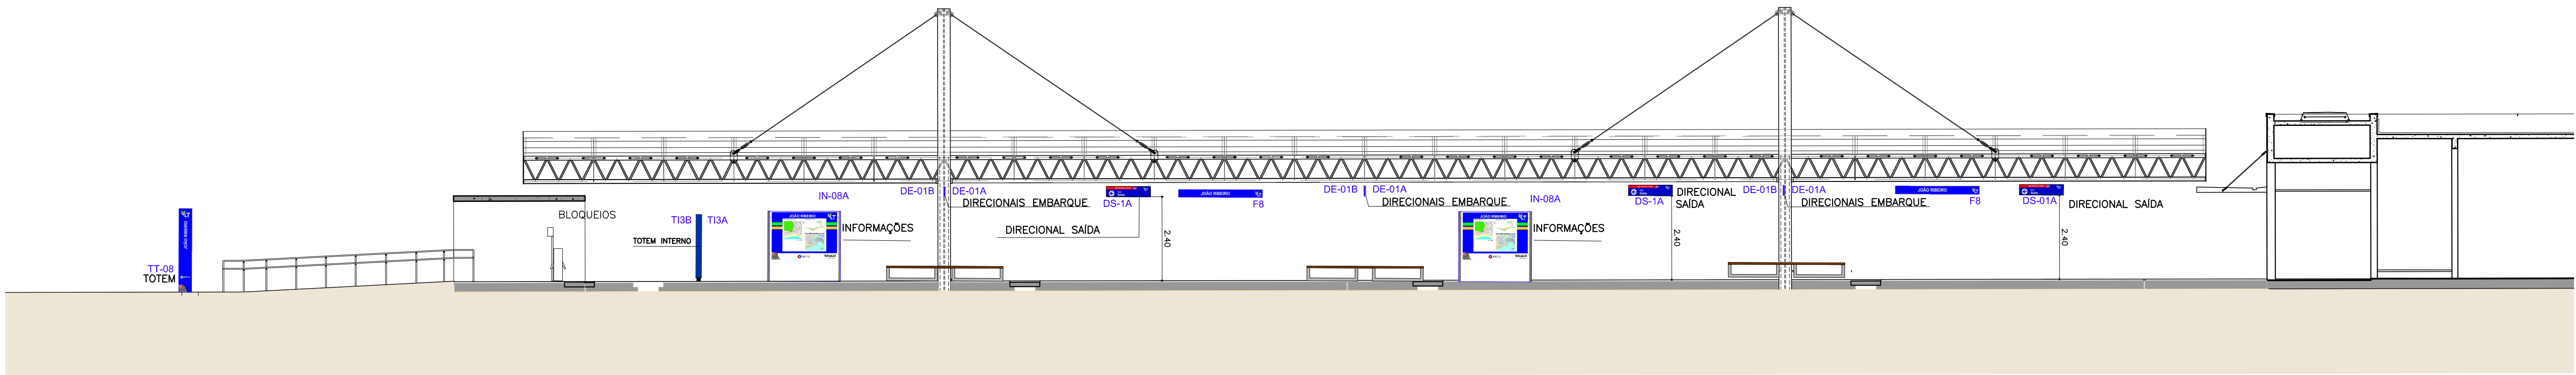

CORTE A INSTALAÇÃO DAS PLACAS  
ESCALA 1:100

- NOTAS:
- 1 - MEDIDAS EM METROS
  - 2 - VERIFICAR MEDIDAS NO LOCAL
  - 3 - VER PROJETO DE ARQUITETURA
  - 4 - VER DETALHES CONSTRUTIVOS E DE FIXAÇÃO NA FOLHA DE-2100100-6B5-005
  - 5 - VER DETALHES CONSTRUTIVOS DO TOTEM NO PROJ. DE ESTRUTURA

## CONSÓRCIO PROJETO VLT

Desenhista: Suzy S. Yoshimoto  
Projeta: Suzy S. Yoshimoto  
Coord. Técnica: Paulo Katakura  
Aprovação: Carlos Ibanez  
Resp. Técnico: Jaime Walsman

CAU: 22594-0  
CAU: 21557-6  
CREA: 0682562559  
CREA: 0600259028  
ART: 92221220120142713

CONTRATO: 004/0712  
O.S.: 01

EMPRESA METROPOLITANA DE  
TRANSPORTES URBANOS DE SÃO PAULO S.A.

EMTU

VLT DA REGIÃO METROPOLITANA DA BAIXADA SANTISTA (RMBS)

TÍTULO: PROJETO EXECUTIVO DE COMUNICAÇÃO VISUAL-ESTAÇÃO JOÃO RIBEIRO  
PLANTA E CORTES- LOCAÇÃO DOS ELEMENTOS

DATA: 19/11/12

LOCAL: REGIÃO METROPOLITANA DA BAIXADA SANTISTA-RMBS

ESCALA: 1:100

DE-2.10.01.01/6B5-015

REV: 0



