


[illegible]

ELEVAÇÃO 1- IDENTIFICAÇÃO DA ESTAÇÃO

ESCALA 1:75

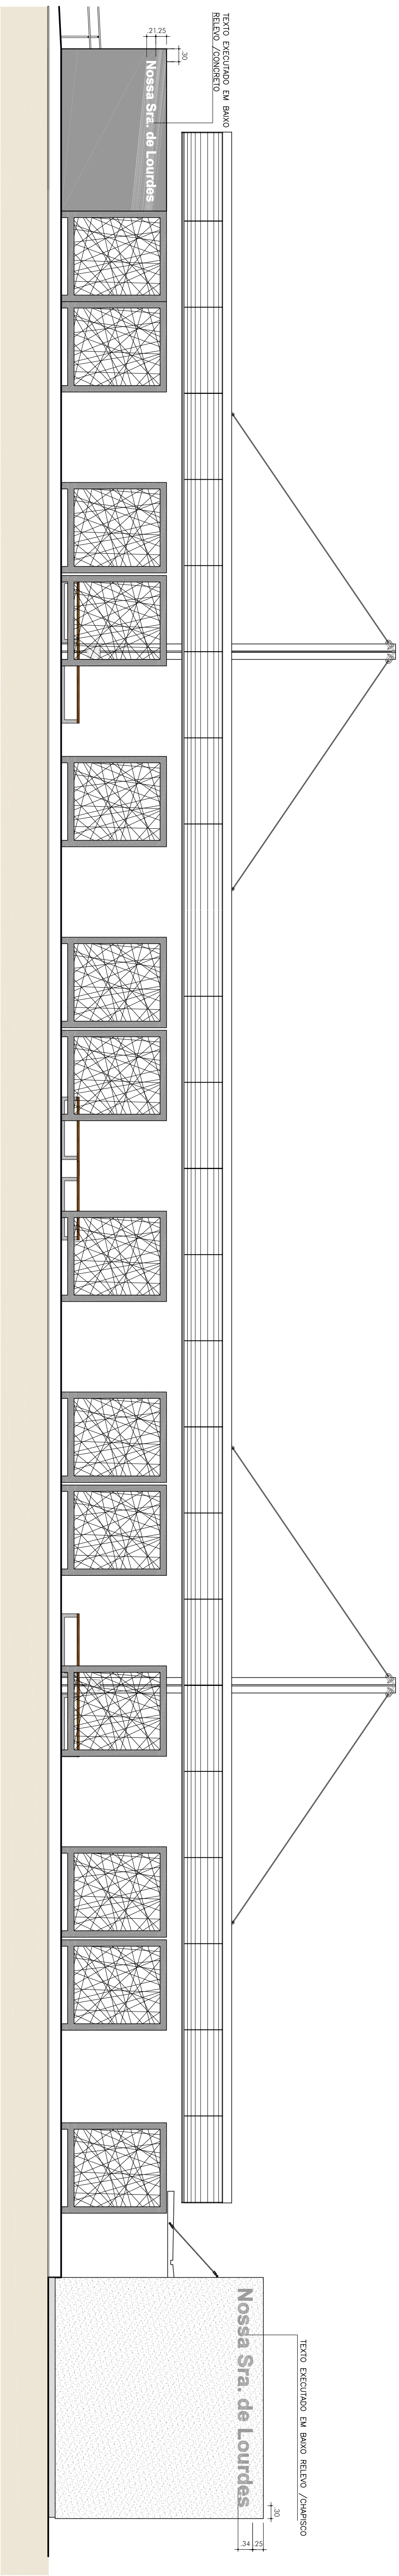