



AV. MARECHAL CÂNDIDO M. DA SILVA RONDON

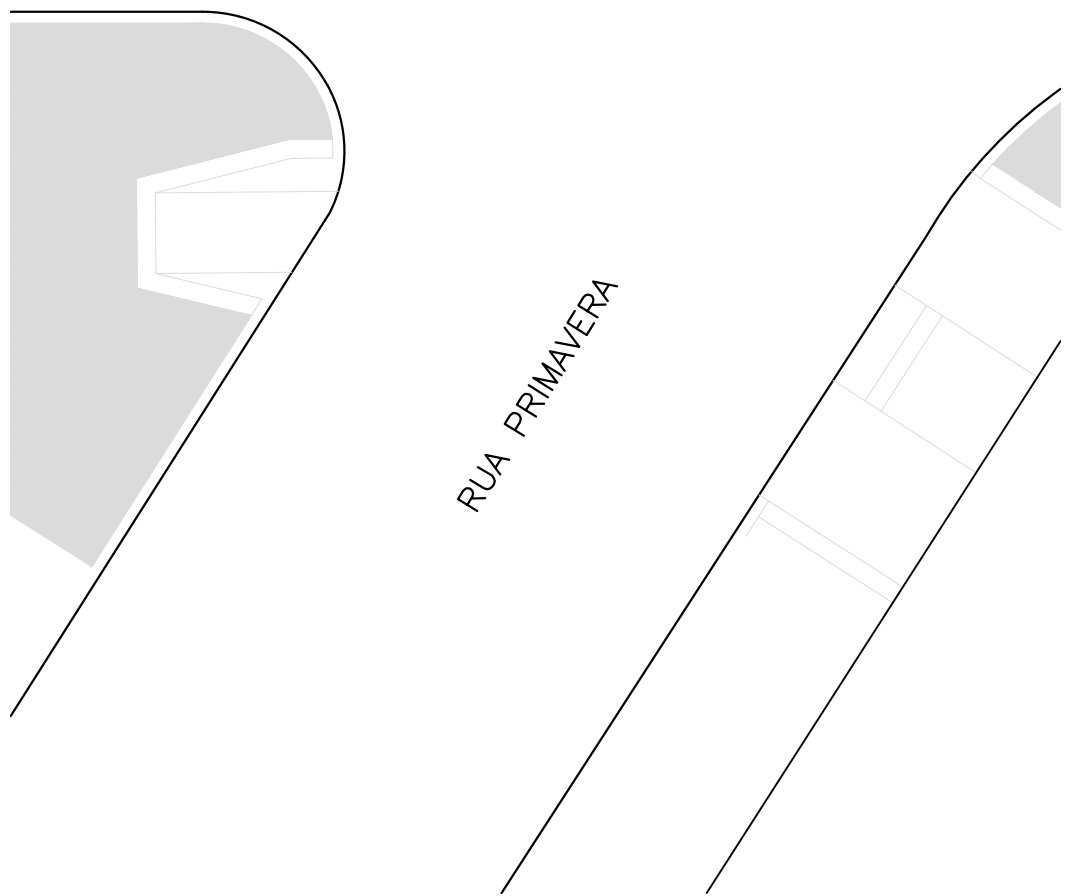


AV. MARECHAL CÂNDIDO M. DA SILVA RONDON  
**PLANTA- LOCAÇÃO DAS PLACAS**  
ESCALA 1:100

FL. DE-2.10.01.01/6B5-004

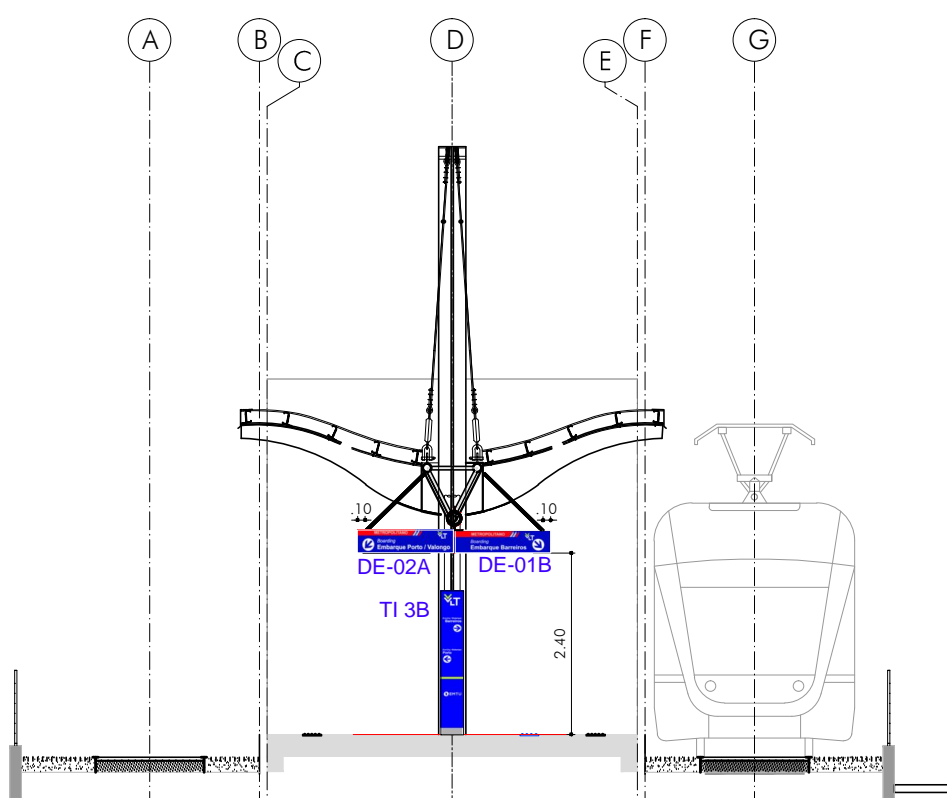


**CORTE B INSTALAÇÃO DAS PLACAS TIPO DE E TOTEM INTERNO TI**  
ESCALA 1:100

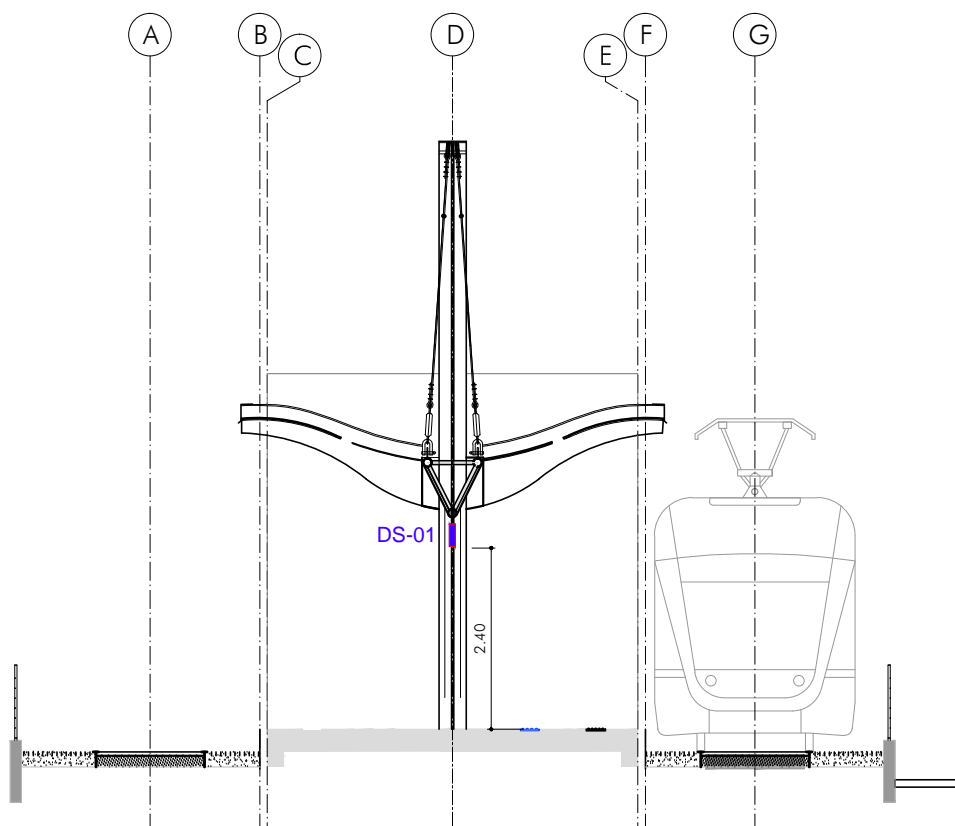

**CORTE C INSTALAÇÃO DAS PLACAS TIPO DS**  
ESCALA 1:100

**PLANTA- LOCAÇÃO DA PLACA - PARACICLOS**  
ESCALA 1:100

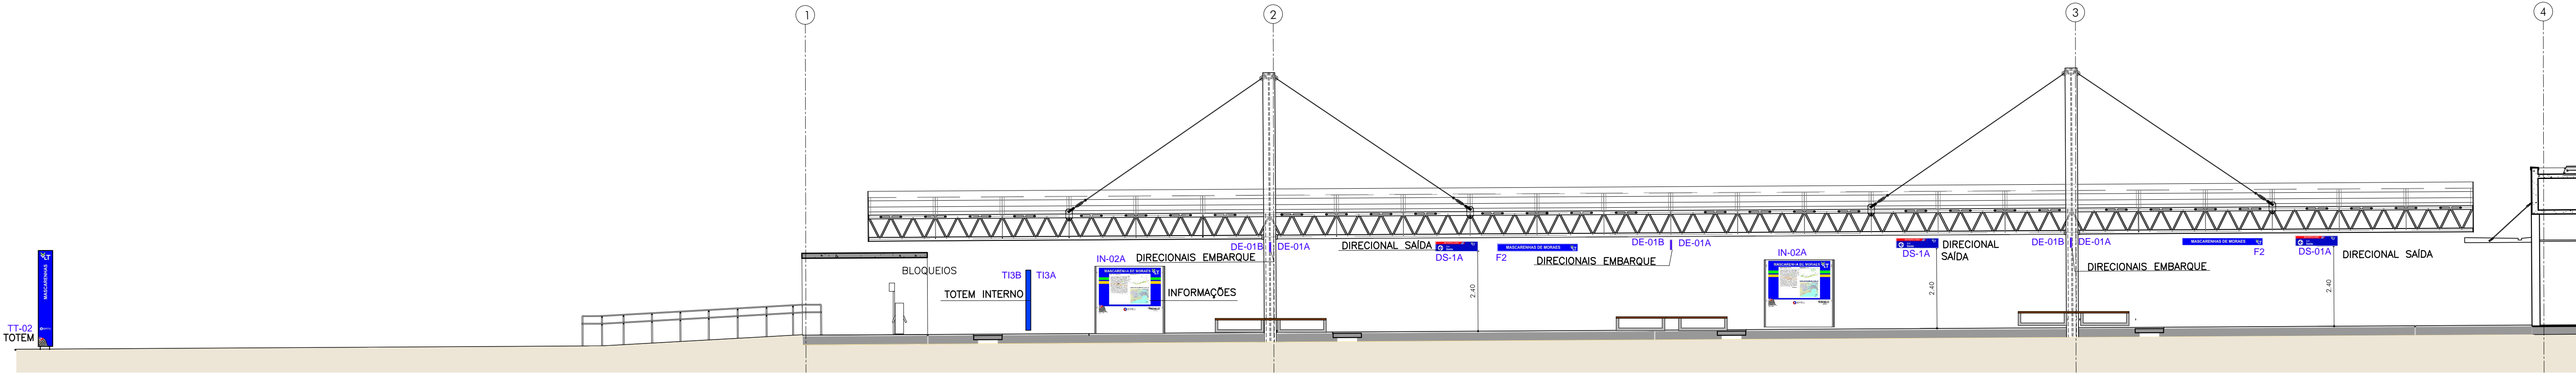

**CORTE A INSTALAÇÃO DAS PLACAS**  
ESCALA 1:100

- NOTAS:
- 1 - MEDIDAS EM METROS
  - 2 - VERIFICAR MEDIDAS NO LOCAL
  - 3 - VER PROJETO DE ARQUITETURA
  - 4 - VER DETALHES CONSTRUTIVOS E DE FIXAÇÃO NA FOLHA DE-2100100-6B5-005
  - 5 - VER DETALHES CONSTRUTIVOS DO TOTEM NO PROJ. DE ESTRUTURA
  - 6 - A PLACA DE DEVERÁ TER A SUA FUNÇÃO AVALIADA PELO SISTEMA DE FUNCIONAMENTO DE EMBARQUE E DESEMBARQUE NESTA ESTAÇÃO PODENDO SER UTILIZADA CASO HAJA O EMBARQUE E DESEMBARQUE EM AMBOS OS LADOS DA PLATAFORMA.

					</	