Esta folha é de propriedade da Companhia do Metrô e seu conteúdo não pode ser copiado ou revelado a terceiros. A liberação ou aprovação deste documento não exime a projetista de sua responsabilidade sobre o mesmo.

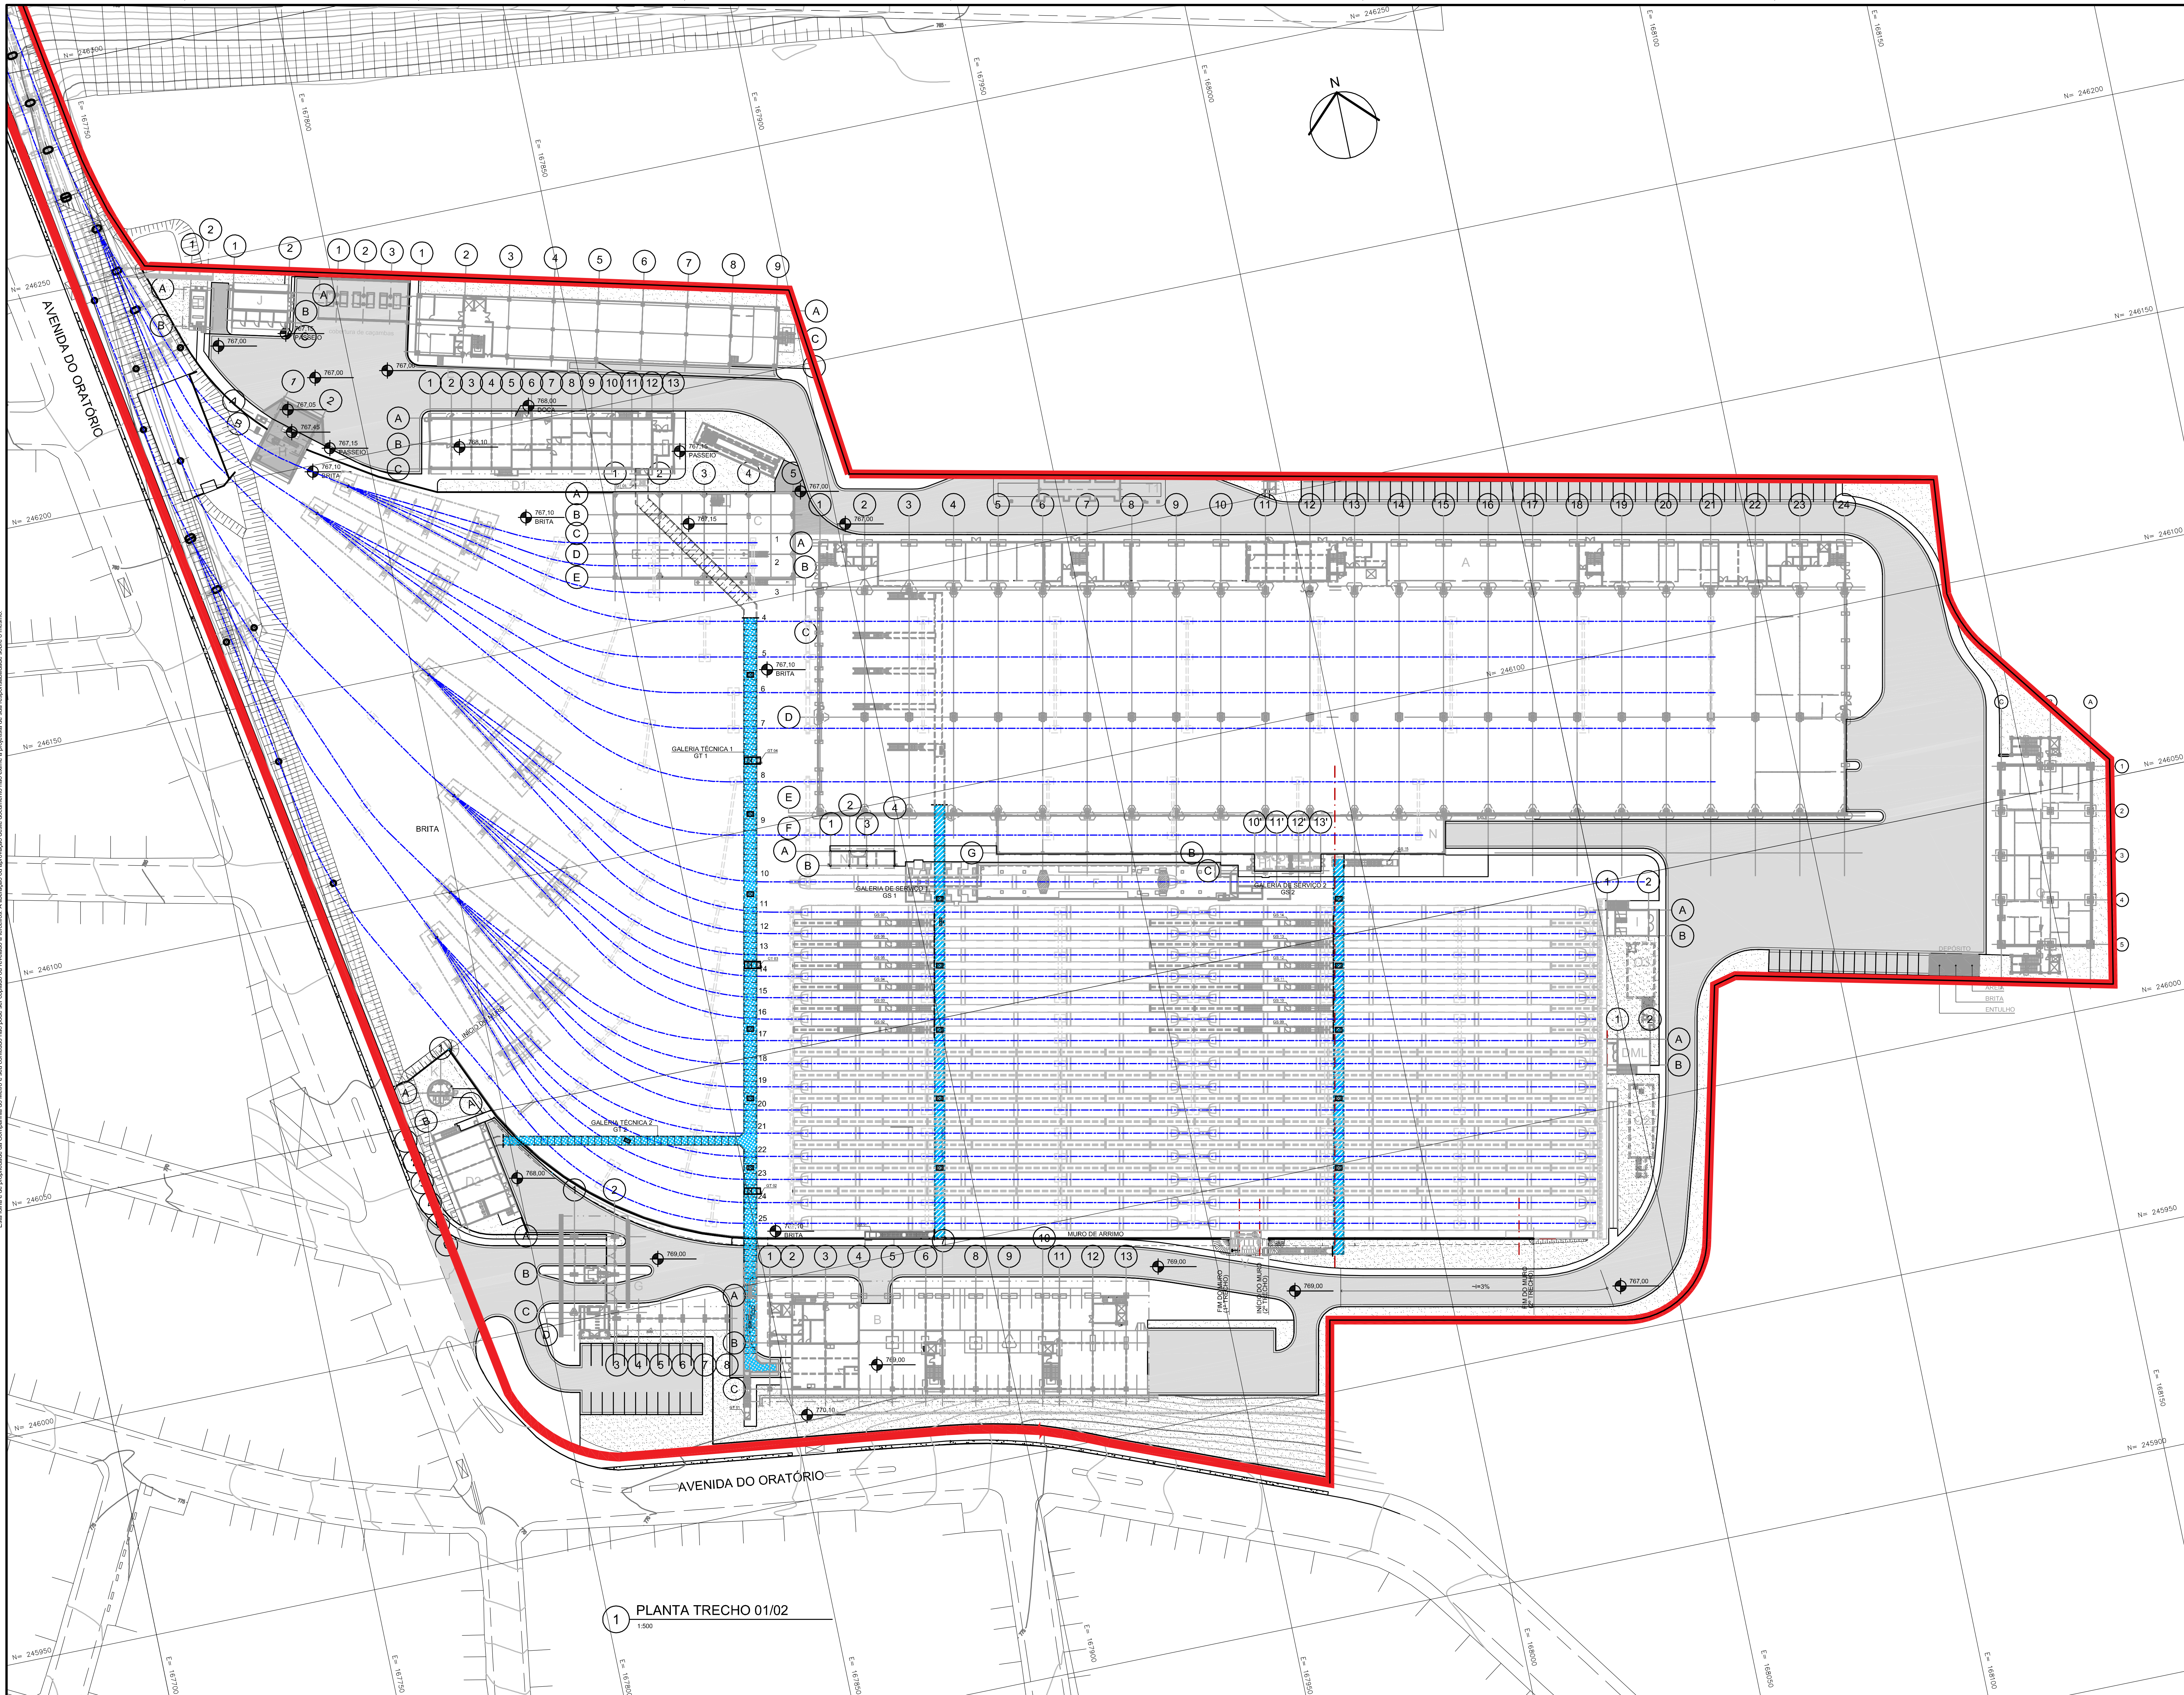

1 PLANTA TRECHO 01/02
1:500

RELAÇÃO DOS EDIFÍCIOS

BLOCO	DESCRIÇÃO	ÁREA
A	DE-2.21.02.00 - OFICINA DE TRENS	16.837,82 m²
B	DE-2.21.03.00 - ADMINISTRAÇÃO	7.367,13 m²
C	DE-2.21.04.01 - OFICINA DE VEÍCULOS AUXILIARES	941,00 m²
D1	DE-2.21.05.01 - SUBESTAÇÃO RETIFICADORA COM GGD	1.403,90 m²
D2	DE-2.21.05.02 - CASE DE SINALIZAÇÃO E TELECOMUNICAÇÕES	226,73 m²
E	DE-2.21.06.01 - ALMOXARIFADO	1.341,45 m²
F	DE-2.21.07.01 - MÁQUINA DE LAVAR TRENS	446,60 m²
F1	DE-2.21.07.02 - APOIO A LAVAGEM DE TRENS	167,83 m²
G	DE-2.21.08.01 - PORTARIA 1	405,00 m²
G1	DE-2.21.08.02 - PORTARIA 2	10,50 m²
H	DE-2.21.09.01 - POSTO DE ABASTECIMENTO	170,04 m²
H1	DE-2.21.09.02 - DEPÓSITOS DE COMBUSTÍVEL	170,04 m²
I	DE-2.21.10.00 - DEPÓSITO DE LIXO	67,88 m²
J	DE-2.21.11.01 - DEPÓSITO DE INFLAMÁVEIS	128,52 m²
J1	DE-2.21.11.02 - DEPÓSITO DE RESÍDUOS INFLAMÁVEIS	168,78 m²
K	DE-2.21.12.00 - CAIXA DE ÁGUA	246,06 m²
L / Q	DE-2.21.06.02 - CONSERVAÇÃO CIVIL DO PÁTIO / BASES DO RESTABELECIMENTO	2.842,35 m²
N	DE-2.21.18.01 - SOPRA DE TRENS	906,09 m²
N1	DE-2.21.18.02 - CASA DE COMPRESSORES DA SOPRA DE TRENS	18,36 m²
N2	CABINE DE SOPRA	m²
O1/O2	DE-2.21.13.01 - CAIXA DE ACUMULAÇÃO DE ÁGUAS PLUVIAIS (ÁREAS IMPERMEÁVEIS E COBERTURAS)	288,02 m²
O3	DE-2.21.13.02 - CAIXA DE ACUMULAÇÃO DE ÁGUAS INDUSTRIAIS	247,76 m²
R	DE-2.21.15.00 - BASE DE CONTROLE DO DEPÓSITO A CÉU ABERTO	10,50 m²
S	*DE-2.21.15.00 - DEPÓSITO A CÉU ABERTO*	** 367,63 m²*
T1	DE-2.21.16.01 - BALANÇA RODOVIÁRIA	108,05 m²
T2	DE-2.21.16.02 - BALANÇA RODOVIÁRIA	108,05m²
V	DE-2.21.19.01 - CABINE DE CONTROLE DA VIA DE TESTE	16,38 m²
DML	DE-2.21.00.00 - DEPÓSITO DE MATERIAL DE LIMPEZA	42,00 m²
	ÁREA CONSTRUÍDA TOTAL	34.702,97 m²
	ÁREA TOTAL DO PÁTIO	86.543,14 m²

** O DEPÓSITO A CÉU ABERTO NÃO CONTA COMO ÁREA CONSTRUÍDA*

RELAÇÃO DAS VIAS

VIA	DESCRIÇÃO
1 a 3	ESTACIONAMENTO E MANUTENÇÃO DE VEÍCULOS DE VIA
4 a 8	MANUTENÇÃO DE TRENS
9	SOPRA DE TRENS
10	MÁQUINA DE LAVAR TRENS
11	ESTACIONAMENTO DE TRENS E DEPÓSITO DE LIXO
12 a 17	ESTACIONAMENTO DE TRENS
18 a 23	ESTACIONAMENTO E LIMPEZA DE TRENS
24	ESTACIONAMENTO DE TRENS
25	VIA DE TESTE

DOCUMENTOS COMPLEMENTARES

DE-2.21.00.00/6B3-102
DE-2.21.01.00/6B3-101 a 111
LM-2.21.01.00/6B3-101

LEGENDA

- PERÍMETRO DE DESAPROPRIAÇÃO
- VIA PERMANENTE
- VIÁRIO INTERNO DO PÁTIO
- GALERIA TÉCNICA (ESCOPO DESTE CONTRATO)
- GALERIAS DE SERVIÇOS (ESCOPO DESTE CONTRATO)
- ÁREA VERDE GRAMADA

Nº	Descrição	Emitente	Verificação	Aprovação
0	EMISSÃO INICIAL	ROSEMARY DUQUE 01/08/13	/ /	/ /

REVISÕES

Código	Objeto
DE-2.21.00.00/3B2-202	ARQUITETURA
DE-2.21.00.00/3B2-201	ARQUITETURA

DOCUMENTOS DE REFERÊNCIA

Emitente: PLANSERVI-ESTRA

ROSEMARY D. DE PAIVA
Verificação: CREA nº A77994-6 — ARQUITETA — FELIPE ISSA KABBACH JUNIOR — 01/08/13
Aprovação: CREA nº 0600450748 — ENG. CIVIL — 01/08/13

HENRIQUE FREITAS FERRAZ — 01/08/13
Verificação: CREA nº — ENG. CIVIL — ADRIANO CEZAR DA CUNHA
Aprovação: CREA nº 5060805130 — ENG. CIVIL ART nº 92221220110997698 — 01/08/13

Contratante
CN 0163021090
O.S. E - 2373
GCI - Gerência de Concepção Civil
Verificação CREA nº / /
Aprovação CREA nº / /

COMPANHIA DO METROPOLITANO DE SÃO PAULO — METRÔ
Linha 2 - VERDE — Lote 10 — Trc./ Sist. PÁTIO ORATÓRIO
SubTrc./ SubSist./Conj. 00 - GERAL — UC/ SubConj. 00
Objeto: **Projeto Executivo de Arquitetura**
PLANTA
TRECHO 1 / 2
Escala 1:500 (Não Use Esc.)
Código: DE-2.21.00.00/6B3-101
Folha 01 / 01
Rev. 0