







© 2019 Microsoft Corporation © 2019 DigitalGlobe ©CNES (2019) Distrib




© 2019 Microsoft Corporation © 2019 DigitalGlobe ©CNES (2019) Distribution Airbus DS

						 ENGENHARIA E CONSULTORIA LTDA.		IN COOPERATION WITH: 		 International Finance Corporation WORLD BANK GROUP		 AGÊNCIA DE TRANSPORTE DO ESTADO DE SÃO PAULO		AGÊNCIA DE TRANSPORTE DO ESTADO DE SÃO PAULO	
						CONTRATO Nº: IFC 7188790		SIGLA		/		APROVAÇÃO		PROGRAMA DE CONCESSÃO RODOVIÁRIA DO ESTADO DE SÃO PAULO	
						RESP. TÊC. ALEXANDRE ZUPPOLINI				/		/		ESCALA	
						DESENHO GUILHERME CARVALHO				/		/		1:5000	
						VERIF. ANTONIO ESTEVAM				/		/		ESTUDO PRÉ-FUNCIONAL SP-197	
						APROV. LEANDRO PUGLIESI				/		/		CÓDIGO Nº:	
														DE-SP0000197-000.020-000-F10/001	
														REV.	
														3	
</															

VER DESENHO DE-SP0000197-000.020-000-F10/005

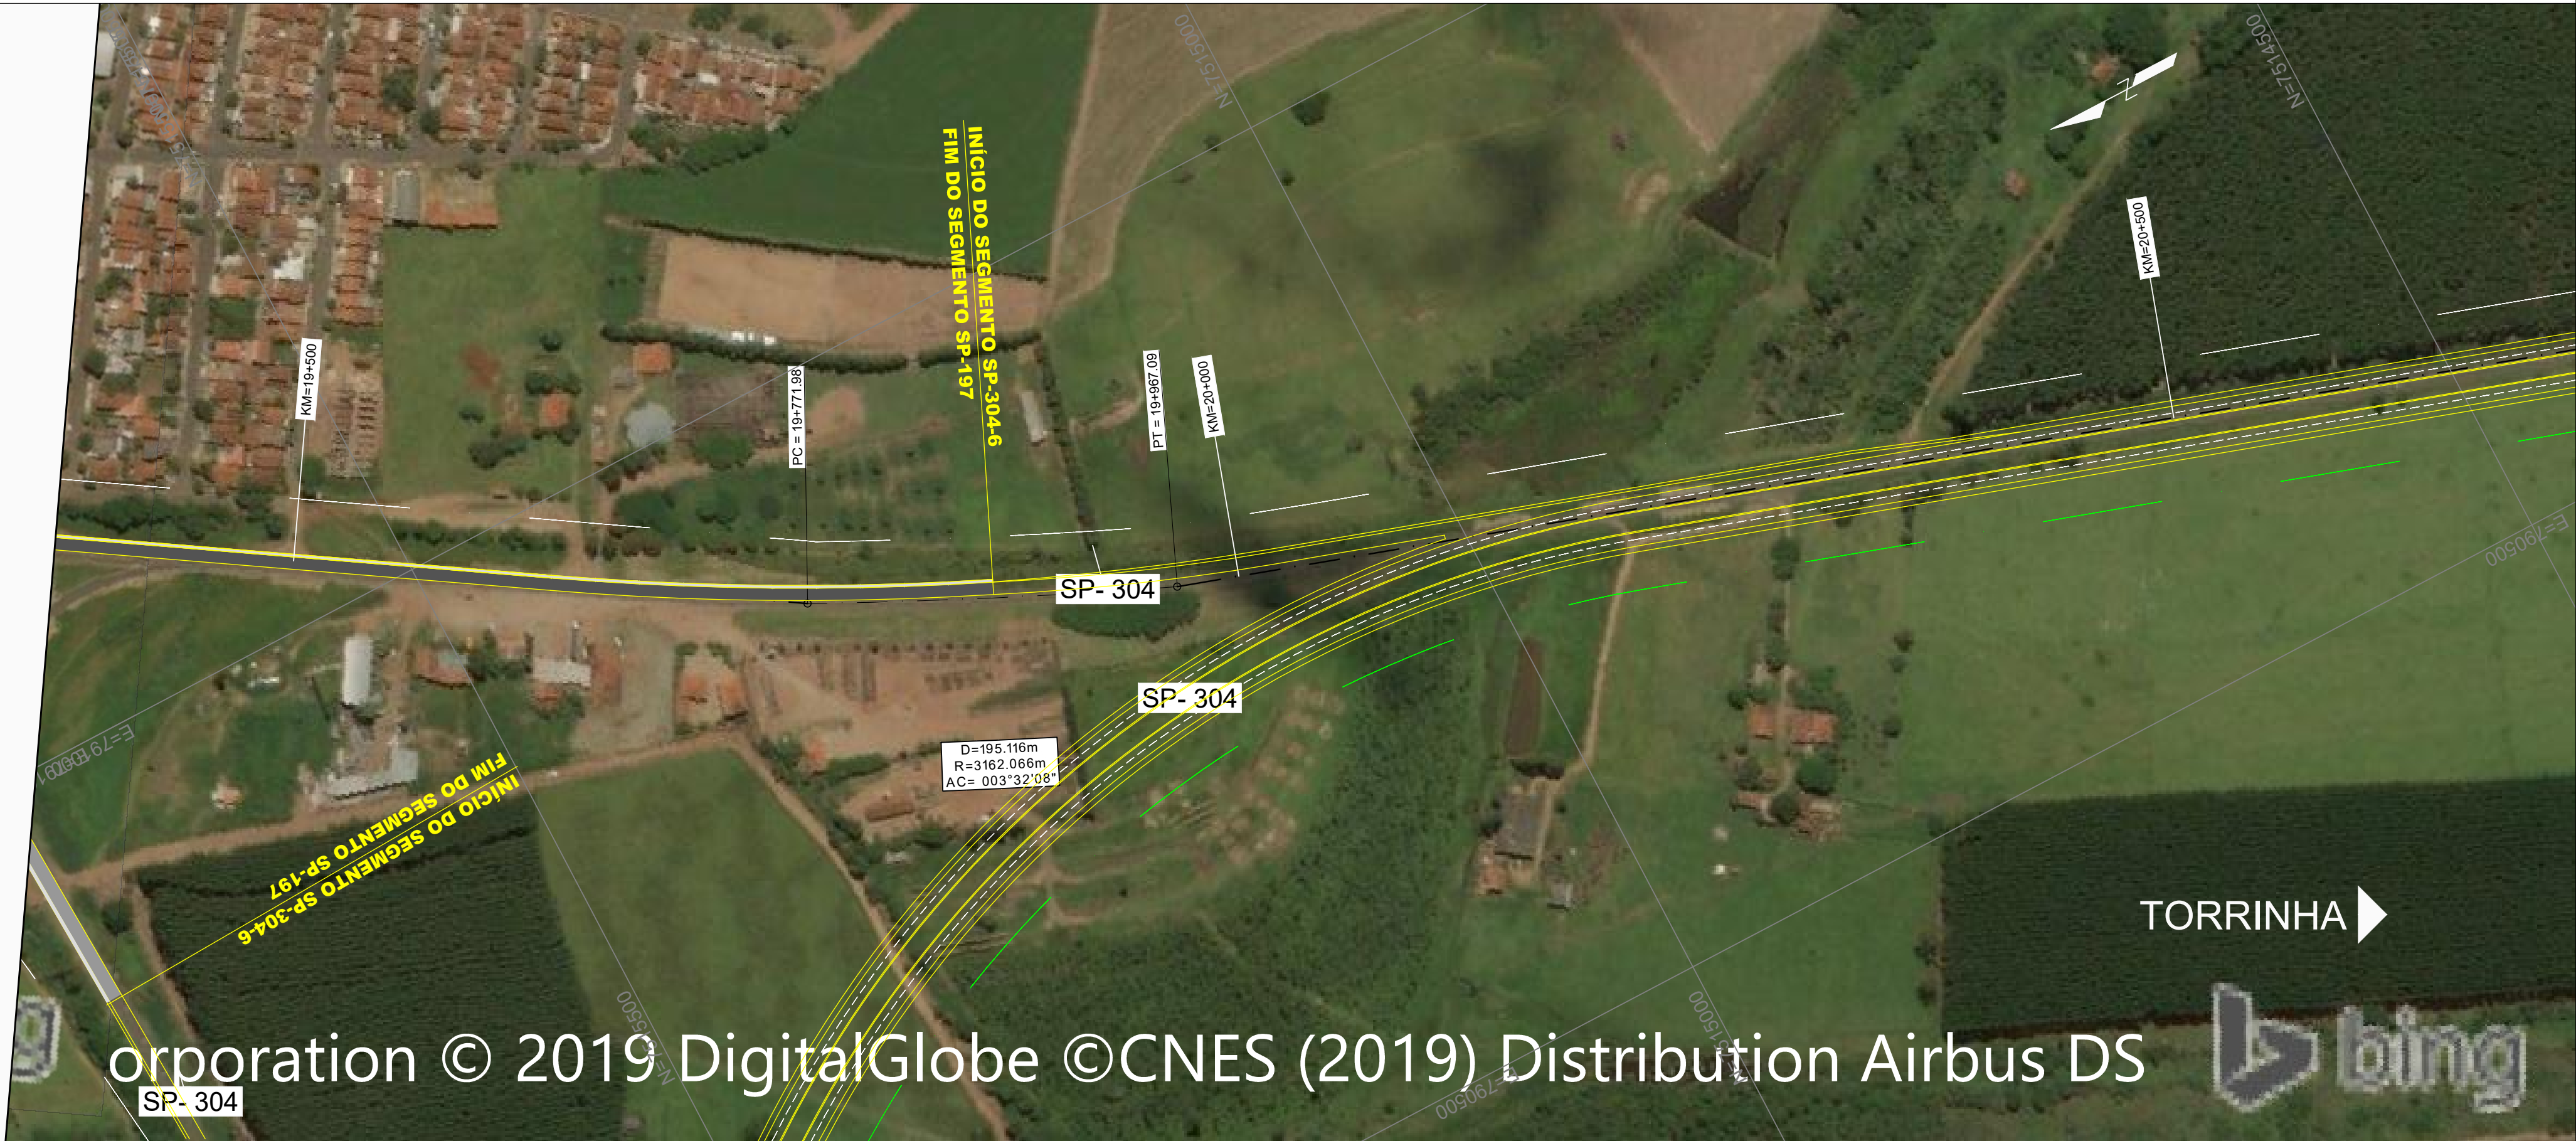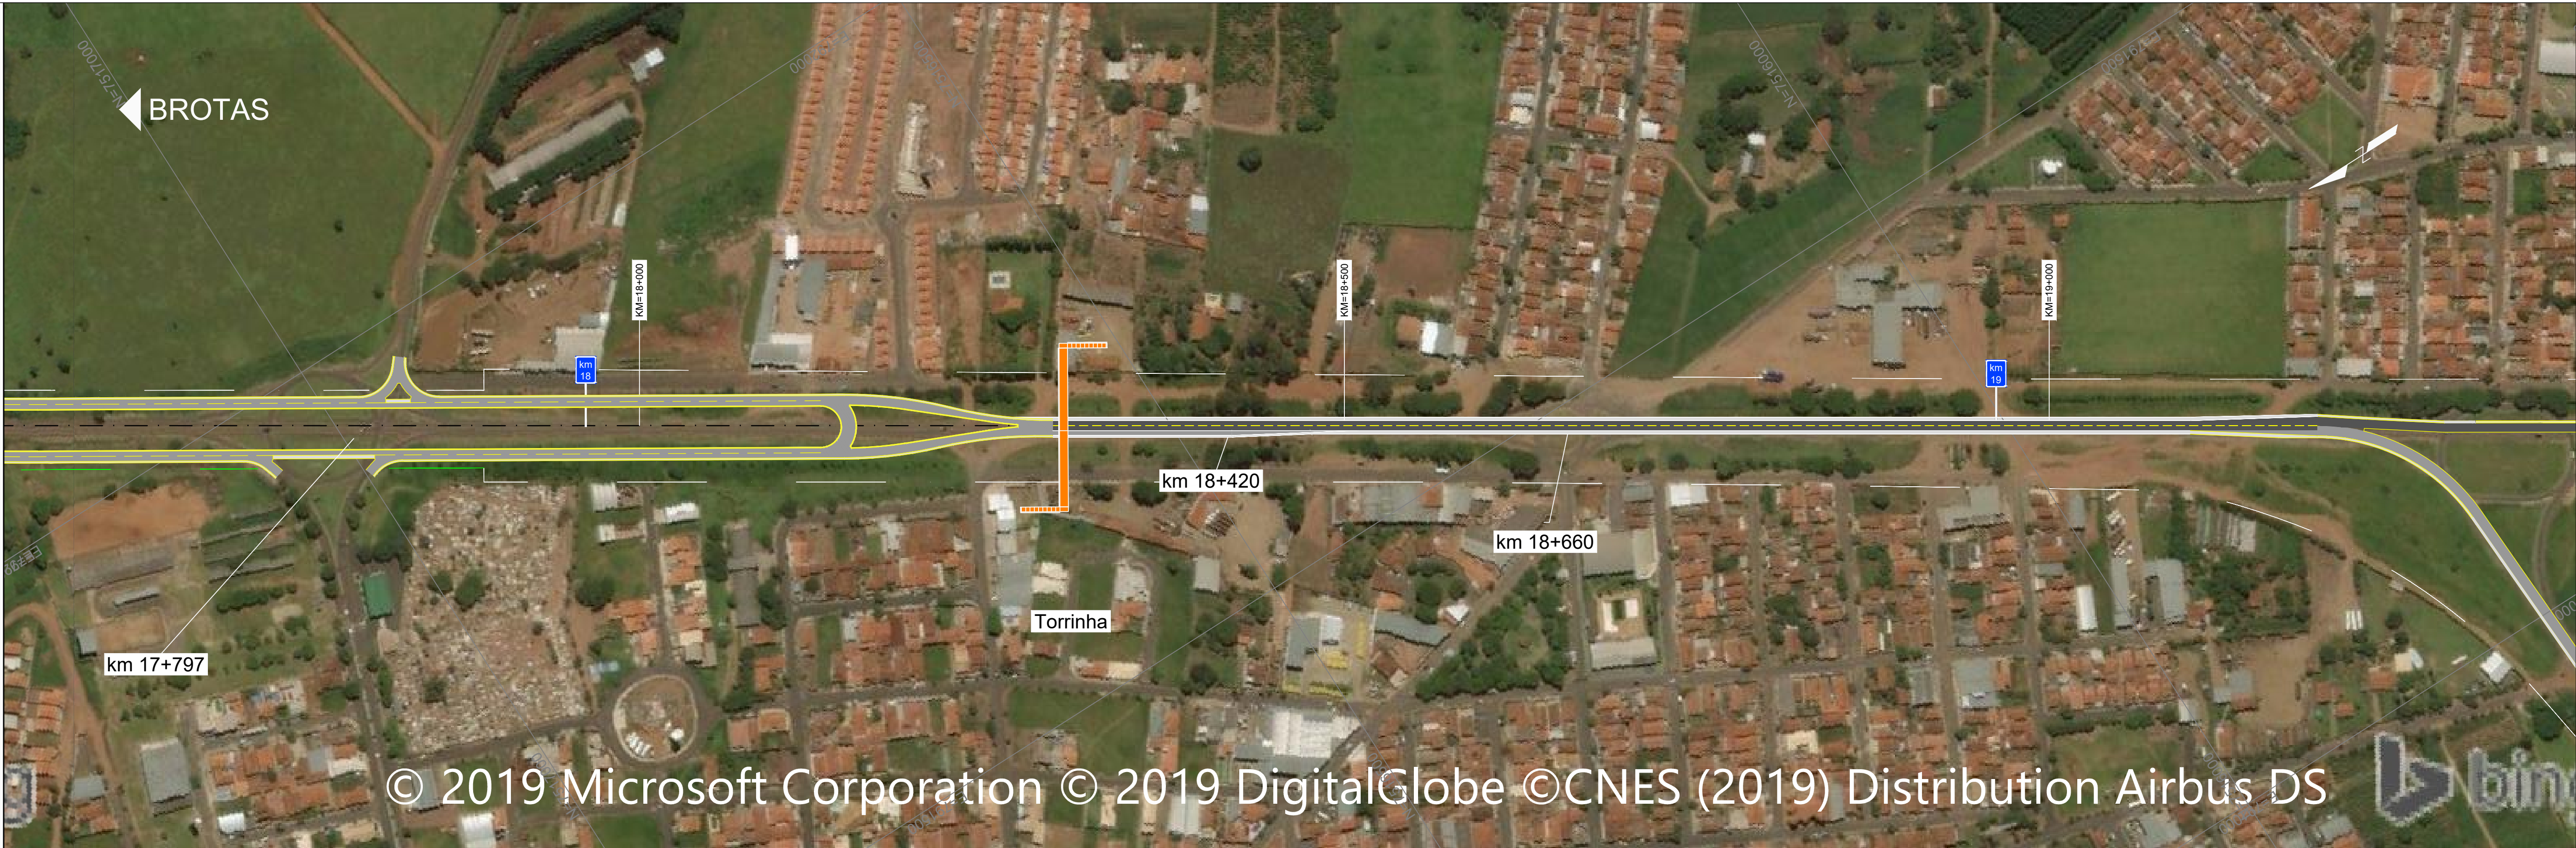

						 ENGENHARIA E CONSULTORIA LTDA.		IN COOPERATION WITH: 		 IFC International Finance Corporation WORLD BANK GROUP		 ARTESP AGÊNCIA DE TRANSPORTE DO ESTADO DE SÃO PAULO		AGÊNCIA DE TRANSPORTE DO ESTADO DE SÃO PAULO	
						CONTRATO Nº: IFC 7188790		SIGLA		/		APROVAÇÃO		PROGRAMA DE CONCESSÃO RODOVIÁRIA DO ESTADO DE SÃO PAULO	
						RESP. TÊC. ALEXANDRE ZUPPOLINI				/		/			
						DESENHO GUILHERME CARVALHO				/		/			
						VERIF. ANTONIO ESTEVAM				/		/			
						APROV. LEANDRO PUGLIESI				/		/			
Nº	DESCRIÇÃO	EXECUÇÃO	VERIFICAÇÃO	APROVAÇÃO	CÓDIGO	OBJETO									
REVISÃO							DOCUMENTOS DE REFERÊNCIA								