



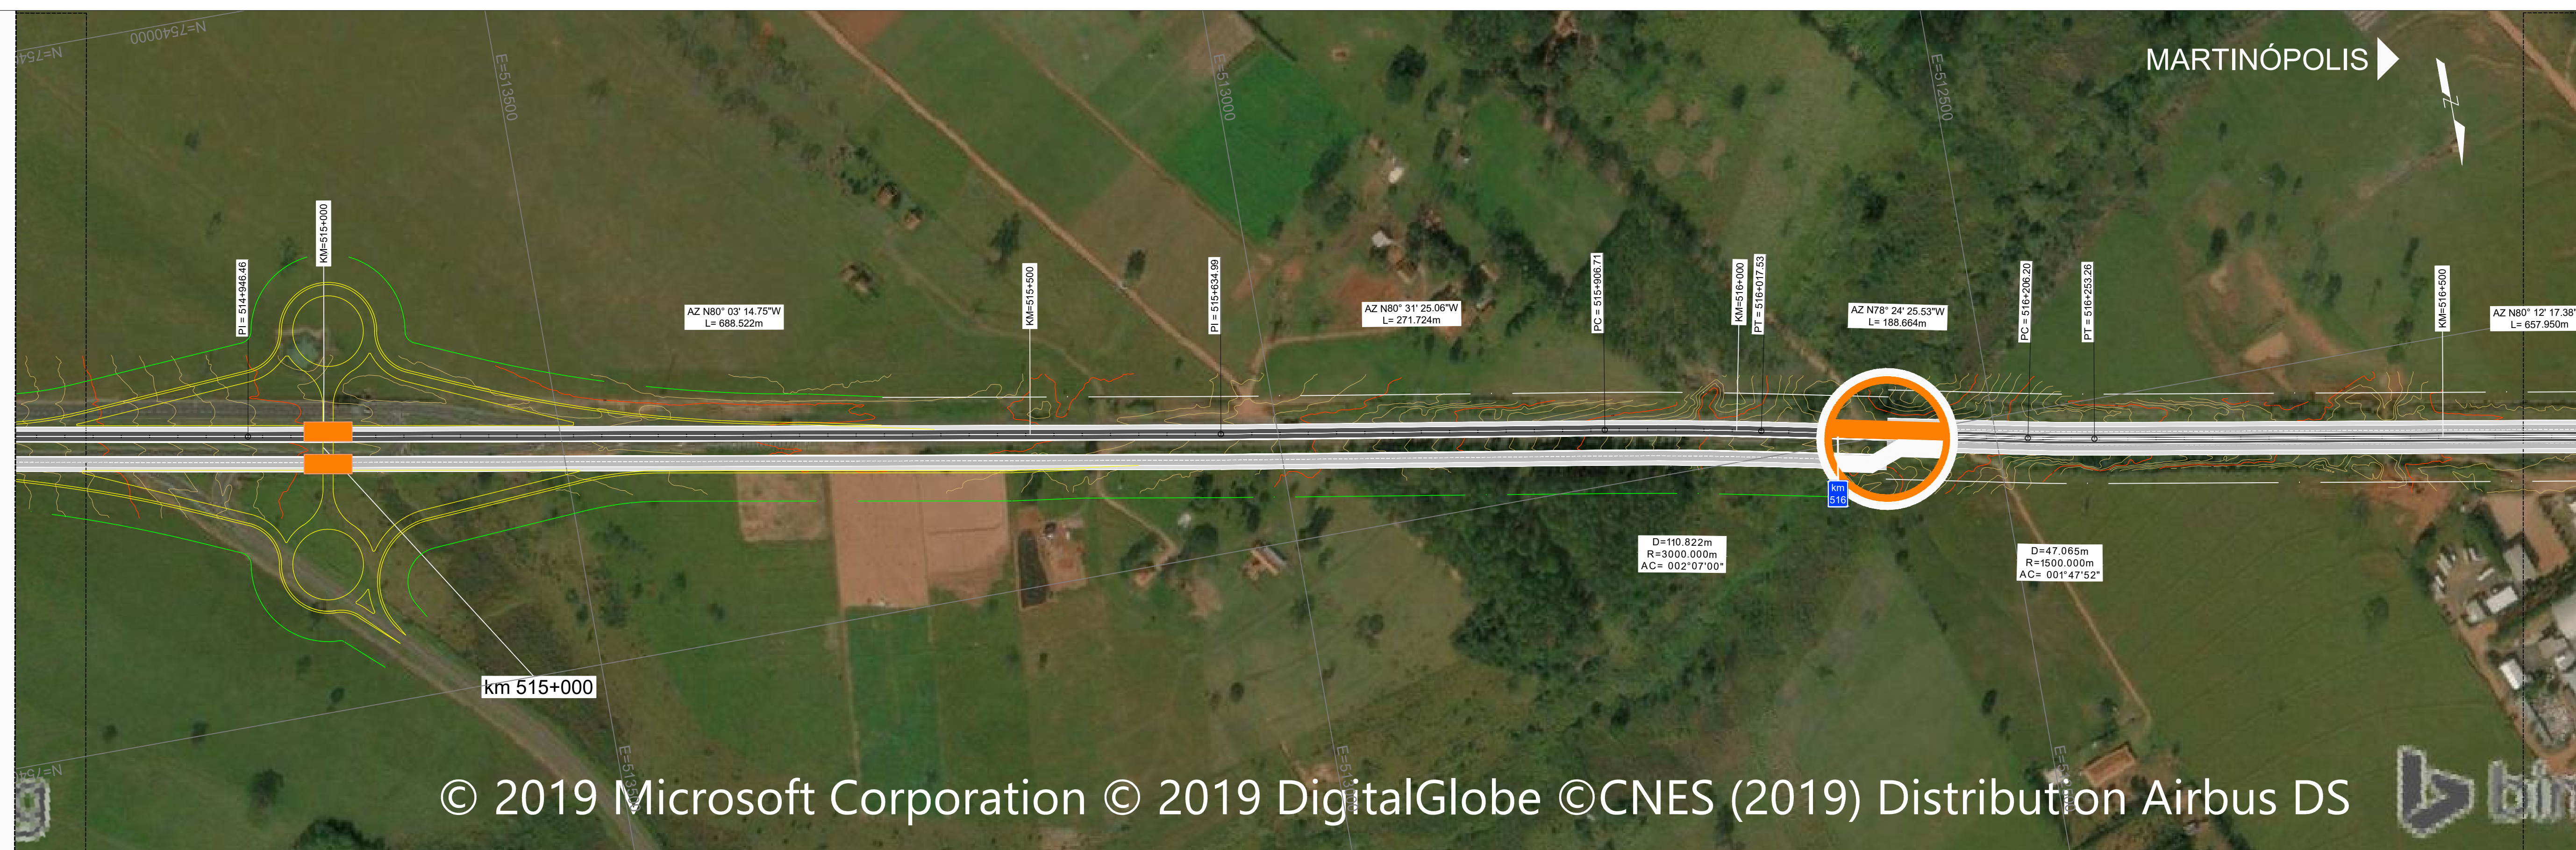


						 		 				AGÊNCIA DE TRANSPORTE DO ESTADO DE SÃO PAULO	
						CONTRATO N°: IFC 7188790		SIGLA				APROVAÇÃO	
						RESP. TÉCNICO: ALEXANDRE ZUPPOLINI						PROGRAMA DE CONCESSÃO RODOVIÁRIA DO ESTADO DE SÃO PAULO	
						DESENHO: LUANA DE JESUS						ESCALA	
						VERIF.: ANTONIO ESTEVAM						1:5000	
						APROV.: LEANDRO PUGLIESI						ESTUDO PRÉ-FUNCIONAL SP-284	
												CÓDIGO N°:	
												DE-SP0000284-447.550-000-F10/015	
												REV.	

[illegible]

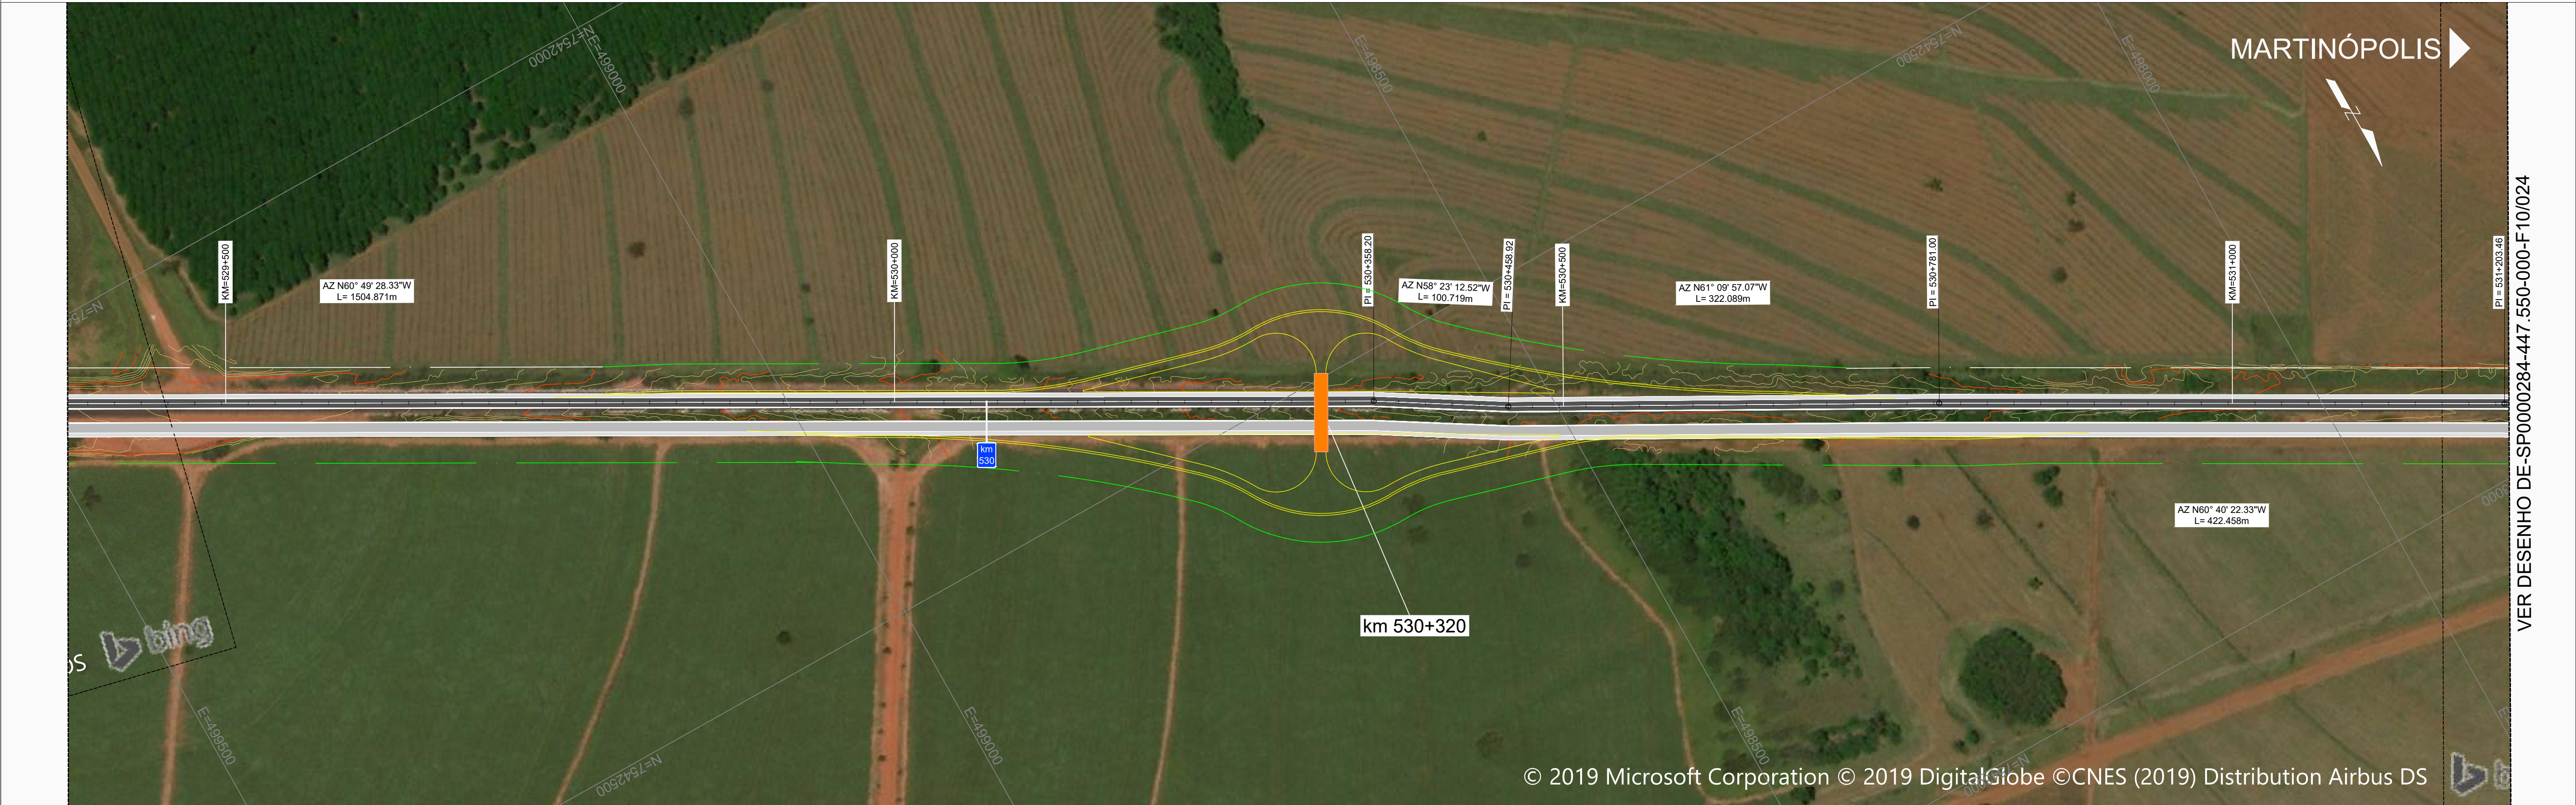


--	--	

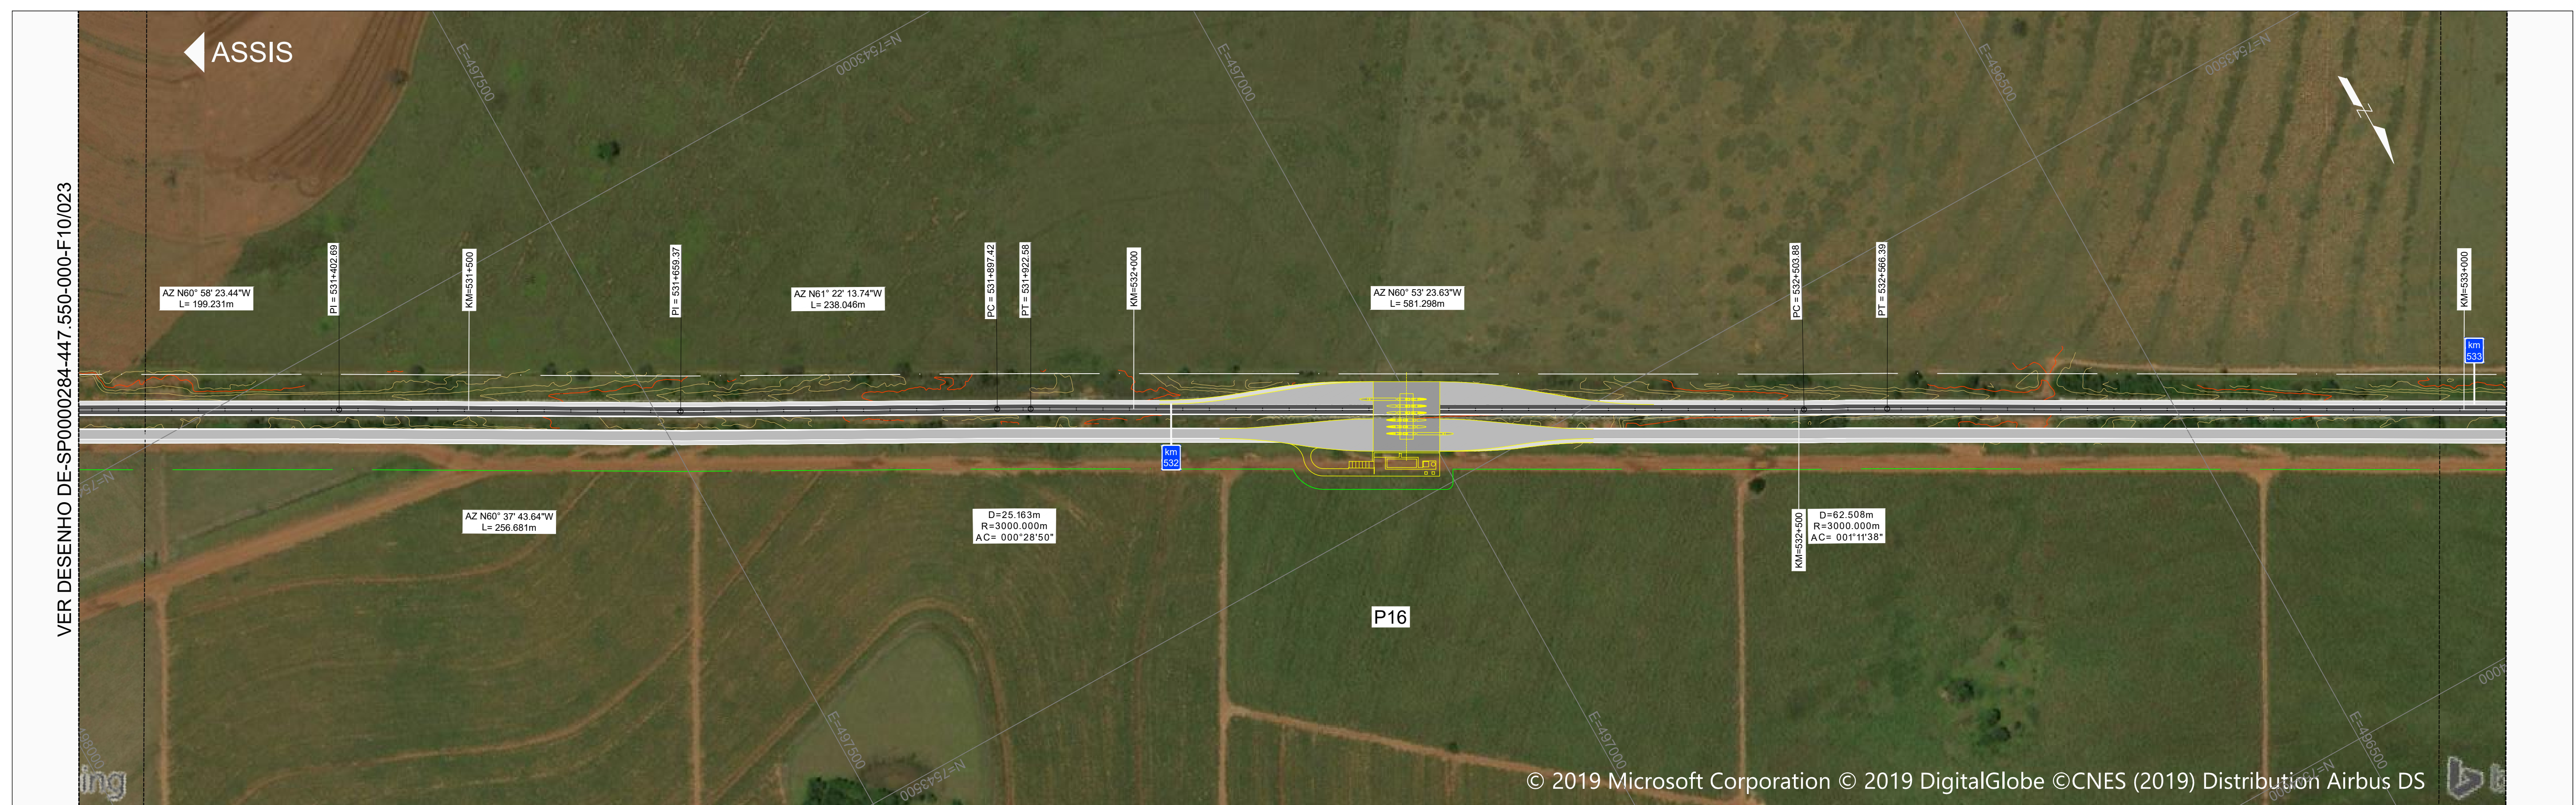[illegible]



	</
--	--	----

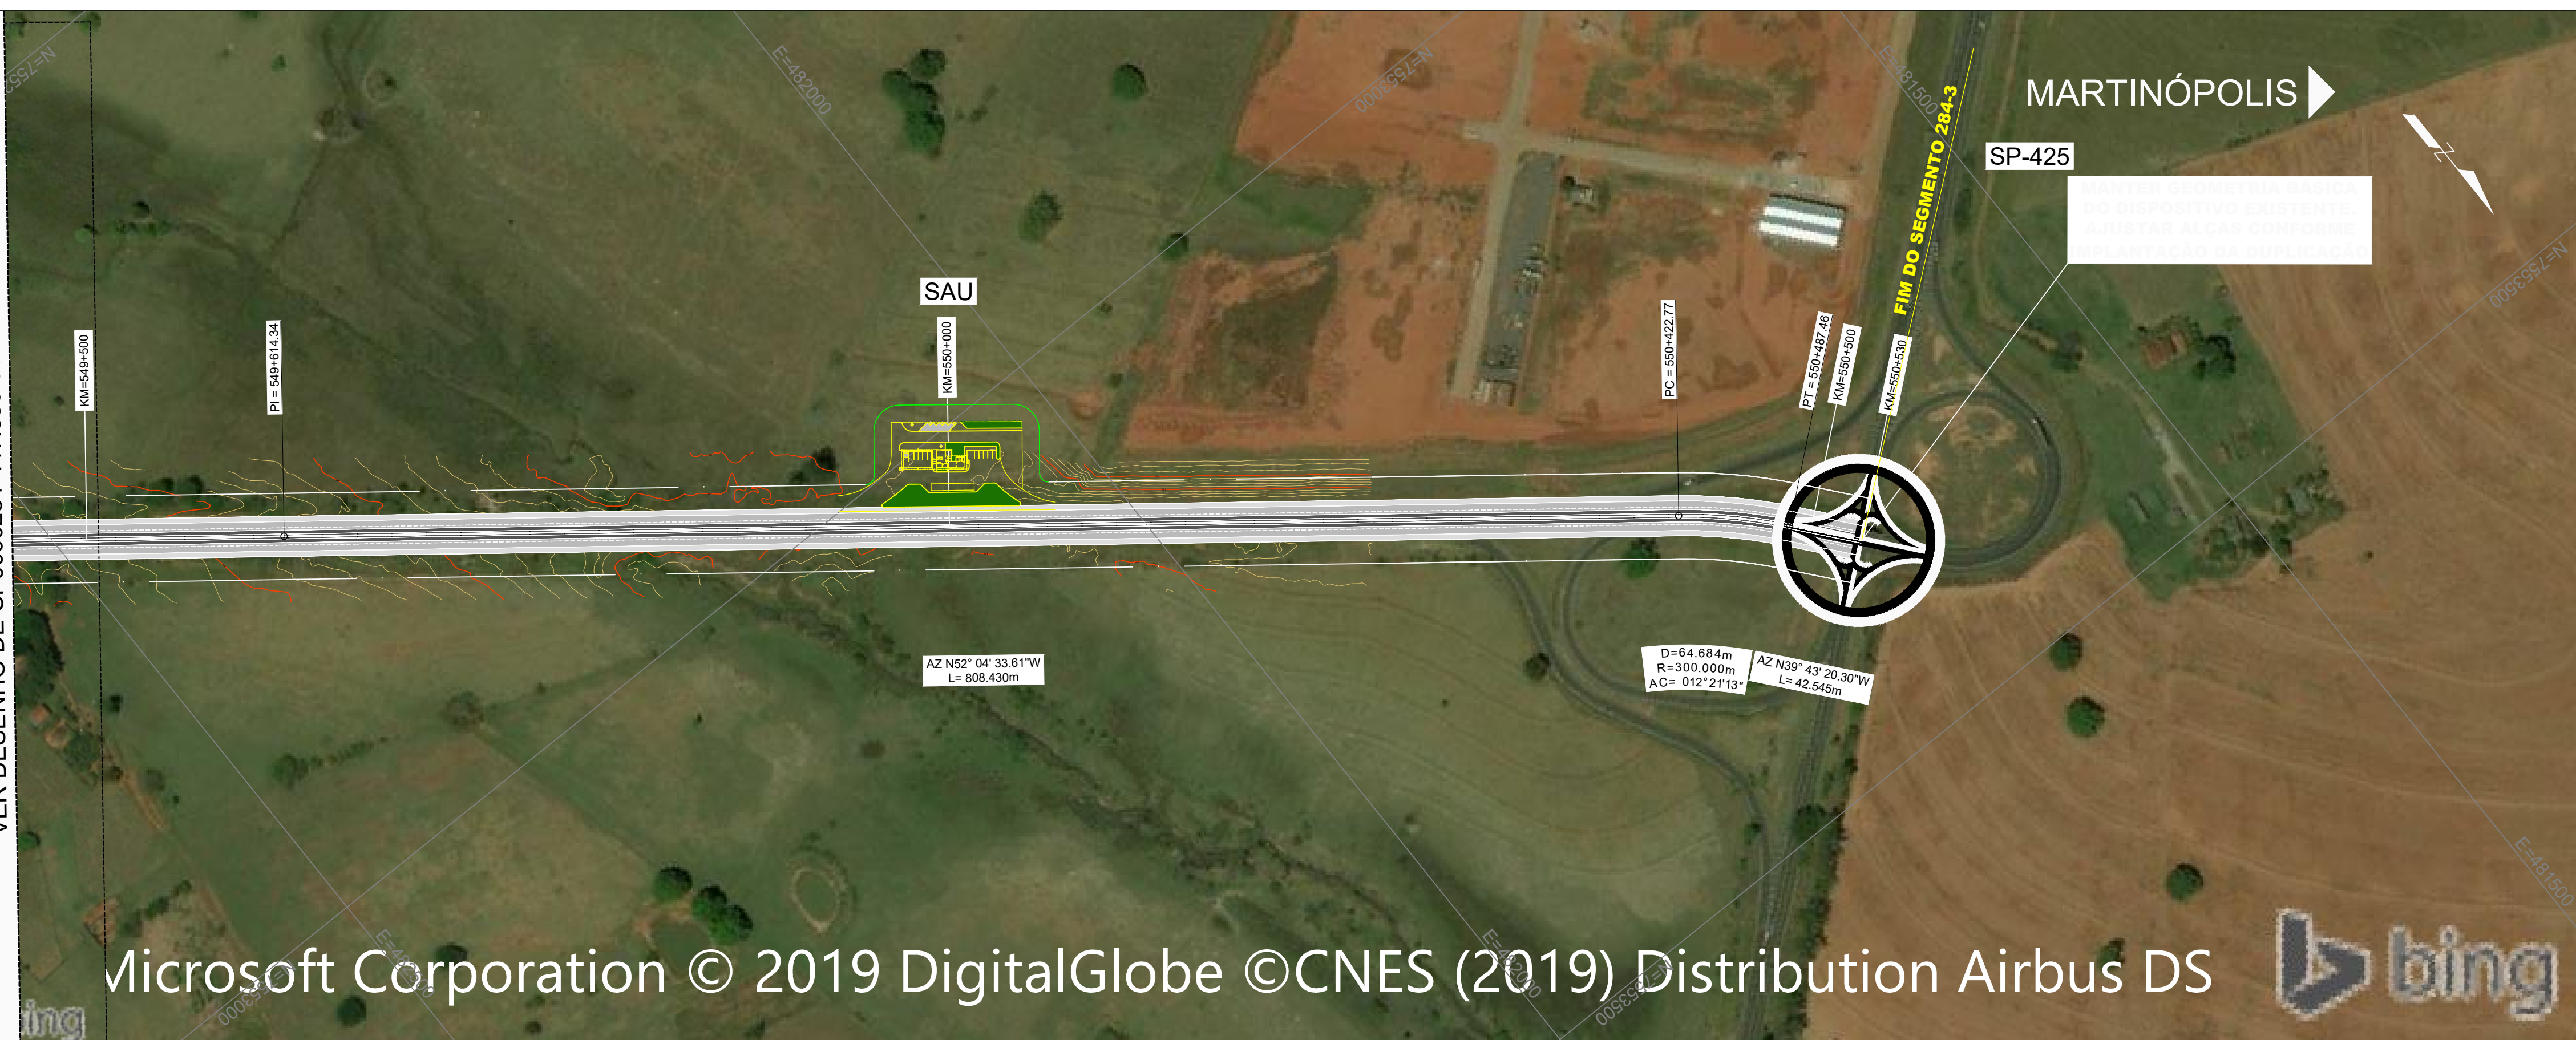[illegible]