





						 ENGENHARIA E CONSULTORIA LTDA.		IN COOPERATION WITH: 		 International Finance Corporation WORLD BANK GROUP		 ARTESP AGÊNCIA DE TRANSPORTE DO ESTADO DE SÃO PAULO		AGÊNCIA DE TRANSPORTE DO ESTADO DE SÃO PAULO	
						CONTRATO Nº: IFC 7188790		SIGLA		/		APROVAÇÃO		PROGRAMA DE CONCESSÃO RODOVIÁRIA DO ESTADO DE SÃO PAULO	
						RESP. TÊC. ALEXANDRE ZUPPOLINI				/		/		REV.	
						DESENHO GUILHERME CARVALHO				/		/		1	
						VERIF. ANTONIO ESTEVAM				/		/			
						APROV. LEANDRO PUGLIESI				/		/			
						DOCUMENTOS DE REFERÊNCIA									

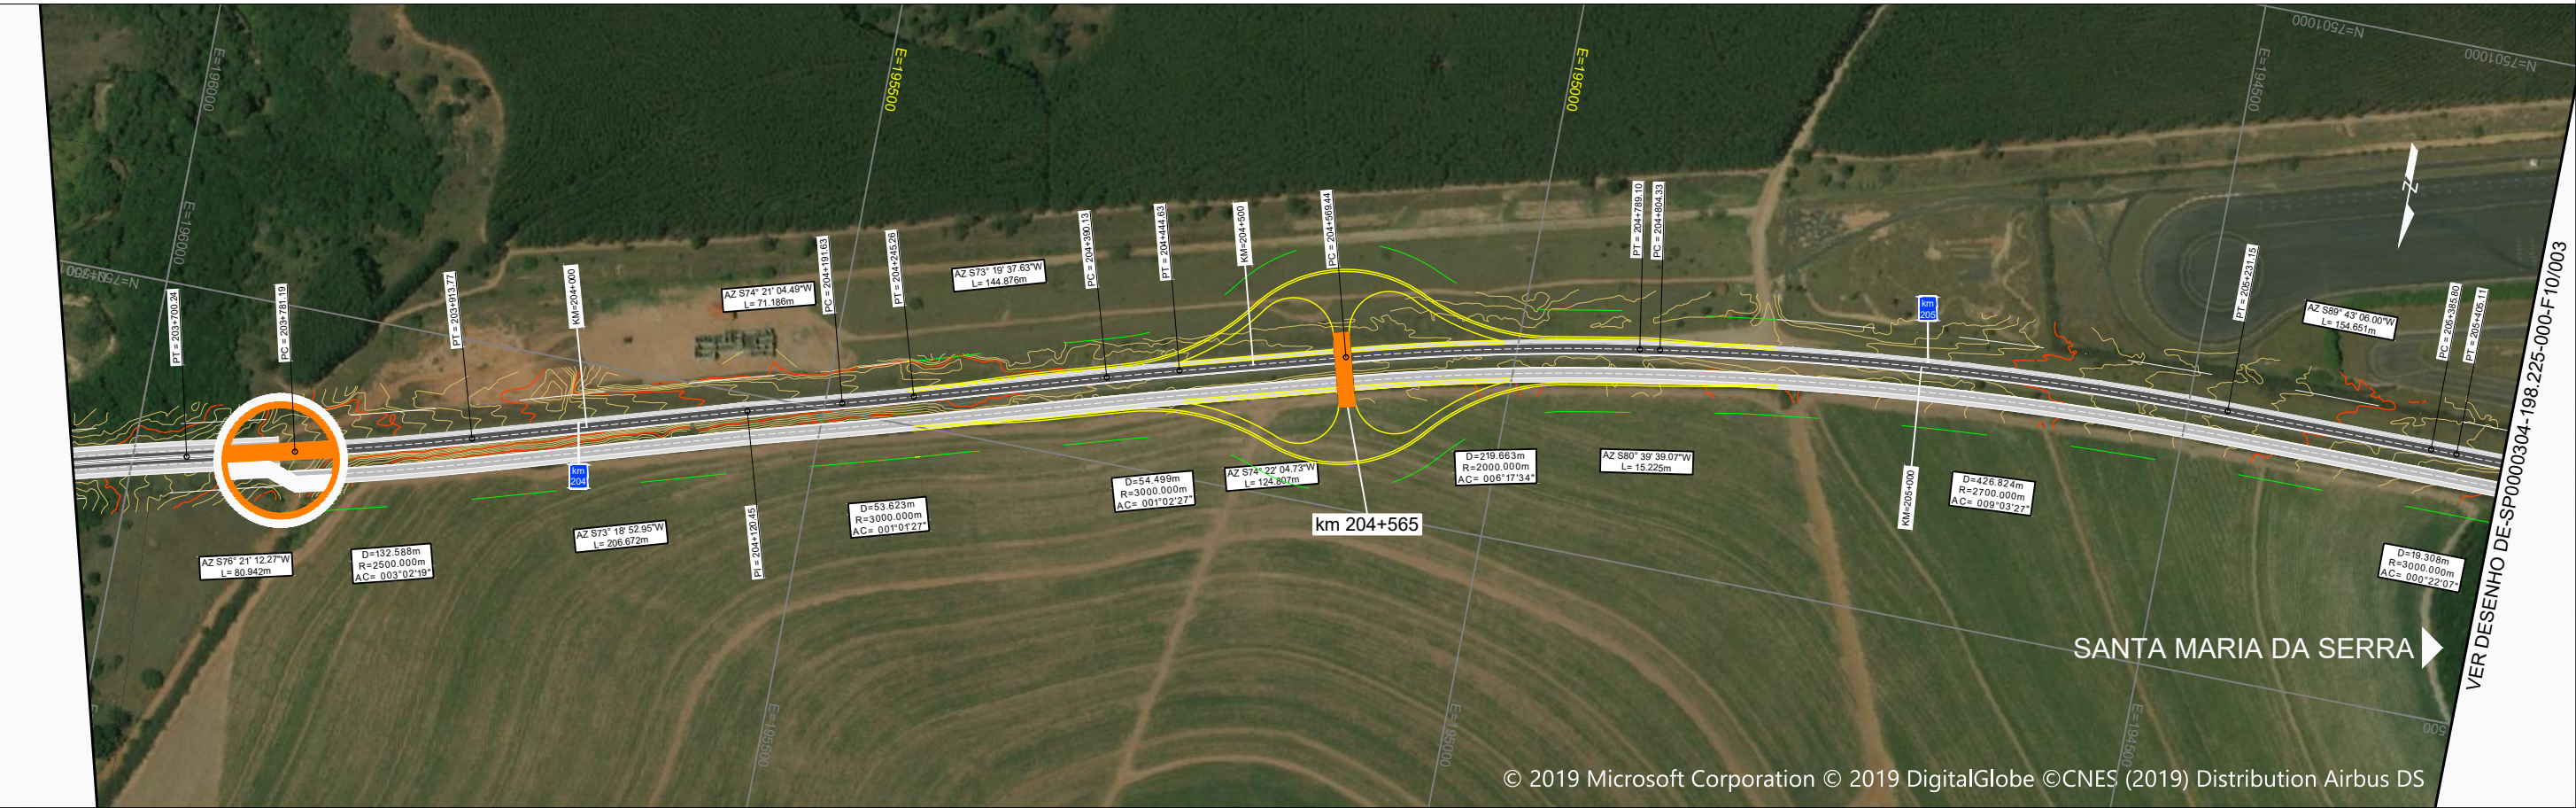

--	--	

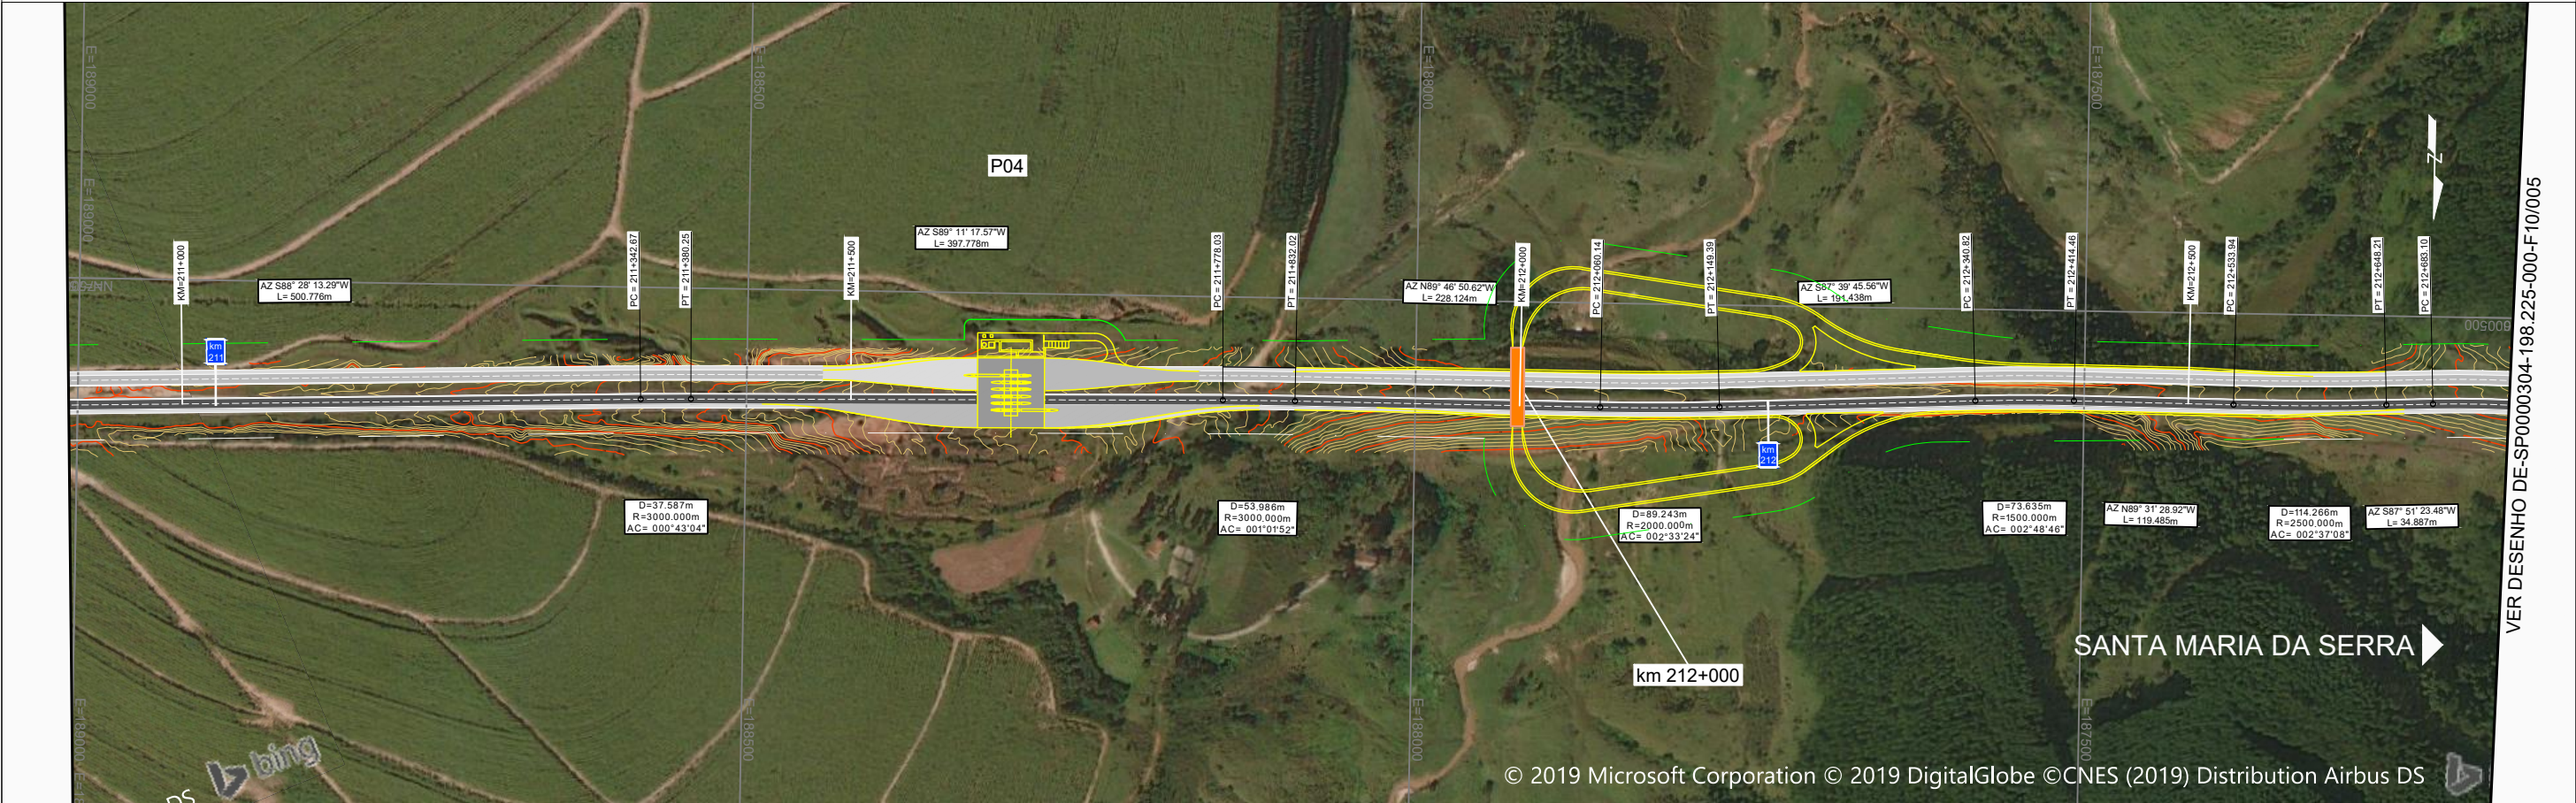

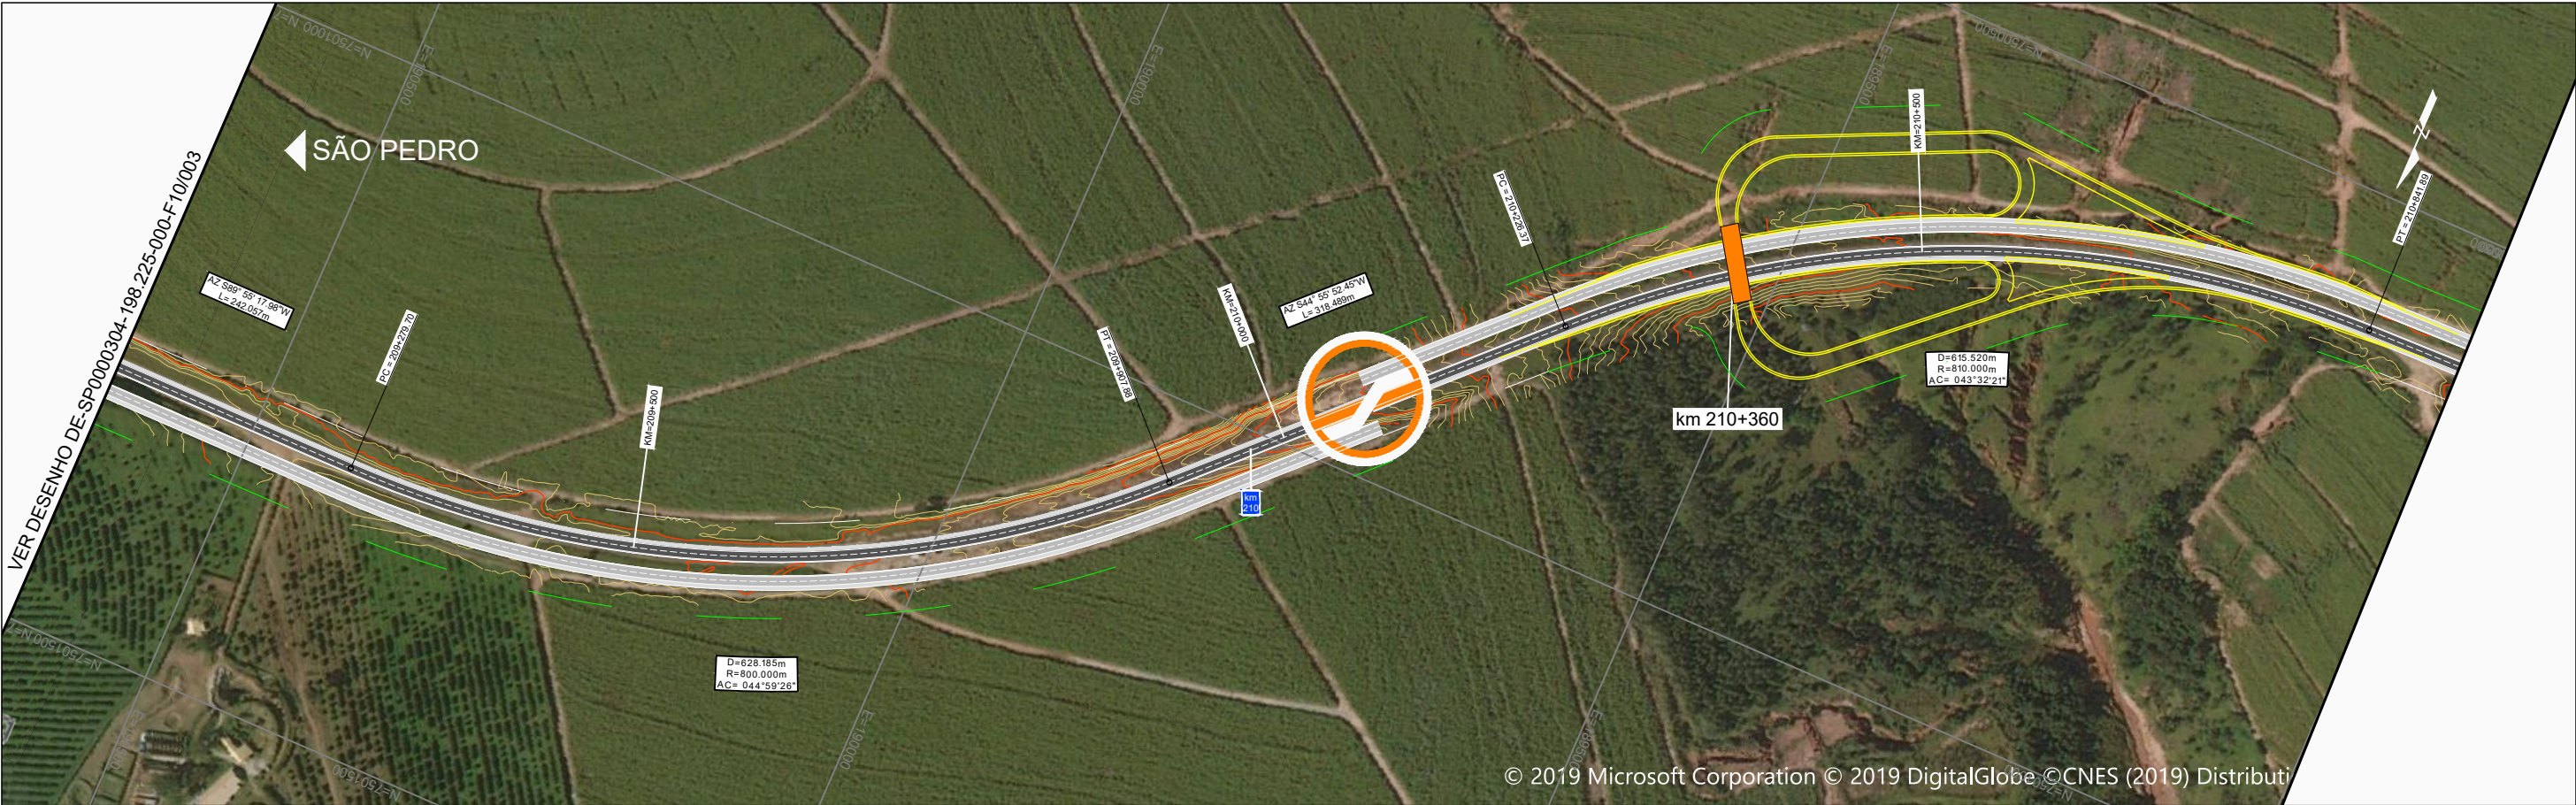



						 IN COOPERATION WITH: 		 IFC International Finance Corporation WORLD BANK GROUP		 ARTESP AGÊNCIA DE TRANSPORTE DO ESTADO DE SÃO PAULO		AGÊNCIA DE TRANSPORTE DO ESTADO DE SÃO PAULO			
						CONTRATO Nº: IFC 7188790		SIGLA		/		APROVAÇÃO		PROGRAMA DE CONCESSÃO RODOVIÁRIA DO ESTADO DE SÃO PAULO	
						RESP. T. ALEXANDRE ZUPPOLINI				/		/		ESCALA	
						DESENHO GUILHERME CARVALHO				/		/		1:5000	
						VERIF. ANTONIO ESTEVAM				/		/		ESTUDO PRÉ-FUNCIONAL SP-304	
						APROV. LEANDRO PUGLIESI				/		/		CÓDIGO Nº: DE-SP000304-198.225-000-F10/004	
										/		/		REV. 1	



--	--	



						 ENGENHARIA E CONSULTORIA LTDA.		IN COOPERATION WITH: 		 IFC International Finance Corporation WORLD BANK GROUP		 ARTESP AGÊNCIA DE TRANSPORTE DO ESTADO DE SÃO PAULO		AGÊNCIA DE TRANSPORTE DO ESTADO DE SÃO PAULO	
						CONTRATO Nº: IFC 7188790		SIGLA		/		APROVAÇÃO		PROGRAMA DE CONCESSÃO RODOVIÁRIA DO ESTADO DE SÃO PAULO	
						RESP. TÊC. ALEXANDRE ZUPPOLINI				/		/		ESCALA	
						DESENHO GUILHERME CARVALHO				/		/		1:5000	
						VERIF. ANTONIO ESTEVAM				/		/		ESTUDO PRÉ-FUNCIONAL SP-304	
						APROV. LEANDRO PUGLIESI				/		/		CÓDIGO Nº:	
														DE-SP000304-198.225-000-F10/006	
														REV.	
														1	

[illegible]

