


ELEVÇÃO A  
ESC: 1:50

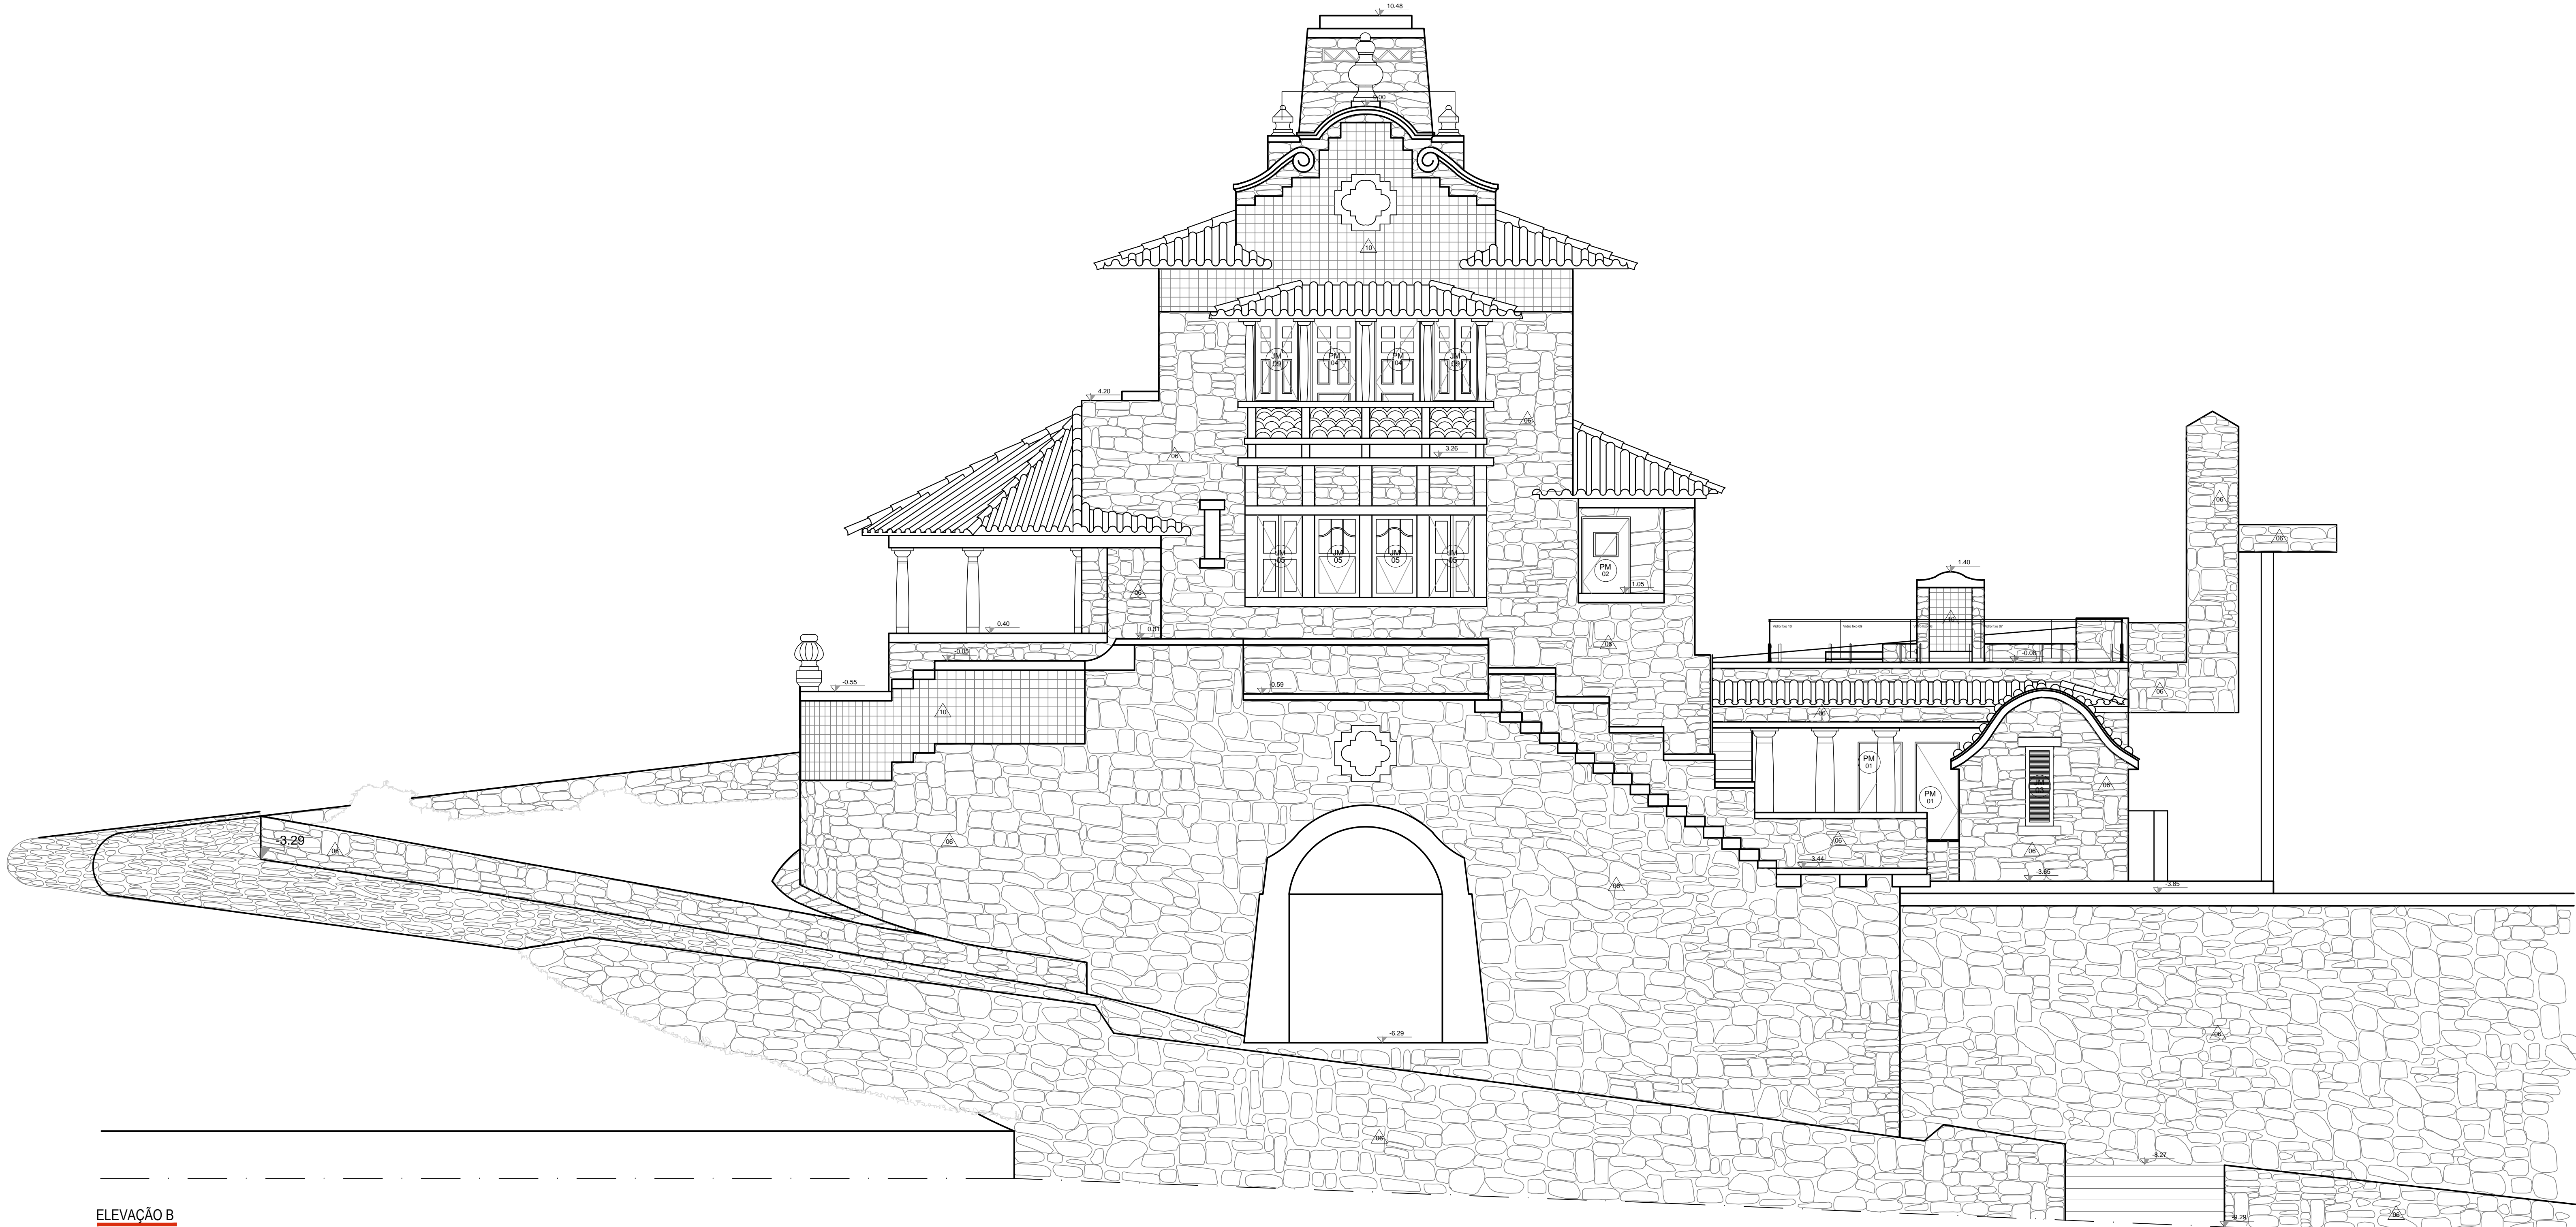

ELEVÇÃO B  
ESC: 1:50

QUADRO DE ACABAMENTOS		
△ PAREDE		
COD	TIPO	ESPECIFICAÇÃO
01	RESTAURO	PINTURA EM TINTA ACRÍLICA, COR BRANCO
02	RESTAURO	AZULEJO DE CERÂMICA LISO, COR BRANCO, DIMENSÕES 15x15cm, ESPESSURA 8mm, ALTURA 2,05m; PINTURA NA PARTE SUPERIOR EM TINTA ACRÍLICA, COR BRANCO
03	RESTAURO	AZULEJO DE CERÂMICA LISO, COR BRANCO, DIMENSÕES 15x15cm, ESPESSURA 8mm, ALTURA 1,70m; PINTURA NA PARTE SUPERIOR EM TINTA ACRÍLICA, COR BRANCO
04	RESTAURO	AZULEJO DE CERÂMICA LISO, COR BRANCO, DIMENSÕES 15x15cm, ESPESSURA 8mm, ALTURA 1,70m E 2,0m; PINTURA NA PARTE SUPERIOR EM TINTA ACRÍLICA, COR BRANCO
05	RESTAURO	PANEL EM AZULEJO COM PINTURA DECORATIVA, DIMENSÕES 15x15cm, ESPESSURA 8mm, ALTURA 1,83m; COMPOSIÇÃO DE PEDRAS EM TAMANHOS DIVERSOS NA PARTE SUPERIOR
06	RESTAURO	REVESTIMENTO EM PEDRA, TAMANHOS DIVERSOS
07	RESTAURO	AZULEJO DE CERÂMICA LISO, COR BRANCO, DIMENSÕES 15x15cm, ESPESSURA 8mm
08	RESTAURO	PINTURA EM TINTA ACRÍLICA, COR BRANCO, ALTURA 1,6m; MOLURA EM MADEIRA COM PINTURA EM TINTA ACRÍLICA CINZA, 10cm DE LARGURA; COMPOSIÇÃO DE PEDRAS EM TAMANHOS DIVERSOS NA PARTE SUPERIOR
09	RESTAURO	PINTURA EM TINTA ACRÍLICA, COR BRANCO; MOLURA EM MADEIRA COM PINTURA EM TINTA ACRÍLICA CINZA, 10cm DE LARGURA
10	RESTAURO	PANEL EM AZULEJO COM PINTURA DECORATIVA, DIMENSÕES 15x15cm, ESPESSURA 8mm
11	NOVO	LADRILHO EM CERÂMICA H=2,00m, MODELO RV DROPS TUTTI FRUTTI BR, DIMENSÕES 11x25cm, COR VERMELHO, CÓDIGO 0120016, MARCA INCEPA OU SIMILAR; PINTURA EM TINTA ACRÍLICA PREMIUM FOSCO, COR ANDEIROBA C373, SUIVIM, OU SIMILAR NO RESTANTE DAS PAREDES
□ PISO		
COD	TIPO	ESPECIFICAÇÃO
01	RESTAURO	LAJOTA CERÂMICA, COR MARROM, DIMENSÕES 16x16cm, ESPESSURA 1cm
02	RESTAURO	TÁBUAS DE MADEIRA MACIÇA SERRADA, 10cm DE LARGURA, ESPESSURA 2,5cm
03	RESTAURO	PISO EM PEDRA, TAMANHOS DIVERSOS
04	RESTAURO	PISO CIMENTICIO
05	NOVO	PORCELANATO ESMALTADO POLIDO, MODELO PE SEATTLE GRIS POL, DIMENSÕES 90x90cm, COR CINZA, CÓDIGO 6718020, MARCA INCEPA OU SIMILAR
◻ RODAPÉ		
COD	TIPO	ESPECIFICAÇÃO
01	RESTAURO	SEM RODAPÉ
02	RESTAURO	MADERA MACIÇA, ALTURA 14cm, ESPESSURA 2,5cm, ACABAMENTO BOLEADO, COM MEIA-CANA DE MADEIRA, 2x2cm
03	RESTAURO	LAJOTA CERÂMICA, COR MARROM, LARGURA 16cm, ESPESSURA 1cm, ALTURA 8cm
○ FORRO		
COD	TIPO	ESPECIFICAÇÃO
01	RESTAURO	SEM FORRO
02	RESTAURO	PAINÉIS DE MADEIRA COM MOLURA EM BARROTEAMENTO QUADRICULADO, COM PINTURA EM TINTA ACRÍLICA CINZA, ESPESSURA DOS PAINÉIS 2,5cm
03	RESTAURO	PINTURA EM TINTA ACRÍLICA, COR BRANCA, EM LAJE DE CONCRETO ARMADO
04	NOVO	FORRO DE GESSO MONOLÍTICO C/ TABICA METÁLICA
○ SOLEIRA		
COD	TIPO	ESPECIFICAÇÃO
01	RESTAURO	GRANITO POLIDO CINZA, ESPESSURA 2,5cm, TAMANHOS VARIADOS
02	RESTAURO	CIMENTO QUEIMADO, ESPESSURA 2,5cm, COMPRIMENTO VARIADO

LEGENDA

- ALVENARIA A SER MANTIDA
- À DEMOLIR / RETIRAR
- A CONSTRUIR
- DRYWALL A CONSTRUIR
- ÁREAS MOLHADAS
- ÁREA DE MATA
- JARDIM

Nº	DATA	REVISÃO	VISTO
03	10/2019	REVISÃO FINAL / COMPATIBILIZAÇÃO	
02	30/09/2019	REVISÃO GERAL	
01	29/09/2019	REVISÃO GERAL	
00	09/09/2019	EMIÇÃO INICIAL	



FUNDAÇÃO FLORESTAL  
FUNDAÇÃO PARA CONSERVAÇÃO E A PRODUÇÃO FLORESTAL DO ESTADO DE SÃO PAULO  
SEI - Setor de Engenharia e Infraestrutura



Rua Longreen, 280 - Vila Mariana - SP  
Tel.: (11) 3028-6127 / 3028-6128  
office@pupinski.com.br

CLIENTE  
FUNDAÇÃO FLORESTAL

OBRA  
ELABORAÇÃO DE PROJETO DE RESTAURO

LOCAL  
PESM - NÚCLEO ITUTINGA PILÕES - CAMINHOS DO MAR

ASSUNTO  
PROJETO DE RESTAURO - RANCHO DA MAIORIDADE  
ELEVÇÃO A E ELEVÇÃO B

RESPONSÁVEL	RET. Nº	ASSINATURA	FOLHA	ESCALA
ARQ. LUIS ANTONIO PUPINSKI	0000020244729			1:50
COORDENAÇÃO	RET. Nº	ASSINATURA	DATA	
ARQ. LUIS ANTONIO PUPINSKI	0000020244729		10/2019	
ELABORAÇÃO	ASSUNTO	REVISÃO		
ARQ. MARIANA RILLO	194_CM_PE_ARQ_RAN_FL10_R03	03		