


QUADRO DE AMBIENTES, ACABAMENTOS E ÁREAS					
LOCALIZAÇÃO		COMPRIMENTO	LARGURA		
			MEIO	MAIOR	MEIA
TRECHO 1	ATE O MONUMENTO DO PICO	141,10 METROS	2,20M	4,50M	3,50M
TRECHO 2	MONUMENTO DO PICO AO BELVEDERE	981,60 METROS	2,20M	3,00M	2,50M
TRECHO 3	BELVEDERE AO RANCHO DA MAIORIDADE	171,00 METROS	2,50M	3,50M	3,00M
TRECHO 4	RANCHO DA MAIORIDADE AO PADRÃO DO LORENA	157,10 METROS	2,50M	3,50M	3,20M
TOTAL		1450,80 METROS			
EXECUÇÃO DE RESTAURO SOBRE MATERIAIS					
◇ SERVIÇOS A SEREM EXECUTADOS					
COD	ESPECIFICAÇÃO	SEQUÊNCIA DOS SERVIÇOS A SEREM EXECUTADOS			
S1	PISO EM PEDRAS DE TAMANHOS IRREGULARES	CAPINA E LIMPEZA MANUAL			


LEGENDA

— GUARDA-CORPO EM MADEIRA

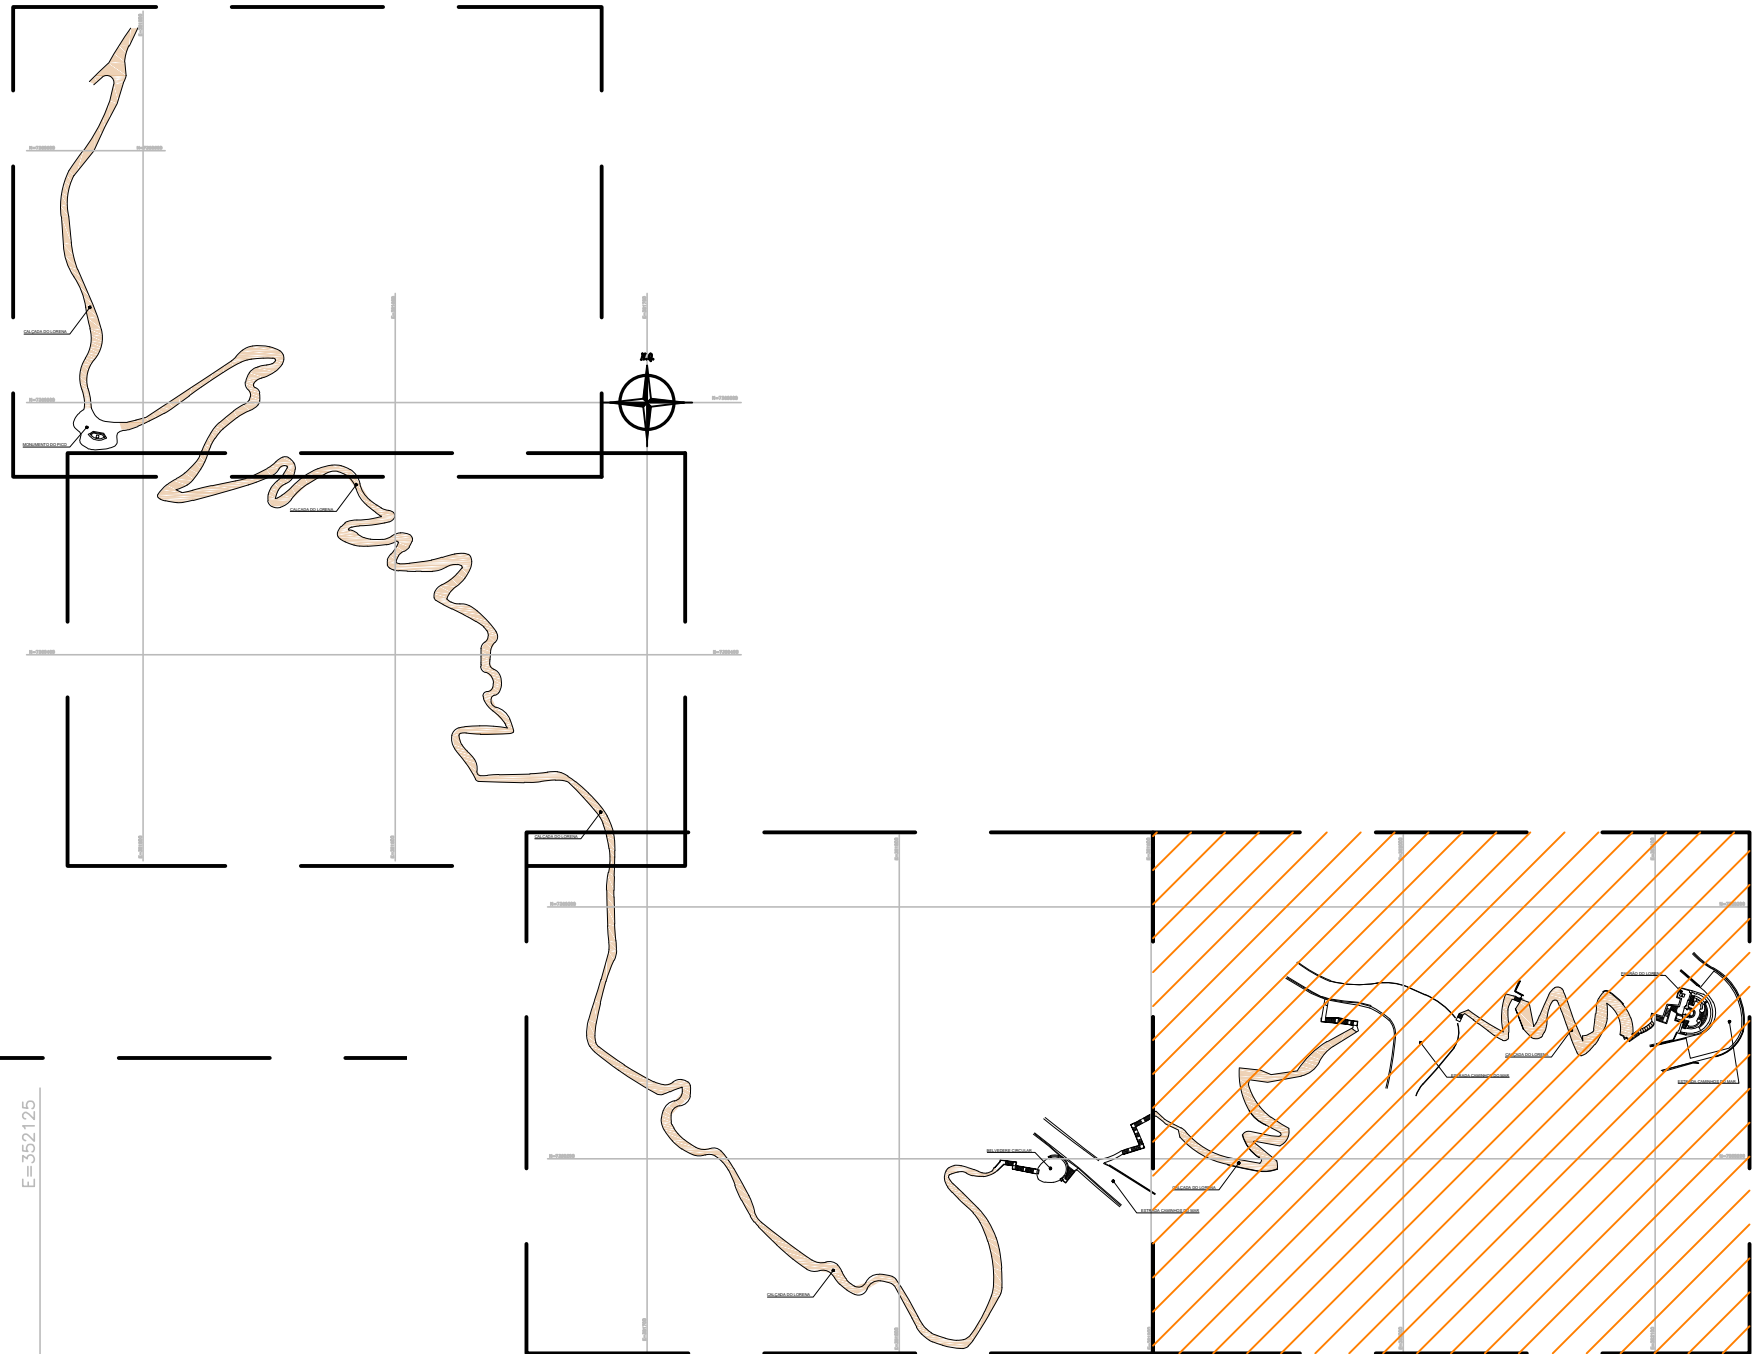

MAPA DE SITUAÇÃO AMPLIAÇÃO 4 - CALÇADA DO LORENA

ESC. 1:3000

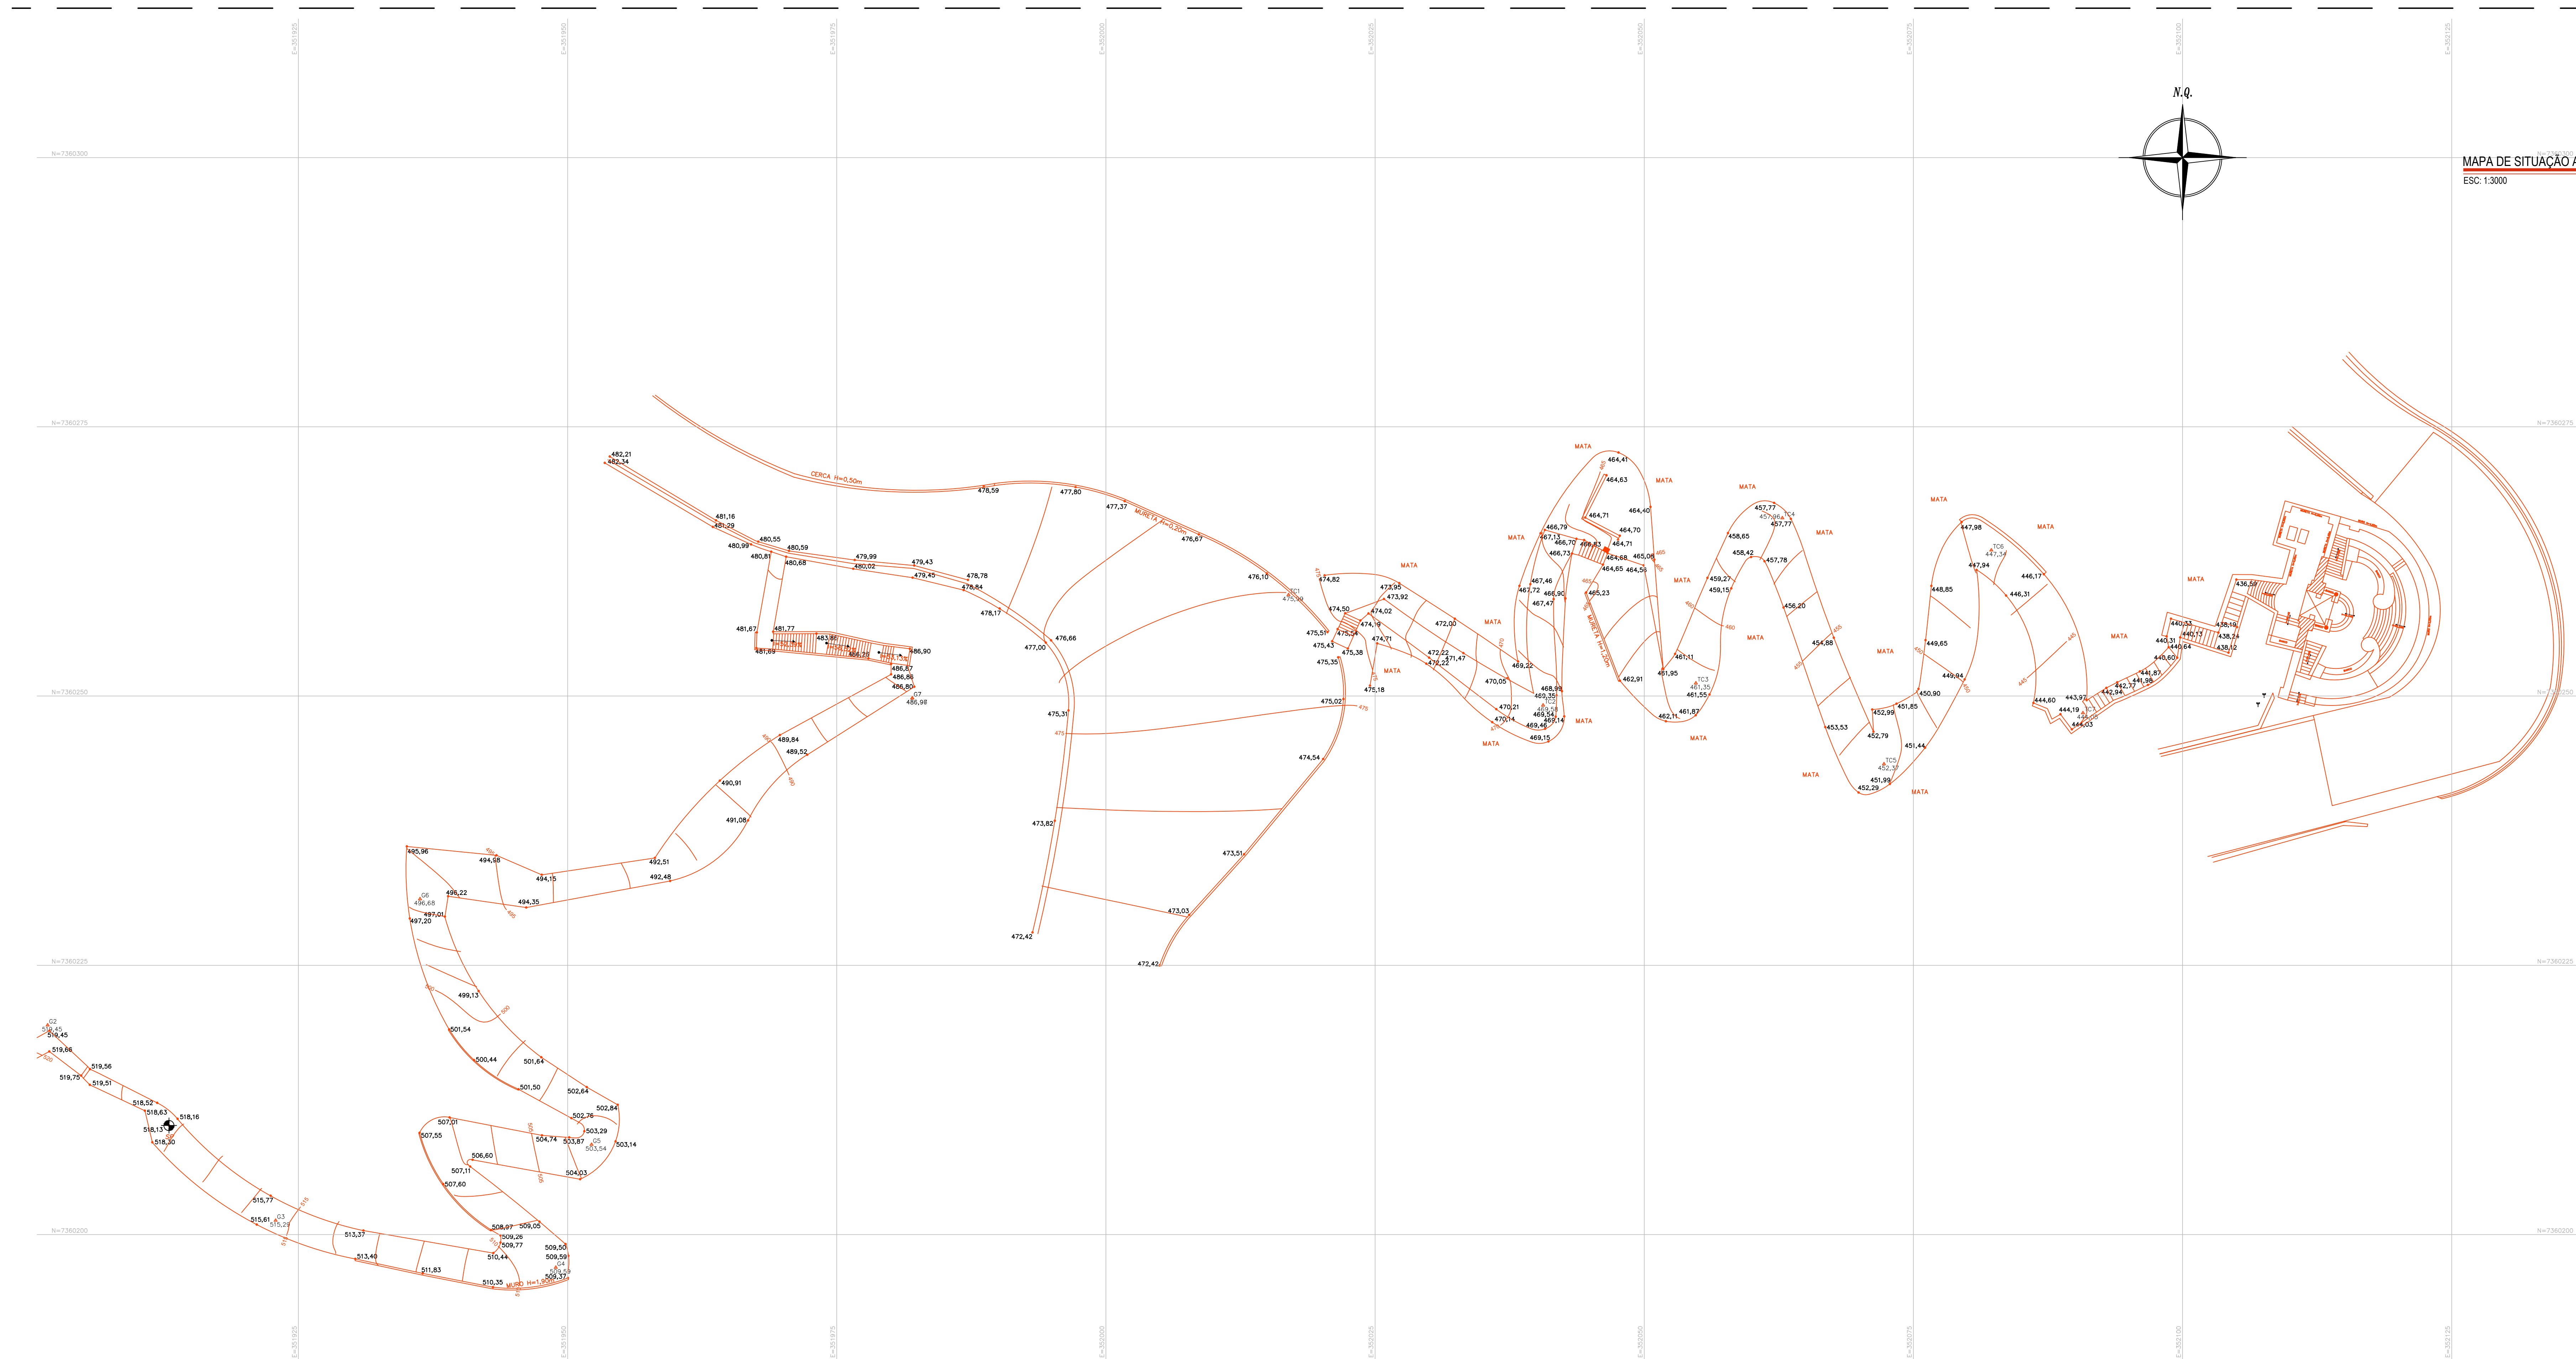

COD	IMPRES	ESPES
1	BLAZI	0.03
2	BLAZI	0.06
3	BLAZI	0.09
4	BLAZI	0.12
5	BLAZI	0.17
6	BLAZI	0.20
7	BLAZI	0.25
8	BLAZI	0.30
382	BLAZI	19.00
383	BLAZI	