
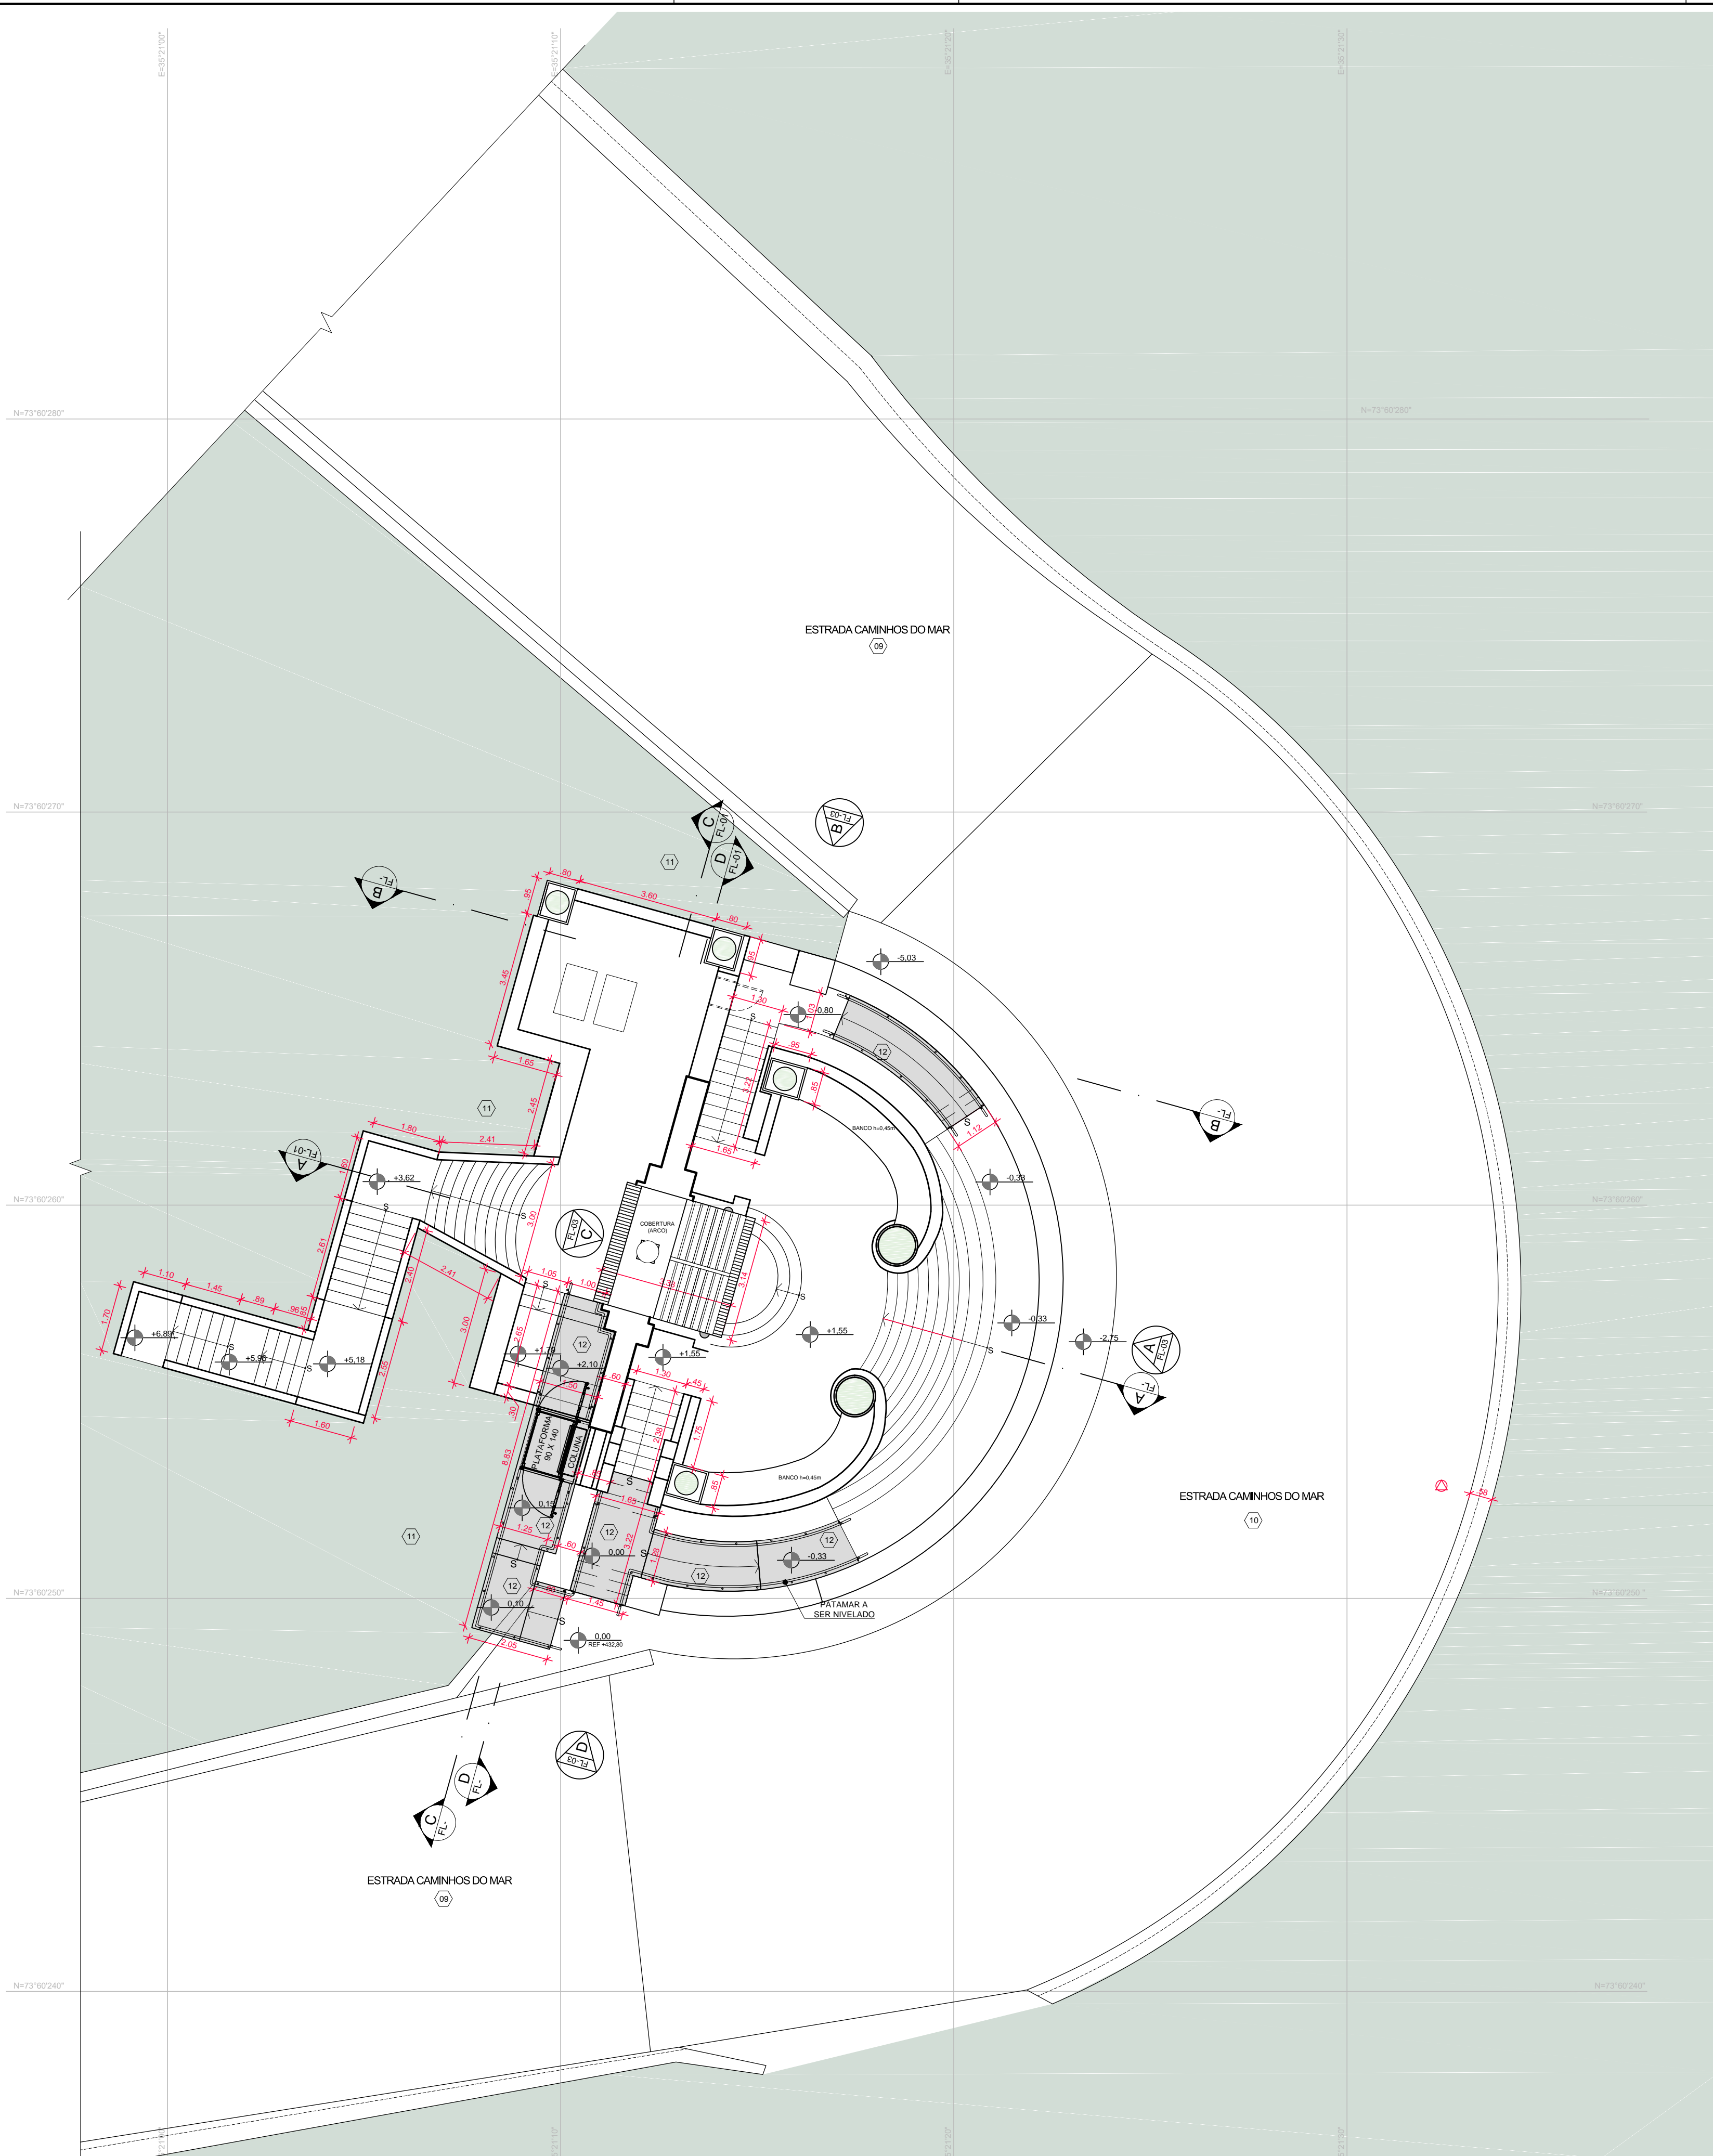


COR	IMPRES.	ESPEC.
1	BLACK	0.03
2	BLACK	0.06
3	BLACK	0.09
4	BLACK	0.13
5	BLACK	0.17
6	BLACK	0.20
7	BLACK	0.25
8	BLACK	0.30
9	BLACK	0.20
250	SÓLIDO	
251	SÓLIDO	
252	SÓLIDO	
253	SÓLIDO	
254	SÓLIDO	
255	SÓLIDO	

PLANTA DE LOCAÇÃO
ESC.: 1:100

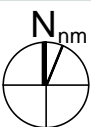

QUADRO DE AMBIENTES, ACABAMENTOS E ÁREAS										
CÔMODO	LOCAL / NÍVEL	ÁREA DO AMBIENTE	P.D.	PISO	ÁREA DO PISO	RODAPÊ	COMPR. DO RODAPÊ	PAREDE	ÁREA DA PAREDE	ÁREA DO TETO
ENTRADA SANITÁRIO	-0,80	9,89m²	2,40m	01	5,45m²	-	-	01	17m²	4,96m²
SANITÁRIO PNE FEMININO	-0,80	7,26m²	2,40m	01	4,0m²	-	-	01	17,69m²	3,95m²
SANITÁRIO PNE MASCULINO	-0,80	7,26m²	2,40m	01	4,13m²	-	-	01	16,97m²	3,95m²
QUADRO DE ÁREAS - POR PAVIMENTO										
LOCAL / NÍVEL			ÁREA DO AMBIENTE							
NÍVEL TÉRREO / + 0,00			50,60 m²							
NÍVEL TÉRREO / + 1,55			83,25 m²							
NÍVEL TÉRREO / + 2,10			67,68 m²							
NÍVEL SANITÁRIOS / - 0,80			23,22 m²							
TOTAL			224,75 m²							

LEGENDA

- ALVENARIA A SER MANTIDA
- À DEMOLIR / RETIRAR
- À CONSTRUIR
- DRYWALL À CONSTRUIR
- ÁREAS MOLHADAS
- ÁREA DE MATA
- JARDIM

PONTO DE REFERÊNCIA COM COORDENADAS:
LATITUDE (GMS) -23° 51' 26,2527"
LONGITUDE (GMS) -46° 21' 3264"
ALTITUDE GEOMÉTRICA 430,60M
(COORDENADAS SIRGAS)

QUADRO DE ACABAMENTOS		
△ PAREDE		
CÓD.	TIPO	ESPECIFICAÇÃO
01	NOVO	LADRILHO EM CERÂMICA H=2,20M, MODELO RV DROPS TUTTI FRUTTI BR, DIMENSÕES 11x25cm, COR VERMELHO, CÓDIGO 61320016, MARCA INCEPA OU SIMILAR, PINTURA EM TINTA ACRÍLICA PREMIUM FOSCO, COR ANDIROBA C373, SUVINIL OU SIMILAR NO RESTANTE DAS PAREDES
□ PISO		
CÓD.	TIPO	ESPECIFICAÇÃO
01	NOVO	PORCELANATO ESMALTADO POLIDO, MODELO PE SEATTLE GRIS POL, DIMENSÕES 90x90cm, COR CINZA, CÓDIGO 67180020, MARCA INCEPA OU SIMILAR
○ FORRO		
CÓD.	TIPO	ESPECIFICAÇÃO
01	NOVO	FORRO DE GESSO MONOLÍTICO C/ TABICA METÁLICA
◇ MATERIAS		
CÓD.	TIPO	ESPECIFICAÇÃO
01	RESTAURO	PAINEL EM AZULEJO COM PINTURA DECORATIVA, DIMENSÕES 15x15cm, ESPESSURA 8mm
02	RESTAURO	ARENITO VERMELHO
03	RESTAURO	GRANITO, PEDRAS IRREGULARES, SUPERFÍCIE HORIZONTAL COM ACABAMENTO LISO
04	RESTAURO	GRANITO, PEDRAS IRREGULARES, SUPERFÍCIE VERTICAL COM ACABAMENTO IRREGULAR
05	RESTAURO	GRANITO, PEDRAS IRREGULARES, SUPERFÍCIE VERTICAL COM ACABAMENTO LISO
06	RESTAURO	ARGAMASSA COM PINTURA EM PÓ XADREZ VERMELHO
07	RESTAURO	TELHAS DE BARRO
08	RESTAURO	COBRE
09	ENTORNO	ESTRADA REVESTIDA EM CONCRETO
10	ENTORNO	ESTRADA REVESTIDA EM PEDRA, TIPO MACADAMIA
11	ENTORNO	VEGETAÇÃO
12	NOVO	RAMPA EM CHAPA DE ALUMÍNIO XADREZ ANTIDERRAPANTE COM PINTURA ELETROSTÁTICA, COR RAL 5014

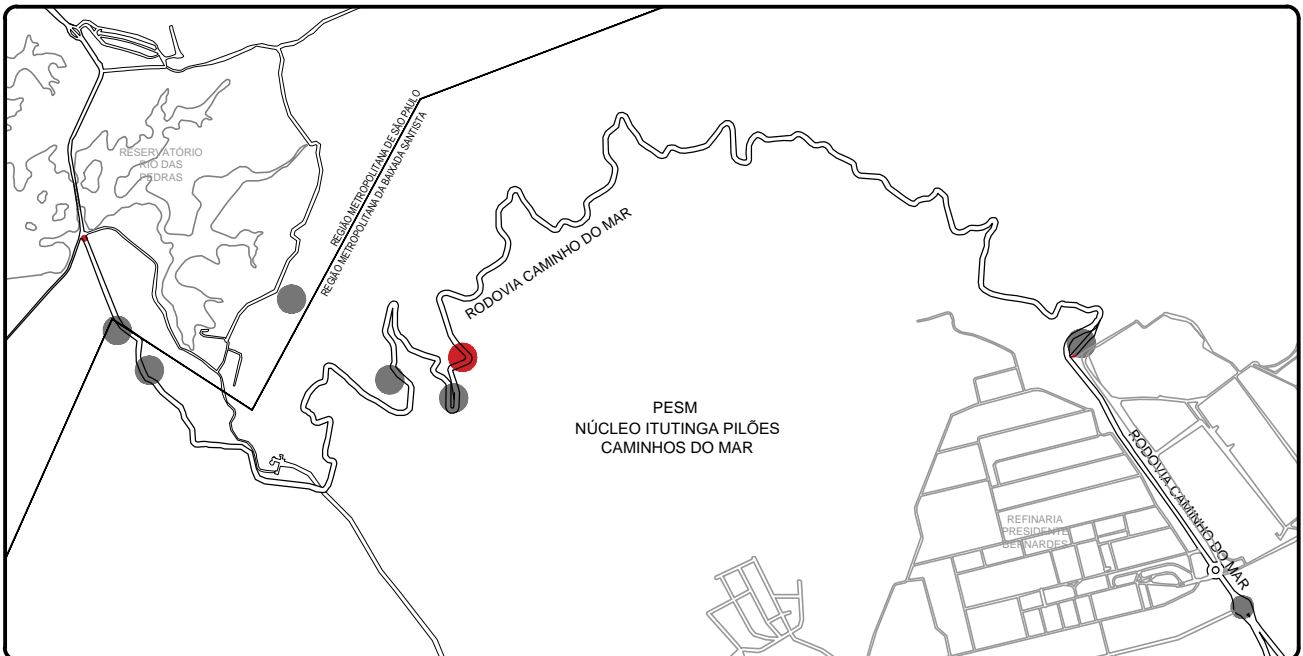


DIAGRAMA SIMPLIFICADO DE LOCALIZAÇÃO
SEM ESCALA

Nº	DATA	REVISÃO	VISTO
03	10/2019	REVISÃO FINAL / COMPATIBILIZAÇÃO	
02	30/09/2019	REVISÃO GERAL	
01	26/09/2019	REVISÃO GERAL	
00	06/09/2019	EMIÇÃO INICIAL	

FUNDAÇÃO FLORESTAL
FUNDAÇÃO PARA CONSERVAÇÃO E A PRODUÇÃO FLORESTAL DO ESTADO DE SÃO PAULO
SEI - Setor de Engenharia e Infraestrutura

office
plan
Rua Loefgreen, 280 - Vila Mariana - SP
Tel: (11) 3628-6127 / 3628-6128
officeplan@grupoffice.com.br

CLIENTE
FUNDAÇÃO FLORESTAL

OBRA
ELABORAÇÃO DE PROJETO EXECUTIVO DE RESTAURO

LOCAL
PESM - NÚCLEO ITUTINGA PILOES - CAMINHOS DO MAR

ASSUNTO
PROJETO DE RESTAURO - PADRÃO DO LORENA
PLANTA DE LOCAÇÃO

RESPONSÁVEL ARO. LUIS ANTONIO PUPINSKI	RRT. Nº 0000008244729	ASSINATURA	FOLHA PE-01/08	ESCALA 1:100
COORDENAÇÃO ARO. LUIS ANTONIO PUPINSKI	RRT. Nº 0000008244729	ASSINATURA	DATA 10/2019	
ELABORAÇÃO ARO. MARIANA RILLO	ARQUIVO 194_CM_PE_ARQ_PAD_FL01_R03	ETAPA PROJETO EXECUTIVO	REVISÃO 03	