



COD	ANEXO	ESPEC.
1	BLACK	0,03
2	BLACK	0,06
3	BLACK	0,09
33	BLACK	0,99
34	BLACK	1,02
35	BLACK	1,05
36	BLACK	1,08
66	BLACK	1,98
67	BLACK	2,01
68	BLACK	2,04
69	BLACK	2,07
70	BLACK	2,10
71	BLACK	2,13
72	BLACK	2,16
73	BLACK	2,19
74	BLACK	2,22
75	BLACK	2,25
76	BLACK	2,28
77	BLACK	2,31
78	BLACK	2,34
79	BLACK	2,37
80	BLACK	2,40
81	BLACK	2,43
82	BLACK	2,46
83	BLACK	2,49
84	BLACK	2,52
85	BLACK	2,55
86	BLACK	2,58
87	BLACK	2,61
88	BLACK	2,64
89	BLACK	2,67
90	BLACK	2,70
91	BLACK	2,73
92	BLACK	2,76
93	BLACK	2,79
94	BLACK	2,82
95	BLACK	2,85
96	BLACK	2,88
97	BLACK	2,91
98	BLACK	2,94
99	BLACK	2,97
100	BLACK	3,00

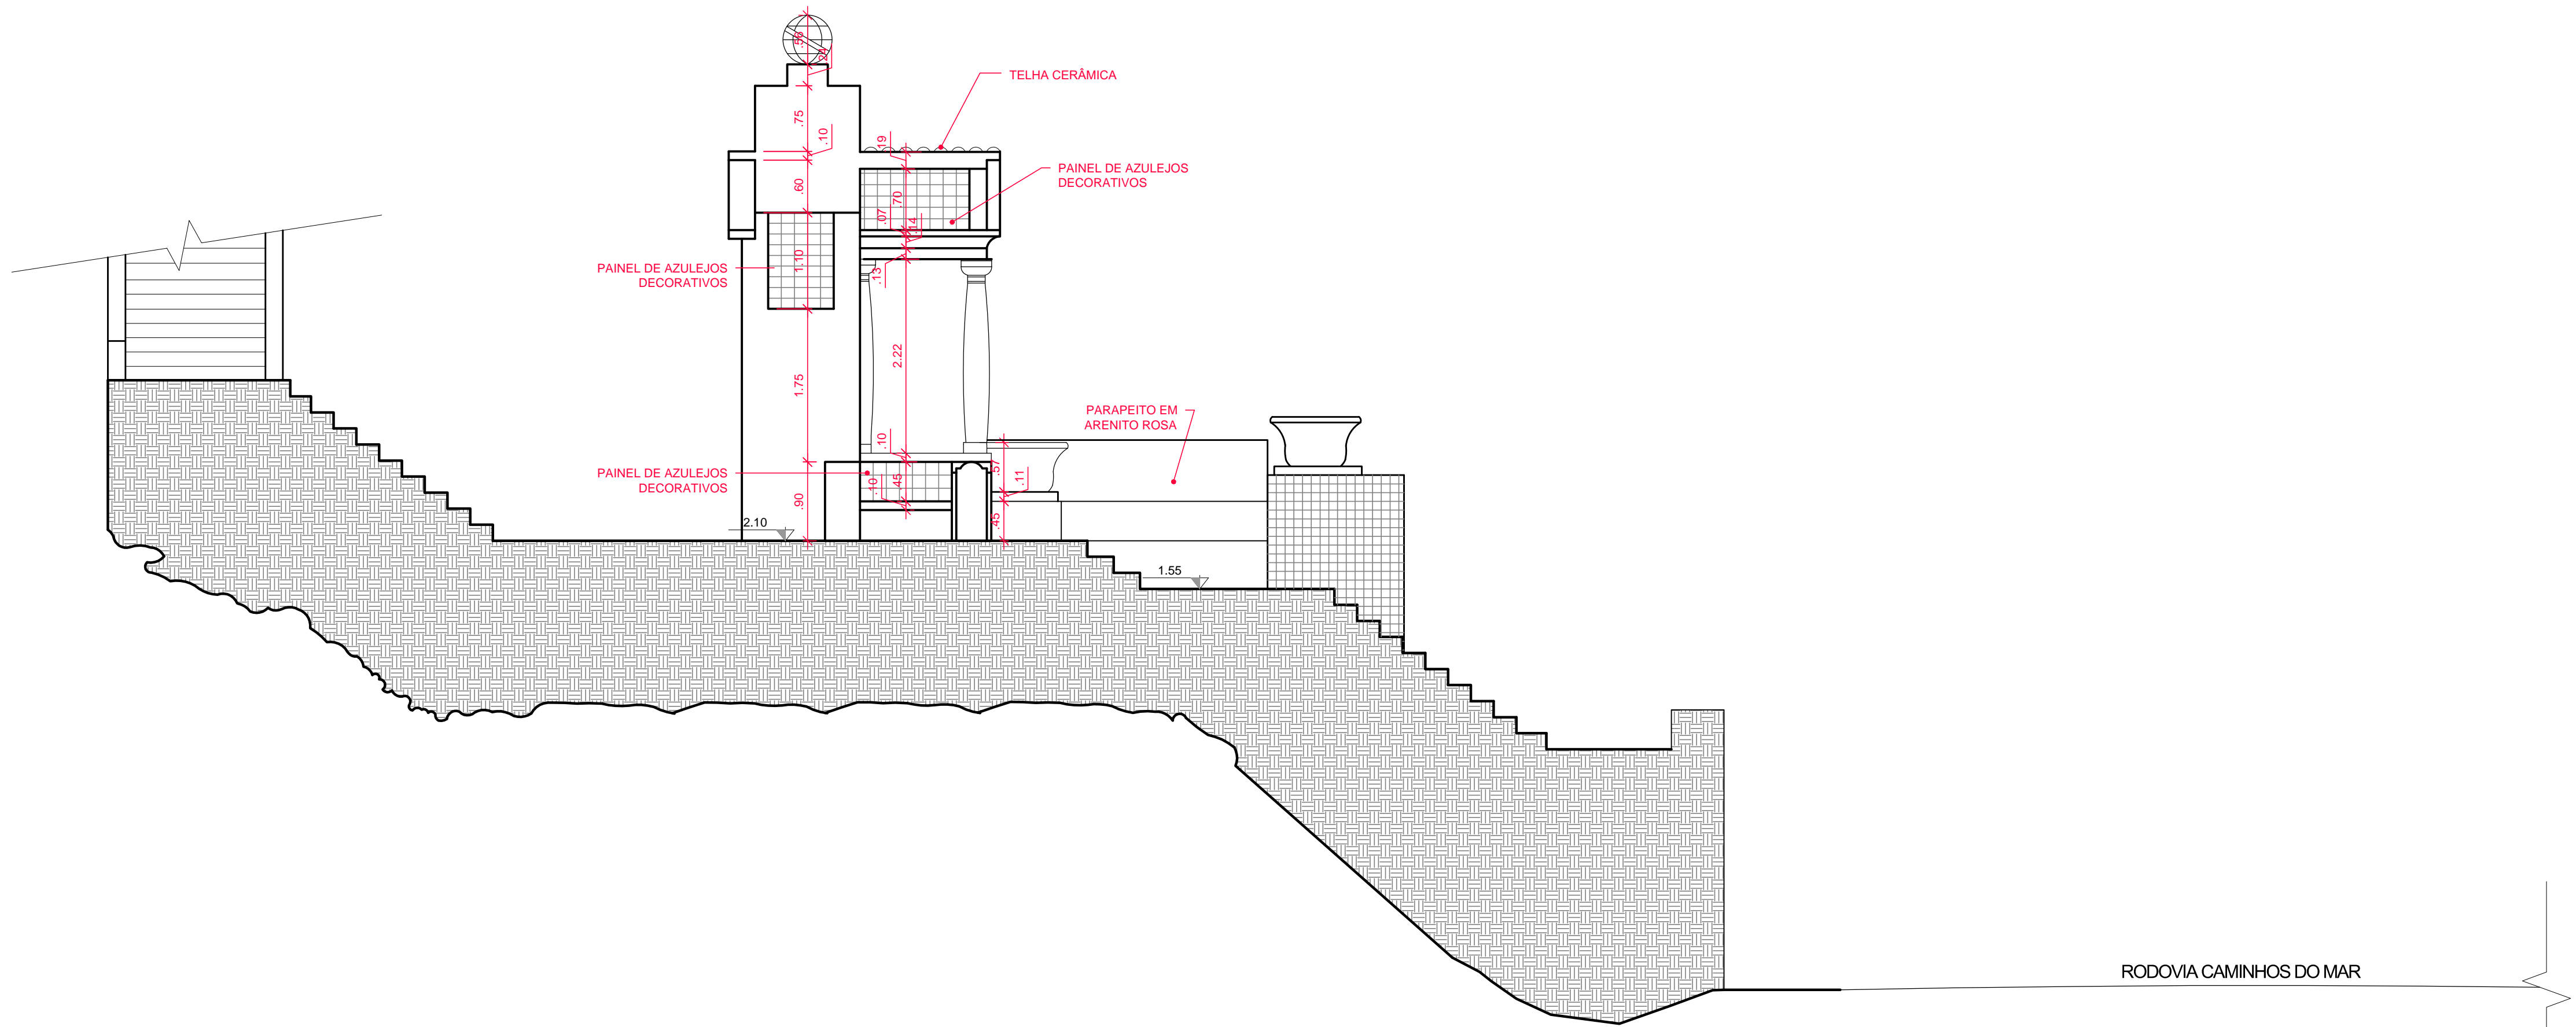


CORTE A - A
ESC.: 1:50

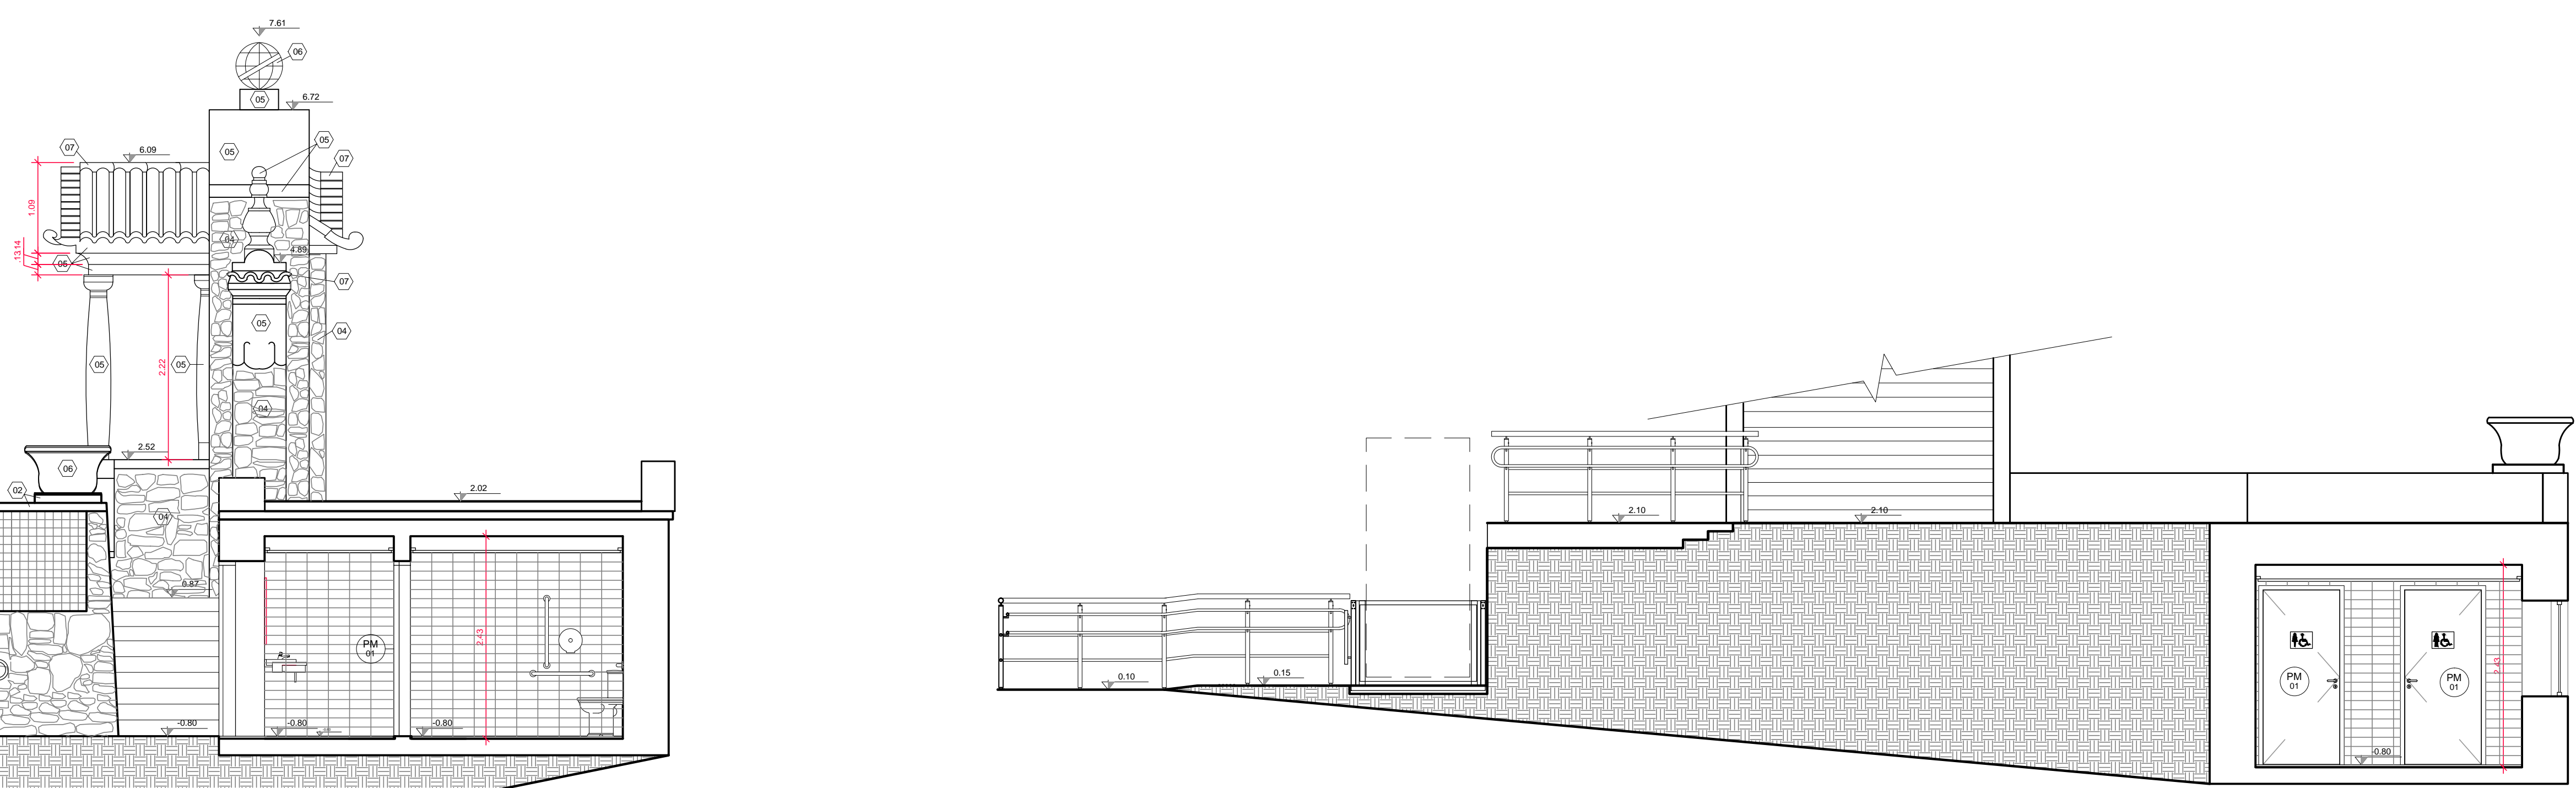

CORTE C - C
ESC.: 1:50

CORTE B - B
ESC.: 1:50

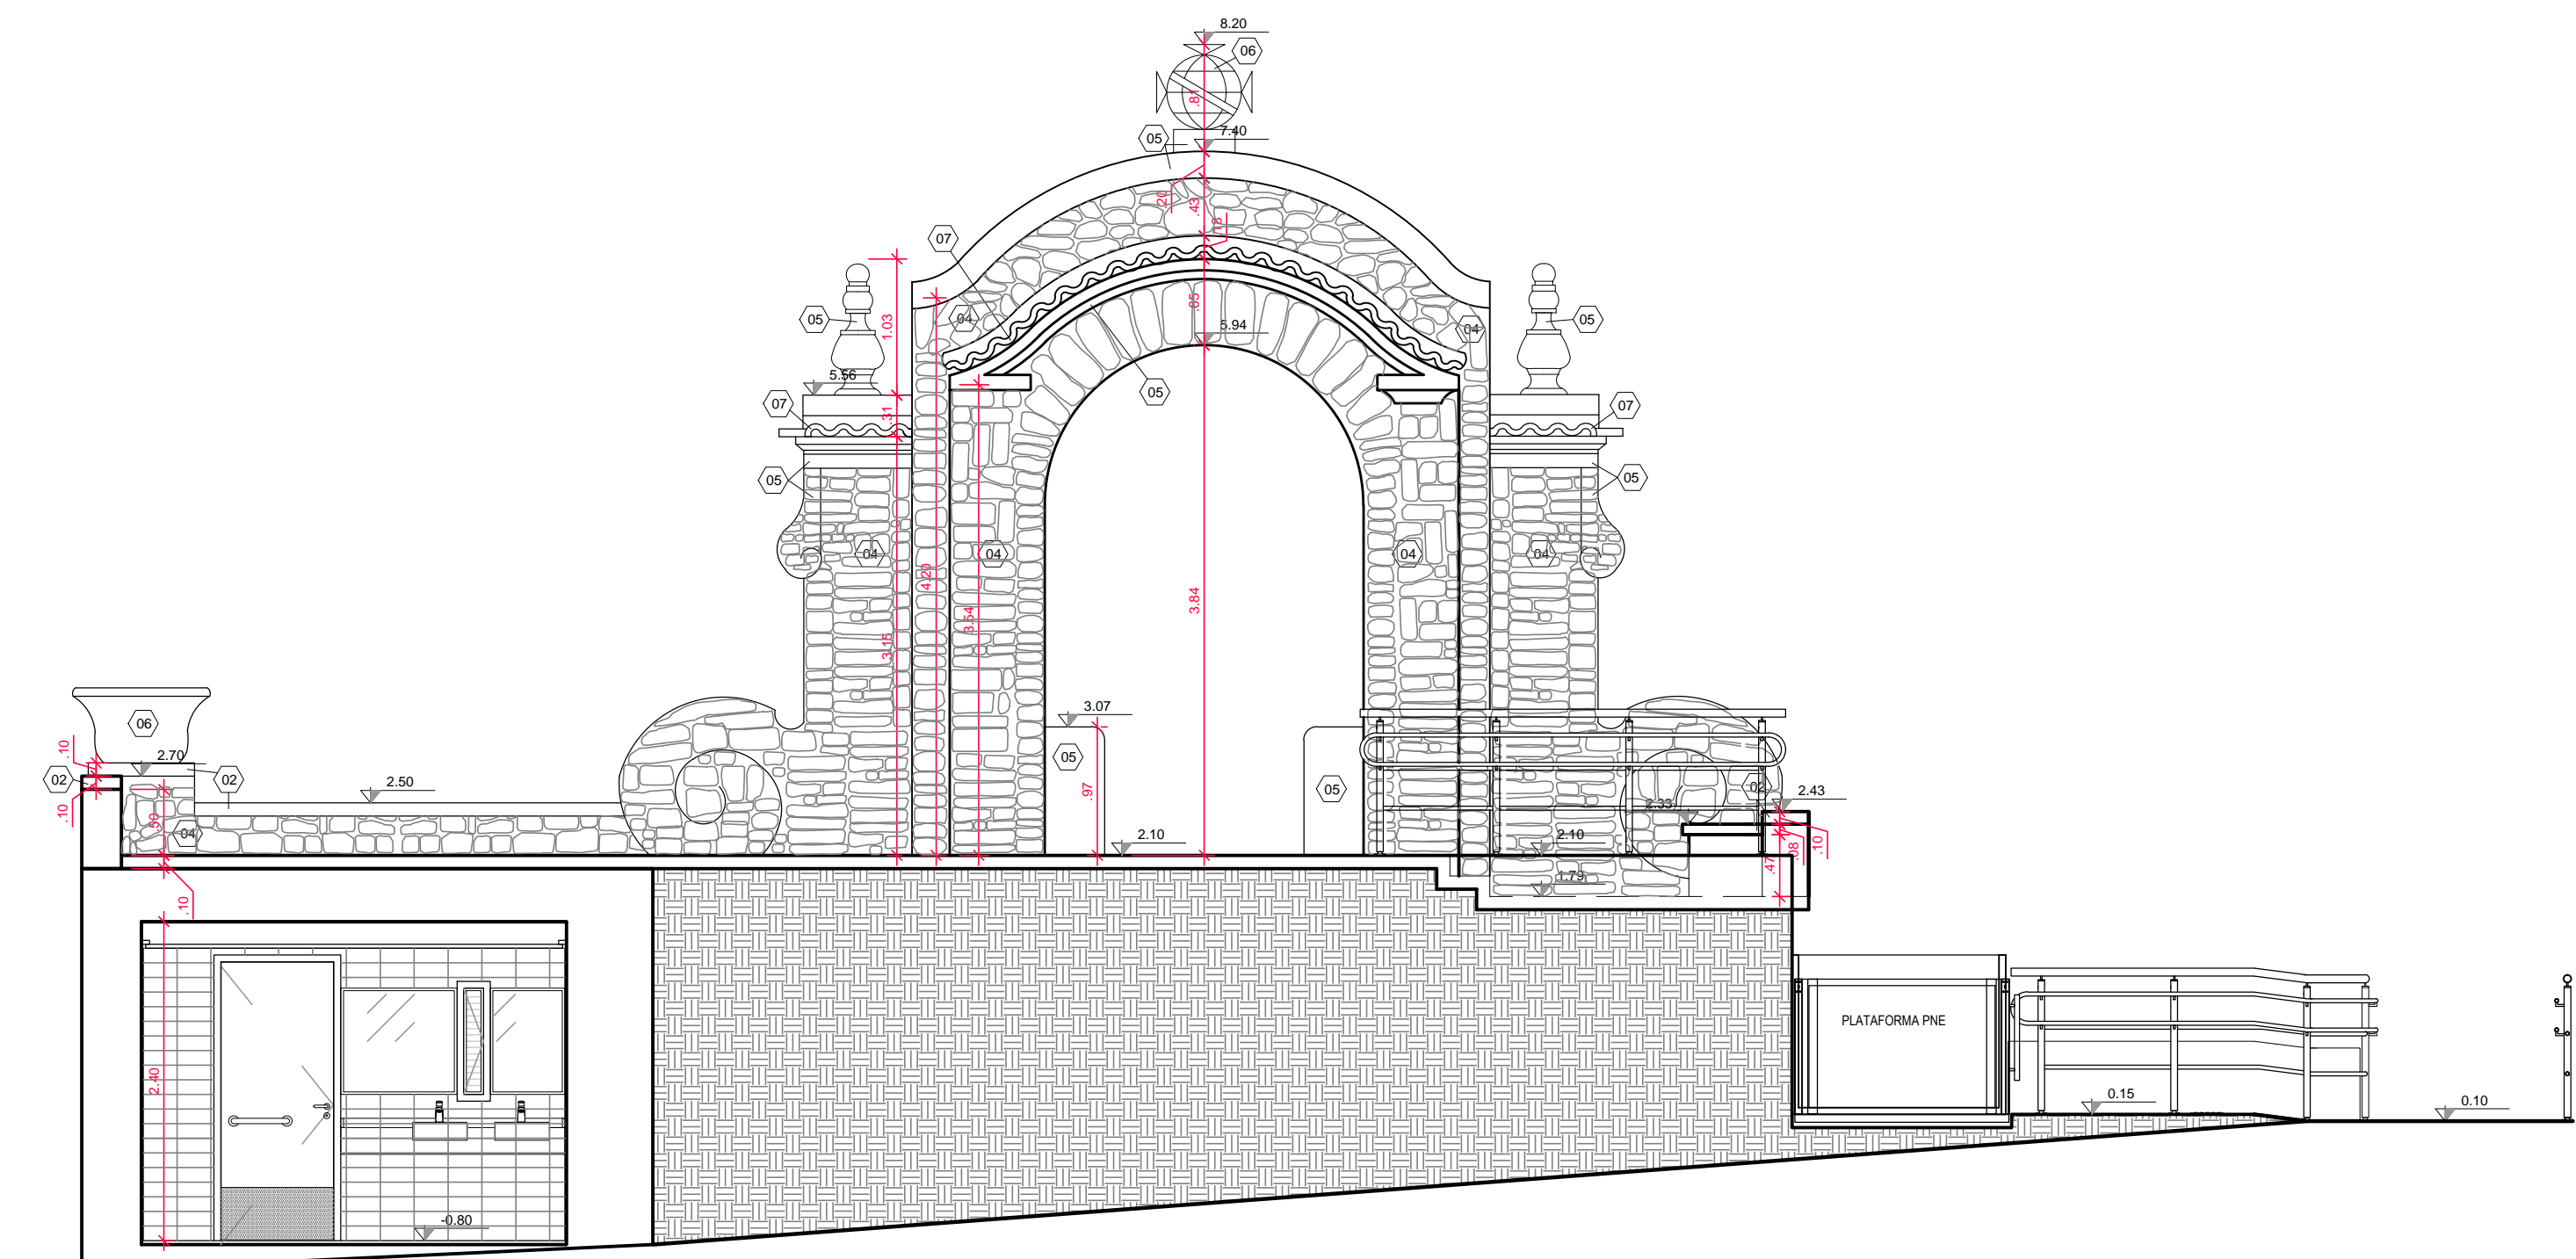

CORTE D - D
ESC.: 1:50

QUADRO DE ACABAMENTOS		
△ PAREDE		
COD	TIPO	ESPECIFICAÇÃO
01	NOVO	LADREJO EM CERÂMICA 12x20cm, MODELO RY DROPS TUTTI FRUTTI BR, DIMENSÕES 11x25cm, COR VERMELHO, CÓDIGO 8132016, MARCA INCEPA OU SIMILAR, PINTURA EM TINTA ACRÍLICA PREMIUM FOSCO, COR ANDRÓBIA C373, SUVILIN OU SIMILAR NO RESTANTE DAS PAREDES
□ PISO		
COD	TIPO	ESPECIFICAÇÃO
01	NOVO	PORCELANATO ESMALTADO POLIDO, MODELO PE SEATTLE GRIS POL, DIMENSÕES 90x90cm, COR CINZA, CÓDIGO 8718020, MARCA INCEPA OU SIMILAR
○ FORRO		
COD	TIPO	ESPECIFICAÇÃO
01	NOVO	FORRO DE GESSO MONOLÍTICO C/ TABICA METÁLICA
○ MATERIAS		
COD	TIPO	ESPECIFICAÇÃO
01	RESTAURO	PAINEL EM AZULEJO COM PINTURA DECORATIVA, DIMENSÕES 15x15cm, ESPESSURA 8mm
02	RESTAURO	ARENITO VERMELHO
03	RESTAURO	GRANITO, PEDRAS IRREGULARES, SUPERFÍCIE HORIZONTAL, COM ACABAMENTO LISO
04	RESTAURO	GRANITO, PEDRAS IRREGULARES, SUPERFÍCIE VERTICAL, COM ACABAMENTO IRREGULAR
05	RESTAURO	GRANITO, PEDRAS IRREGULARES, SUPERFÍCIE VERTICAL, COM ACABAMENTO LISO
06	RESTAURO	ARGAMASSA COM PINTURA EM PÓ XADREZ VERMELHO
07	RESTAURO	TELHAS DE BARRO
08	RESTAURO	COBRE
09	ENTORNO	ESTRADA REVESTIDA EM CONCRETO
10	ENTORNO	ESTRADA REVESTIDA EM PEDRA, TIPO MACADAMIA
11	ENTORNO	VEGETAÇÃO
12	NOVO	BAMPA EM CHAPA DE ALUMÍNIO XADREZ ANTIDERRAPANTE COM PINTURA ELETROSTÁTICA, COR RAL 5014

QUADRO DE AMBIENTES, ACABAMENTOS E ÁREAS										
CÔMODO	LOCAL / NÍVEL	ÁREA DO AMBIENTE	P.D.	ÁREA DO PISO	COBRIR DO PISO	COBRIR DO PAREDE	ÁREA DA PAREDE	ÁREA DO TETO	ÁREA DO TETO	ÁREA DO TETO
ENTRADA SANTUÁRIO	-0,80	9,89m²	2,40m	01	5,45m²	-	01	17m²	01	4,96m²
SANTUÁRIO PNE FEMININO	-0,80	7,26m²	2,40m	01	4,0m²	-	01	17,69m²	01	3,95m²
SANTUÁRIO PNE MASCULINO	-0,80	7,26m²	2,40m	01	4,13m²	-	01	18,97m²	01	3,95m²

QUADRO DE ÁREAS - POR PAVIMENTO	
LOCAL / NÍVEL	ÁREA DO AMBIENTE
NÍVEL TERREO / + 0,00	50,60 m²
NÍVEL TERREO / + 1,55	83,25 m²
NÍVEL TERREO / + 2,10	67,68 m²
NÍVEL SANTUÁRIOS / - 0,80	23,22 m²
TOTAL	224,75 m²

QUADRO DE ESQUADRIAS						
CÓD.	AMBIENTE	DIMENSÕES		QUANT.	TIPO / MATERIAL / ACABAMENTO	
		L (cm)	P (cm)			
PM01	ENTRADA SANTUÁRIO; SANT PNE FEMININO; SANT PNE MASCULINO;	90	210	03	NOVA - ABRIR - COM 01 FOLHA - PARA ALVENARIA - MADEIRA - PINTURA EM TINTA ACRILICA - BARRA DE AÇO INOX - COM CHAPA DE PROTEÇÃO NA PARTE INFERIOR	
JM01	ENTRADA SANTUÁRIO	23	75	123	RESTAURO - SEM ABERTURA - COM 01 FOLHA DE VIDRO - PARA ALVENARIA - MADEIRA - PINTURA EM TINTA ACRILICA	
JM02	ENTRADA SANTUÁRIO	42	115	85	02	RESTAURO - ABRIR - COM 01 FOLHA DE VENEZIANA - PARA ALVENARIA - MADEIRA - PINTURA EM TINTA ACRILICA
JM03	SANT PNE MASCULINO	60	120	85	02	RESTAURO - ABRIR - COM 02 FOLHAS DE VENEZIANA - PARA ALVENARIA - MADEIRA - PINTURA EM TINTA ACRILICA

QUADRO DE ESQUADRIAS A SEREM REMOVIDAS						
TIPO	AMBIENTE	DIMENSÕES			QUANT.	TIPO / MATERIAL / ACABAMENTO
		L (cm)	H (cm)	P (cm)		
PM02	ENTRADA SANITÁRIO	70	195	-	03	RESTAURO - REMOVER - ABRIR - COM 01 FOLHA - PARA ALVENARIA - MADEIRA

QUADRO DE FERRAGENS					
CÓD.	PEÇAS	QUANTIDADE POR ESQUADRIA	CÓD.	PEÇAS	QUANTIDADE POR ESQUADRIA
PM01	DOBRADICA	03	JM01	SEM PEÇAS	-
	FECHADURA	01	JM02	DOBRADICA	02
				TRINCO	01
			JM03	DOBRADICA	04 (02 POR FOLHA)
				TRINCO	01

LEGENDA

- ALVENARIA A SER MANTIDA
- A DEMOLIR / RETIRAR
- A CONSTRUIR
- DRYWALL A CONSTRUIR
- ÁREAS MOLHADAS
- ÁREA DE MATA
- JARDIM
- LUMINÁRIA DE TETO

N°	DATA	REVISÃO	VISTO
03	10/2019	REVISÃO FINAL / COMPATIBILIZAÇÃO	
02	30/09/2019	REVISÃO GERAL	
01	26/09/2019	REVISÃO GERAL	
00	06/09/2019	EMIÇÃO INICIAL	



FUNDAÇÃO FLORESTAL
FUNDAÇÃO PARA CONSERVAÇÃO E A PRODUÇÃO FLORESTAL DO ESTADO DE SÃO PAULO
SEI - Setor de Engenharia e Infraestrutura



Rua Londres, 260 - Vila Mariana - SP
Tel: (11) 3036-0177 - 3036-0108
office@office.com.br

CLIENTE
FUNDAÇÃO FLORESTAL

OBRA
ELABORAÇÃO DE PROJETO EXECUTIVO DE RESTAURO

LOCAL
PESM - NÚCLEO ITUTINGA PILÕES - CAMINHOS DO MAR

ASSUNTO
PROJETO DE RESTAURO - PADRÃO DO LORENA
CORTE A - A, CORTE B - B, CORTE C - C e CORTE D - D

RESPONSÁVEL ARG. LUIS ANTONIO PUPINSKI	RTT. Nº 000006244729	ASSINATURA	FOLHA 150 / 120
COORDENADOR ARG. LUIS ANTONIO PUPINSKI	RTT. Nº 000006244729	ASSINATURA	PE-03/08
ELABORAÇÃO ARG. MARIANA RILLO	ARQUIVO 194_CM_PE_ARQ_PAD_FL03_R03	ETAPA PROJETO EXECUTIVO	REVISÃO 03