


COR	IMPRES.	ESPEC.
1	BLACK	0.03
2	BLACK	0.08
3	BLACK	0.09
4	BLACK	0.13
5	BLACK	0.17
6	BLACK	0.20
7	BLACK	0.25
8	BLACK	0.30
9	BLACK	0.20
250	SÓLIDO	
251	SÓLIDO	
252	SÓLIDO	
253	SÓLIDO	
254	SÓLIDO	
255	SÓLIDO	

PLANTA DE FORRO - PAV. SUPERIOR

ESC.: 1:50

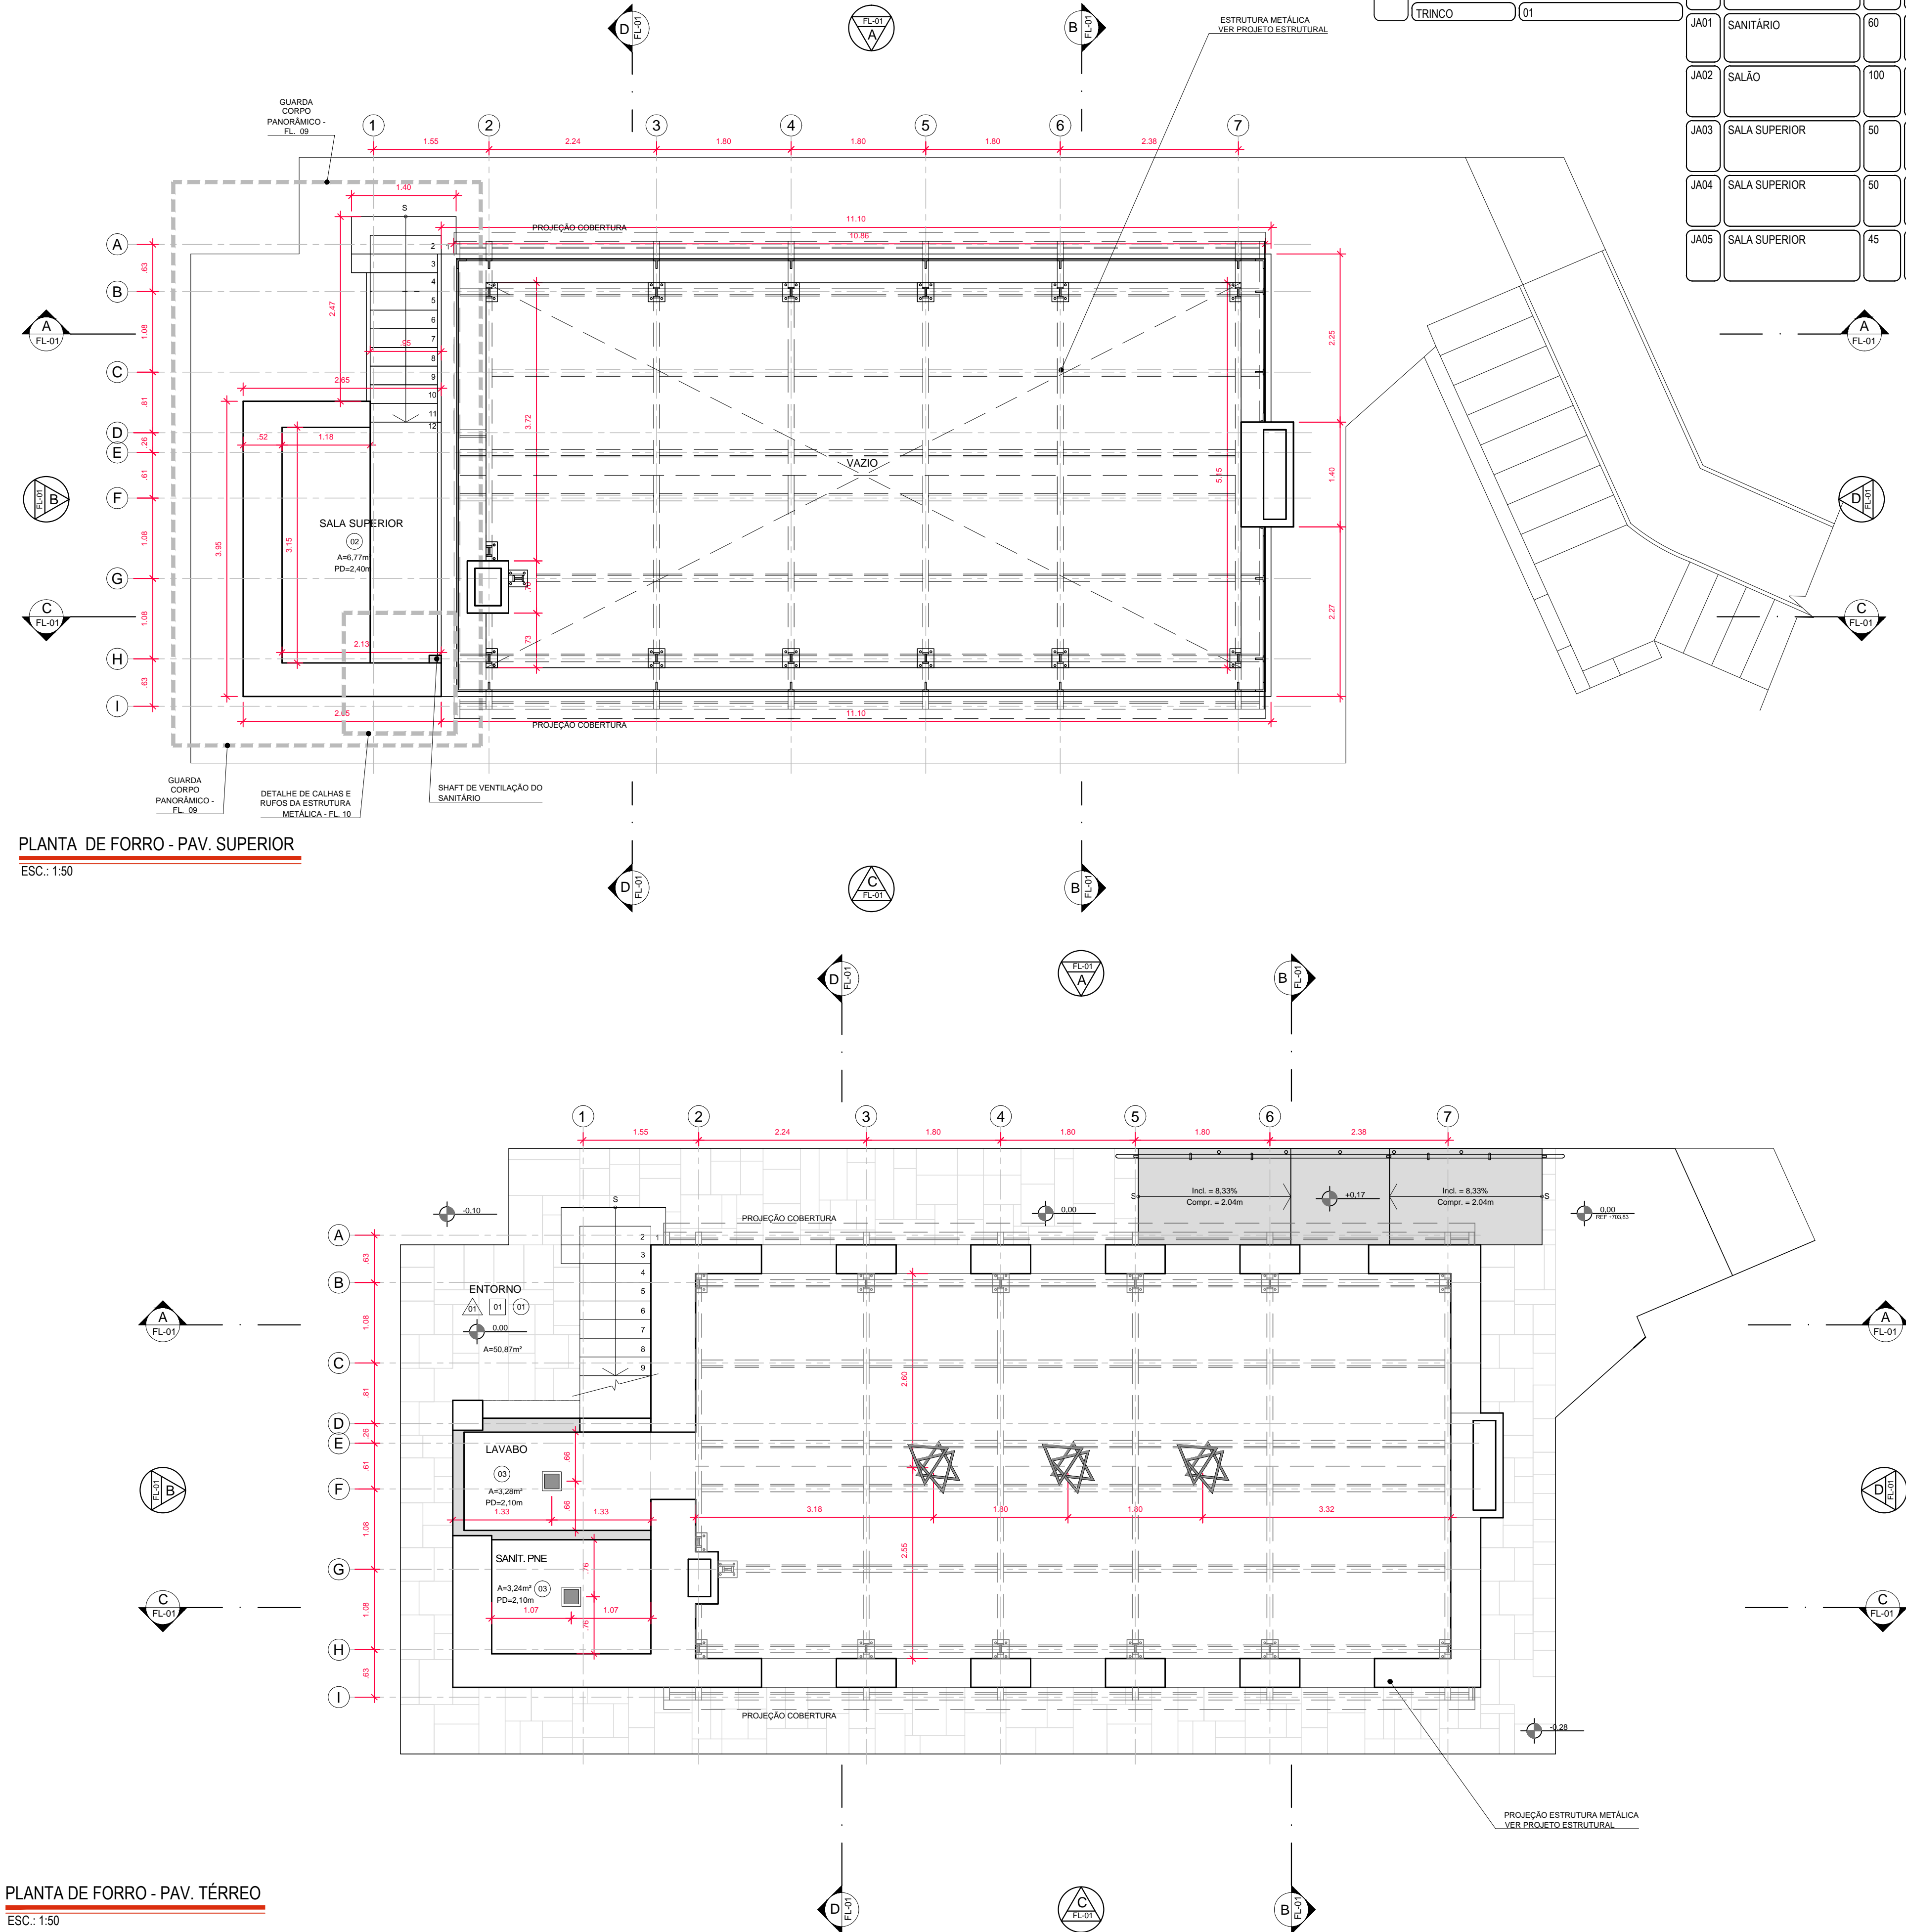

PLANTA DE FORRO - PAV. TÉRREO

ESC.: 1:50

QUADRO DE FERRAGENS

CÓD.	PEÇAS	QUANTIDADE POR ESQUADRIA
PA01	DOBRADIÇA	03
PV01	FECHADURA	01

CÓD.	PEÇAS	QUANTIDADE POR ESQUADRIA
JA01	DOBRADIÇA	02
	TRINCO	01
JA02	PINO PIVOTANTE	02
	TRINCO	01

QUADRO DE ESQUADRIAS

CÓD.	AMBIENTE	DIMENSÕES			QUANT.	TIPO / MATERIAL / ACABAMENTO
		L (cm)	H (cm)	P (cm)		
PA01	SANITÁRIO	70	210	-	01	NOVA - ABRIR - COM 01 FOLHA - PARA ALVENARIA - EM ALUMÍNIO - PINTURA ELETROSTÁTICA, COR RAL 5014
PV01	SALÃO	90	210	-	02	NOVA - ABRIR - COM 01 FOLHA - EM VIDRO - SEM PINTURA
JA01	SANITÁRIO	60	60	115	01	NOVA - MAXIM AR - COM 01 FOLHAS DE VIDRO - PARA ALVENARIA - ALUMÍNIO - PINTURA ELETROSTÁTICA, COR RAL 5014
JA02	SALÃO	100	85	125	09	NOVA - PIVOTANTE CENTRALIZADA - COM 01 FOLHAS DE VIDRO - PARA ALVENARIA DE PEDRA - ALUMÍNIO - PINTURA ELETROSTÁTICA, COR RAL 5014
JA03	SALA SUPERIOR	50	90	125	01	NOVA - FIXA - COM 01 FOLHAS DE VIDRO - PARA ALVENARIA DE PEDRA - ALUMÍNIO - PINTURA ELETROSTÁTICA, COR RAL 5014
JA04	SALA SUPERIOR	50	70	145	01	NOVA - FIXA - COM 01 FOLHAS DE VIDRO - PARA ALVENARIA DE PEDRA - ALUMÍNIO - PINTURA ELETROSTÁTICA, COR RAL 5014
JA05	SALA SUPERIOR	45	130	90	01	NOVA - FIXA - COM 01 FOLHAS DE VIDRO - PARA ALVENARIA DE PEDRA - ALUMÍNIO - PINTURA ELETROSTÁTICA, COR RAL 5014

LEGENDA

	ALVENARIA A SER MANTIDA
	À DEMOLIR / RETIRAR
	À CONSTRUIR

QUADRO DE ACABAMENTOS

△ PAREDE		
CÓD.	TIPO	ESPECIFICAÇÃO
01	RESTAURO	GRANITO, PEDRAS IRREGULARES, SUPERFÍCIE VERTICAL COM ACABAMENTO IRREGULAR
02	NOVO	LADRILHO EM CERÂMICA H=2,20M, MODELO RV DROPS TUTTI FRUTTI BR, DIMENSÕES 11x25cm, COR VERMELHO, CÓDIGO 61320016, MARCA INCEPA OU SIMILAR.
03	RESTAURO	LAJOTA CERÂMICA, COR MARROM, DIMENSÕES 16x16cm, ESPESURA 1cm
04	NOVO	REVESTIMENTO DE CIMENTO QUEIMADO SOBRE REBOCO DE NIVELAMENTO

□ PISO

CÓD.	TIPO	ESPECIFICAÇÃO
01	RESTAURO	GRANITO, PEDRAS IRREGULARES, SUPERFÍCIE HORIZONTAL COM ACABAMENTO LISO
02	RESTAURO	ARENITO VERMELHO
03	NOVO	PORCELANATO ESMALTADO POLIDO, MODELO PE SEATTLE GRIS POL, DIMENSÕES 90x90cm, COR CINZA, CÓDIGO 67180020, MARCA INCEPA OU SIMILAR

○ FORRO

CÓD.	TIPO	ESPECIFICAÇÃO
01	-	SEM FORRO
02	RESTAURO	CHAPISCO DE CIMENTO E AREIA, SEM PINTURA
03	NOVO	PINTURA EM TINTA ACRÍLICA PREMIUM FOSCO, COR ANDIROBA C373, SUVINIL OU SIMILAR, EM LAJE DE CONCRETO ARMADO

◇ MATERIAS

CÓD.	TIPO	ESPECIFICAÇÃO
01	ENTORNO	ESTRADA REVESTIDA EM CONCRETO
02	ENTORNO	VEGETAÇÃO
03	NOVO	RAMPA EM CHAPA DE ALUMÍNIO XADREZ ANTIDERRAPANTE COM PINTURA ELETROSTÁTICA, COR RAL 5014

QUADRO DE AMBIENTES, ACABAMENTOS E ÁREAS

CÔMODO	LOCAL / NÍVEL	ÁREA DO AMBIENTE	P.D.	PISO	ÁREA DO PISO	RODAPÊ	COMPR. DO RODAPÊ	PAREDE	ÁREA DA PAREDE	TETO	ÁREA DO TETO
SALÃO	TÉRREO +0,17	66,13m²	6,00m / 5,68m	02	52,01m²	-	-	01	60,06m²	01	-
CORREDOR	TÉRREO +0,17	5,66m²	2,10m	01	4,74m²	-	-	01	10,57m²	02	4,74m²
SANITÁRIO	TÉRREO +0,17	5,81m²	2,10m	03	2,55m²	-	-	02	12,09m²	03	2,45m²
ENTORNO	TÉRREO 0,00	54,16m²	-	01	54,16m²	-	-	01	108,98m²	01	-
ESCADA	-	2,99m²	-	01	2,99m²	-	-	01	-	01	-
SALA SUPERIOR	SUPERIOR +2,50	10,20m²	2,40m	01	6,77m²	-	-	03	15,24m²	02	6,77m²

QUADRO DE ÁREAS - POR PAVIMENTO

LOCAL / NÍVEL	ÁREA DO AMBIENTE
NÍVEL TÉRREO / + 0,17	253,80 m² - SALÃO / CORREDOR / SANITÁRIO
NÍVEL SUPERIOR / + 2,50	10,20 m² - SALA SUPERIOR
TOTAL	264,00 m²

QUADRO DE LUMINÁRIAS

LEGENDA	MODELO
	PLAFON DE SOBREPOR, QUADRADO, EM ALUMÍNIO, COR BRANCO, PARA LAMPADA DE LED, DIMENSÕES 3CM X 30CM X 30CM, YAMAMURA OU SIMILAR
	PENDENTE TRIANGLE EM ALUMÍNIO PINTADO COM DIFUSOR EM ACRÍLICO LEITOSO E ILUMINAÇÃO LED, PONTOLUCE OU SIMILAR

Nº	DATA	REVISÃO	VISTO
03	10/2019	REVISÃO FINAL / COMPATIBILIZAÇÃO	
02	30/09/2019	REVISÃO GERAL	
01	26/09/2019	REVISÃO GERAL	
00	06/09/2019	EMIÇÃO INICIAL	



FUNDAÇÃO FLORESTAL
FUNDAÇÃO PARA CONSERVAÇÃO E A PRODUÇÃO FLORESTAL DO ESTADO DE SÃO PAULO
SEI - Setor de Engenharia e Infraestrutura



Rua Loefgreen, 280 - Vila Mariana - SP
Tel.: (11) 3628-6127 / 3628-6128
officeplan@grupoffice.com.br

CLIENTE FUNDAÇÃO FLORESTAL
OBRA ELABORAÇÃO DE PROJETO EXECUTIVO DE RESTAURO
LOCAL PESM - NÚCLEO ITUTINGA PILÕES - CAMINHOS DO MAR
ASSUNTO PROJETO DE RESTAURO - RUÍNA PLANTA DE FORRO - TÉRREO E SUPERIOR

RESPONSÁVEL ARQ. LUIS ANTONIO PUPINSKI	RRT. Nº 0000008244729	ASSINATURA	FOLHA PE-03/10	ESCALA 1:50
COORDENAÇÃO ARQ. LUIS ANTONIO PUPINSKI	RRT. Nº 0000008244729	ASSINATURA		DATA 10/2019
ELABORAÇÃO ARQ. MARIANA RILLO	ARQUIVO 194_CM_PE_ARQ_RUI_FL03_R03	ETAPA PROJETO EXECUTIVO	REVISÃO 03	