


QUADRO DE AMBIENTES, ACABAMENTOS E ÁREAS					
LOCALIZAÇÃO		COMPRIMENTO	LARGURA		
			MEIO	MAIOR	MEIA
TRECHO 1	ATE O MONUMENTO DO PICO	141,10 METROS	2,20M	4,50M	3,50M
TRECHO 2	MONUMENTO DO PICO AO BELVEDERE	981,60 METROS	2,20M	3,00M	2,50M
TRECHO 3	BELVEDERE AO RANCHO DA MAIORIDADE	171,00 METROS	2,50M	3,50M	3,00M
TRECHO 4	RANCHO DA MAIORIDADE AO PADRÃO DO LORENA	157,10 METROS	2,50M	3,50M	3,20M
TOTAL		1450,80 METROS			
EXECUÇÃO DE RESTAURO SOBRE MATERIAIS					
◇ SERVIÇOS A SEREM EXECUTADOS					
COD	ESPECIFICAÇÃO	SEQUÊNCIA DOS SERVIÇOS A SEREM EXECUTADOS			
S1	PISO EM PEDRAS DE TAMANHOS IRREGULARES	CAPINA E LIMPEZA MANUAL			


LEGENDA

GUARDA-CORPO EM MADEIRA

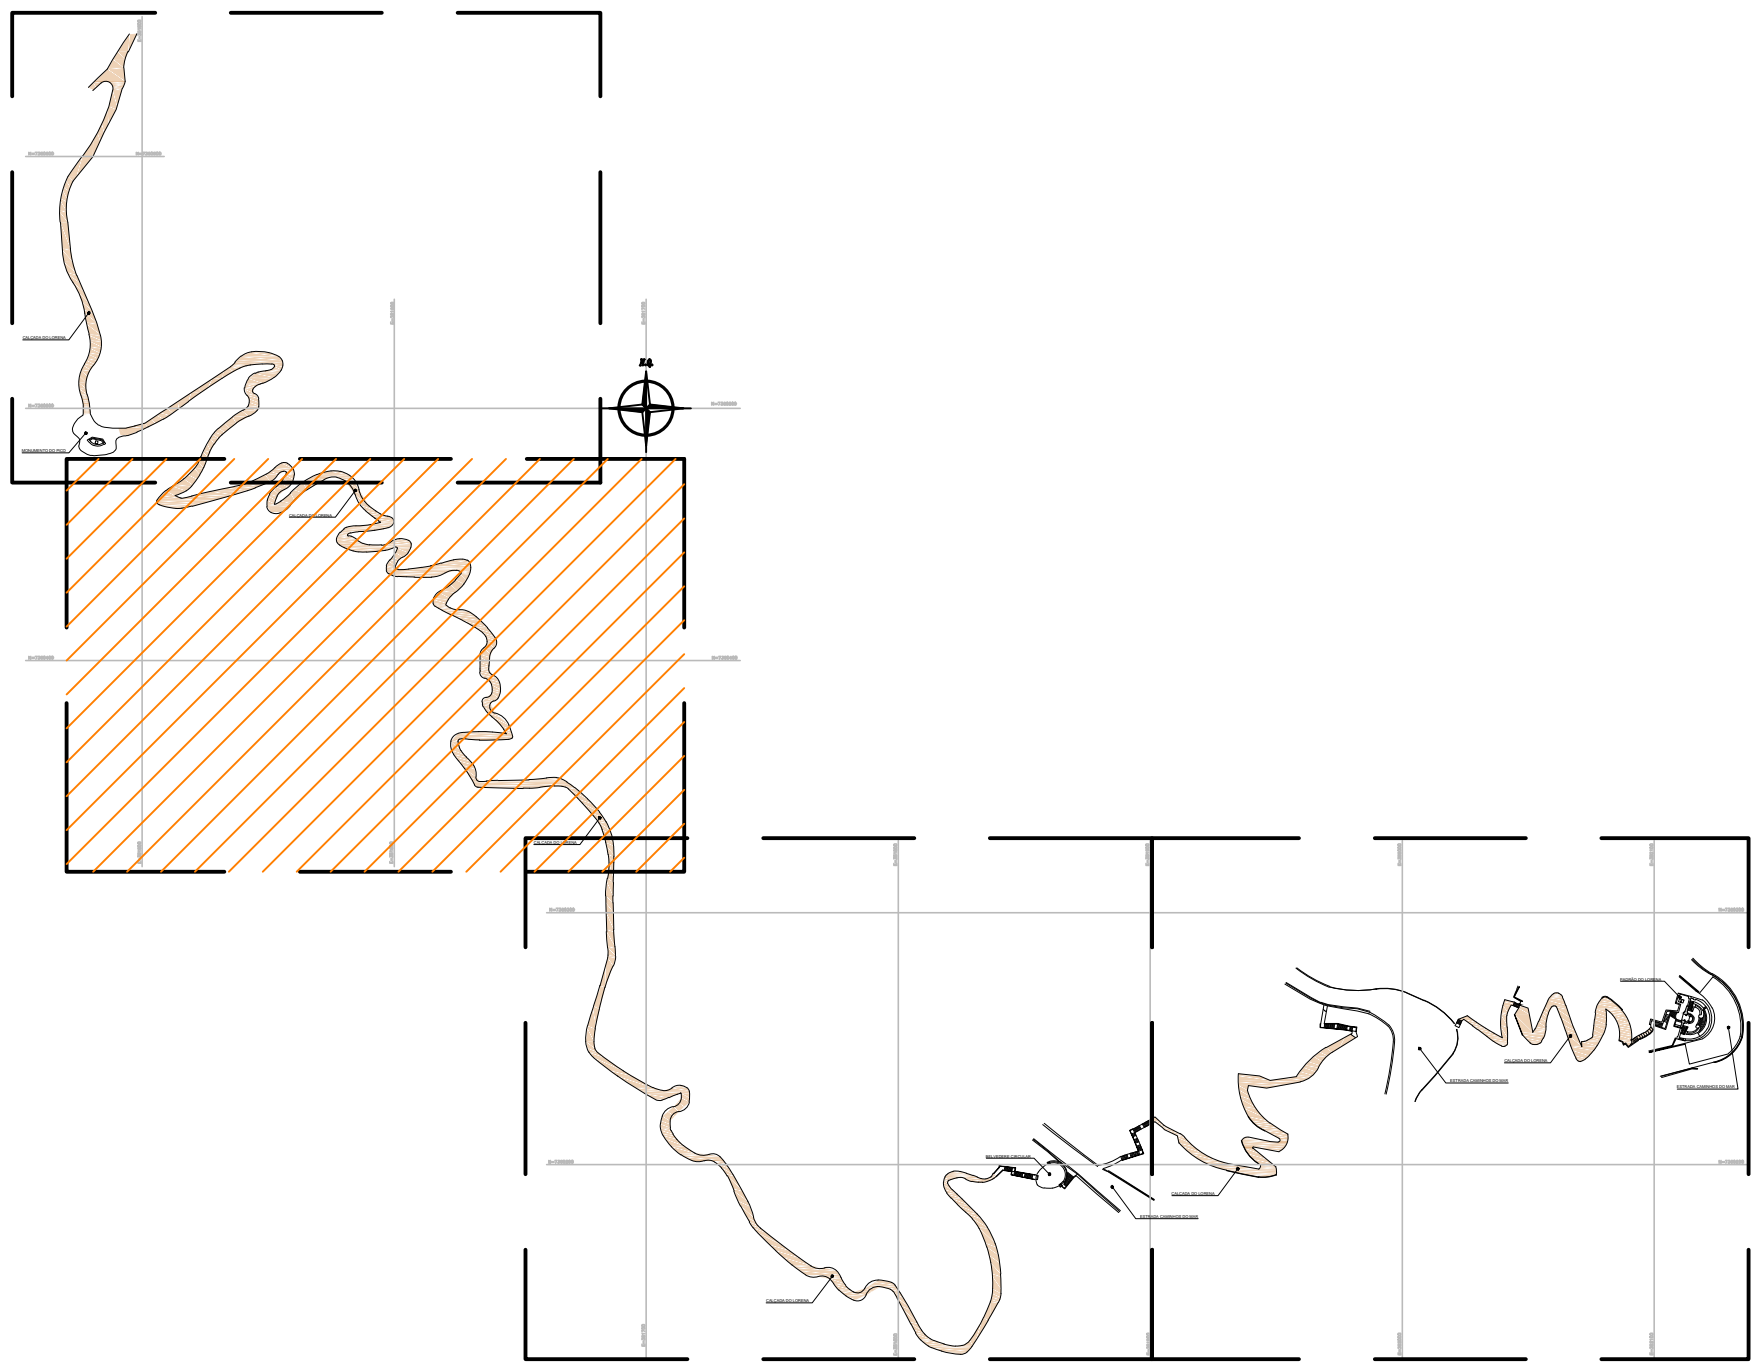

MAPA DE SITUAÇÃO AMPLIAÇÃO 2 - CALÇADA DO LORENA

ESC. 1:3000

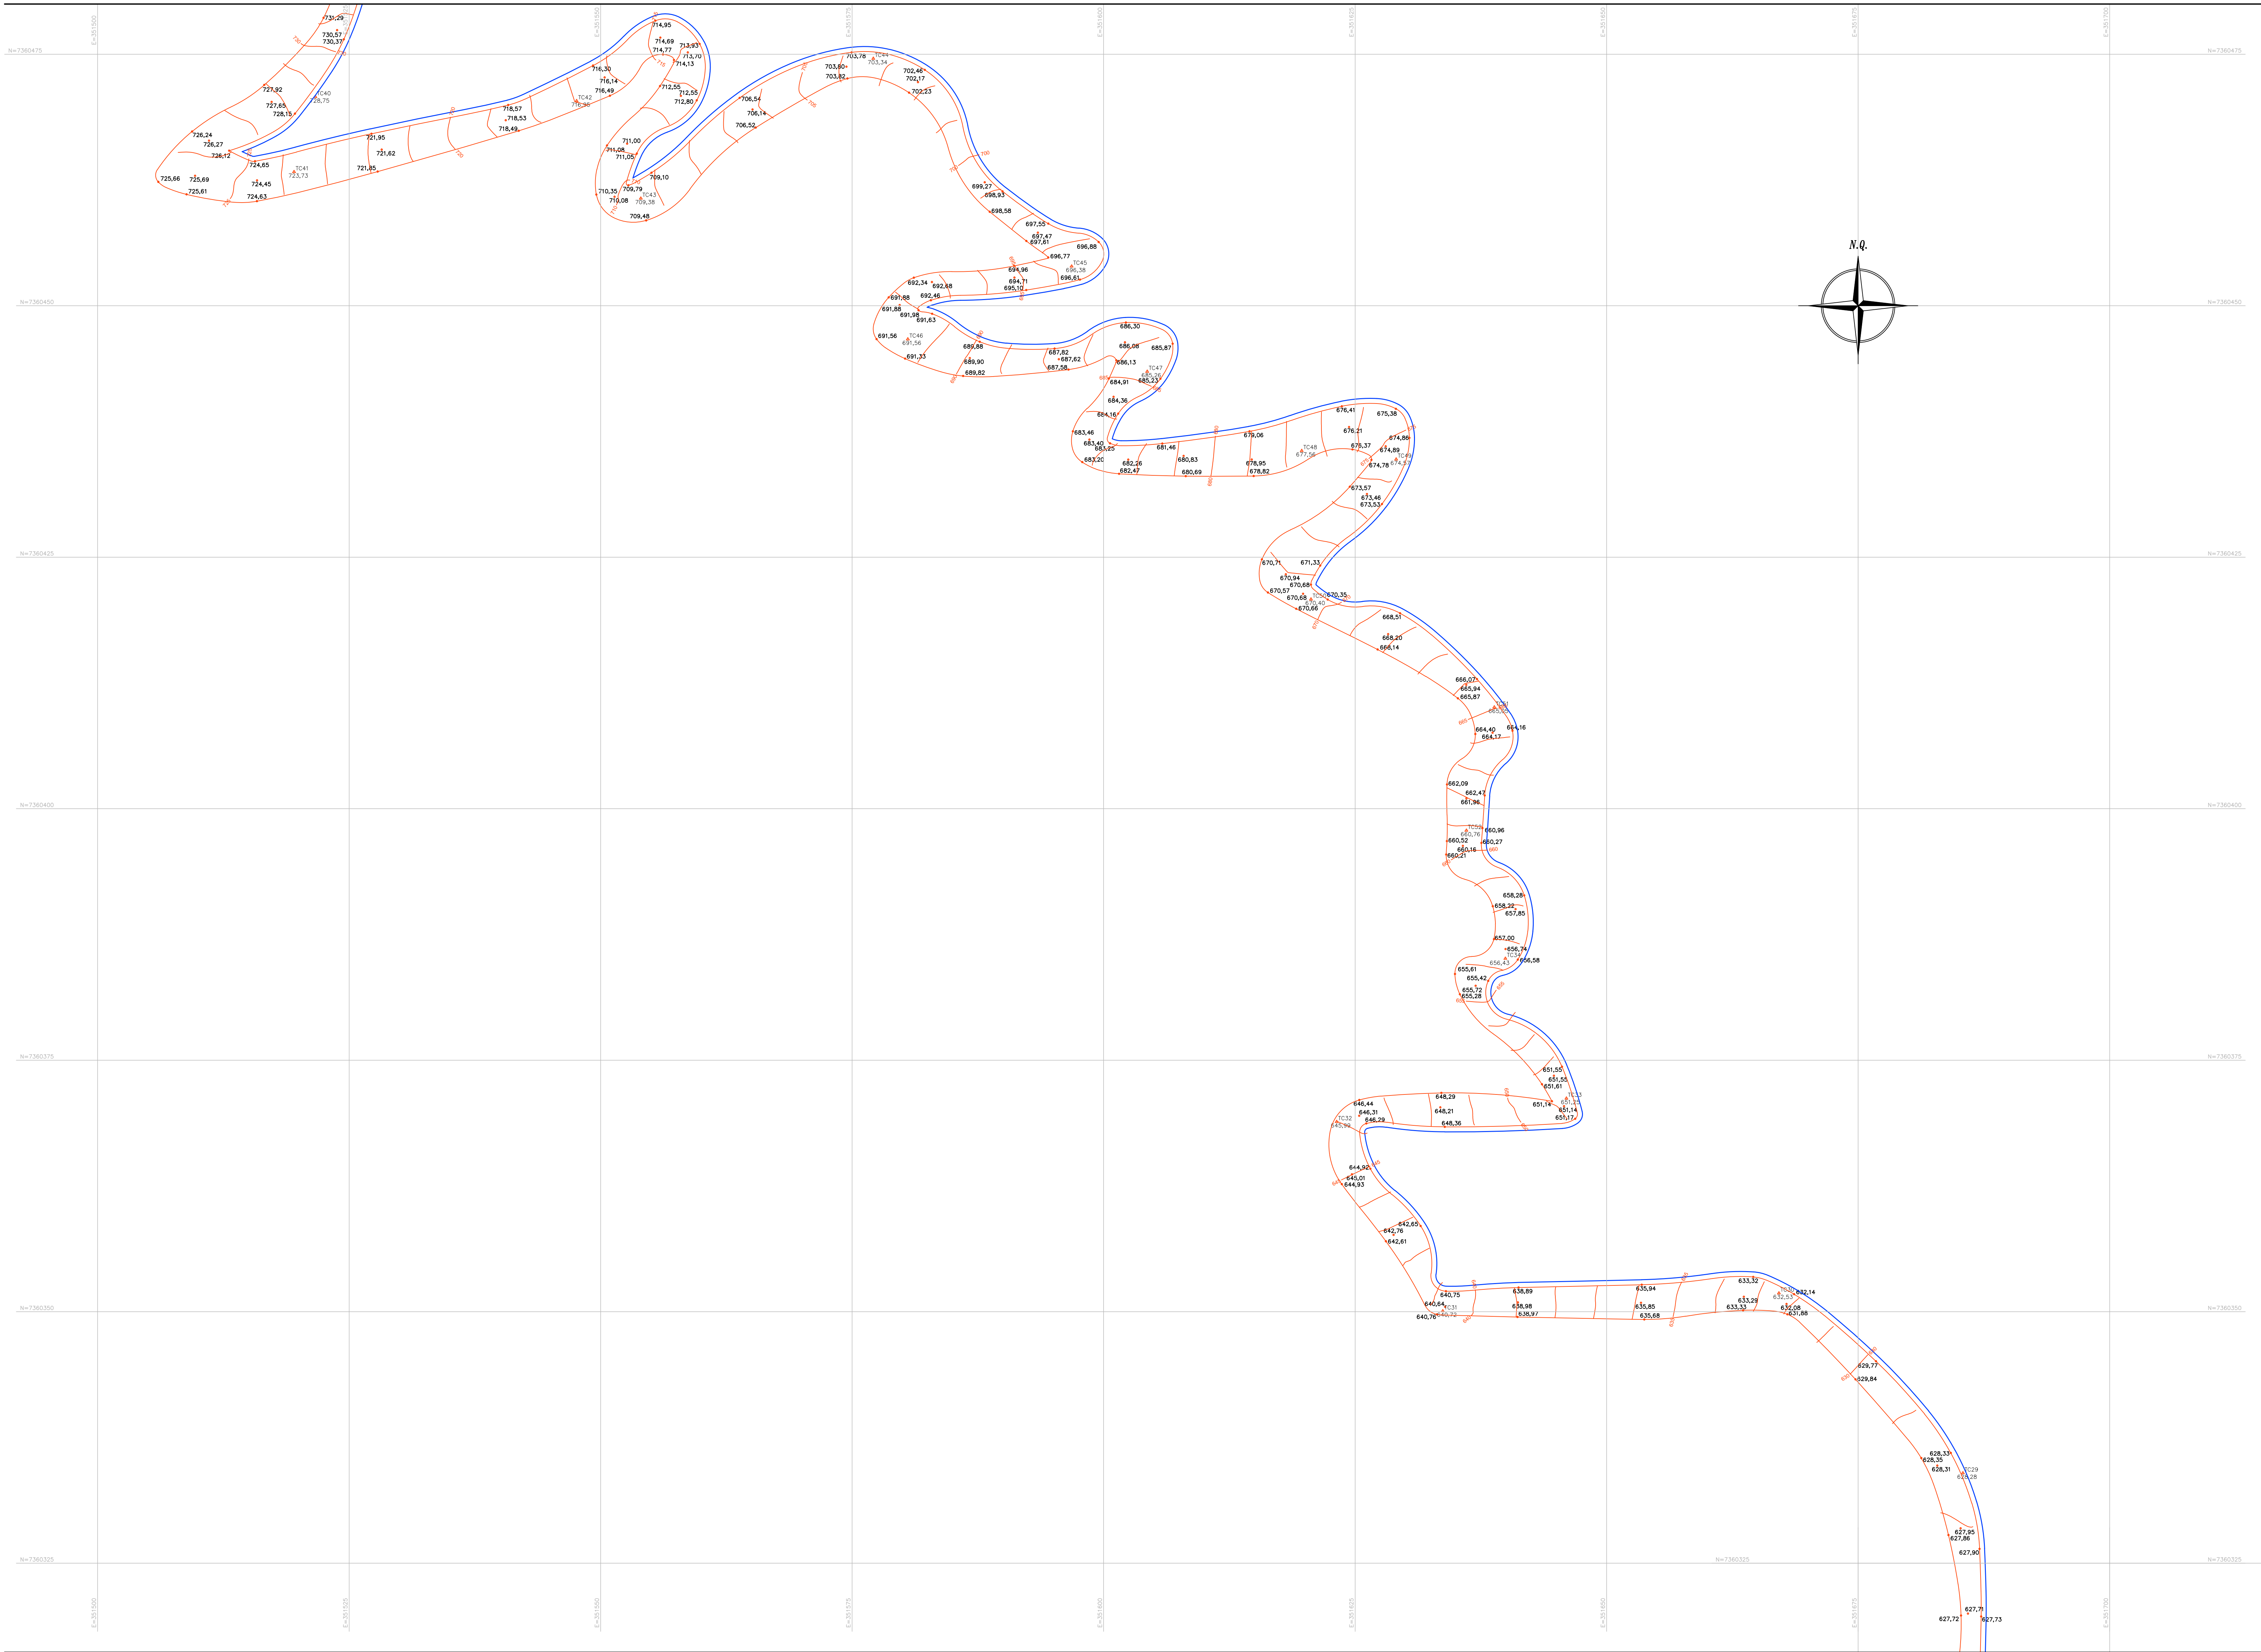

Nº	DATA	REVISÃO	VISTO
03	10/2019	REVISÃO FINAL/COMPATIBILIZAÇÃO	
02	30/09/2019	REVISÃO GERAL	
01	17/09/2019	REVISÃO GERAL	
00	06/09/2019	EMIÇÃO INICIAL	



FUNDAÇÃO FLORESTAL

FUNDAÇÃO PARA CONSERVAÇÃO E A PRODUÇÃO FLORESTAL DO ESTADO DE SÃO PAULO

SEI - Setor de Engenharia e Infraestrutura



office

Rua Longren, 291 - Vila Mariana - SP

111 3034-117 / 3034-108

office@grupoflorestal.com.br

CLIENTE

FUNDAÇÃO FLORESTAL

OBRA

ELABORAÇÃO DE PROJETO EXECUTIVO DE RESTAURO

LOCAL

PESM - NÚCLEO ITUTINGA PILÕES - CAMINHOS DO MAR

ASSUNTO

PROJETO DE RESTAURO

AMPLIAÇÃO 02 - CALÇADA DO LORENA

RESPONSÁVEL

ARG. LUIS ANTONIO PUPINSKI

COOPERACIONADO

ARG. LUIS ANTONIO PUPINSKI

ELABORAÇÃO

ARG. MARIANA RILLO

RTT Nº

000000244729

RTT Nº

000000244729

ARQUIVO

194_CM_PE_ARQ_CAL_FLO2_R03

ASSINATURA

ASSINATURA

ETAPA

PROJETO EXECUTIVO

FOLHA

PE-02/05

ESCALA

1:250

DATA

10/2019

REVISÃO

03

AMPLIAÇÃO 02 - CALÇADA DO LORENA

ESC. 1:250

COD	IMPRES	ESPES
1	BLAZI	0,03
2	BLAZI	0,06
3	BLAZI	0,09
4	BLAZI	0,12
5	BLAZI	0,17
6	BLAZI	0,20
7	BLAZI	0,25
8	BLAZI	0,30
9	BLAZI	0,35
10	BLAZI	0,40
11	BLAZI	0,45
12	BLAZI	0,50
13	BLAZI	0,55
14	BLAZI	0,60
15	BLAZI	0,65
16	BLAZI	0,70
17	BLAZI	0,75
18	BLAZI	0,80
19	BLAZI	0,85
20	BLAZI	0,90
21	BLAZI	0,95
22	BLAZI	1,00
23	BLAZI	1,05
24	BLAZI	1,10
25	BLAZI	1,15
26	BLAZI	1,20
27	BLAZI	1,25
28	BLAZI	1,30
29	BLAZI	1,35
30	BLAZI	1,40
31	BLAZI	1,45
32	BLAZI	1,50
33	BLAZI	1,55
34	BLAZI	1,60
35	BLAZI	1,65
36	BLAZI	1,70
37	BLAZI	1,75
38	BLAZI	1,80
39	BLAZI	1,85
40	BLAZI	1,90
41	BLAZI	1,95
42	BLAZI	2,00
43	BLAZI	2,05
44	BLAZI	2,10
45	BLAZI	2,15
46	BLAZI	2,20
47	BLAZI	2,25
48	BLAZI	2,30
49	BLAZI	2,35
50	BLAZI	2,40
51	BLAZI	2,45
52	BLAZI	2,50
53	BLAZI	2,55
54	BLAZI	2,60
55	BLAZI	2,65
56	BLAZI	2,70
57	BLAZI	2,75
58	BLAZI	2,80
59	BLAZI	2,85
60	BLAZI	2,90
61	BLAZI	2,95
62	BLAZI	3,00
63	BLAZI	3,05
64	BLAZI	3,10
65	BLAZI	3,15
66	BLAZI	3,20
67	BLAZI	3,25
68	BLAZI	3,30
69	BLAZI	3,35
70	BLAZI	3,40
71	BLAZI	3,45
72	BLAZI	3,50
73	BLAZI	3,55
74	BLAZI	3,60
75	BLAZI	3,65
76	BLAZI	3,70
77	BLAZI	3,75
78	BLAZI	3,80
79	BLAZI	3,85
80	BLAZI	3,90
81	BLAZI	3,95
82	BLAZI	4,00
83	BLAZI	4,05
84	BLAZI	4,10
85	BLAZI	4,15
86	BLAZI	4,20
87	BLAZI	4,25
88	BLAZI	4,30
89	BLAZI	4,35
90	BLAZI	4,40
91	BLAZI	4,45
92	BLAZI	4,50
93	BLAZI	4,55
94	BLAZI	4,60
95	BLAZI	4,65
96	BLAZI	4,70
97	BLAZI	4,75
98	BLAZI	4,80
99	BLAZI	4,85
100	BLAZI	4,90