



PLANTA DE LOCALIZAÇÃO
ESC.: 1:100

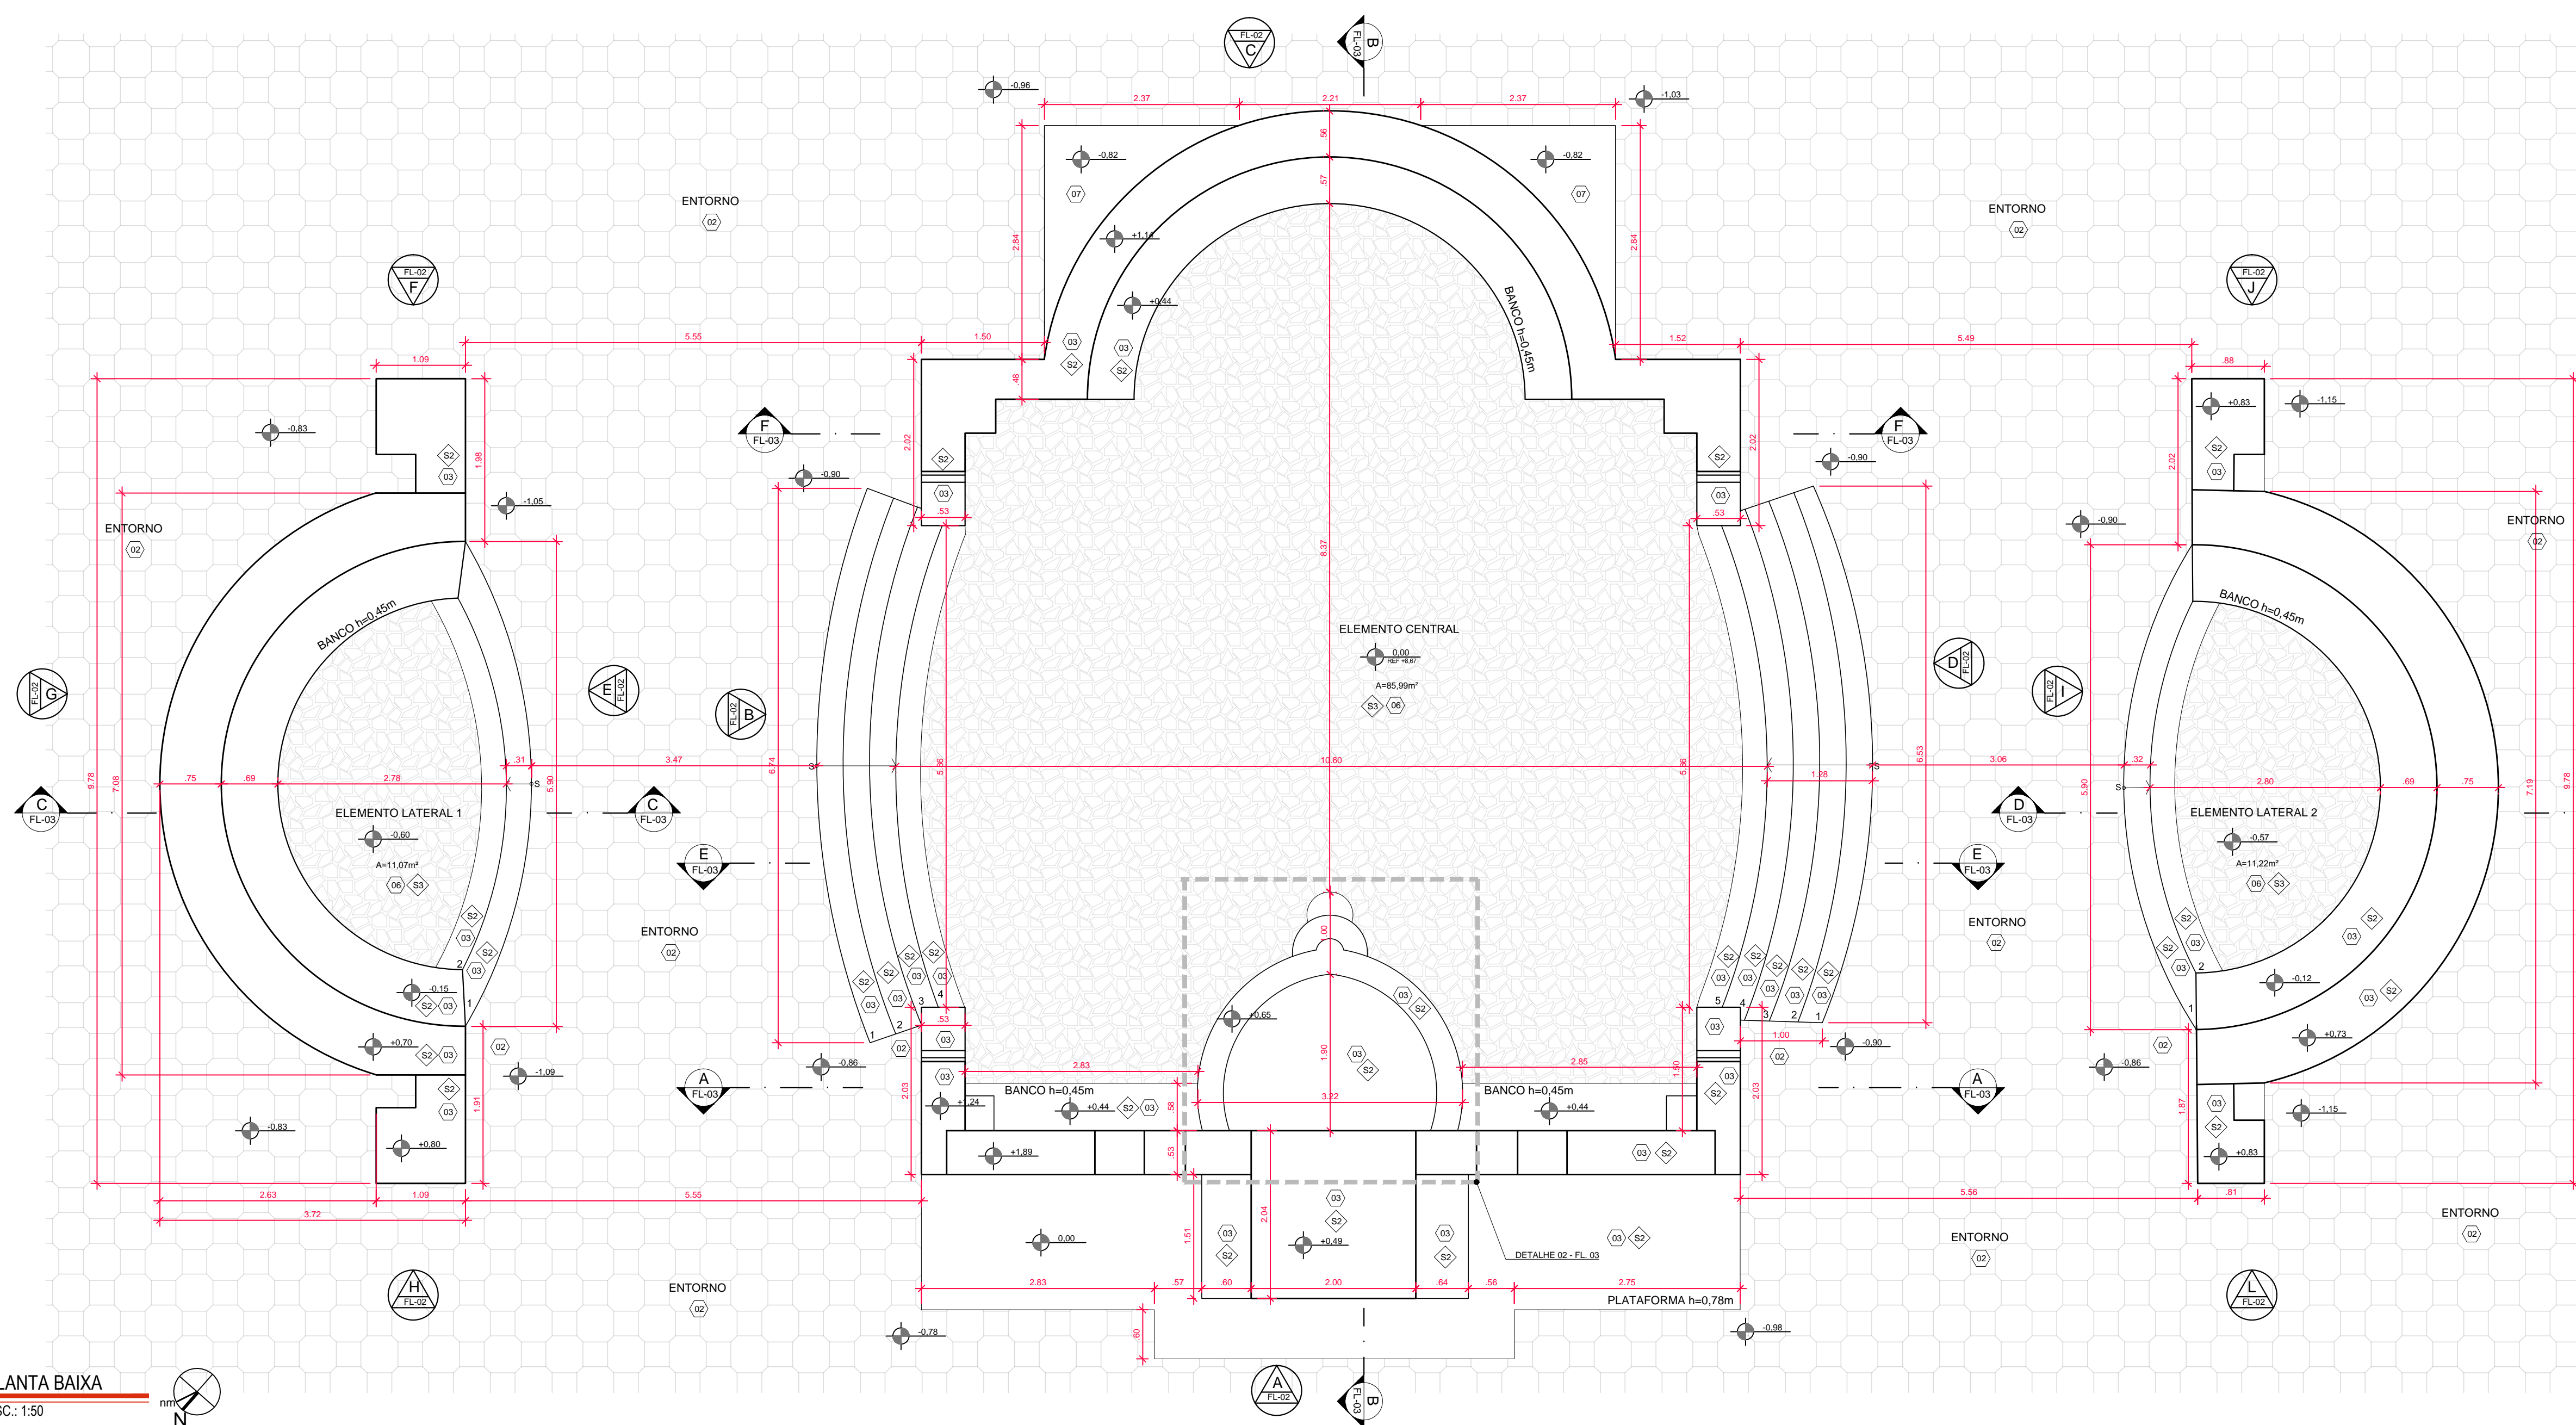

PLANTA BAIXA
ESC.: 1:50

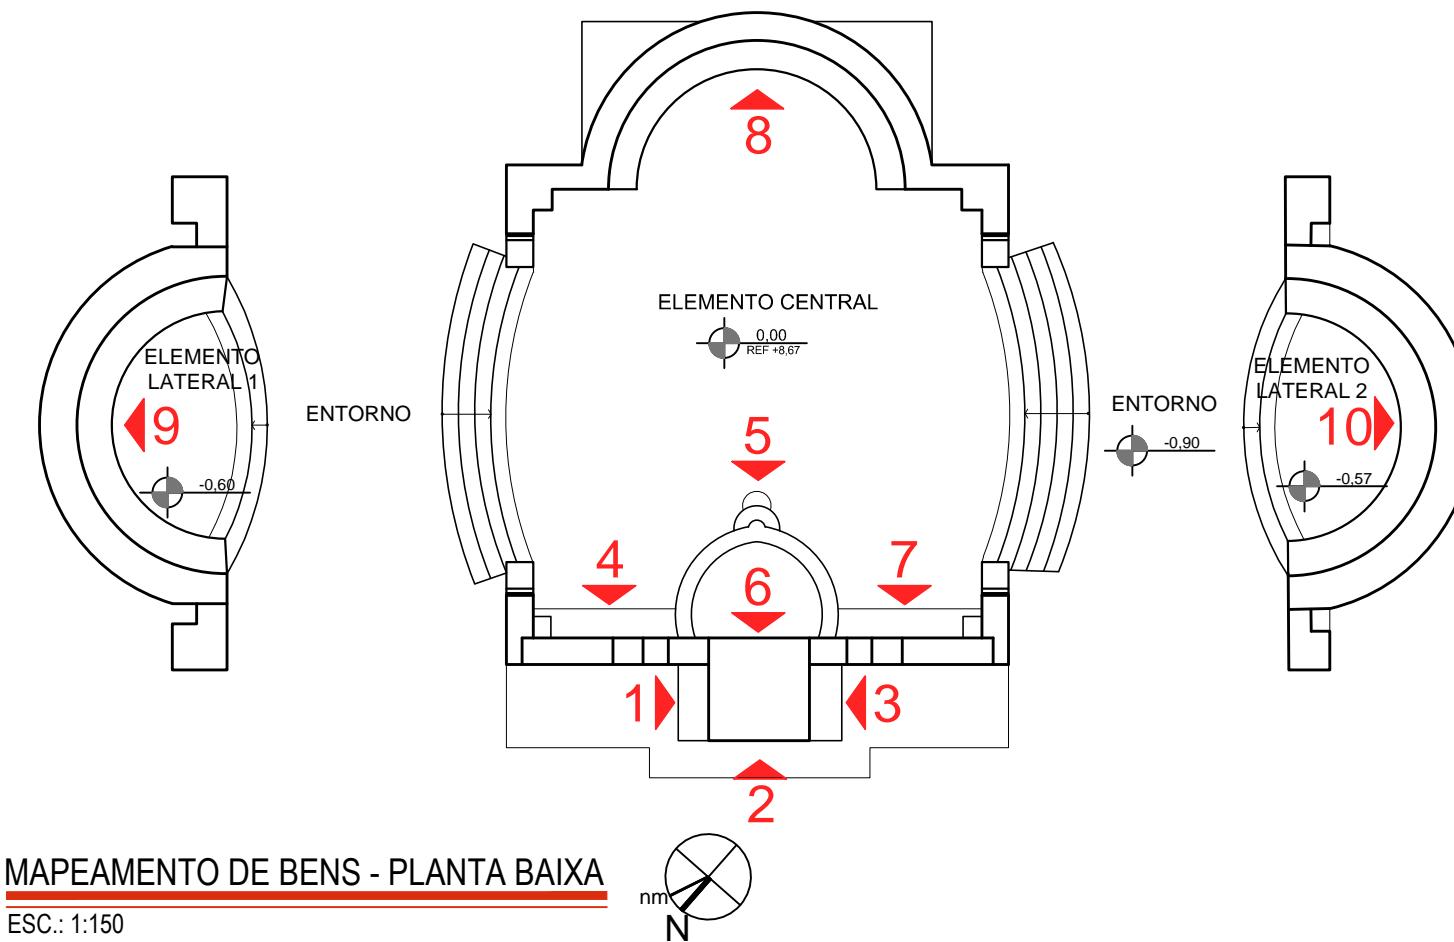


MAPEAMENTO DE BENS - PLANTA BAIXA
ESC.: 1:150



BEM IMÓVEL 1

TIPO: PAINEL DE AZULEJOS
AMBIENTE: ELEMENTO CENTRAL
OBSERVAÇÕES: PAINEL DE AZULEJOS PRODUZIDOS PELO ARTISTA PLÁSTICO E CERAMISTA JOSÉ WASTH RODRIGUES. CONTEM IMAGEM DE NAVEGAÇÃO.
DIMENSÕES: COMPRIMENTO 1,10M X ALTURA 2,05M
CARACTERÍSTICAS: PAINEL DE AZULEJOS VERTICAL FIXADOS SOBRE A ESTRUTURA DO ELEMENTO; AZULEJOS DE 15x15CM.

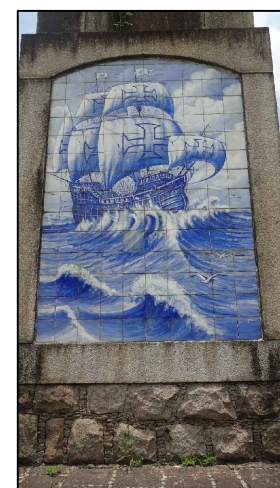

BEM IMÓVEL 2

TIPO: PAINEL DE AZULEJOS
AMBIENTE: ELEMENTO CENTRAL
OBSERVAÇÕES: PAINEL DE AZULEJOS PRODUZIDOS PELO ARTISTA PLÁSTICO E CERAMISTA JOSÉ WASTH RODRIGUES. CONTEM IMAGEM DE NAVEGAÇÃO.
DIMENSÕES: COMPRIMENTO 1,10M X ALTURA 2,05M
CARACTERÍSTICAS: PAINEL DE AZULEJOS VERTICAL FIXADOS SOBRE A ESTRUTURA DO ELEMENTO; AZULEJOS DE 15x15CM.



BEM IMÓVEL 3

TIPO: PAINEL DE AZULEJOS
AMBIENTE: ELEMENTO CENTRAL
OBSERVAÇÕES: PAINEL DE AZULEJOS PRODUZIDOS PELO ARTISTA PLÁSTICO E CERAMISTA JOSÉ WASTH RODRIGUES. CONTEM IMAGEM DE NAVEGAÇÃO.
DIMENSÕES: COMPRIMENTO 1,10M X ALTURA 2,05M
CARACTERÍSTICAS: PAINEL DE AZULEJOS VERTICAL FIXADOS SOBRE A ESTRUTURA DO ELEMENTO; AZULEJOS DE 15x15CM.



BEM IMÓVEL 4

TIPO: PAINEL DE AZULEJOS
AMBIENTE: ELEMENTO CENTRAL
OBSERVAÇÕES: PAINEL DE AZULEJOS PRODUZIDOS PELO ARTISTA PLÁSTICO E CERAMISTA JOSÉ WASTH RODRIGUES. CONTEM IMAGEM DE NAVEGAÇÃO.
DIMENSÕES: COMPRIMENTO 1,10M X ALTURA 2,05M
CARACTERÍSTICAS: PAINEL DE AZULEJOS VERTICAL FIXADOS SOBRE A ESTRUTURA DO ELEMENTO; AZULEJOS DE 15x15CM.



BEM IMÓVEL 5

TIPO: PAINEL DE AZULEJOS
AMBIENTE: ELEMENTO CENTRAL
OBSERVAÇÕES: PAINEL DE AZULEJOS PRODUZIDOS PELO ARTISTA PLÁSTICO E CERAMISTA JOSÉ WASTH RODRIGUES. CONTEM IMAGEM DE NAVEGAÇÃO.
DIMENSÕES: COMPRIMENTO 1,10M X ALTURA 2,05M
CARACTERÍSTICAS: PAINEL DE AZULEJOS VERTICAL FIXADOS SOBRE A ESTRUTURA DO ELEMENTO; AZULEJOS DE 15x15CM.



BEM IMÓVEL 6

TIPO: PAINEL DE AZULEJOS
AMBIENTE: ELEMENTO CENTRAL
OBSERVAÇÕES: PAINEL DE AZULEJOS PRODUZIDOS PELO ARTISTA PLÁSTICO E CERAMISTA JOSÉ WASTH RODRIGUES. CONTEM IMAGEM DO PADRE ANCHIETA CATEQUIZANDO UM ÍNDIO.
DIMENSÕES: COMPRIMENTO 1,10M X ALTURA 2,05M
CARACTERÍSTICAS: PAINEL DE AZULEJOS VERTICAL FIXADOS SOBRE A ESTRUTURA DO ELEMENTO; AZULEJOS DE 15x15CM.



BEM IMÓVEL 7

TIPO: PAINEL DE AZULEJOS
AMBIENTE: ELEMENTO CENTRAL
OBSERVAÇÕES: PAINEL DE AZULEJOS PRODUZIDOS PELO ARTISTA PLÁSTICO E CERAMISTA JOSÉ WASTH RODRIGUES. CONTEM IMAGEM DE LUTA ENTRE OS ÍNDIOS E OS PORTUGUESES.
DIMENSÕES: COMPRIMENTO 2,02M X ALTURA 1,27M
CARACTERÍSTICAS: PAINEL DE AZULEJOS VERTICAL FIXADOS SOBRE A ESTRUTURA DO ELEMENTO; AZULEJOS DE 15x15CM.



BEM IMÓVEL 8

TIPO: PAINEL DE AZULEJOS
AMBIENTE: ELEMENTO CENTRAL
OBSERVAÇÕES: PAINEL DE AZULEJOS COM MOTIVOS REPETITIVOS, PRODUZIDOS PELO ARTISTA PLÁSTICO E CERAMISTA JOSÉ WASTH RODRIGUES.
DIMENSÕES: COMPRIMENTO 2,25M X ALTURA 0,60M
CARACTERÍSTICAS: PAINEL DE AZULEJOS VERTICAL FIXADOS SOBRE A ESTRUTURA DO ELEMENTO; AZULEJOS DE 15x15CM.



BEM IMÓVEL 9

TIPO: PAINEL DE AZULEJOS
AMBIENTE: ELEMENTO LATERAL 1
OBSERVAÇÕES: PAINEL DE AZULEJOS PRODUZIDOS PELO ARTISTA PLÁSTICO E CERAMISTA JOSÉ WASTH RODRIGUES. CONTEM XXX
DIMENSÕES: COMPRIMENTO 0,30M X ALTURA 0,75M
CARACTERÍSTICAS: PAINEL DE AZULEJOS VERTICAL FIXADOS SOBRE A ESTRUTURA DO ELEMENTO; AZULEJOS DE 15x15CM.



BEM IMÓVEL 10

TIPO: PAINEL DE AZULEJOS
AMBIENTE: ELEMENTO LATERAL 2
OBSERVAÇÕES: PAINEL DE AZULEJOS COM MOTIVOS REPETITIVOS, PRODUZIDOS PELO ARTISTA PLÁSTICO E CERAMISTA JOSÉ WASTH RODRIGUES.
DIMENSÕES: COMPRIMENTO 0,30M X ALTURA 0,75M
CARACTERÍSTICAS: PAINEL DE AZULEJOS VERTICAL FIXADOS SOBRE A ESTRUTURA DO ELEMENTO; AZULEJOS DE 15x15CM.

QUADRO DE ACABAMENTOS		
MATERIAS		
COD.	TIPO	ESPECIFICAÇÃO
01	RESTAURO	PAINEL EM AZULEJO COM PINTURA DECORATIVA. DIMENSÕES 15x15cm, ESPESURA 8mm
02	RESTAURO	GRANITO, PEDRAS IRREGULARES, SUPERFÍCIE HORIZONTAL COM ACABAMENTO IRREGULAR
03	RESTAURO	GRANITO, PEDRAS IRREGULARES, SUPERFÍCIE HORIZONTAL COM ACABAMENTO LISO
04	RESTAURO	GRANITO, PEDRAS IRREGULARES, SUPERFÍCIE VERTICAL COM ACABAMENTO IRREGULAR
05	RESTAURO	GRANITO, PEDRAS IRREGULARES, SUPERFÍCIE VERTICAL COM ACABAMENTO LISO
06	RESTAURO	PISO EM MOSAICO PORTUGUÊS COM DESENHO EM CORES PRETO E BRANCO
07	RESTAURO	ESTRUTURA DA BASE DOS ELEMENTOS EM CONCRETO COM ACABAMENTO CIMENTÍCIO
EXECUÇÃO DE RESTAURO SOBRE MATERIAS		
SERVIÇOS A SEREM EXECUTADOS		
COD.	MATERIAS	ESPECIFICAÇÃO
S1	01	PAINEL EM AZULEJO
S2	02, 03, 04, 05	GRANITO
S3	06	PISO MOSAICO PORTUGUÊS
S4	-	FISSURAS NA BASE CIMENTÍCIA
SEQUÊNCIA DOS SERVIÇOS A SEREM EXECUTADOS		
S1	01	LIMPEZA COM ESTOPA E AGUA; PONTE DE ADERÊNCIA EM ADESIVO ACRÍLICO APLICADO COM SERINGA; REINTEGRAÇÃO CROMÁTICA; APLICAÇÃO DE VERNIZ.
S2	02, 03, 04, 05	ERRADICAÇÃO DE VEGETAÇÃO COM HERBICIDA; ERRADICAÇÃO DE LIQUENS E FUNGOS COM HIPÓCLORITO DE SÓDIO E FUNGICIDA; LIMPEZA COM HIDROJATEAMENTO; APLICAÇÃO DE RESINA (APÓS TESTES E APROVAÇÃO DA FISCALIZAÇÃO).
S3	06	LIMPEZA COM HIDROJATEAMENTO.
S4	-	FECHAMENTO DAS FISSURAS COM ARGAMASSA DE CIMENTO E AREIA.
QUADRO DE ÁREAS		
LOCAL / NÍVEL	ÁREA DO AMBIENTE	
ÁREA DA ROTATÓRIA	1.185,42 m²	
MONUMENTO - ELEMENTO CENTRAL	163,67 m²	
MONUMENTO - ELEMENTO LATERAL DIREITO	26,39 m²	
MONUMENTO - ELEMENTO LATERAL ESQUERDO	26,39 m²	

LEGENDA

PONTO DE REFERÊNCIA COM COORDENADAS:
LATITUDE (GMS): 23° 52' 22,1538"
LONGITUDE (GMS): 46° 25' 41,5208"
ALTITUDE GEOMÉTRICA 8,73M
(COORDENADAS SRGS)

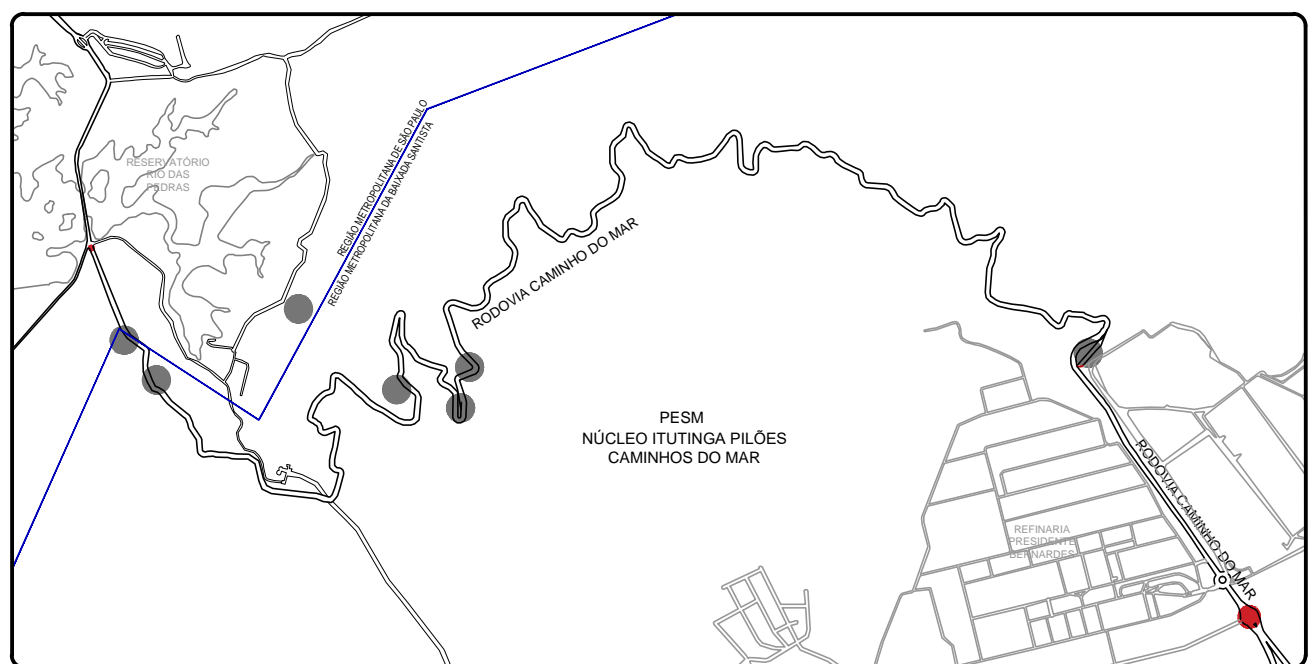


DIAGRAMA SIMPLIFICADO DE LOCALIZAÇÃO
SEM ESCALA

Nº	DATA	REVISÃO	VISTO
03	10/2019	REVISÃO FINAL / COMPATIBILIZAÇÃO	
02	30/09/2019	REVISÃO GERAL	
01	17/09/2019	REVISÃO GERAL	
00	06/09/2019	EMISSÃO INICIAL	



CLIENTE	
FUNDAÇÃO FLORESTAL	
OBJETO	
ELABORAÇÃO DE PROJETO EXECUTIVO DE RESTAURO	
LOCAL	
FCSM - NÚCLEO ITUTINGA PILÕES - CAMINHOS DO MAR	
PROJETO DE RESTAURO - MARCO QUINHENTISTA (CRUZEIRO)	
PLANTA DE LOCALIZAÇÃO / PLANTA BAIXA / MAPA DE BENS	
RESPONSÁVEL	REVISOR
ARQ. LUIS ANTONIO PUPINSKI	000008244729
COORDENADOR	REVISOR
ARQ. LUIS ANTONIO PUPINSKI	000008244729
ELABORADOR	REVISOR
ARQ. MARIANA RILLO	000008244729
ASSINATURA	ASSINATURA
FECHA	FECHA
ETAPA	REVISÃO
PROJETO EXECUTIVO	03
SÍMBOLO	
PE-01/03	
SÍMBOLO	
194_CM_PE_ARQ_CRU_FL01_R03	