

QUADRO DE ACABAMENTOS		
△ PAREDE		
COD.	TIPO	ESPECIFICAÇÃO
01	NOVO	LADRILHO EM CERÂMICA H=2,20M, MODELO RY DROPS TUTTI FRUTTI BR, DIMENSÕES 11x25cm, COR VERMELHO, CÓDIGO 6132018, MARCA INCEPA OU SIMILAR, PINTURA EM TINTA ACRILICA PREMIUM FUSCO, COR ANDRÓDEA 1273, SIVINK, OU SIMILAR NO RESTANTE DAS PAREDES
□ PISO		
COD.	TIPO	ESPECIFICAÇÃO
01	NOVO	PORCELANATO ESMALTADO POLIDO, MODELO PE SEATTLE GRIS POL, DIMENSÕES 50x80cm, COR CINZA, CÓDIGO 6718020, MARCA INCEPA OU SIMILAR
○ FORRO		
COD.	TIPO	ESPECIFICAÇÃO
01	NOVO	FORRO DE GESSO MONOLÍTICO C/ TABICA METÁLICA
○ MATERIAS		
COD.	TIPO	ESPECIFICAÇÃO
01	RESTAURO	PANEL EM AZULEJO COM PINTURA DECORATIVA, DIMENSÕES 15x15cm, ESPESURA 8mm
02	RESTAURO	ARENITO VERMELHO
03	RESTAURO	GRANITO, PEDRAS IRREGULARES, SUPERFÍCIE HORIZONTAL COM ACABAMENTO LISO
04	RESTAURO	GRANITO, PEDRAS IRREGULARES, SUPERFÍCIE VERTICAL COM ACABAMENTO IRREGULAR
05	RESTAURO	GRANITO, PEDRAS IRREGULARES, SUPERFÍCIE VERTICAL COM ACABAMENTO LISO
06	RESTAURO	ARGAMASSA COM PINTURA EM PÓ XADREZ VERMELHO
07	RESTAURO	TELHAS DE BARRO
08	RESTAURO	COBRE
09	ENTORNO	ESTRADA REVESTIDA EM CONCRETO
10	ENTORNO	ESTRADA REVESTIDA EM PEDRA, TIPO MACADÂMIA
11	ENTORNO	VEGETAÇÃO
12	NOVO	RAMPA EM CHAPA DE ALUMÍNIO XADREZ ANTICORRUPANTE COM PINTURA ELETROSTÁTICA, COR RAL 5014

LEGENDA	
	ALVENARIA A SER MANTIDA
	A DEMOLIR / RETIRAR
	A CONSTRUIR
	DRYWALL A CONSTRUIR
	ÁREAS MOLHADAS
	ÁREA DE MATA
	JARDIM

Nº	DATA	REVISÃO	VISTO
03	10/2019	REVISÃO FINAL / COMPATIBILIZAÇÃO	
02	30/09/2019	REVISÃO GERAL	
01	26/09/2019	REVISÃO GERAL	
00	06/09/2019	EMISSÃO INICIAL	



FUNDAÇÃO FLORESTAL
FUNDAÇÃO PARA CONSERVAÇÃO E A PRODUÇÃO FLORESTAL DO ESTADO DE SÃO PAULO
SEI – Setor de Engenharia e Infraestrutura



Rua Ludwig, 255 - Vila Mariana - SP
Tel.: (11) 3038 6127 / 3038 6128
officeplan@officeplan.com.br


CLIENTE
FUNDAÇÃO FLORESTAL

OBRA
ELABORAÇÃO DE PROJETO EXECUTIVO DE RESTAURO


LOCAL
PESM - NÚCLEO ITUTINGA PILÕES - CAMINHOS DO MAR

ASSUNTO
PROJETO DE RESTAURO - PADRÃO DO LORENA
DETALHES GERAIS


RESPONSÁVEL ARQ. LUIS ANTONIO PUPINSKI	RFT Nº 000008244729	ASSINATURA	FECHA PE-06/08	ESCALA 1:50 / 1:20
COORDENAÇÃO ARQ. LUIS ANTONIO PUPINSKI	RFT Nº 000008244729	ASSINATURA	DATA 10/2019	
ELABORAÇÃO ARQ. MARIANA RILLO	ARQUIVO 194_CM_ARQ_PAD_FLO6_R03	ETAPA PROJETO EXECUTIVO	REVISÃO 03	

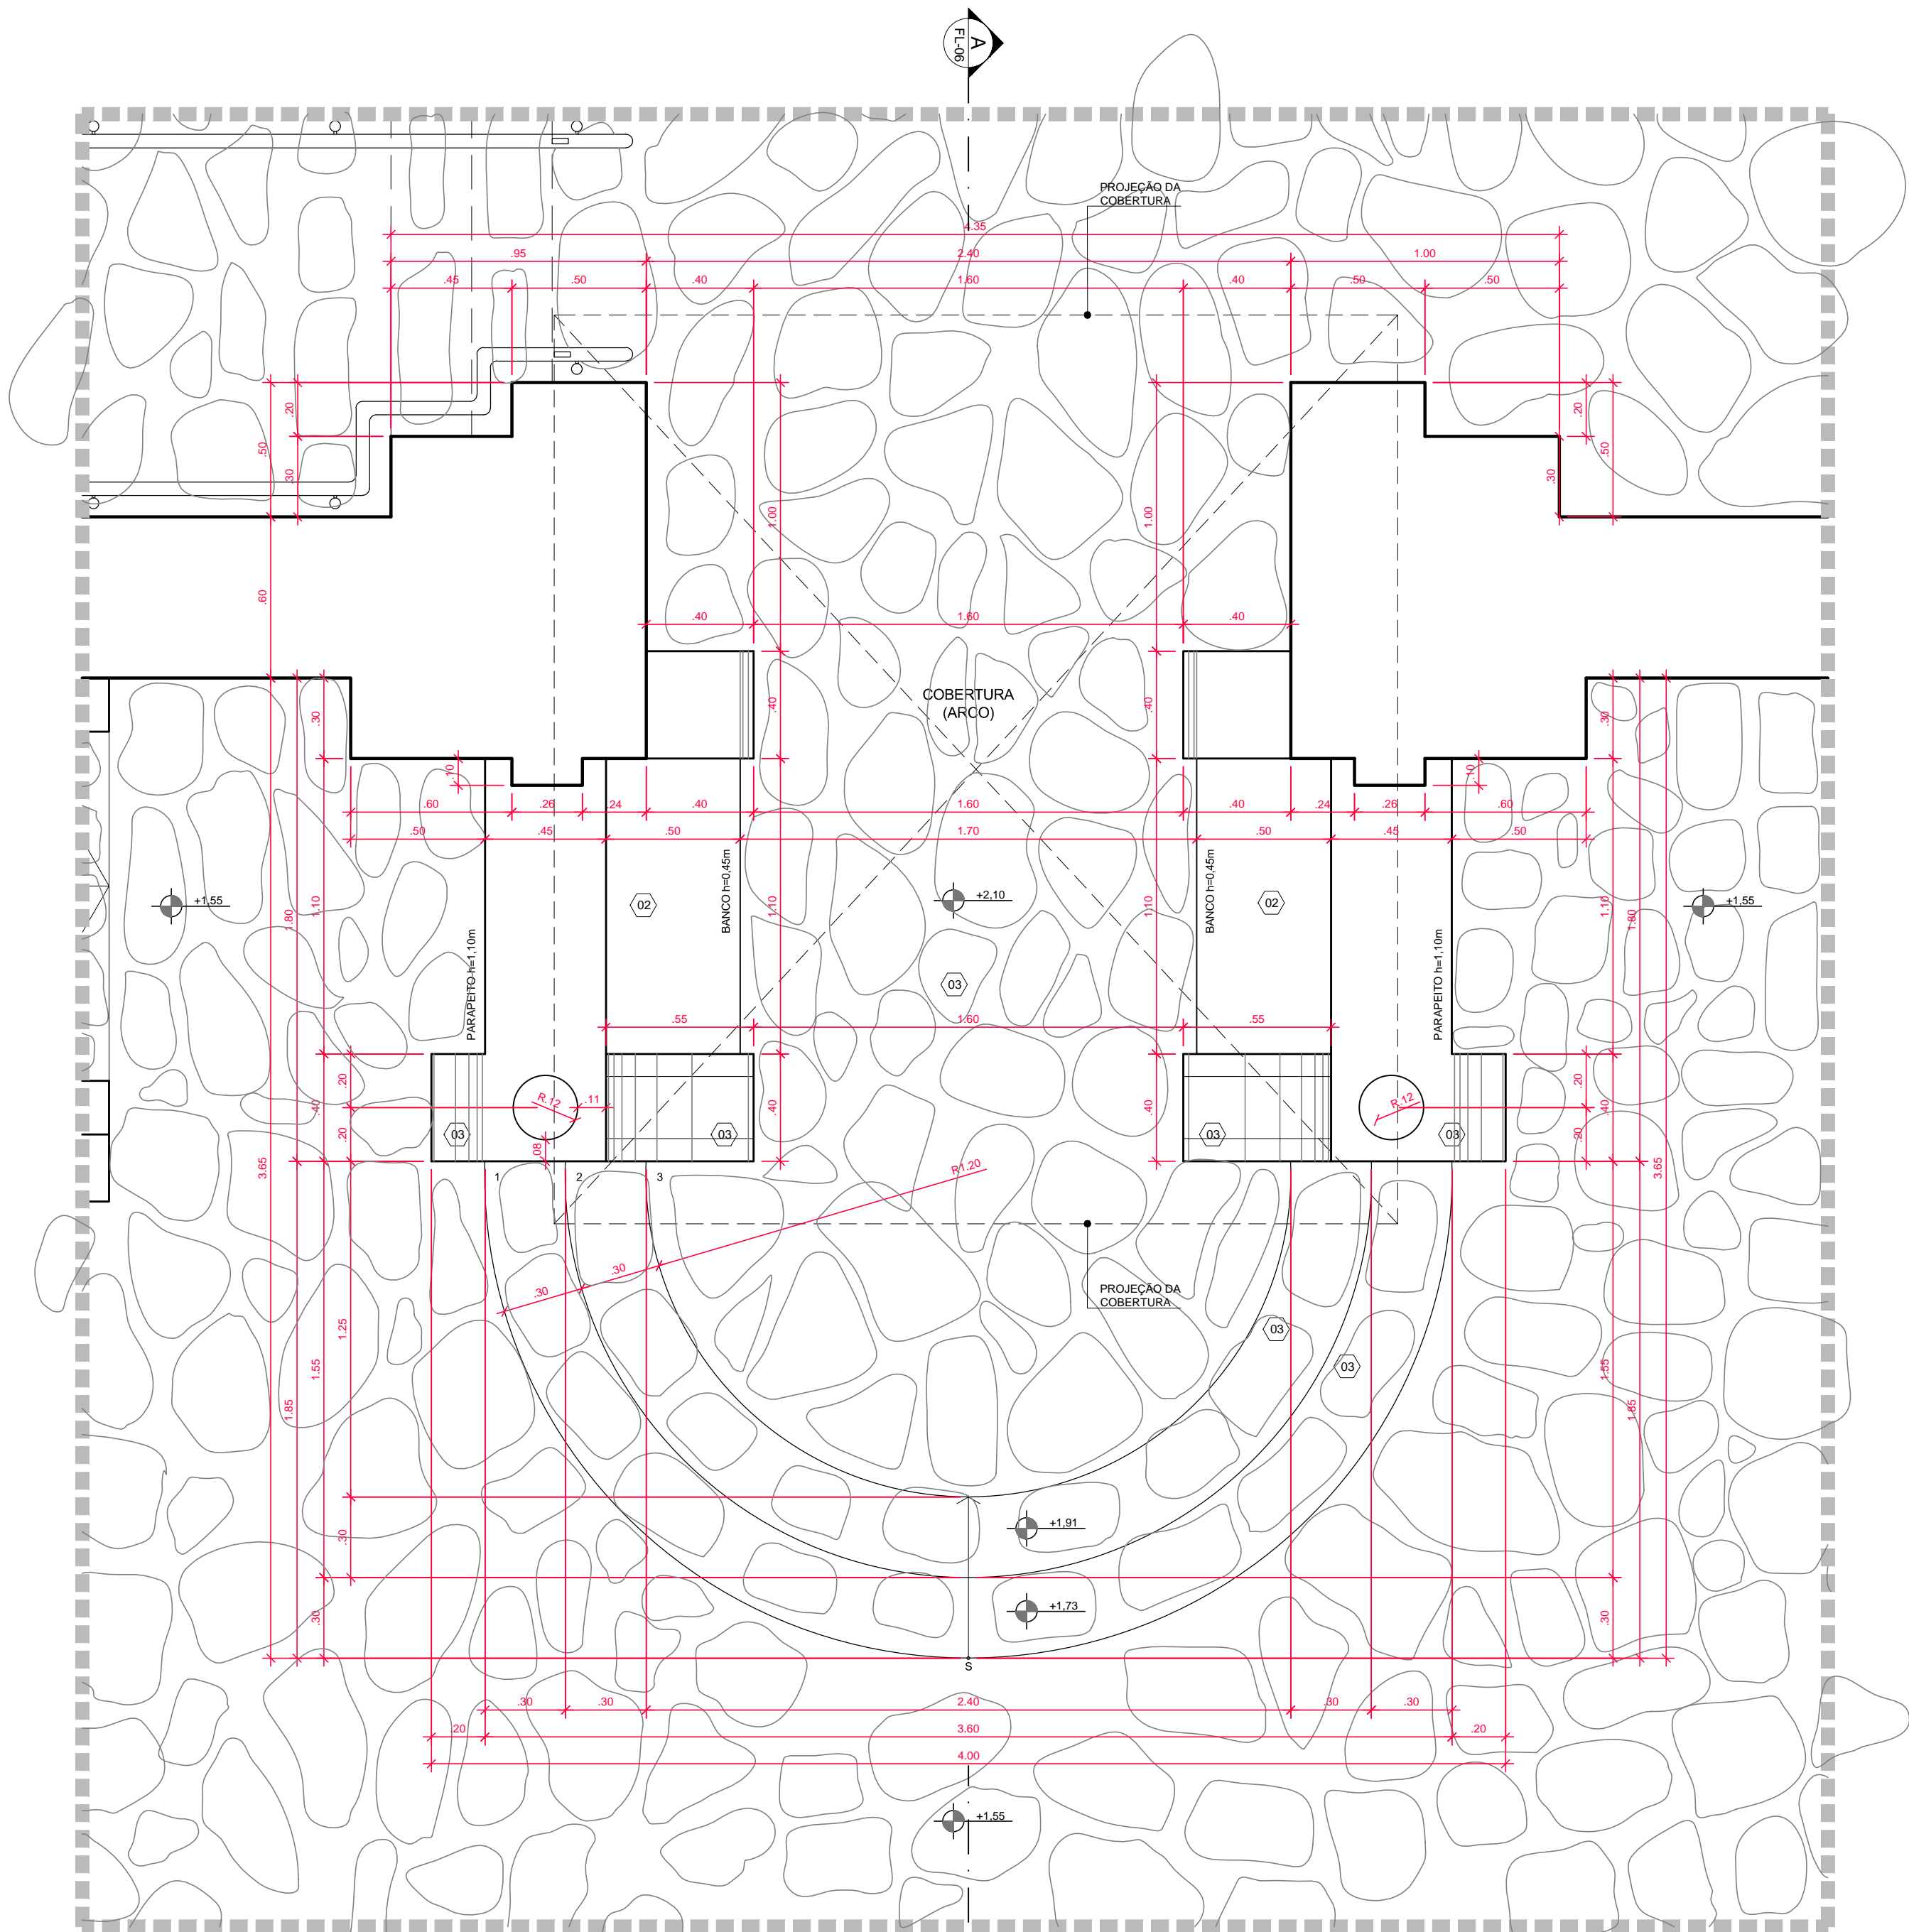

DETALHE A - PLANTA PADRÃO DO LORENA
ESC.: 1:20

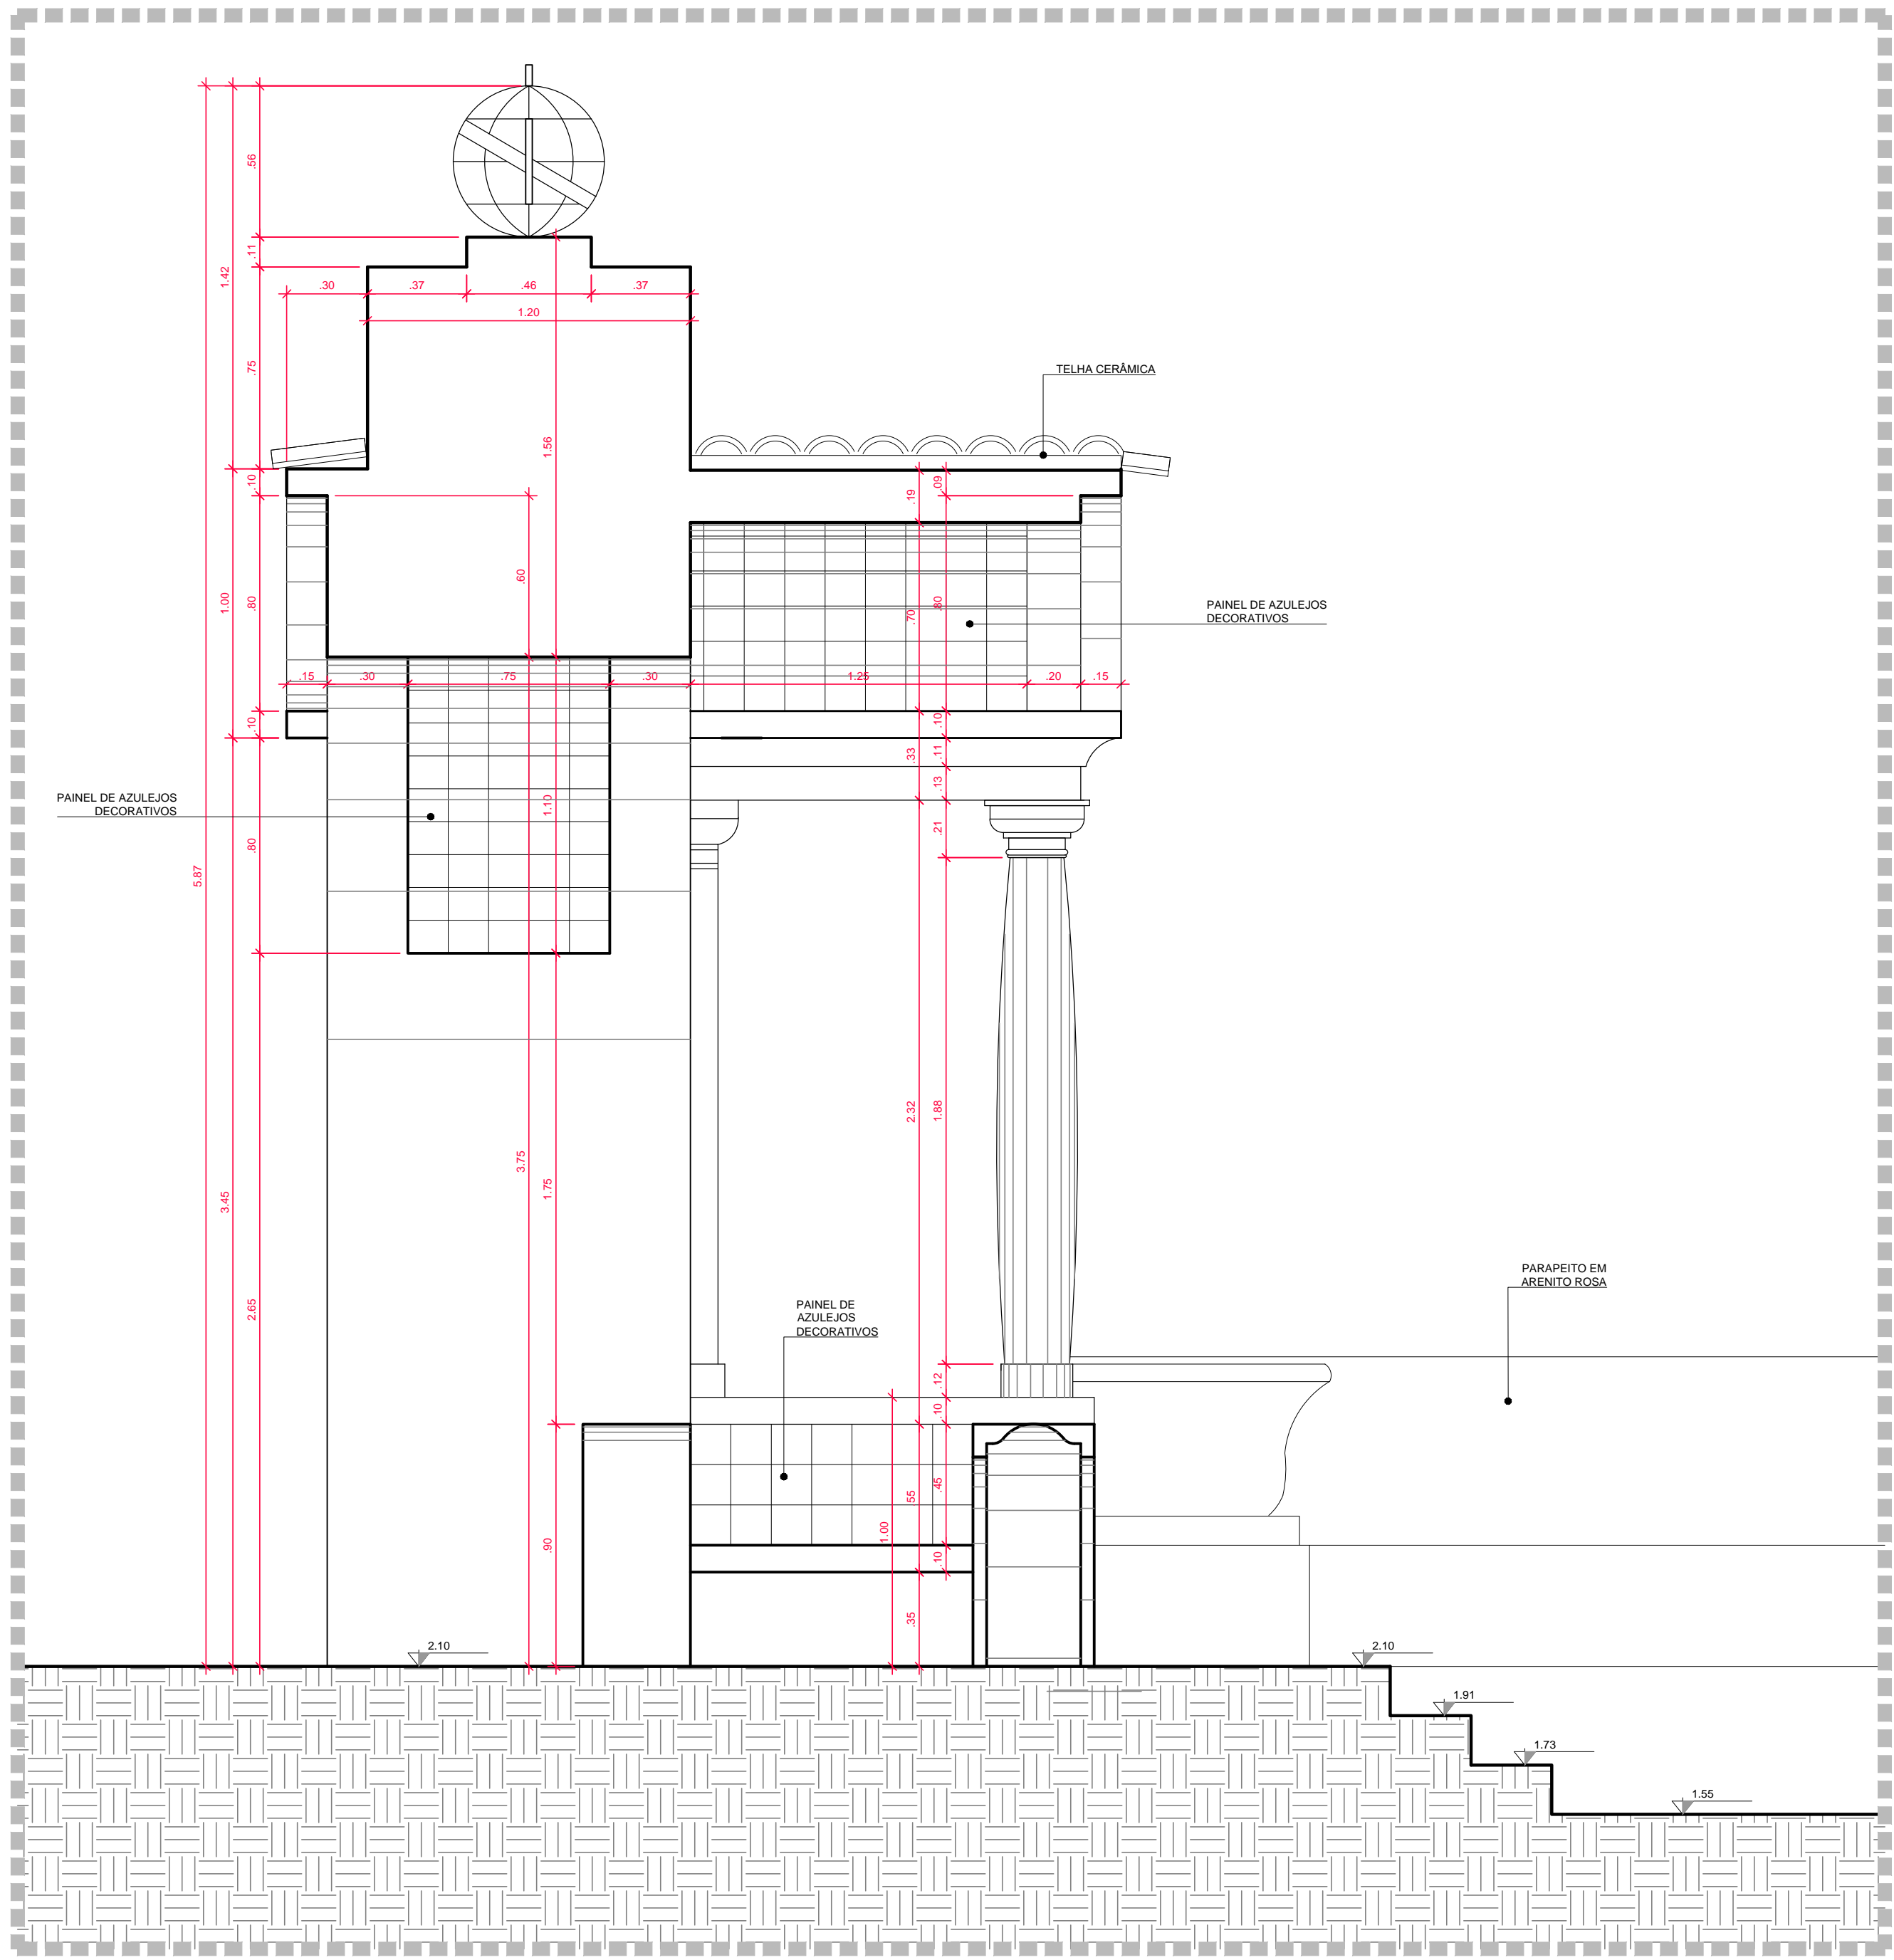

DETALHE A - CORTE A
ESC.: 1:20

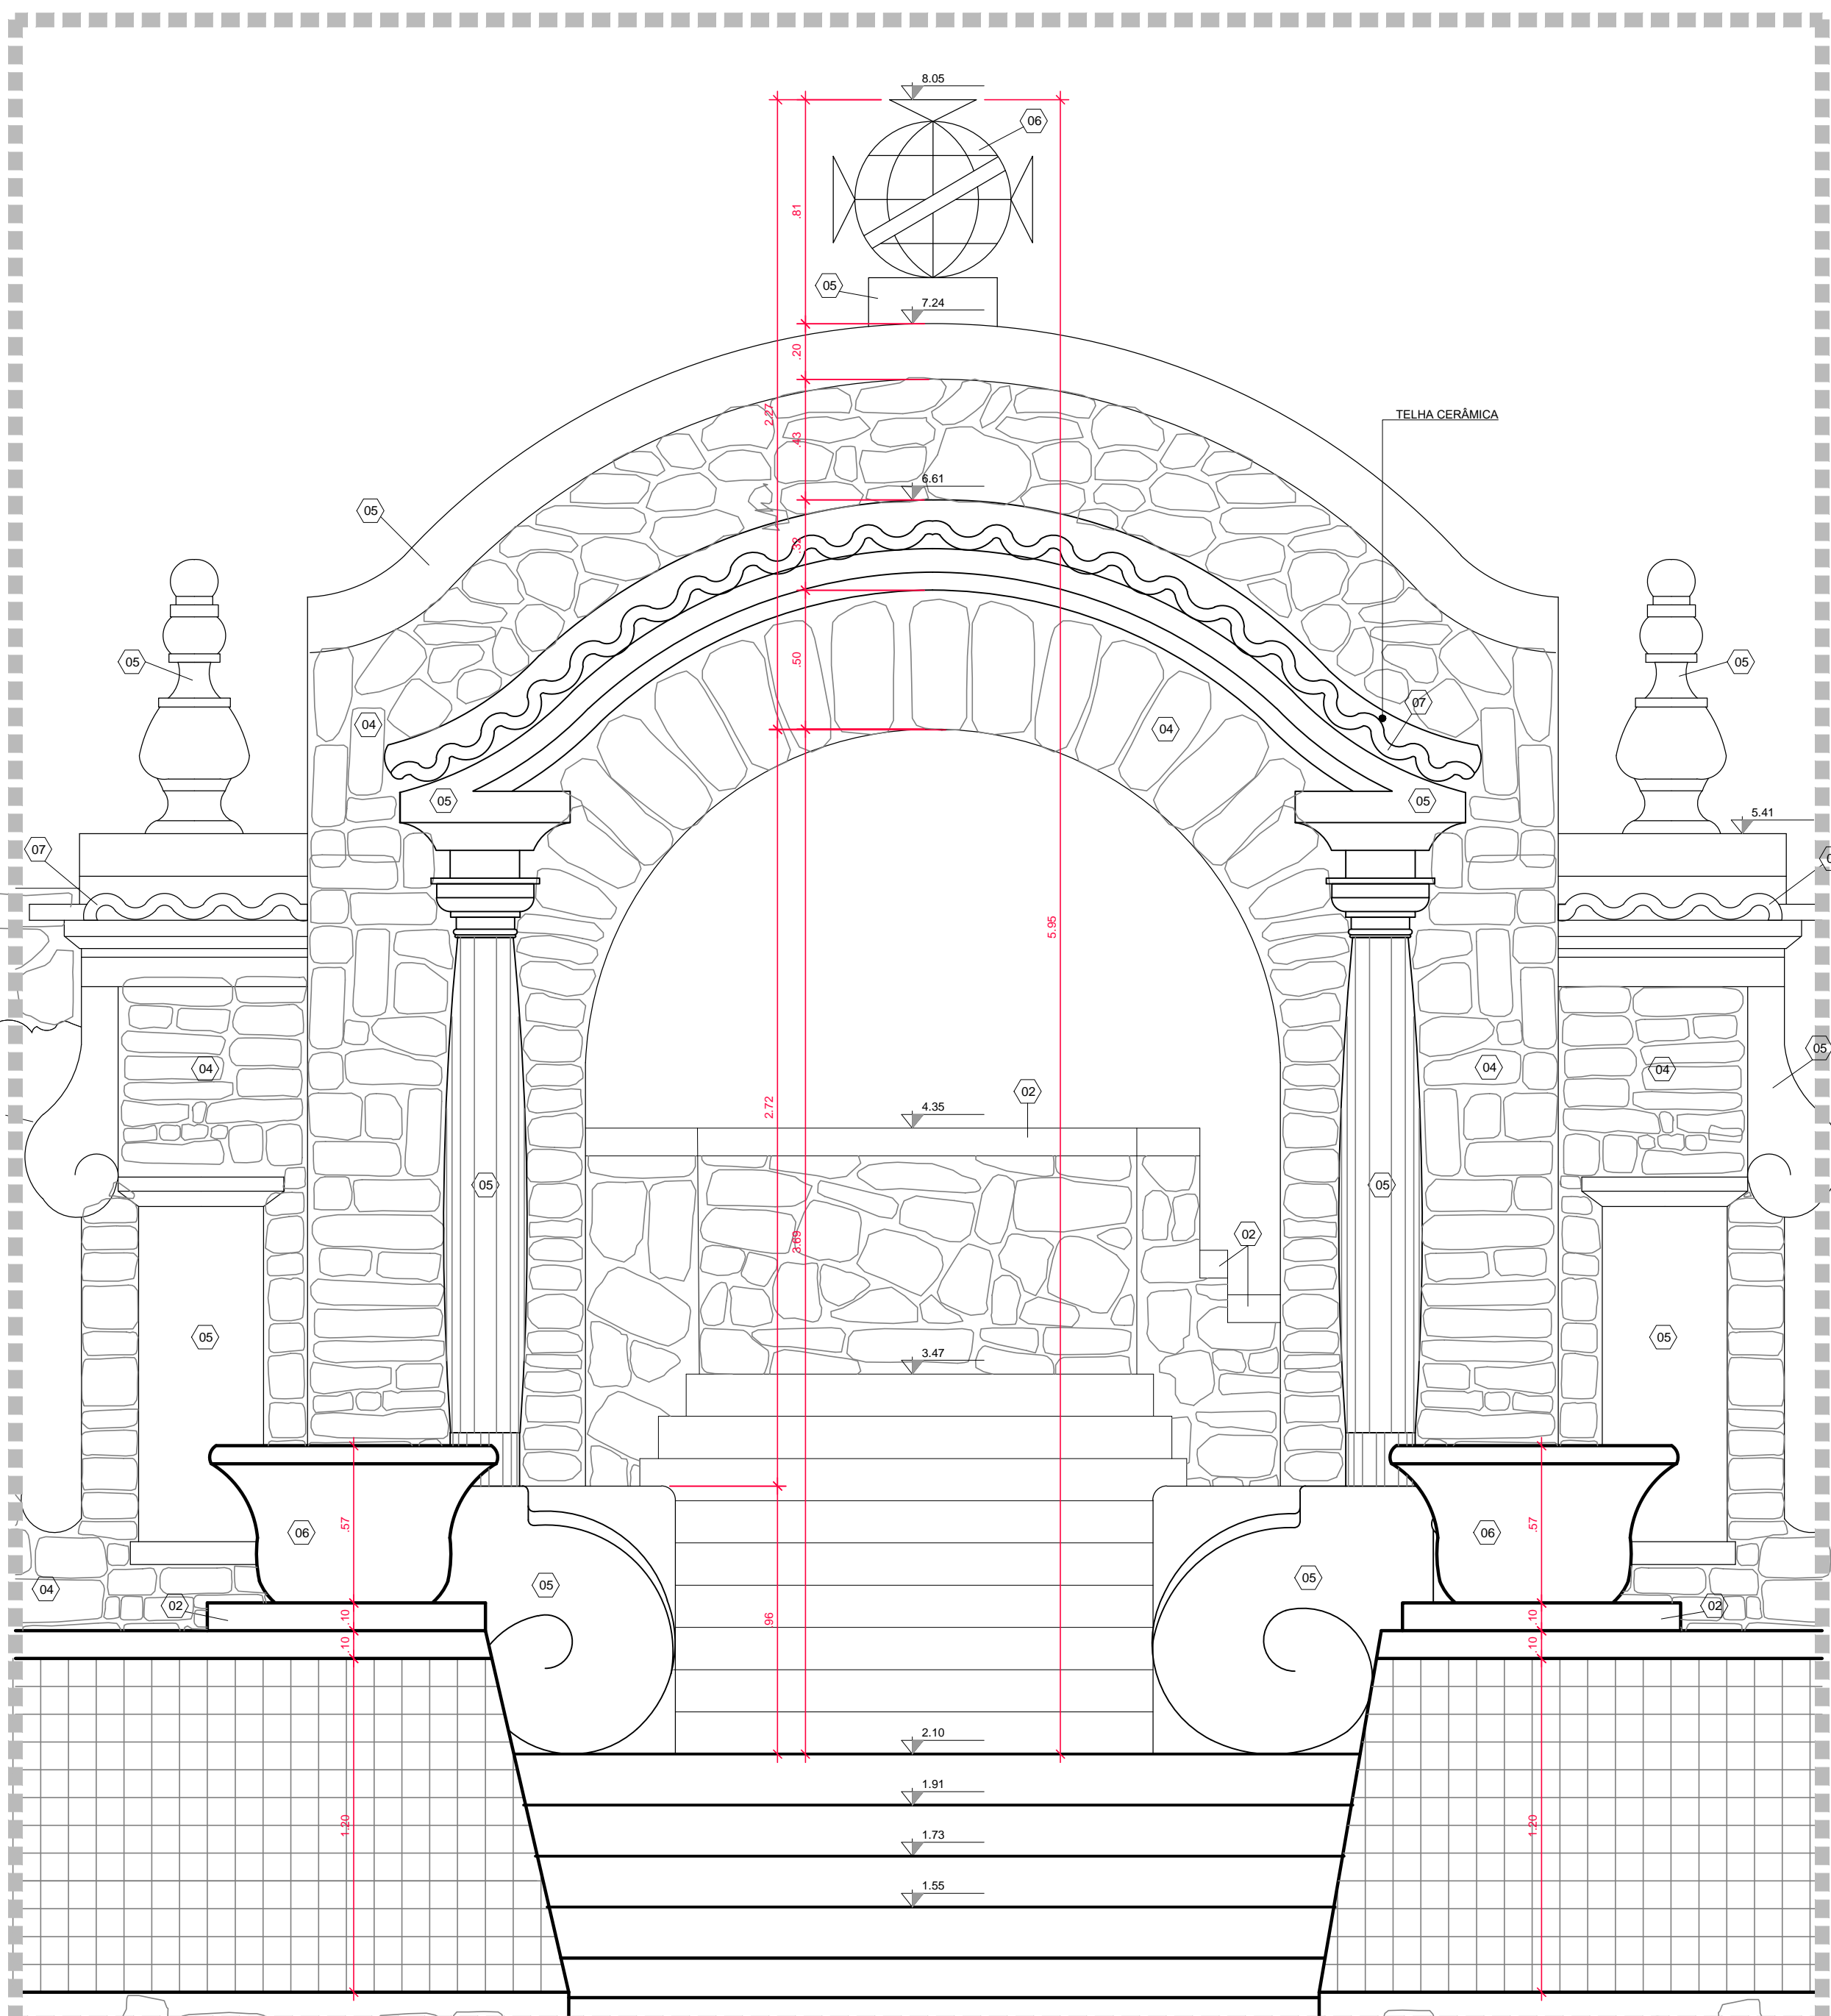

DETALHE A - VISTA 1
ESC.: 1:20

COR	ÁREA (M²)	VALOR (R\$)
1	1.00	1.00
2	1.00	1.00
