

QUADRO DE AMBIENTES, ACABAMENTOS E ÁREAS											
CÔMODO	LOCAL / NÍVEL	ÁREA DO AMBIENTE	P.D.	PISO	ÁREA DO PISO	RODAPE	COBRIR DO RODAPE	PAREDE	ÁREA DA PAREDE	TETO	ÁREA DO TETO
SALA SUBSOLO	SUBSOLO -4,80	52,16m²	5,85m	05	49,73m²	01	-	06	98,10m²	03	98,76m²
DEPÓSITO	SUBSOLO -1,03	58,21m²	2,20m	06	58,23m²	01	-	02	86,45m²	03	57,97m²
DM	SUBSOLO -1,03	15,17m²	2,43m	01	10,67m²	01	-	02	36,50m²	02	18,02m²
SALA ABERTO	TERREO +1,45	103,50m²	3,88m	01	103,96m²	01	-	0505	151,54m²	01	-
SALA	TERREO +1,45	60,80m²	5,58m	01	59,03m²	0103	4,58m	04	140,69m²	0102	6,61m²
SANITÁRIO FEM	TERREO +1,45	1,29m²	3,20m	00	1,20m²	00	3,88m	00	12,99m²	05	1,20m²
SANITÁRIO FEM.	TERREO +1,45	1,27m²	3,20m	00	1,20m²	00	3,88m	00	12,56m²	05	1,20m²
SANITÁRIO PNE	TERREO +1,45	3,28m²	3,20m	00	3,16m²	00	6,25m	00	15,28m²	05	3,16m²
ENTRADA SANITÁRIO	TERREO +1,45	4,20m²	3,20m	00	4,20m²	00	4,57m	00	11,81m²	05	4,20m²
SANITÁRIO MASC.	TERREO +1,45	1,53m²	3,20m	00	1,47m²	00	4,21m	00	14,43m²	05	1,47m²
VESTIÁRIO FUNCIONÁRIOS	TERREO 0,00	11,64m²	3,22m	03	11,62m²	06	13,47m	01	98,69m²	04	28,52m²
CORREDOR 01	TERREO 0,00 +1,45	9,40m²	3,20m / 4,65m	0102	6,57m² / 5,07m²	01	-	01	43,88m²	03	9,38m²
SALA MULTUSO	TERREO +1,45	16,19m²	4,06m	03	17,40m²	02	11,21m	02	56,55m²	02	28,52m²
COZINHA	TERREO 0,00	34,04m²	2,91m	0106	29,38m² / 4,66m²	05	10,48m	0203	62,01m²	02	27,14m²
FUNCIONÁRIOS / DESCOMPRESSÃO	SUPERIOR +3,27	11,64m²	1,96m	03	9,74m²	06	11,12m	02	25,17m²	02	11,64m²
ADMINISTRAÇÃO / DEPÓSITO COZINHA	SUPERIOR +3,02	30,08m²	2,23m	03	30,40m²	06	21,30m	02	52,64m²	04	32,65m²
MEZANINO	SOTÃO +5,30	7,32m²	3,00m	03	7,23m²	06	4,18m	02	13,38m²	01	-
SALA MULTUSO SUPERIOR	SOTÃO +5,66	16,50m²	3,23m / 2,58m	03	19,94m²	06	14,66m	02	43,92m²	04	19,49m²
TERRAÇO EXTERNO	SOTÃO +5,66	8,82m²	-	01	14,18m²	04	17,44m	03	2,63m²	01	-
SOTÃO / DEPÓSITO	SOTÃO +5,66	10,67m²	1,83m	04	10,67m²	02	12,52m	02	22,97m²	01	-
CORREDOR 02	SOTÃO +5,66	3,88m²	2,90m	03	2,97m²	02	5,90m	02	20,13m²	01	-

QUADRO DE ÁREAS	
LOCAL / NÍVEL	ÁREA DO AMBIENTE
SUBSOLO	178,25 m²
PRINCIPAL	302,11 m²
SUPERIOR	61,12 m²
SOTÃO	72,84 m²
TOTAL	614,32 m²

QUADRO DE ACABAMENTOS		
△ PAREDE		
COD	TIPO	ESPECIFICAÇÃO
01	RESTAURO	LAJOTA CERÂMICA, COR MARROM, DIMENSÕES 16x16cm, ESPESSURA 1cm, ALTURA NAS PAREDES EM 1,80, 1,85 E 2,01m, PINTURA NA PARTE SUPERIOR EM TINTA ACRÍLICA, COR BRANCO
02	RESTAURO	PINTURA EM TINTA ACRÍLICA, COR BRANCO
03	RESTAURO	AZULEJO DE CERÂMICA LISO, COR BRANCO, DIMENSÕES 15x15cm, ESPESSURA 8mm
04	RESTAURO	AZULEJO COM PINTURA DECORATIVA, DIMENSÕES 15x15cm, ESPESSURA 8mm - COMPOSIÇÃO DE AZULEJOS REMOVIDOS E PINTURA EM TINTA ACRÍLICA, COR BRANCO
05	RESTAURO	PANEL EM AZULEJO COM PINTURA DECORATIVA, DIMENSÕES 15x15cm, ESPESSURA 8mm, PINTURA NA PARTE SUPERIOR EM TINTA ACRÍLICA, COR BRANCO
06	RESTAURO	REVESTIMENTO EM PEDRA, TAMANHOS DIVERSOS
07	NOVO	LAJOLITO EM CERÂMICA H=2,20M, MODELO RV DROPS TUTTI FRUTTI BR, DIMENSÕES 11x25cm, COR VERMELHO, CÓDIGO 6120016, MARCA INCEPA OU SIMILAR, PINTURA EM TINTA ACRÍLICA PREMIUM FOSCO, COR ANDRÓBOLA C373, SIVINIL OU SIMILAR NO RESTANTE DAS PAREDES
□ PISO		
COD	TIPO	ESPECIFICAÇÃO
01	RESTAURO	LAJOTA CERÂMICA, COR MARROM, DIMENSÕES 16x16cm, ESPESSURA 1cm
02	RESTAURO	TUJO APARENTE DE CERÂMICA, COR MARROM, DIMENSÕES 10,2x5,2x2,2cm
03	RESTAURO	TÁBUAS DE MADEIRA MACIÇA SERRADA, 10cm DE LARGURA, ESPESSURA 2,5cm
04	RESTAURO	TÁBUAS DE MADEIRA MACIÇA SERRADA, 21cm DE LARGURA, ESPESSURA 2,5cm
05	RESTAURO	PISO EM PEDRA, TAMANHOS DIVERSOS
06	RESTAURO	PISO CIMENTÍCIO
07	NOVO	PORCELANATO ESMALTADO POLIDO, MODELO PE SEATTLE GRIS POL, DIMENSÕES 90x90cm, COR CINZA, CÓDIGO 6718025, MARCA INCEPA OU SIMILAR
□ RODAPE		
COD	TIPO	ESPECIFICAÇÃO
01	RESTAURO	SEM RODAPE
02	RESTAURO	MADERA MACIÇA, ALTURA 10cm, ESPESSURA 2,5cm, ACABAMENTO BOLEADO
03	RESTAURO	LAJOTA CERÂMICA, COR MARROM, DIMENSÕES 16x16cm, ESPESSURA 1cm, ALTURA 21cm
04	RESTAURO	LAJOTA CERÂMICA, COR MARROM, DIMENSÕES 16x16cm, ESPESSURA 1cm, ALTURA 12cm
05	RESTAURO	LAJOTA CERÂMICA, COR MARROM, DIMENSÕES 16x16cm, ESPESSURA 1cm, ALTURA 8cm
06	RESTAURO	MADERA MACIÇA, ALTURA 10cm, ESPESSURA 2,5cm, ACABAMENTO BOLEADO, COM MEIA-CANA DE MADEIRA, 2x2cm
○ FORRO		
COD	TIPO	ESPECIFICAÇÃO
01	RESTAURO	SEM FORRO
02	RESTAURO	LAMBRI, DE MADEIRA, COM PINTURA EM TINTA ACRÍLICA, COR BEGE, LARGURA 10cm, ESPESSURA 2,5cm
03	RESTAURO	PINTURA EM TINTA ACRÍLICA, COR BRANCA, EM LAJE DE CONCRETO ARMADO
04	RESTAURO	LAMBRI, DE MADEIRA, COM PINTURA EM TINTA ACRÍLICA, COR BEGE, LARGURA 10cm, ESPESSURA 2,5cm, COM MEIA-LUA DE MADEIRA, 2x2cm
05	NOVO	PINTURA EM TINTA ACRÍLICA PREMIUM FOSCO, COR ANDRÓBOLA C373, SIVINIL OU SIMILAR, EM LAJE DE CONCRETO ARMADO
○ SOLEIRA		
COD	TIPO	ESPECIFICAÇÃO
01	RESTAURO	GRANITO POLIDO CINZA, ESPESSURA 2,5cm, TAMANHOS VARIADOS
02	RESTAURO	LAJOTA CERÂMICA, COM PINTURA EM TINTA ACRÍLICA CINZA, DIMENSÕES 16x16cm, ESPESSURA 1cm, COMPRIMENTO VARIADO
03	RESTAURO	CIMENTO QUEIMADO, ESPESSURA 2,5cm, COMPRIMENTO VARIADO

- LEGENDA
- ALVENARIA A SER MANTIDA
  - A DEMOLIR / RETIRAR
  - ALVENARIA A CONSTRUIR
  - DRYWALL A CONSTRUIR
  - ÁREAS MOLHADAS
  - ÁREA DE MATA
  - JARDIM
  - PONTO DE REFERÊNCIA COM COORDENADAS:  
LATITUDE (GMS): 23° 51' 39,0782"  
LONGITUDE (GMS): -46° 27' 53,6632"  
ALTITUDE (GEOMÉTRICA): 708,89M  
(COORDENADAS SIRGAS)

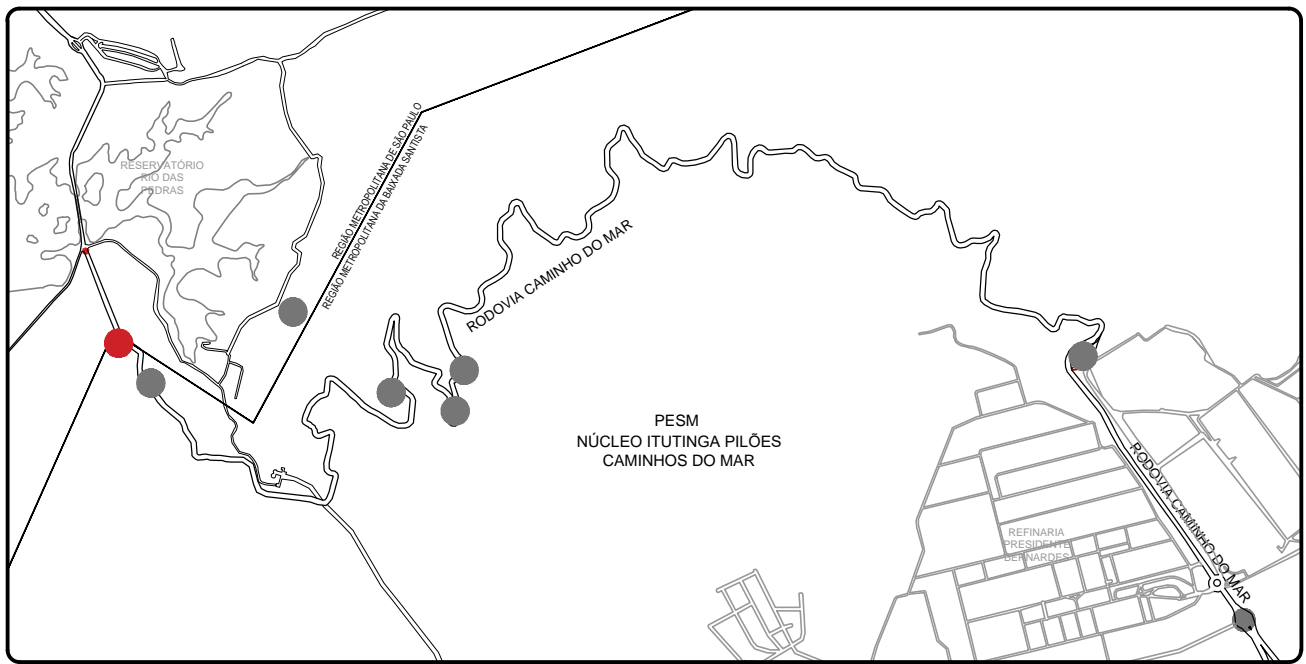


DIAGRAMA SIMPLIFICADO DE LOCALIZAÇÃO SEM ESCALA

Nº	DATA	REVISÃO	VISTO
03	10/2019	REVISÃO FINAL / COMPATIBILIZAÇÃO	
02	30/09/2019	REVISÃO GERAL	
01	26/09/2019	REVISÃO GERAL	
00	06/09/2019	EMIÇÃO INICIAL	

FUNDAÇÃO FLORESTAL  
FUNDAÇÃO PARA CONSERVAÇÃO E A PRODUÇÃO FLORESTAL DO ESTADO DE SÃO PAULO  
SEI - Setor de Engenharia e Infraestrutura

CLIENTE  
FUNDAÇÃO FLORESTAL

OBJETO  
ELABORAÇÃO DE PROJETO DE RESTAURO

LOCAL  
PESM - NÚCLEO ITUTINGA PILÕES - CAMINHOS DO MAR

ASSUNTO  
PROJETO DE RESTAURO - POUSO DO PARANAPIACABA  
PLANTA DE LOCAÇÃO

RESPONSÁVEL  
ARQ. LUIS ANTONIO PUPINSKI

COORDENADOR  
ARQ. LUIS ANTONIO PUPINSKI

ELABORAÇÃO  
ARQ. MARIANA RILLO

REV. Nº  
0000008244729

REV. Nº  
0000008244729

ARQUIVO  
194\_CM\_PE\_ARQ\_POU\_FL01\_R03

ASSINATURA

ASSINATURA


FOLHA  
PE-01/21

ESCALA  
1:100

DATA  
10/2019

ETAPA  
PROJETO EXECUTIVO

REVISÃO  
03

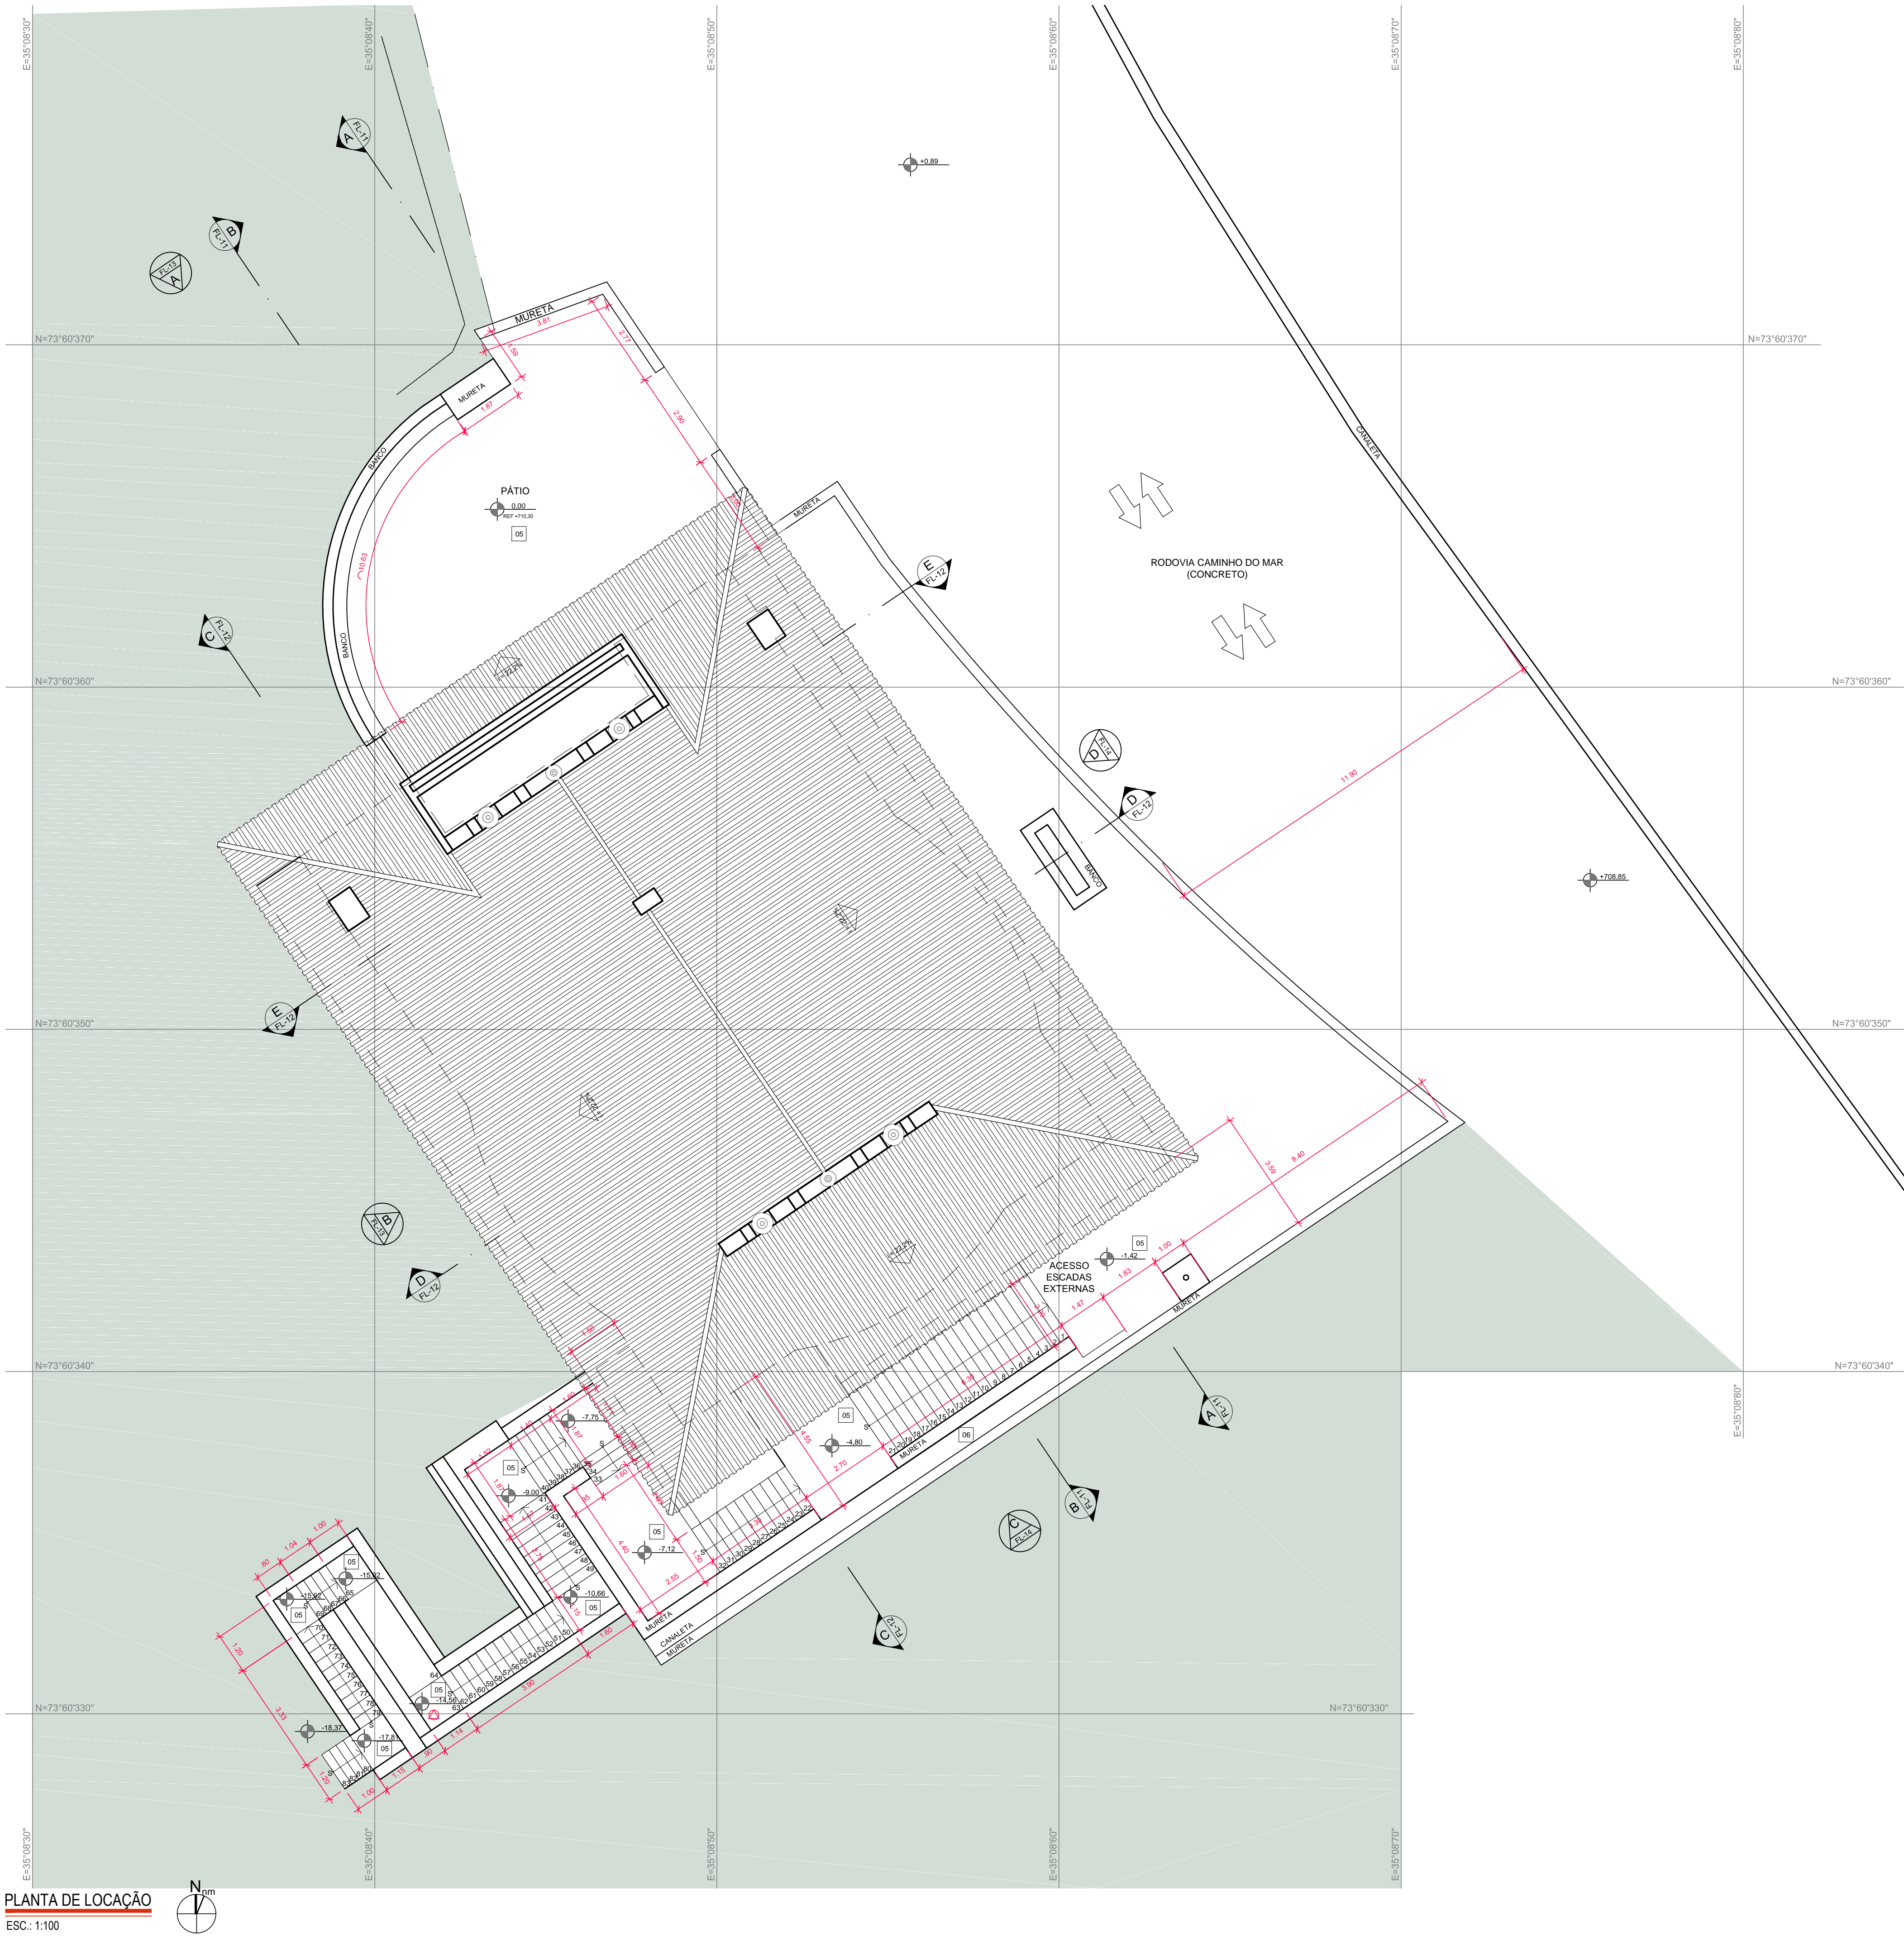

PLANTA DE LOCAÇÃO  
ESC: 1:100

COD	IMPRES	ESPEC
1	BLACK	0,03
2	BLACK	0,06
3	BLACK	0,09
33	BLACK	0,99
34	BLACK	1,02
35	BLACK	1,05
36	BLACK	1,08
66	BLACK	1,98
67	BLACK	2,01
68	BLACK	2,04
69	BLACK	2,07
70	BLACK	2,10
71	BLACK	2,13
72	BLACK	2,16
73	BLACK	2,19
74	BLACK	2,22
75	BLACK	2,25
76	BLACK	2,28
77	BLACK	2,31
78	BLACK	2,34
79	BLACK	2,37
80	BLACK	2,40
81	BLACK	2,43
82	BLACK	2,46
83	BLACK	2,49
84	BLACK	2,52
85	BLACK	2,55
86	BLACK	2,58
87	BLACK	2,61
88	BLACK	2,64
89	BLACK	2,67
90	BLACK	2,70
91	BLACK	2,73
92	BLACK	2,76
93	BLACK	2,79
94	BLACK	2,82
95	BLACK	2,85
96	BLACK	2,88
97	BLACK	2,91
98	BLACK	2,94
99	BLACK	2,97
100	BLACK	3,00