




CORTE A
ESC.: 1:50

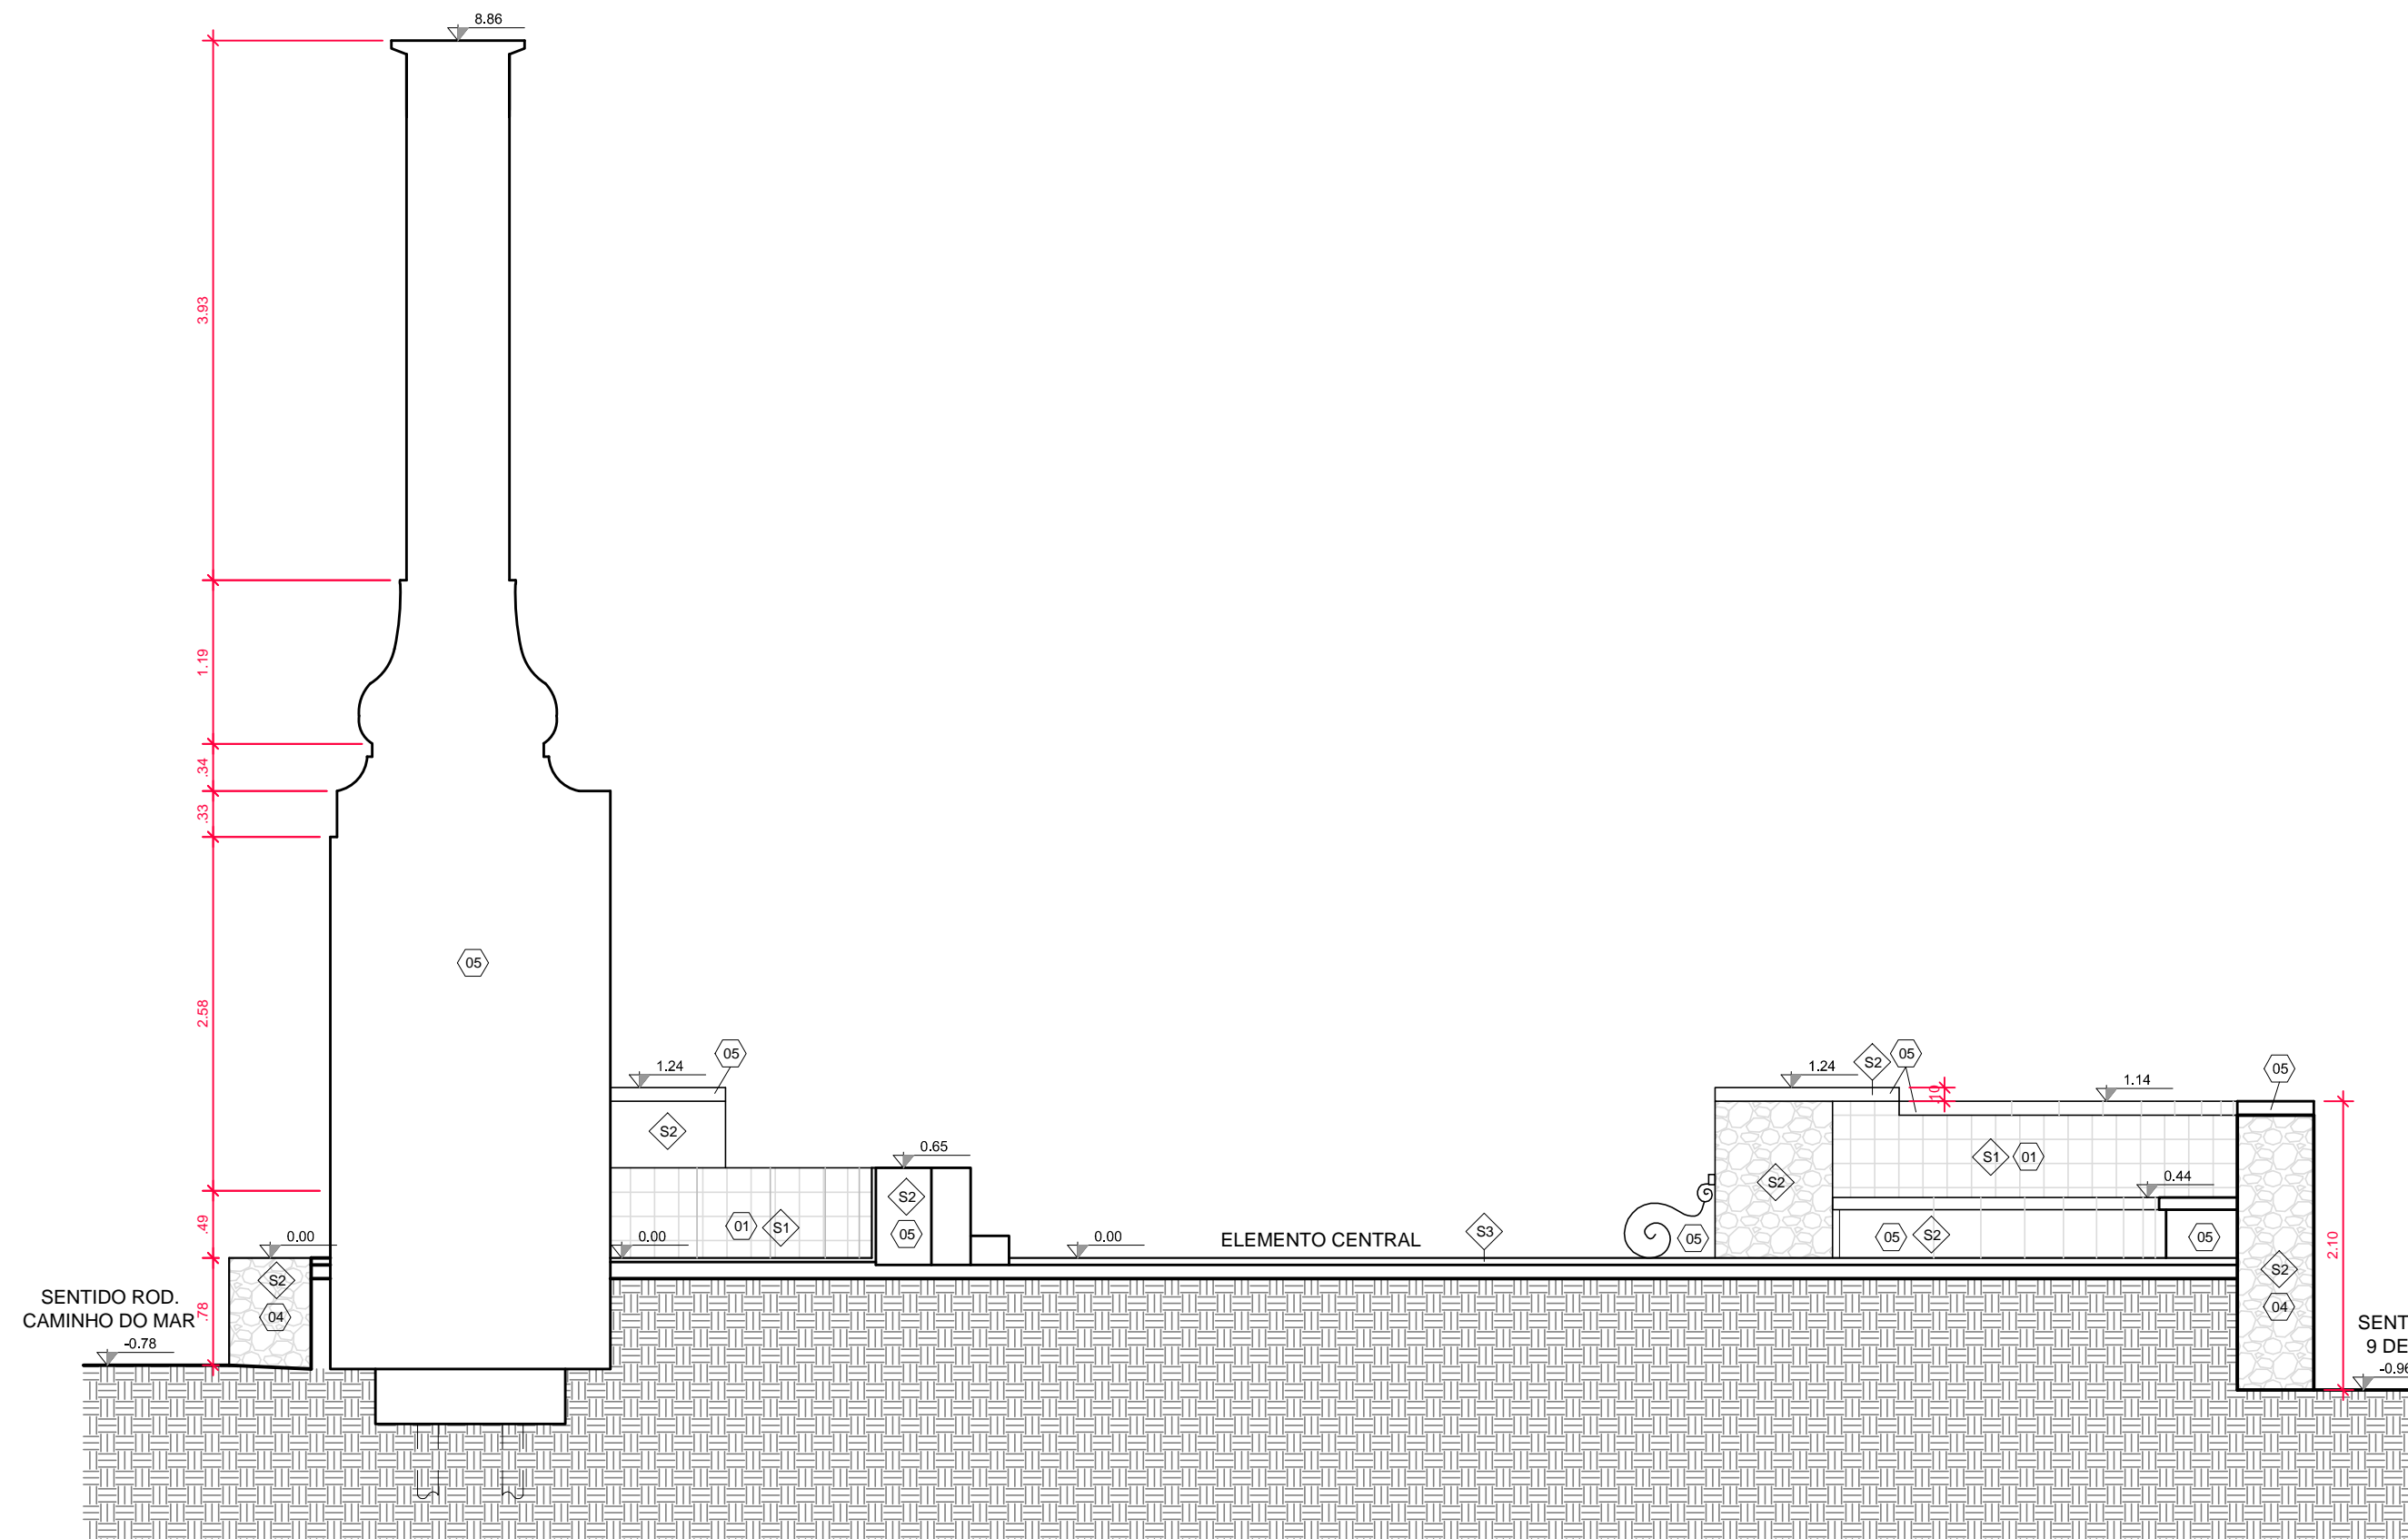


CORTE B
ESC.: 1:50

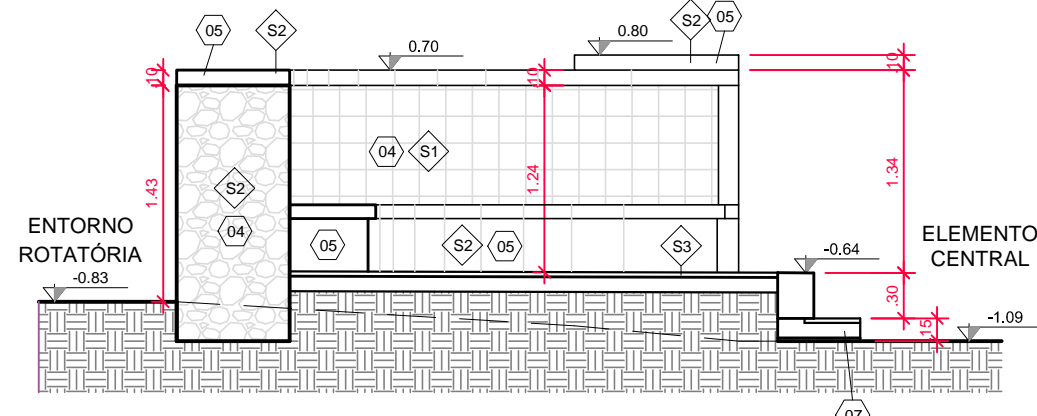


CORTE C
ESC.: 1:50

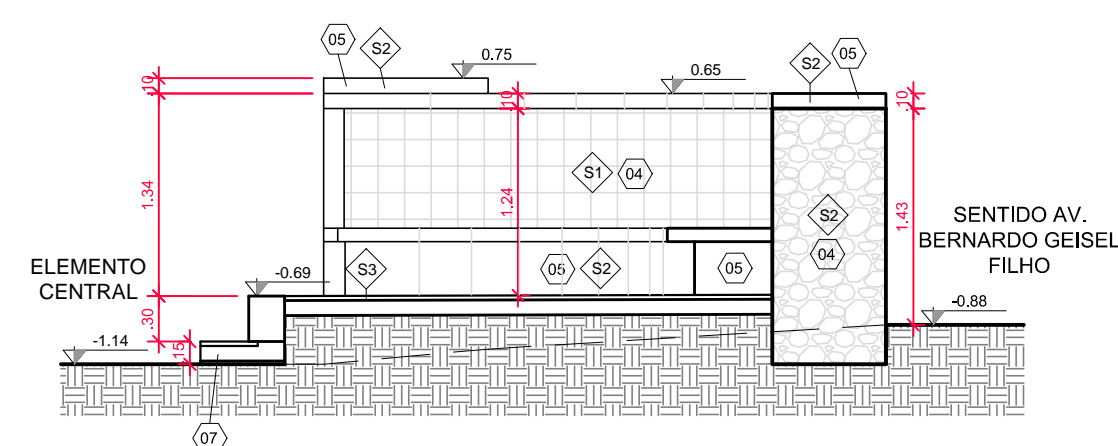


CORTE D
ESC.: 1:50

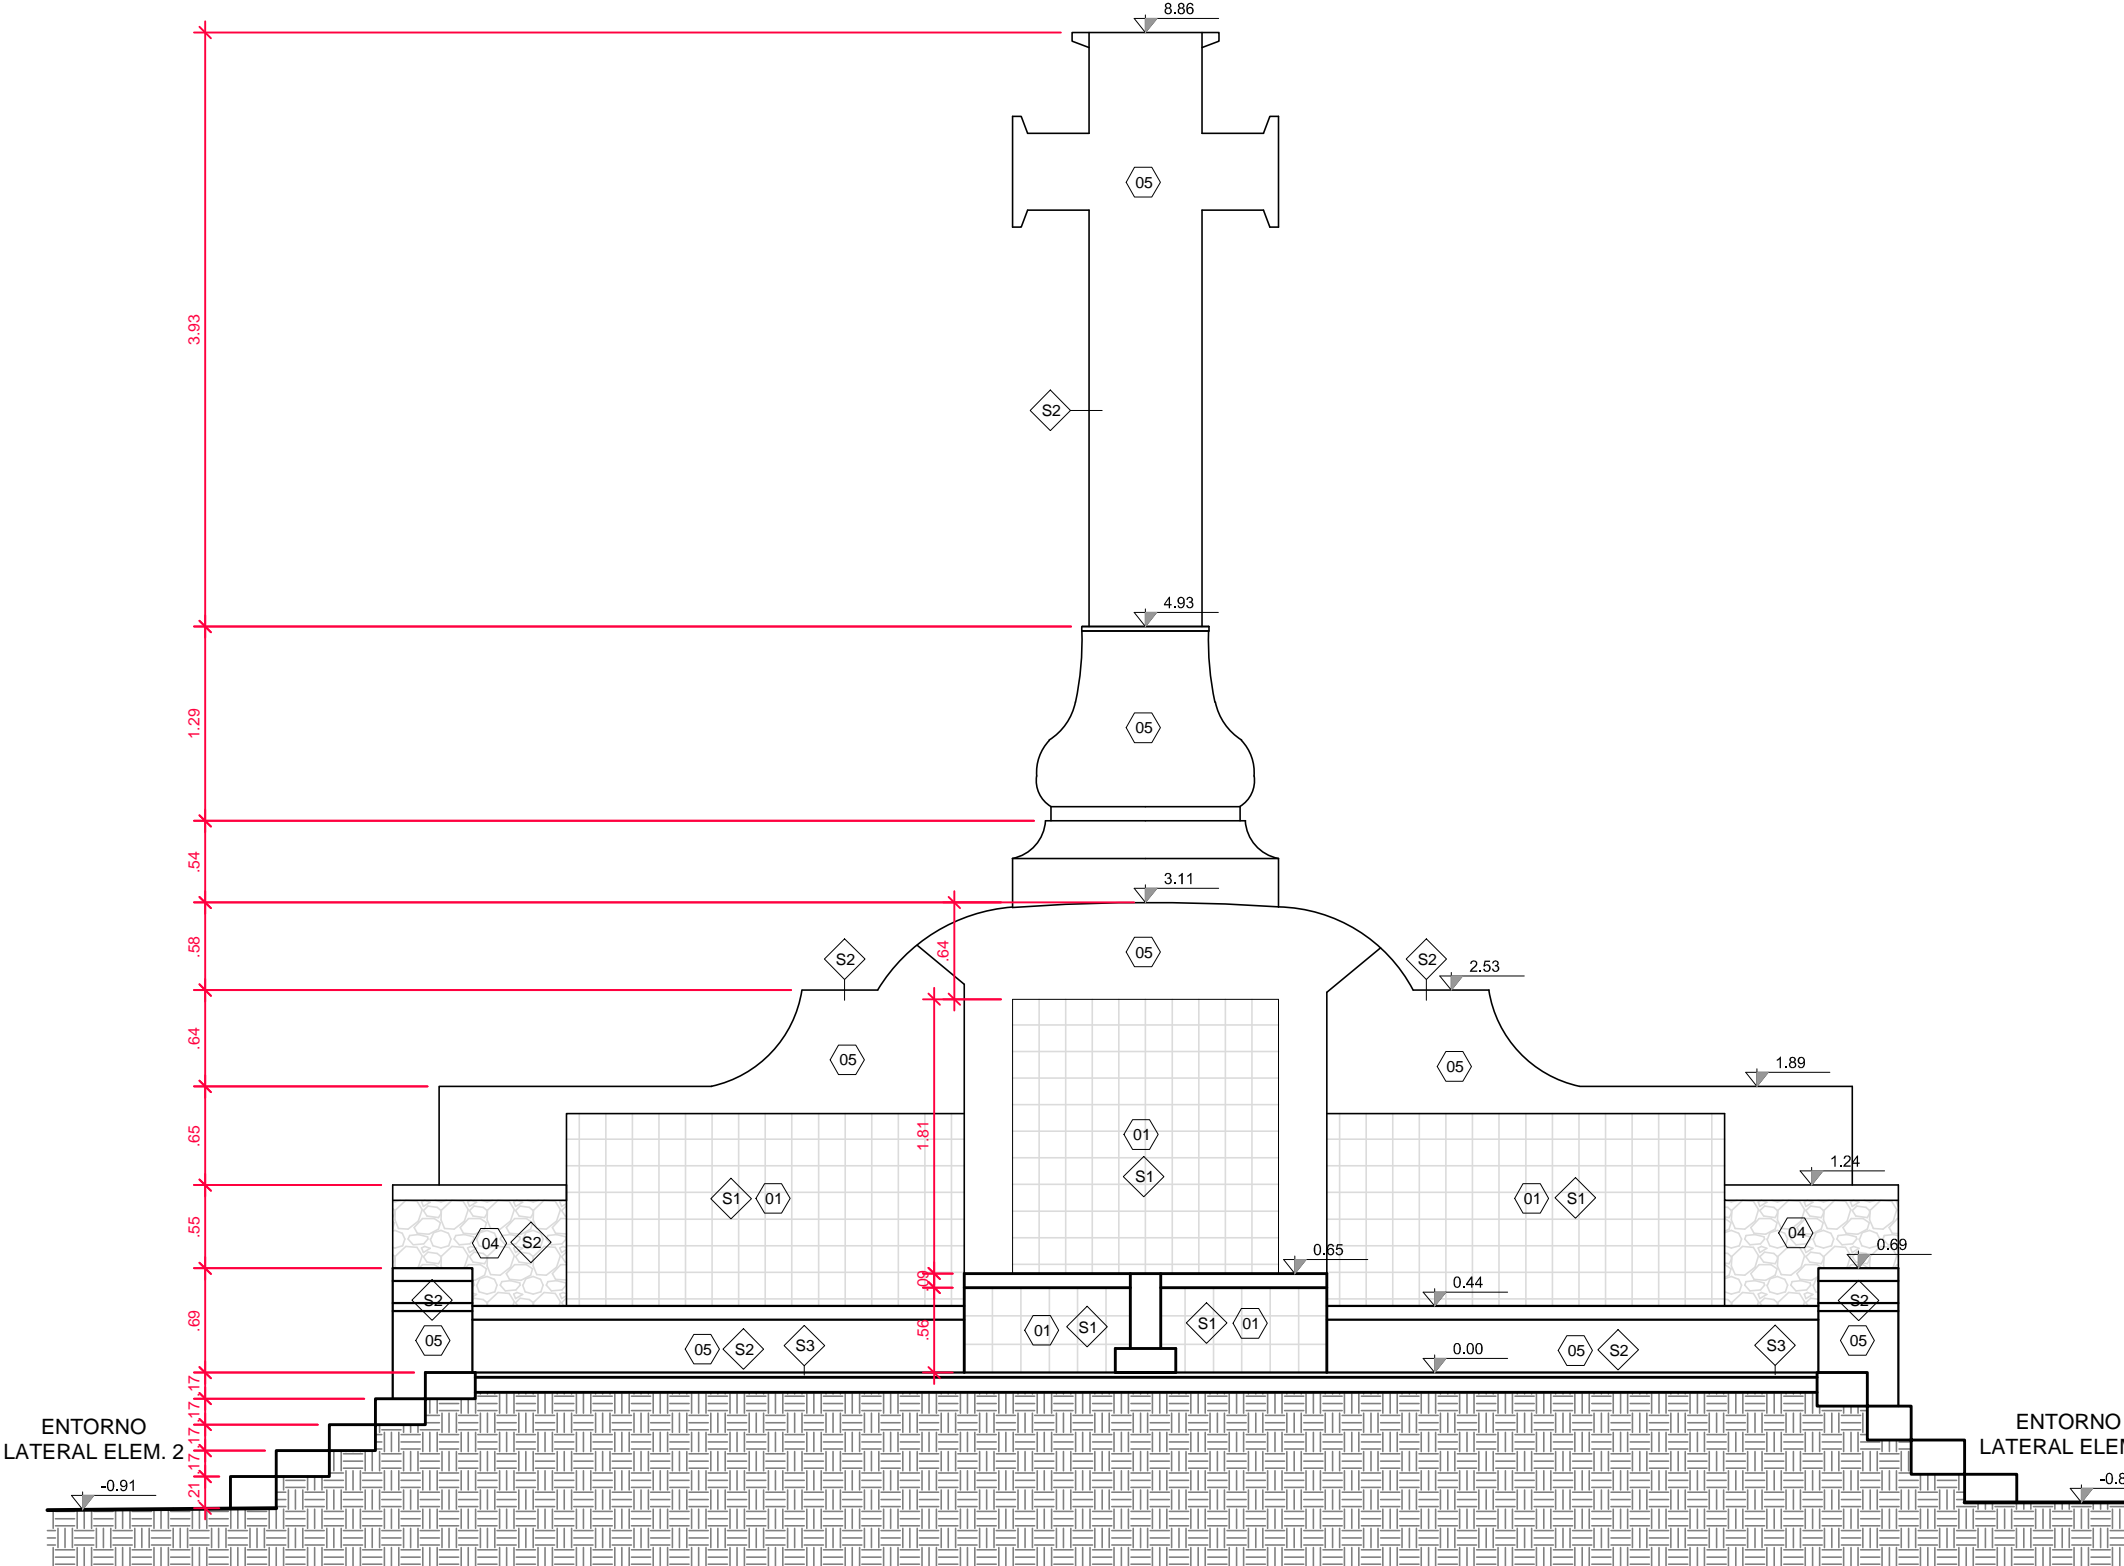


CORTE E
ESC.: 1:50

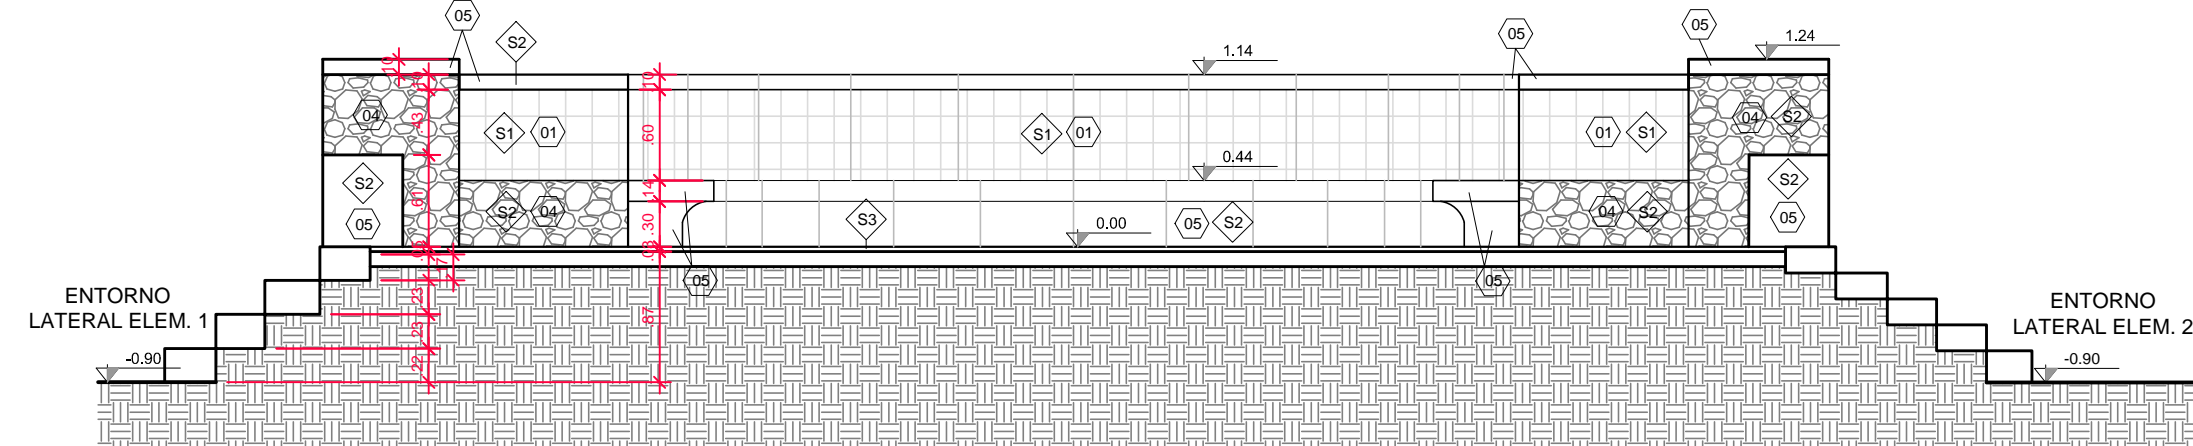


CORTE F
ESC.: 1:50

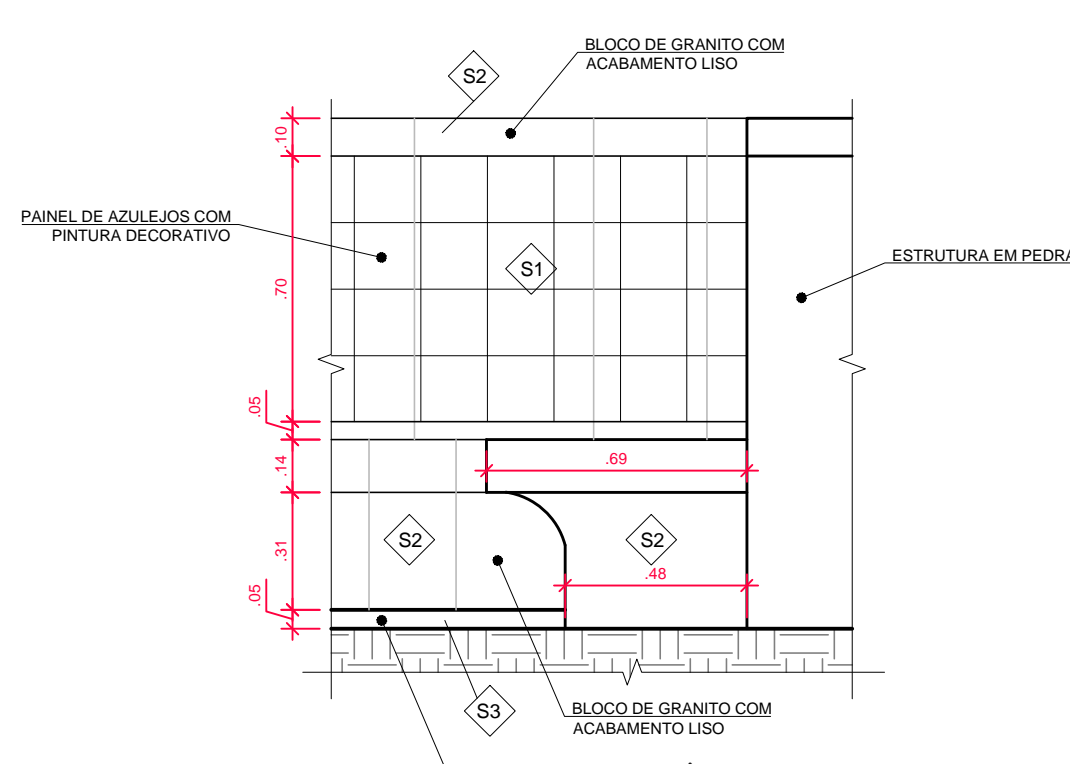


DETALHE 01 - BANCO
ESC.: 1:20

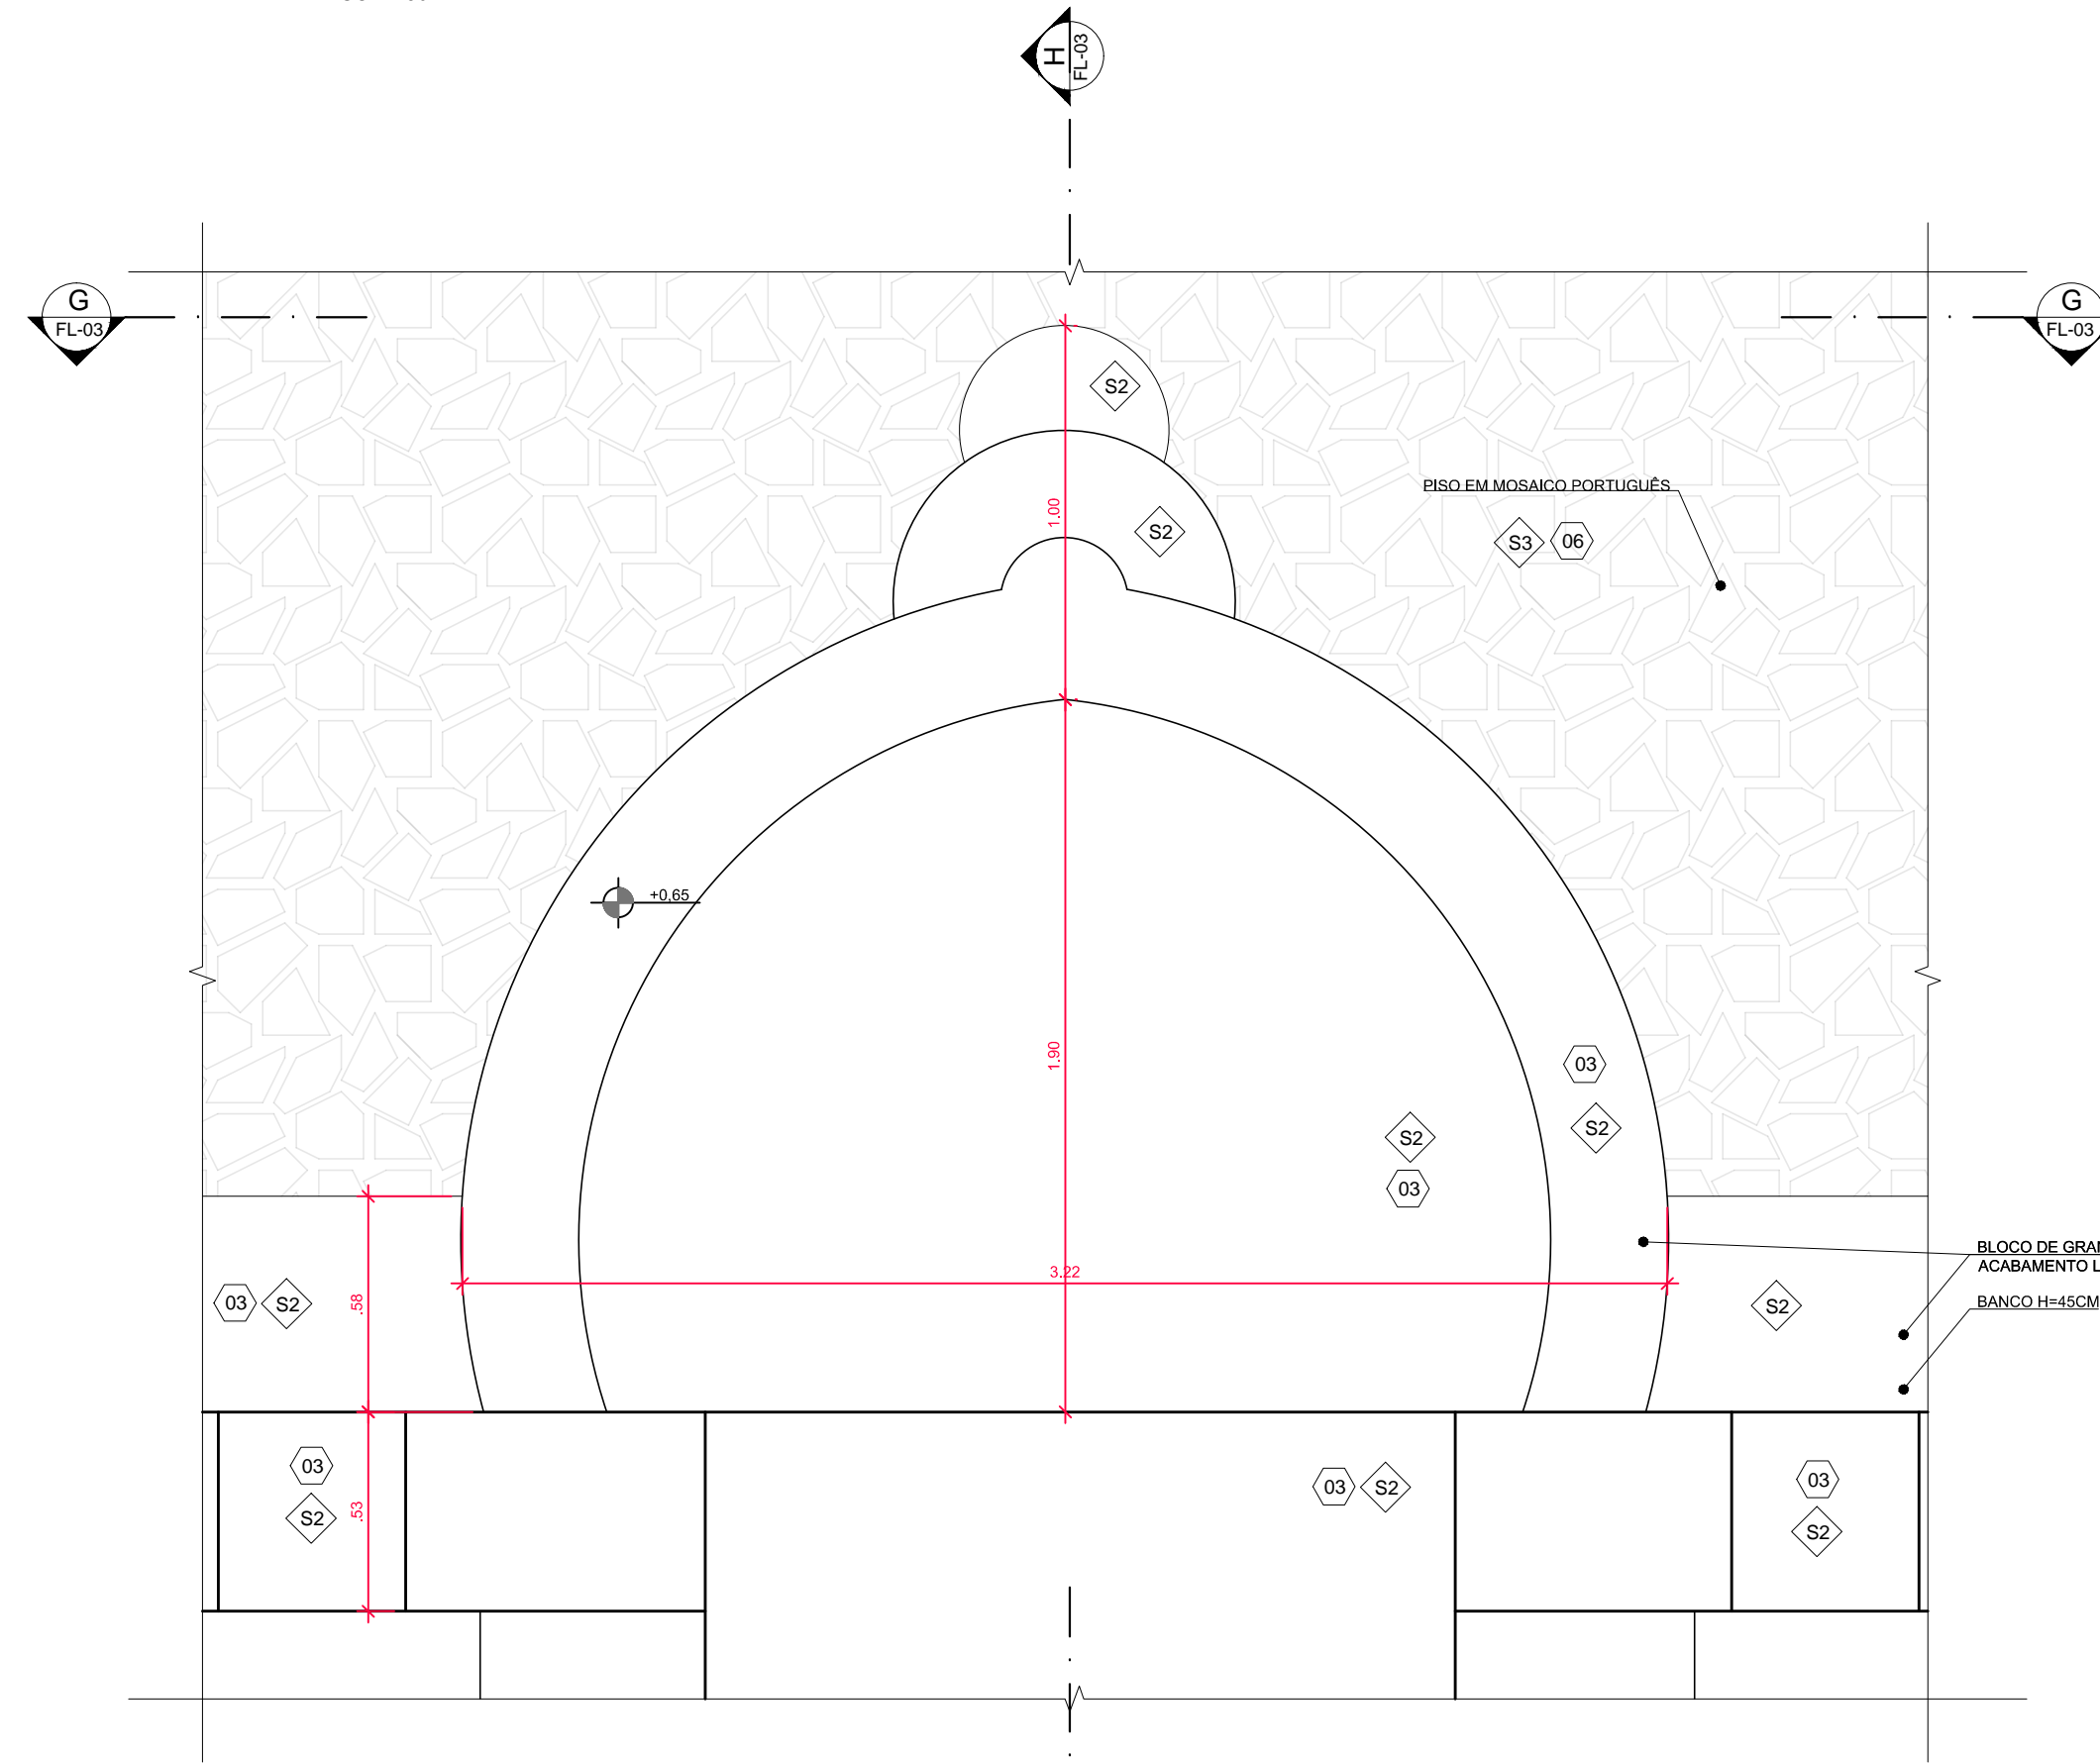

DETALHE 02 - FONTE
ESC.: 1:20

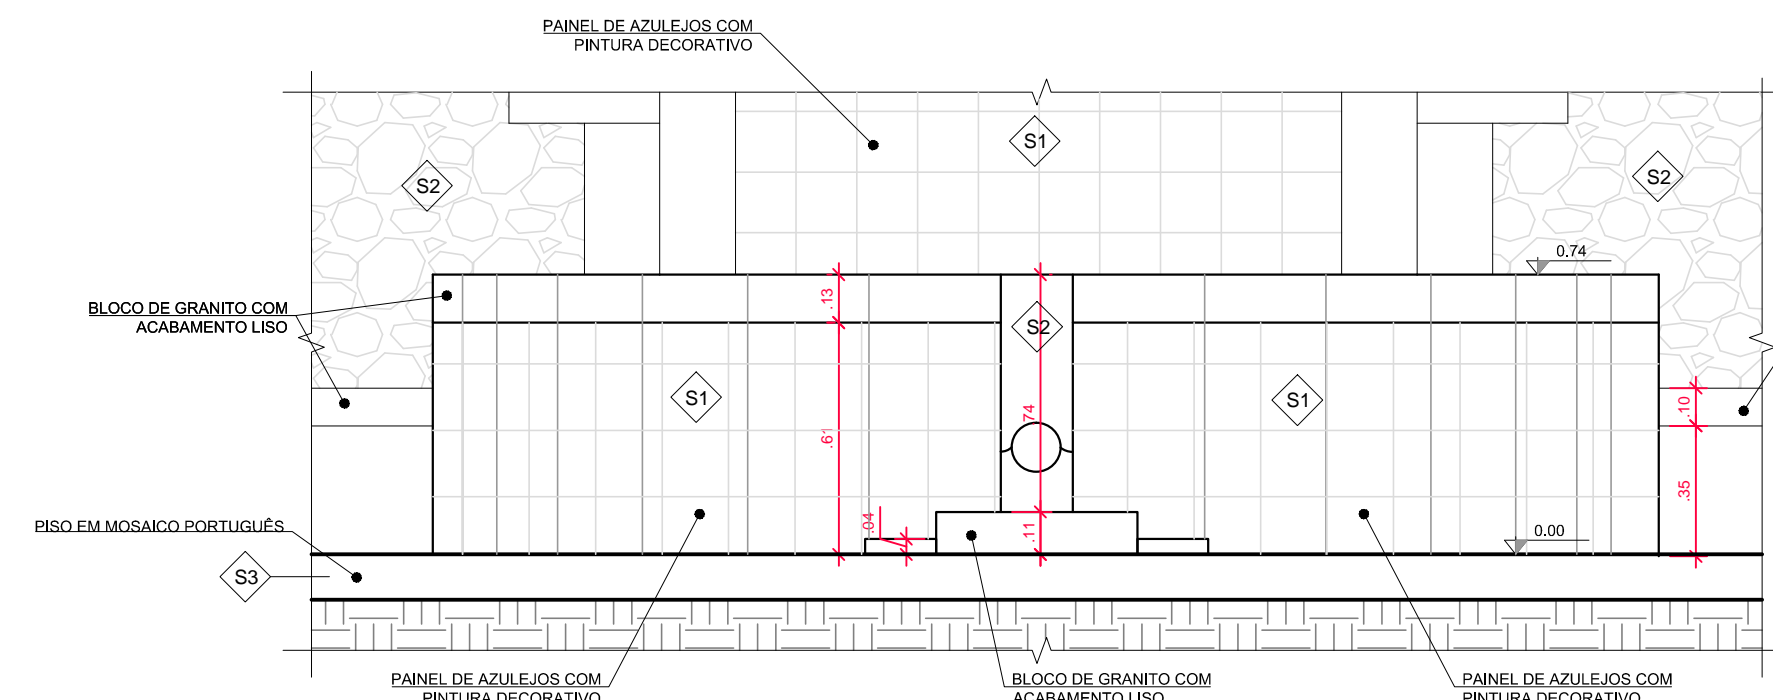

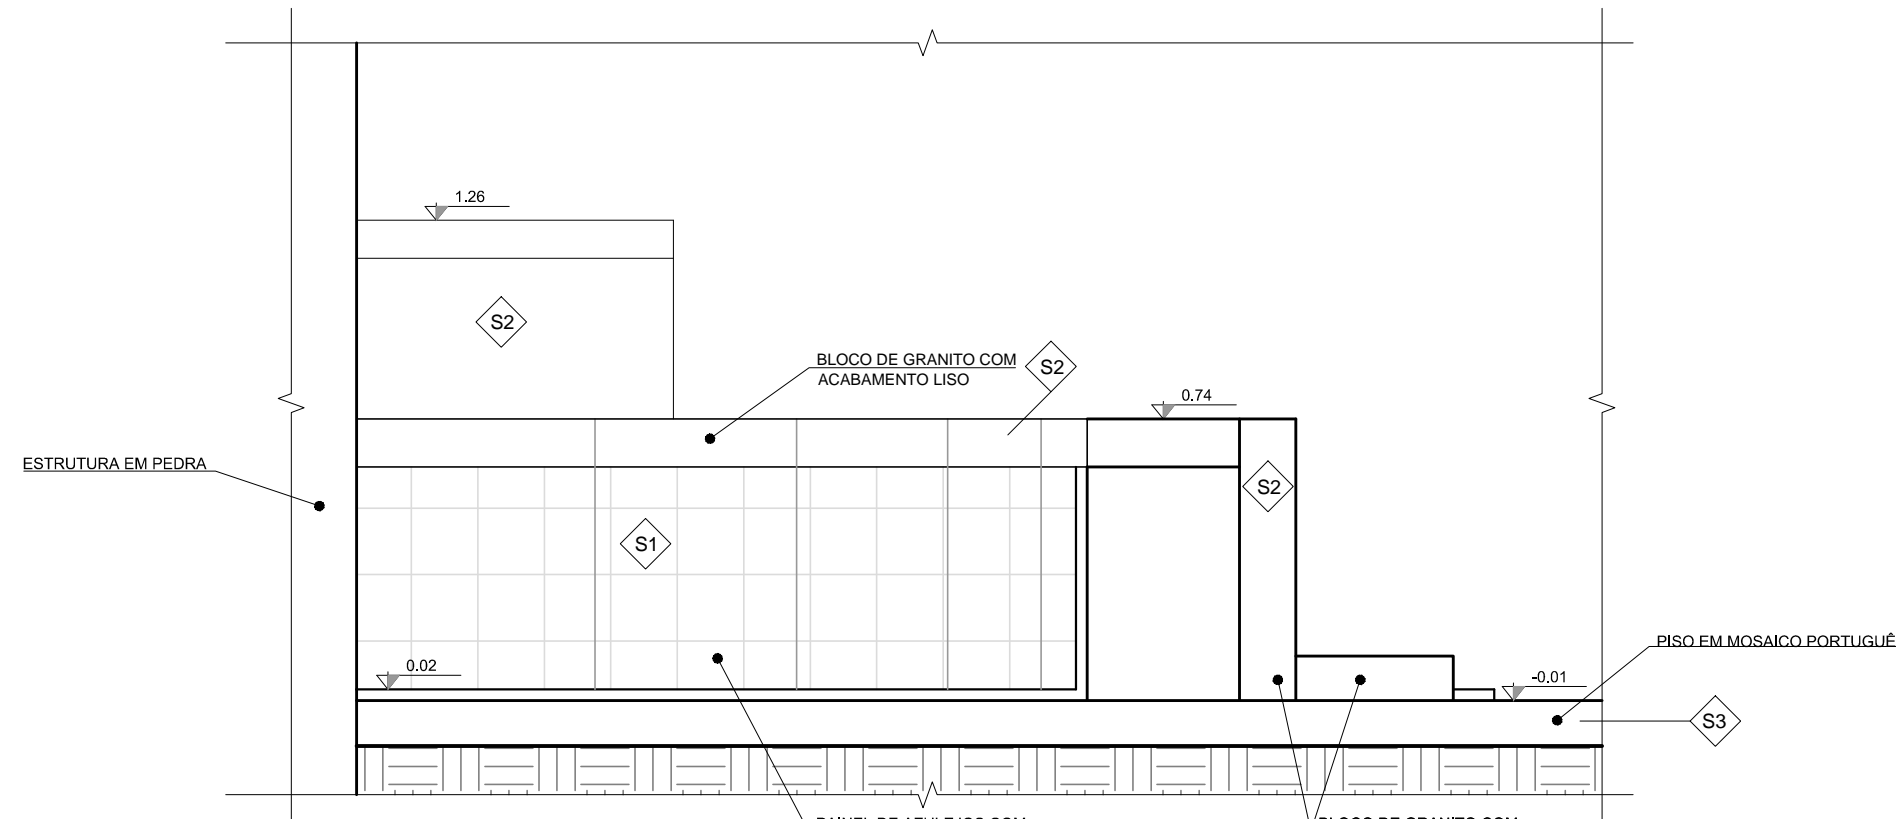



CORTE G
ESC.: 1:20



CORTE H
ESC.: 1:20

QUADRO DE ACABAMENTOS		
MATERIAS		
COD.	TIPO	ESPECIFICAÇÃO
01	RESTAURO	PANEL EM AZULEJO COM PINTURA DECORATIVA, DIMENSÕES 15x15cm, ESPESURA 8mm
02	RESTAURO	GRANITO, PEDRAS IRREGULARES, SUPERFÍCIE HORIZONTAL COM ACABAMENTO IRREGULAR
03	RESTAURO	GRANITO, PEDRAS IRREGULARES, SUPERFÍCIE HORIZONTAL COM ACABAMENTO LISO
04	RESTAURO	GRANITO, PEDRAS IRREGULARES, SUPERFÍCIE VERTICAL COM ACABAMENTO IRREGULAR
05	RESTAURO	GRANITO, PEDRAS IRREGULARES, SUPERFÍCIE VERTICAL COM ACABAMENTO LISO
06	RESTAURO	PISO EM MOSAICO PORTUGUÊS COM DESENHO EM CORES PRETO E BRANCO
07	RESTAURO	ESTRUTURA DA BASE DOS ELEMENTOS EM CONCRETO COM ACABAMENTO CIMENTICIO
EXECUÇÃO DE RESTAURO SOBRE MATERIAS		
SERVIÇOS A SEREM EXECUTADOS		
COD.	MATERIAS	ESPECIFICAÇÃO
S1	01	PANEL EM AZULEJO
S2	02; 03; 04; 05	GRANITO
S3	06	PISO MOSAICO PORTUGUÊS
S4		FISSURAS NA BASE CIMENTICA
SEQUENCIA DOS SERVIÇOS A SEREM EXECUTADOS		
S1	01	LIMPEZA COM ESTOPA E AGUA; PONTE DE ADERÊNCIA EM ADESIVO ACRILICO APLICADO COM SERINGA; REINTEGRAÇÃO CROMATICA; APLICAÇÃO DE VERNIZ.
S2	02; 03; 04; 05	ERRADICAÇÃO DE VEGETAÇÃO COM HERBICIDA; ERRADICAÇÃO DE LIQUENS E FUNGOS COM HIPOCLORITO DE SÓDIO E FUNGICIDA; LIMPEZA COM HIDROJATEAMENTO; APLICAÇÃO DE RESINA (APÓS TESTES E APROVAÇÃO DA FISCALIZAÇÃO).
S3	06	LIMPEZA COM HIDROJATEAMENTO.
S4		FECHAMENTO DAS FISSURAS COM ARGAMASSA DE CIMENTO E AREIA.
QUADRO DE ÁREAS		
LOCAL / NÍVEL	ÁREA DO AMBIENTE	
ÁREA DA ROTATÓRIA	1.185,42 m²	
MONUMENTO - ELEMENTO CENTRAL	163,67 m²	
MONUMENTO - ELEMENTO LATERAL DIREITO	26,39 m²	
MONUMENTO - ELEMENTO LATERAL ESQUERDO	26,39 m²	

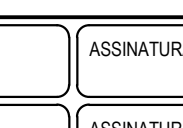Nº	DATA	REVISÃO	VISTO
03	10/2019	REVISÃO FINAL / COMPATIBILIZAÇÃO	
02	30/09/2019	REVISÃO GERAL	
01	17/09/2019	REVISÃO GERAL	
00	06/09/2019	EMIÇÃO INICIAL	
<div><div>FUNDAÇÃO FLORESTAL FUNDAÇÃO PARA CONSERVAÇÃO E A PRODUÇÃO FLORESTAL DO ESTADO DE SÃO PAULO SEI - Setor de Engenharia e Infraestrutura</div></div>			
<div><div>office Plan Rua Longanes, 255 - Vila Mariana - SP Tel: (11) 3038 6127 / 3038 6128 officeplan@officeplan.com.br</div><div>CLIENTE FUNDAÇÃO FLORESTAL OBRA ELABORAÇÃO DE PROJETO EXECUTIVO DE RESTAURO LOCAL PESM - NÚCLEO ITUTINGA PILÕES - CAMINHOS DO MAR PROJETO DE RESTAURO - MARCO QUINHENTISTA (CRUZEIRO) CORTES / DETALHES GERAIS</div></div>			
RESPONSÁVEL ARQ. LUIS ANTONIO PUPINSKI		RFT Nº 000008244729	ASSINATURA 
COORDENAÇÃO ARQ. LUIS ANTONIO PUPINSKI		RFT Nº 000008244729	ASSINATURA 
ELABORAÇÃO ARQ. MARIANA RILLO		ARQUIVO 194_CM_PE_ARQ_CRU_FLO3_R03	ETAPA PROJETO EXECUTIVO
		REVISÃO 03	DATA 10/2019
		REVISÃO 03	DATA 10/2019

