




PLANTA DE LOCAÇÃO
ESC.: 1:100

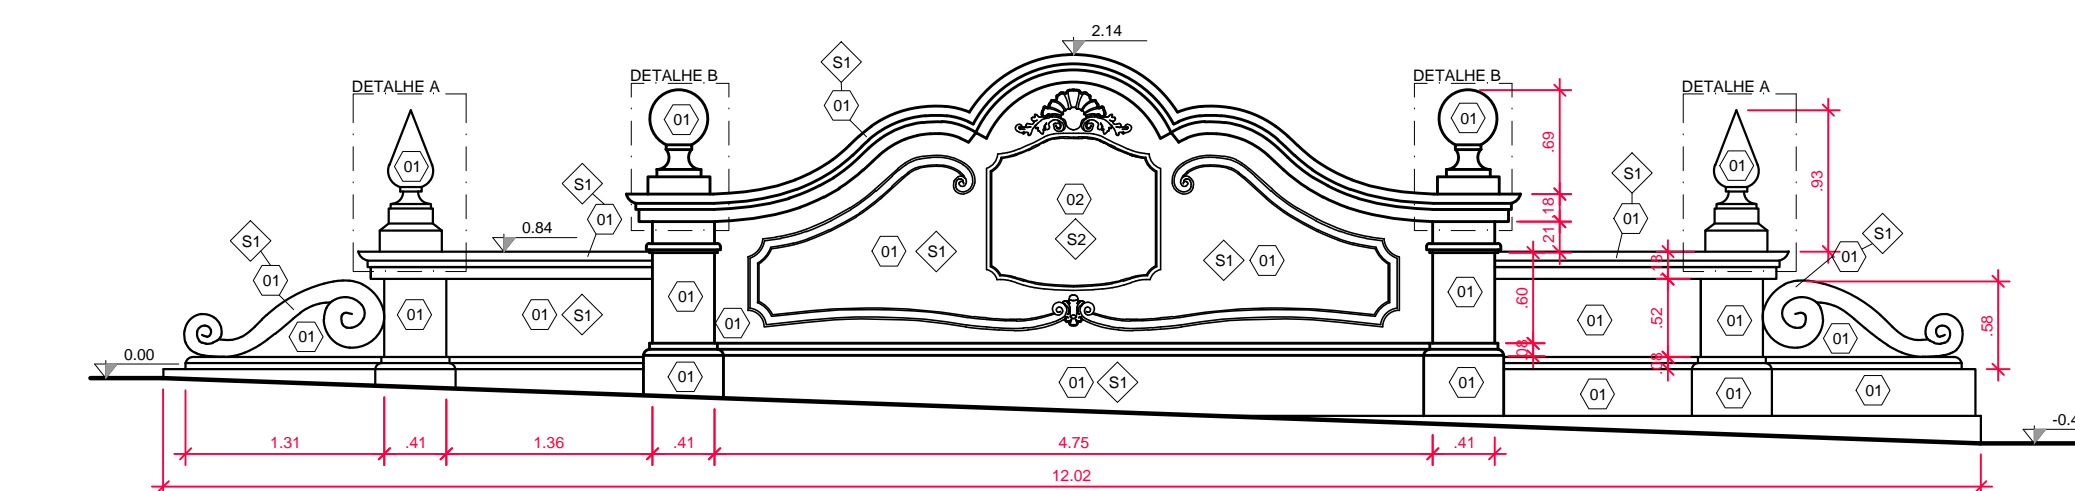


ELEVACÃO A
ESC.: 1:50

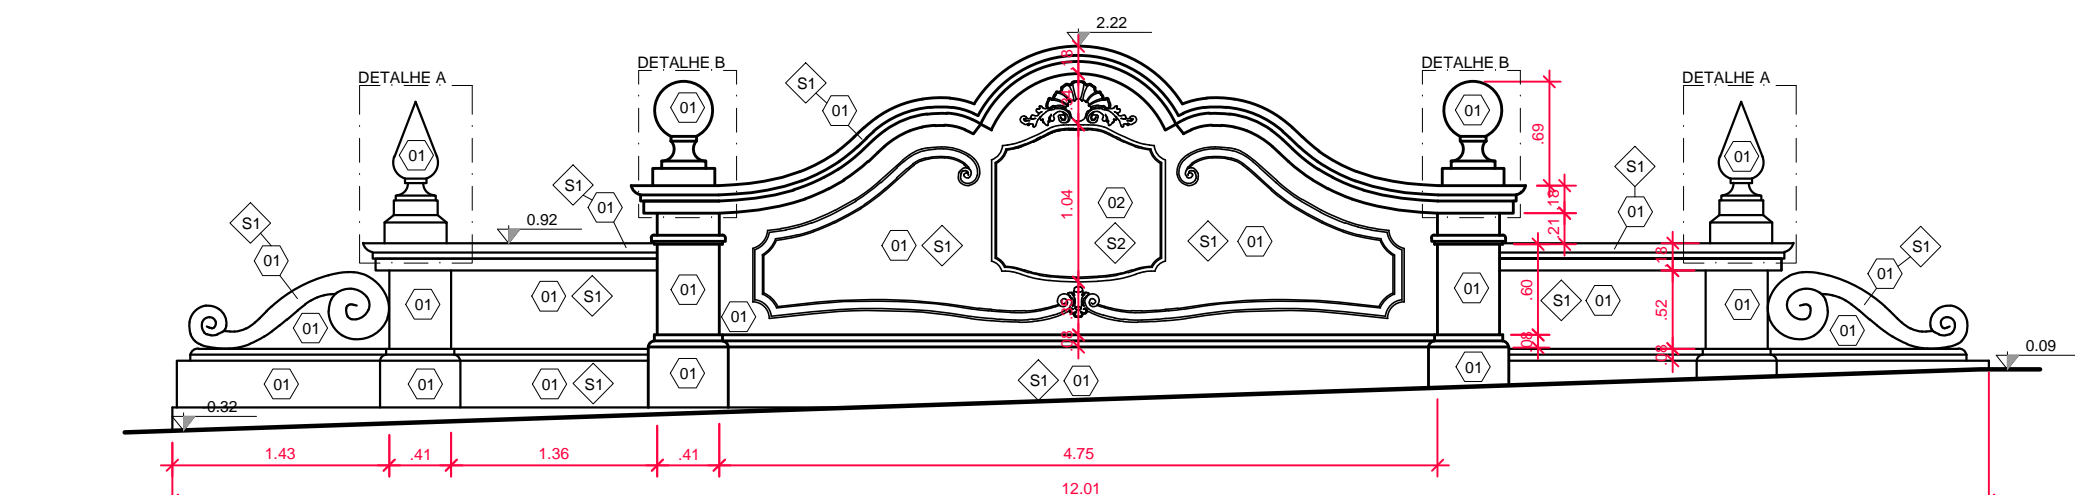

ELEVACÃO C
ESC.: 1:50

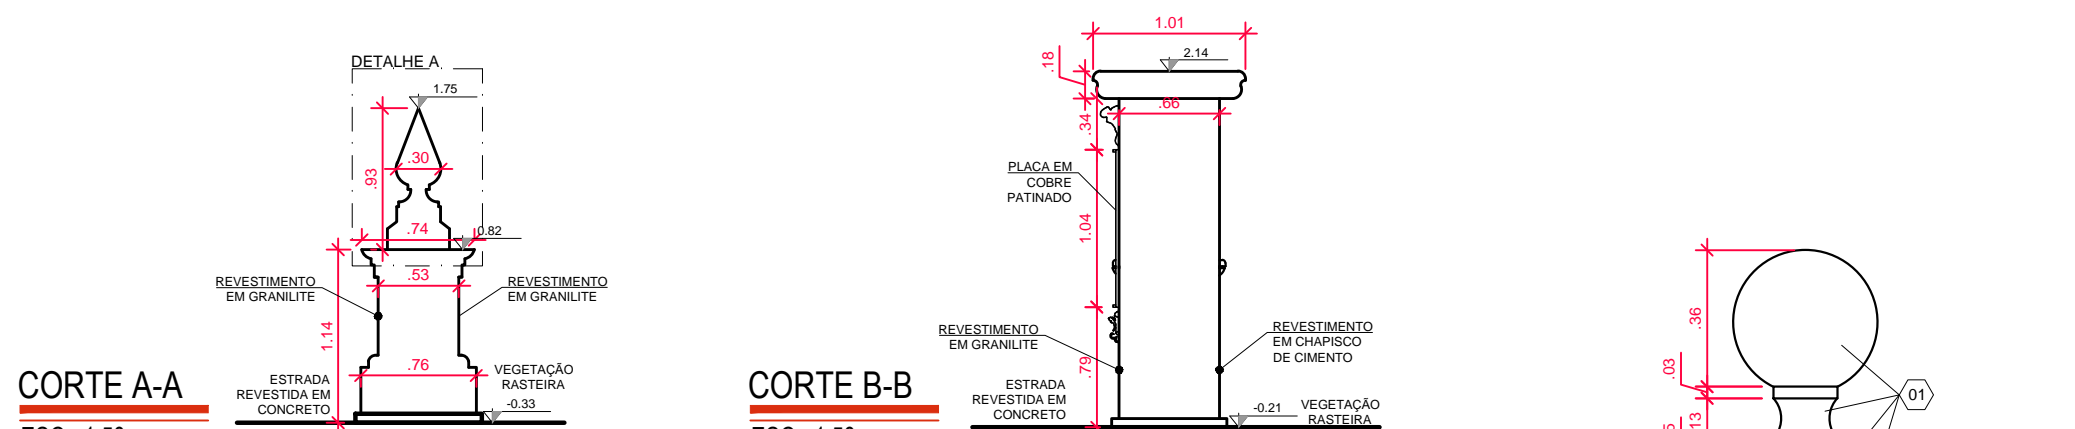

CORTE A-A
ESC.: 1:50

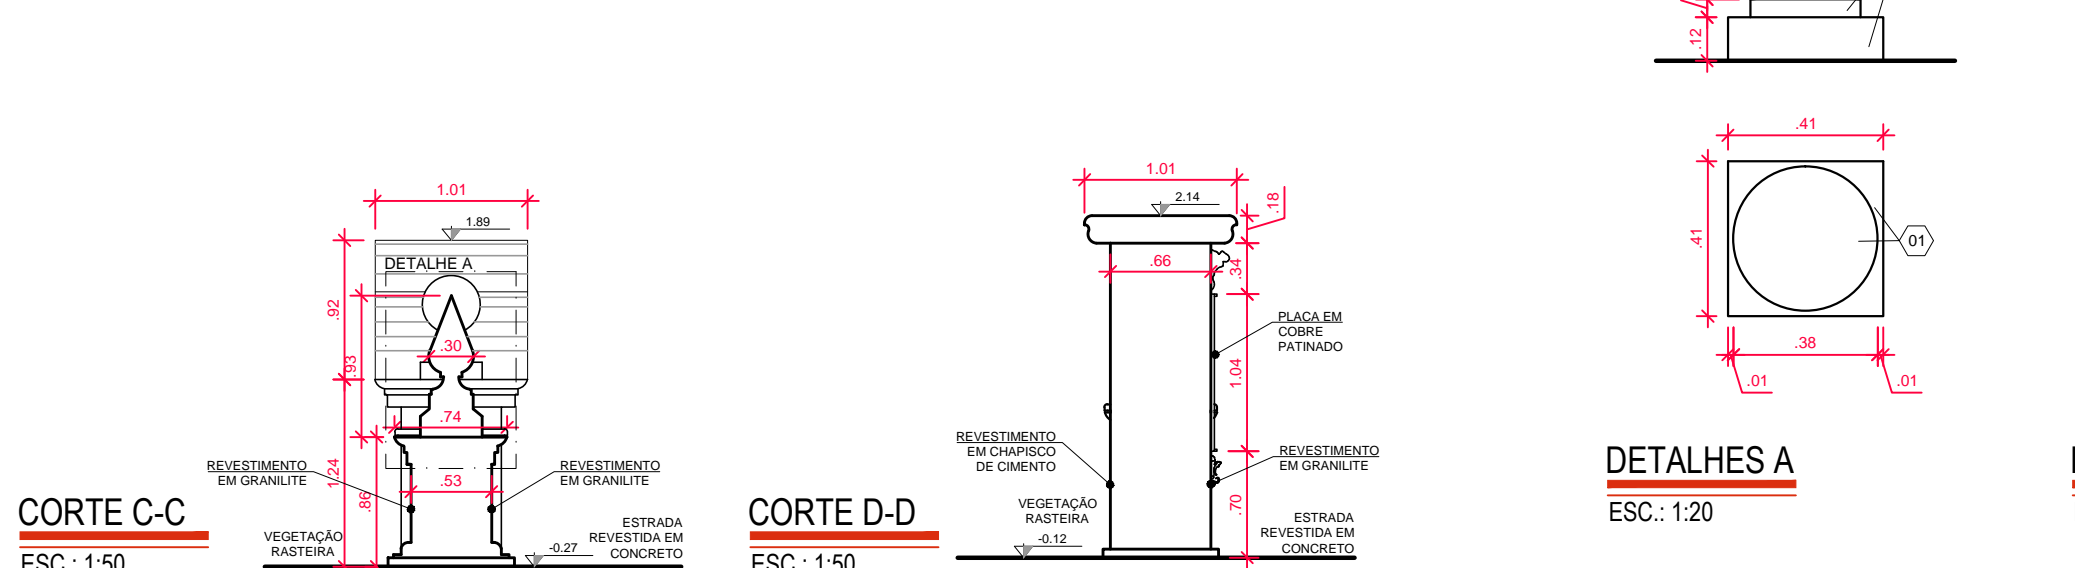

CORTE B-B
ESC.: 1:50




CORTE C-C
ESC.: 1:50




CORTE D-D
ESC.: 1:50





 


 



 







 


 


 










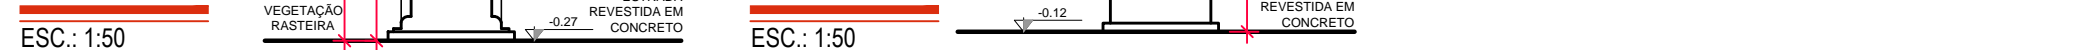





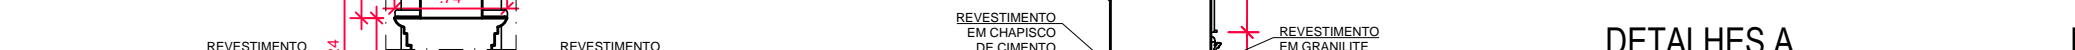


















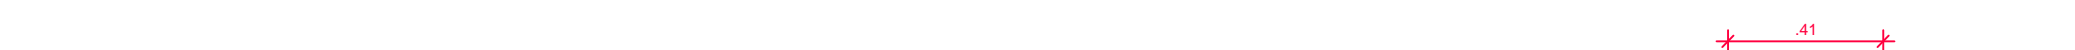










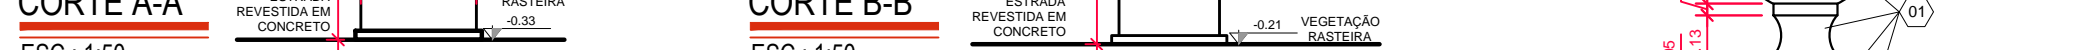


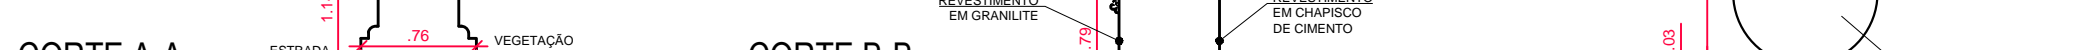









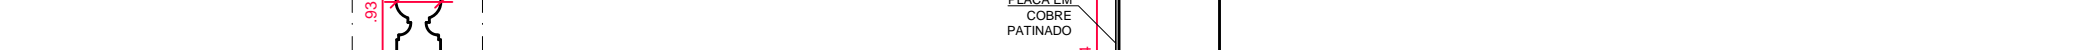












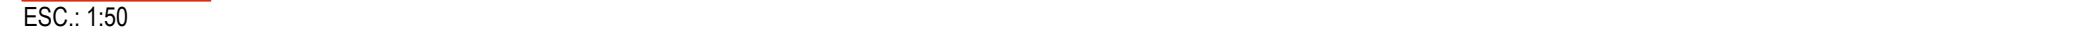












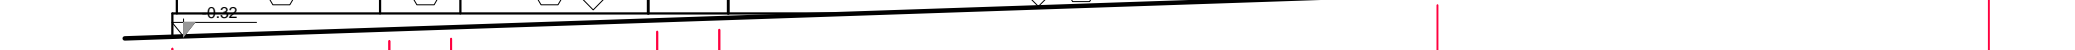






























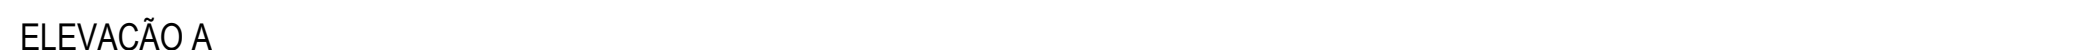










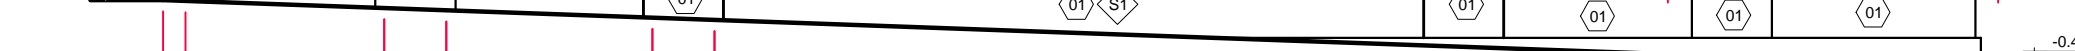



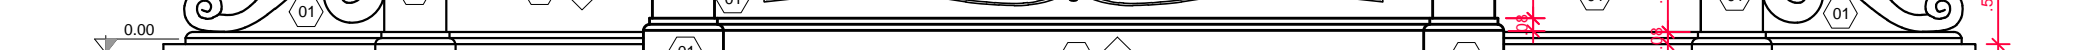






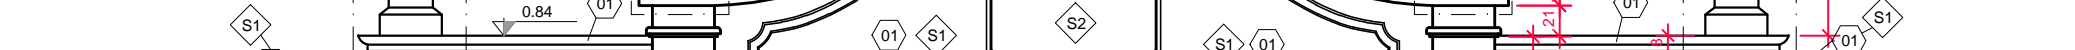


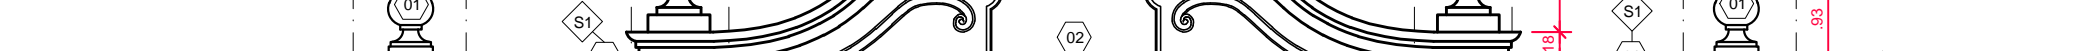




















































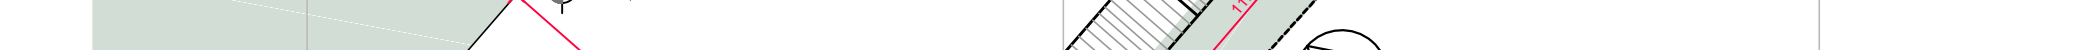





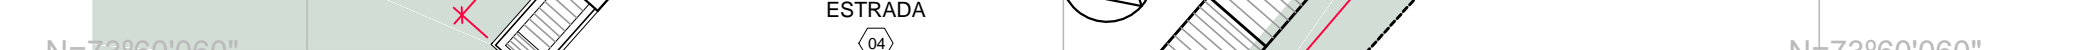

CORTE VV-VV
ESC.: 1:50


















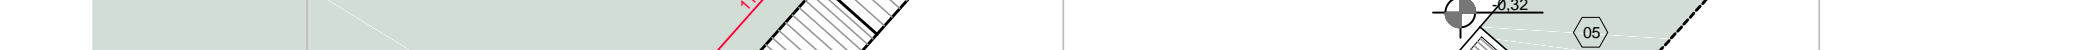





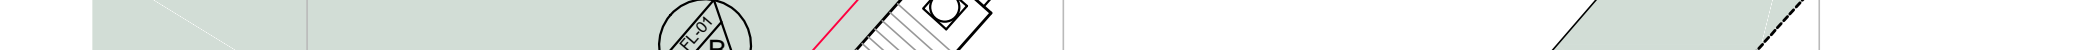















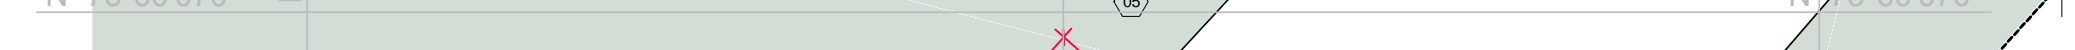


















 








