



PLANTA PAV. SUPERIOR
ESC. 1:50

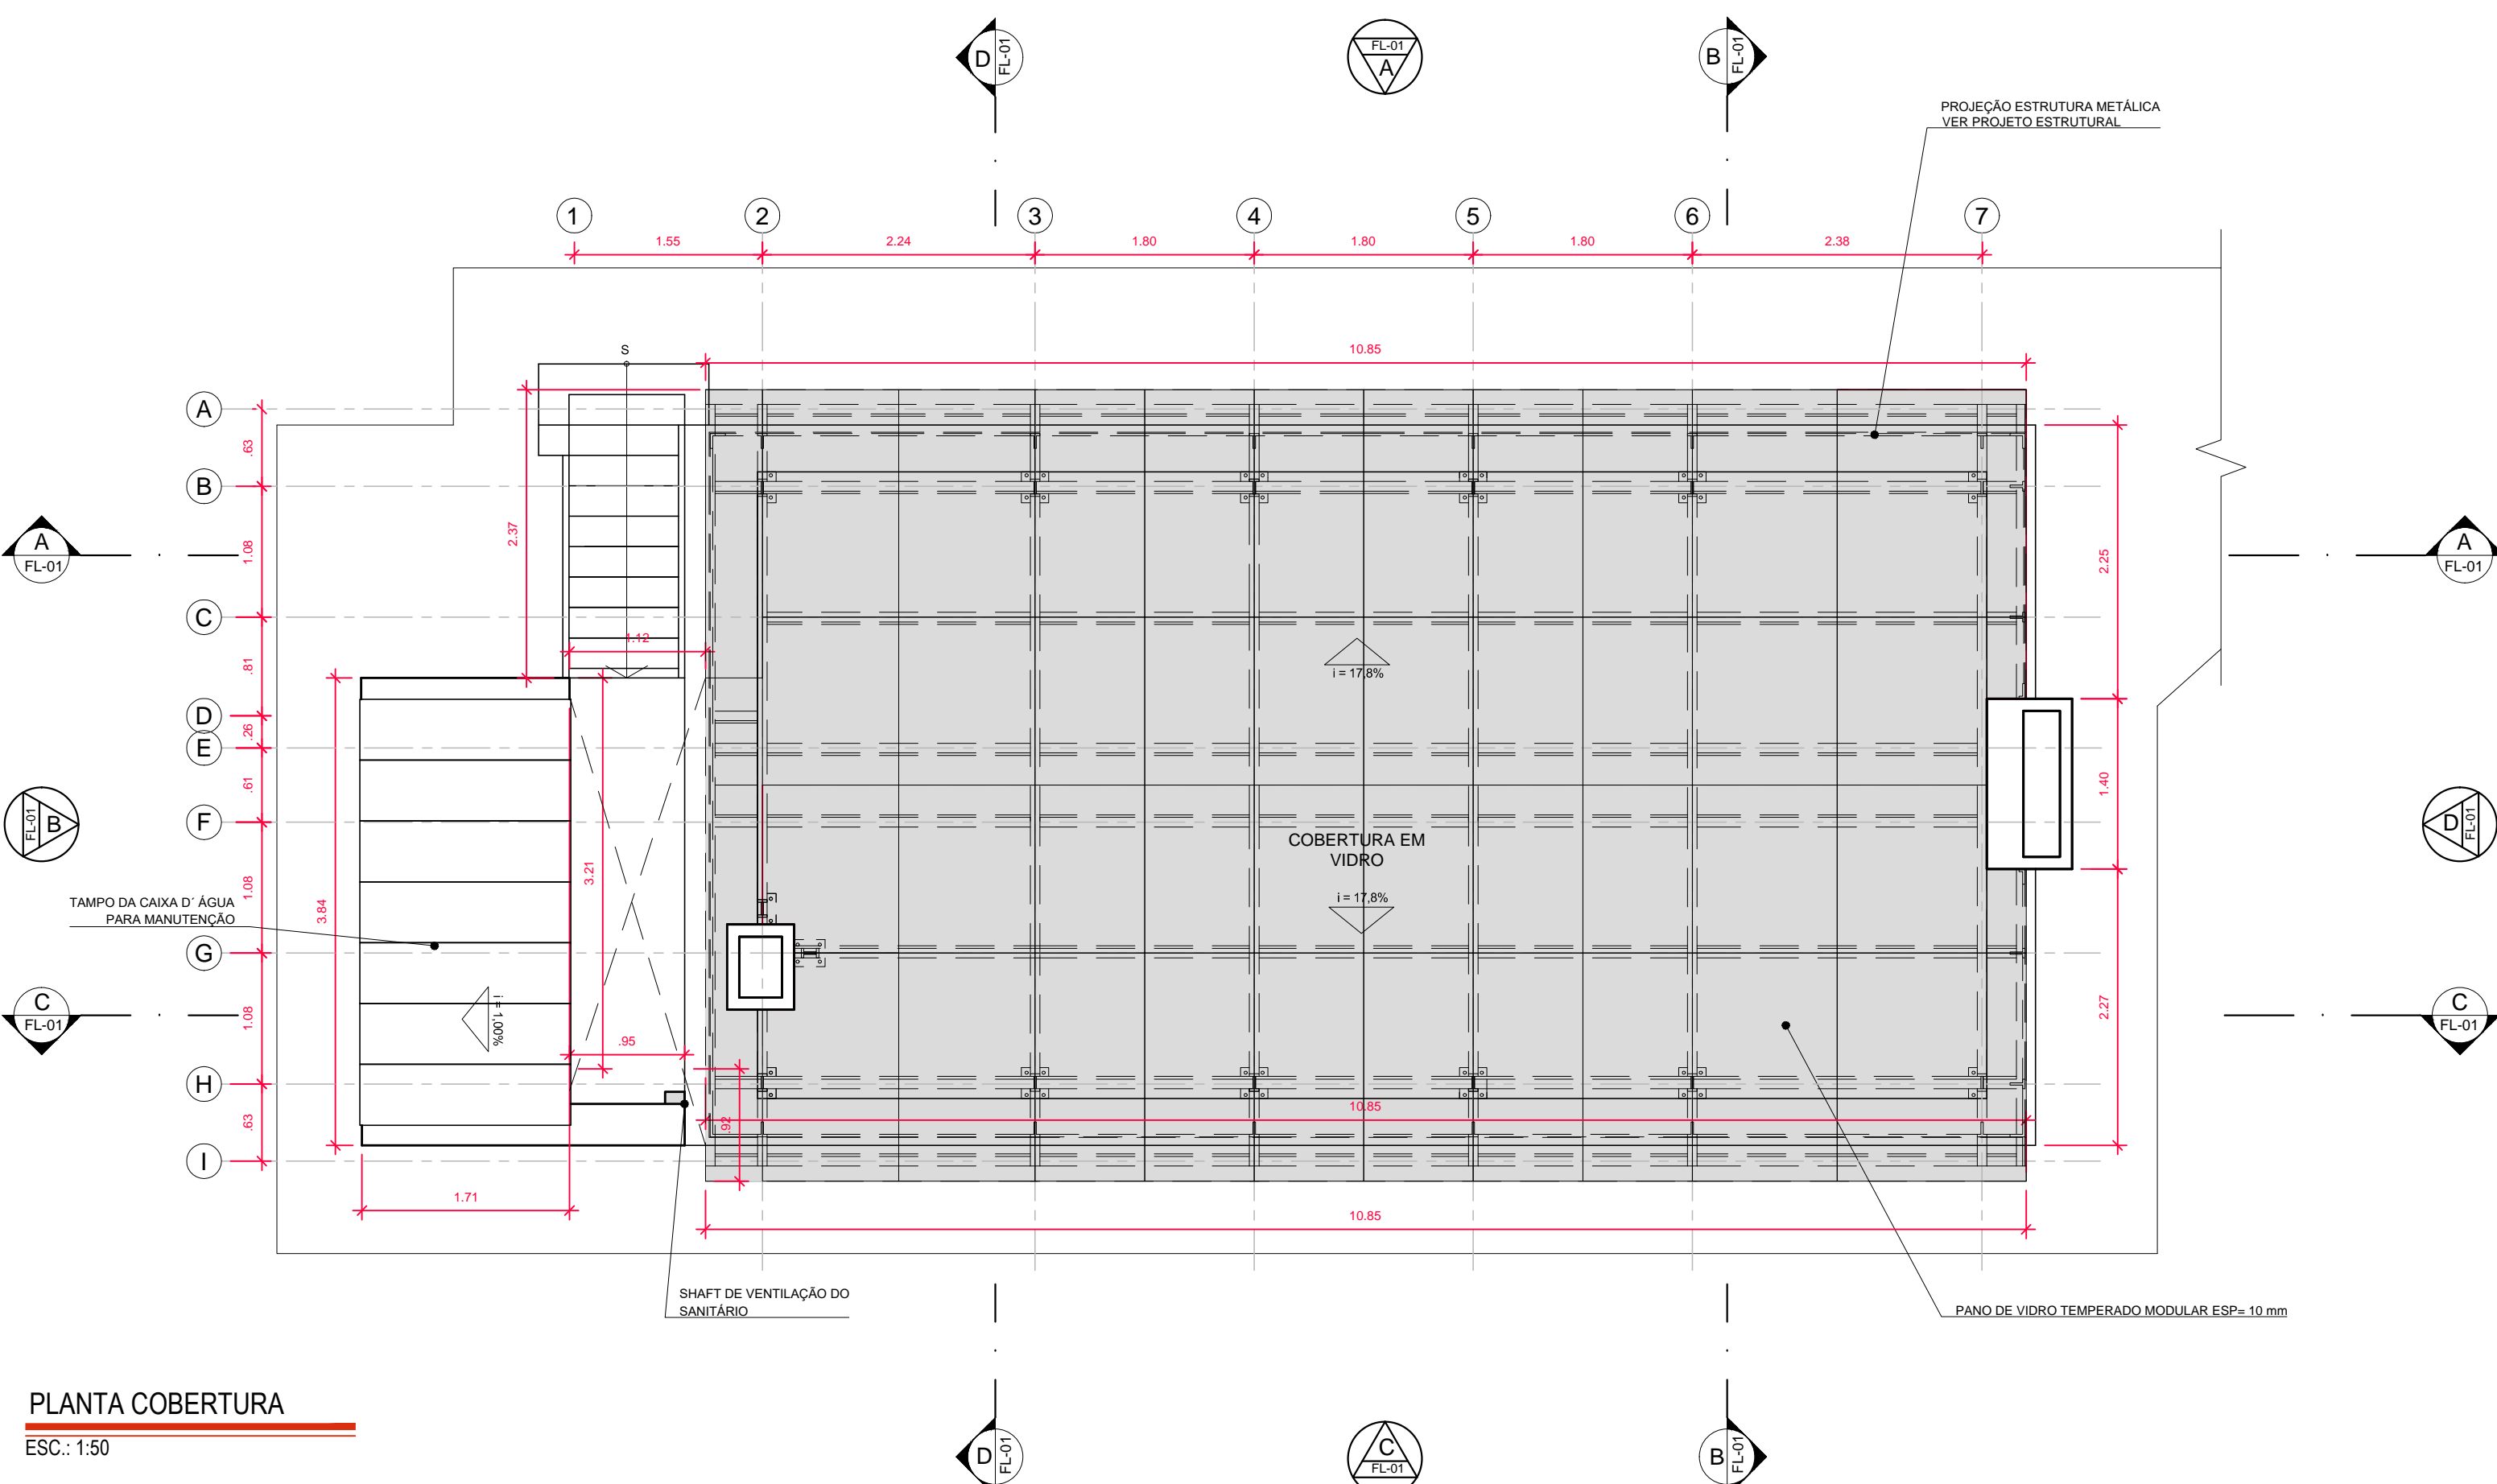

PLANTA COBERTURA
ESC. 1:50

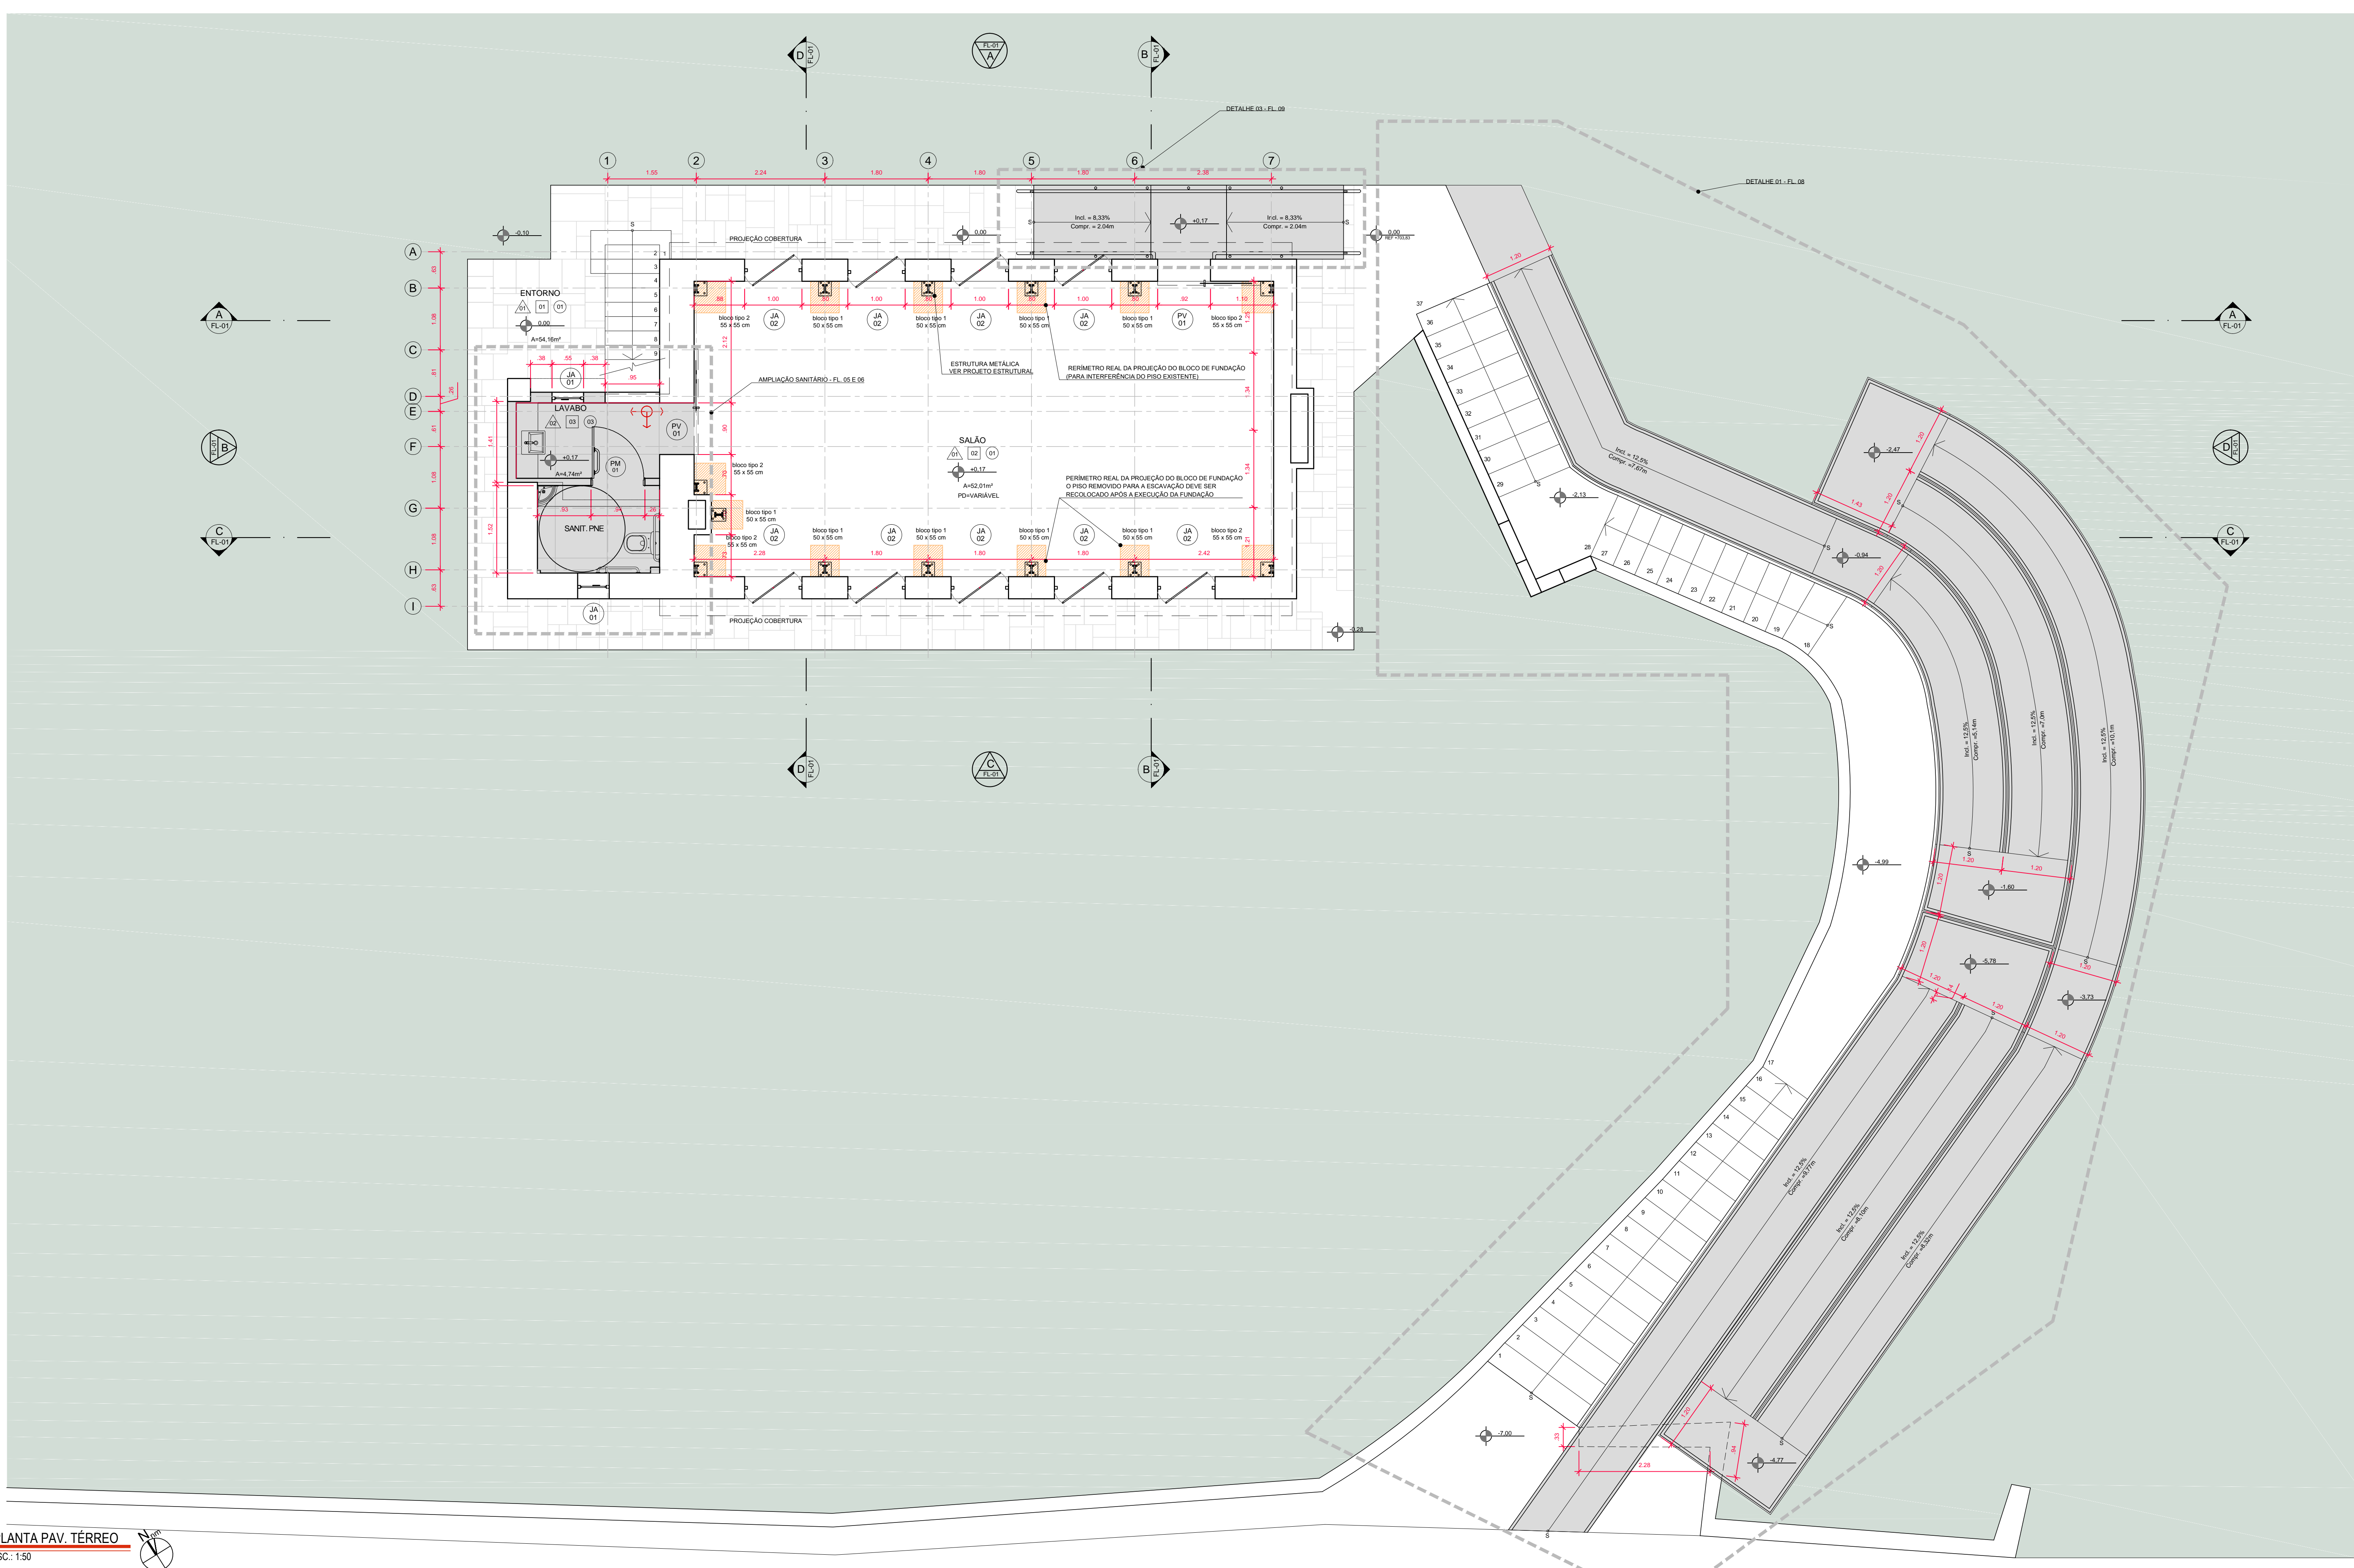

PLANTA PAV. TÉRREO
ESC. 1:50

QUADRO DE ACABAMENTOS

△ PAREDE

COD.	TPO	ESPECIFICAÇÃO
01	RESTAURO	GRANITO, PEDRAS IRREGULARES, SUPERFÍCIE VERTICAL, COM ACABAMENTO IRREGULAR
02	NOVO	LADRILHO EM CERÂMICA 15x20cm, MODELO RV DROPS TUTTI FRUTTI BR, DIMENSÕES 11x25cm, COR VERMELHO, CÓDIGO 6132016, MARCA INCEPA OU SIMILAR
03	RESTAURO	LAJOTA CERÂMICA, COR MARROM, DIMENSÕES 16x16cm, ESPESURA 1cm
04	NOVO	REVESTIMENTO DE CIMENTO QUEIMADO SOBRE REBOCO DE NIVELAMENTO

□ PISO

COD.	TPO	ESPECIFICAÇÃO
01	RESTAURO	GRANITO, PEDRAS IRREGULARES, SUPERFÍCIE HORIZONTAL, COM ACABAMENTO LISO
02	RESTAURO	PIENTO VERMELHO
03	NOVO	PORCELANATO ESMALTADO POLIDO, MODELO PE SEATTLE GRIS POL, DIMENSÕES 60x60cm, COR CINZA, CÓDIGO 6718003, MARCA INCEPA OU SIMILAR

○ FORRO

COD.	TPO	ESPECIFICAÇÃO
01	-	SEM FORRO
02	RESTAURO	CHAPISCO DE CIMENTO E AREIA, SEM PINTURA
03	NOVO	PINTURA EM TINTA ACRÍLICA PREMIUM FOSCO, COR ANDRÉIA C373, SÚVILNI OU SIMILAR, EM LAJE DE CONCRETO ARMADO

○ MATERIAS

COD.	TPO	ESPECIFICAÇÃO
01	ENTORNO	ESTRADA REVESTIDA EM CONCRETO
02	ENTORNO	VEGETAÇÃO
03	NOVO	RAMPAS EM CHAPA DE ALUMÍNIO XADREZ ANTIDERRAPANTE COM PINTURA ELETROSTÁTICA, COR RAL 5014

QUADRO DE AMBIENTES, ACABAMENTOS E ÁREAS

CÓMODO	LOCAL / NÍVEL	ÁREA DO AMBIENTE	P.D.	PISO	COBRE DO TETO	COBRE DO TETO	ÁREA DA PAREDE	ÁREA DO TETO	ÁREA DA LAJE
SALA	TÉRREO +0,17	66,13m²	6,00m x 5,88m	02	52,01m²	-	-	01	60,06m²
CORREDOR	TÉRREO +0,17	5,66m²	2,10m x 2,70m	01	4,74m²	-	-	01	10,57m²
SANITÁRIO	TÉRREO +0,17	5,81m²	2,10m x 2,70m	03	2,55m²	-	-	02	12,09m²
ENTORNO	TÉRREO 0,00	54,16m²	-	01	54,16m²	-	-	01	108,98m²
ESCADA	-	2,99m²	-	01	2,99m²	-	-	01	-
SALA SUPERIOR	SUPERIOR +2,30	10,20m²	2,40m x 4,25m	01	6,77m²	-	-	03	15,24m²

QUADRO DE ÁREAS - POR PAVIMENTO

LOCAL / NÍVEL	ÁREA DO AMBIENTE
NÍVEL TERREO + 0,17	253,80 m² - SALÃO / CORREDOR / SANITÁRIO
NÍVEL SUPERIOR + 2,30	10,20 m² - SALA SUPERIOR
TOTAL	264,00 m²

QUADRO DE ESQUADRIAS

COD.	AMBIENTE	DIMENSÕES	QUANT.	TPO / MATERIAL / ACABAMENTO
PA01	SANITÁRIO	70 x 210	01	NOVA - ABRI - COM 01 FOLHA - PARA ALVENARIA - EM ALUMÍNIO - PINTURA ELETROSTÁTICA, COR RAL 5014
PV01	SALA SUPERIOR	90 x 210	03	NOVA - ABRI - COM 01 FOLHA - EM VÍDRO - SEM PINTURA
JA01	SANITÁRIO	60 x 60	115	NOVA - MAXIM AR - COM 01 FOLHAS DE VÍDRO - PARA ALVENARIA - ALUMÍNIO - PINTURA ELETROSTÁTICA, COR RAL 5014
JA02	SALA	100 x 85	09	NOVA - PIVOTANTE CENTRALIZADA - COM 01 FOLHAS DE VÍDRO - PARA ALVENARIA DE PEDRA - ALUMÍNIO - PINTURA ELETROSTÁTICA, COR RAL 5014
JA03	SALA SUPERIOR	90 x 90	01	NOVA - PIVOTANTE CENTRALIZADA - COM 01 FOLHAS DE VÍDRO - PARA ALVENARIA DE PEDRA - ALUMÍNIO - PINTURA ELETROSTÁTICA, COR RAL 5014
JA04	SALA SUPERIOR	50 x 70	145	NOVA - FIXA - COM 01 FOLHAS DE VÍDRO - PARA ALVENARIA DE PEDRA - ALUMÍNIO - PINTURA ELETROSTÁTICA, COR RAL 5014
JA05	SALA SUPERIOR	45 x 130	90	NOVA - FIXA - COM 01 FOLHAS DE VÍDRO - PARA ALVENARIA DE PEDRA - ALUMÍNIO - PINTURA ELETROSTÁTICA, COR RAL 5014

QUADRO DE FERRAGENS

COD.	PEÇAS	QUANTIDADE POR ESQUADRIA	COD.	PEÇAS	QUANTIDADE POR ESQUADRIA
PA01	COBRADURA	03	JA01	COBRADURA	02
PV01	FECHADURA	01	JA01	TRINCO	01
			JA02	PINO PIVOTANTE	02
				TRINCO	01

LEGENDA

ALVENARIA A SER MANTIDA

DEMOLIR / RETIRAR

A CONSTRUIR

ÁREAS MOLHADAS

ÁREA DE MATA

JARDIM

PERÍMETRO REAL DA PROJEÇÃO DO BLOCO DE FUNDAÇÃO

O PISO REMOVIDO PARA A EXECUÇÃO DEVE SER RECOLOCADO APÓS A EXECUÇÃO DA FUNDAÇÃO

Nº	DATA	REVISÃO	VISTO
03	10/2019	REVISÃO FINAL / COMPATIBILIZAÇÃO	
02	30/09/2019	REVISÃO GERAL	
01	26/09/2019	REVISÃO GERAL	
00	06/09/2019	EMIÇÃO INICIAL	

FUNDAÇÃO FLORESTAL

FUNDAÇÃO PARA CONSERVAÇÃO E A PRODUÇÃO FLORESTAL DO ESTADO DE SÃO PAULO

SDI - Setor de Engenharia e Infraestrutura

office

Rua Londrê, 285 - Vila Mariana - SP

Tel.: (11) 3028-6157 / 3028-6128

office@officeoffice.com.br

CLIENTE

FUNDAÇÃO FLORESTAL

CERCA

ELABORAÇÃO DE PROJETO EXECUTIVO DE RESTAURO

LOCAL

PESM - NÚCLEO ITUTINGA PILÕES - CAMINHOS DO MAR

PROJETO

PROJETO DE RESTAURO - RUÍNA

PLANTA TÉRREO, SUPERIOR E COBERTURA

RESPONSÁVEL	RET. Nº	ASSINATURA	DATA
ARQ. LUIS ANTONIO PUPINSKI	0000008244729		10/2019

COORDENADOR	RET. Nº	ASSINATURA	DATA
ARQ. LUIS ANTONIO PUPINSKI	0000008244729		10/2019

ELABORADOR	RET. Nº	ASSINATURA	DATA
ARQ. MARIANA RILLO	0000008244729		10/2019