




LISTA DE PERFIS METÁLICOS				
ITEM	PERFIL	UN.	QTDE (m)	PESO UNIT. (kgf)
ELEVADOR				
1	W 150x13	m	164,0	13,0
2	127x50x2,25	m	59,0	3,9
3	CHAPA 300x300x12,7	pg	14	9,0
PESO TOTAL				2488
TAXA P/ LIGAÇÕES 5%				124
PESO TOTAL				2612

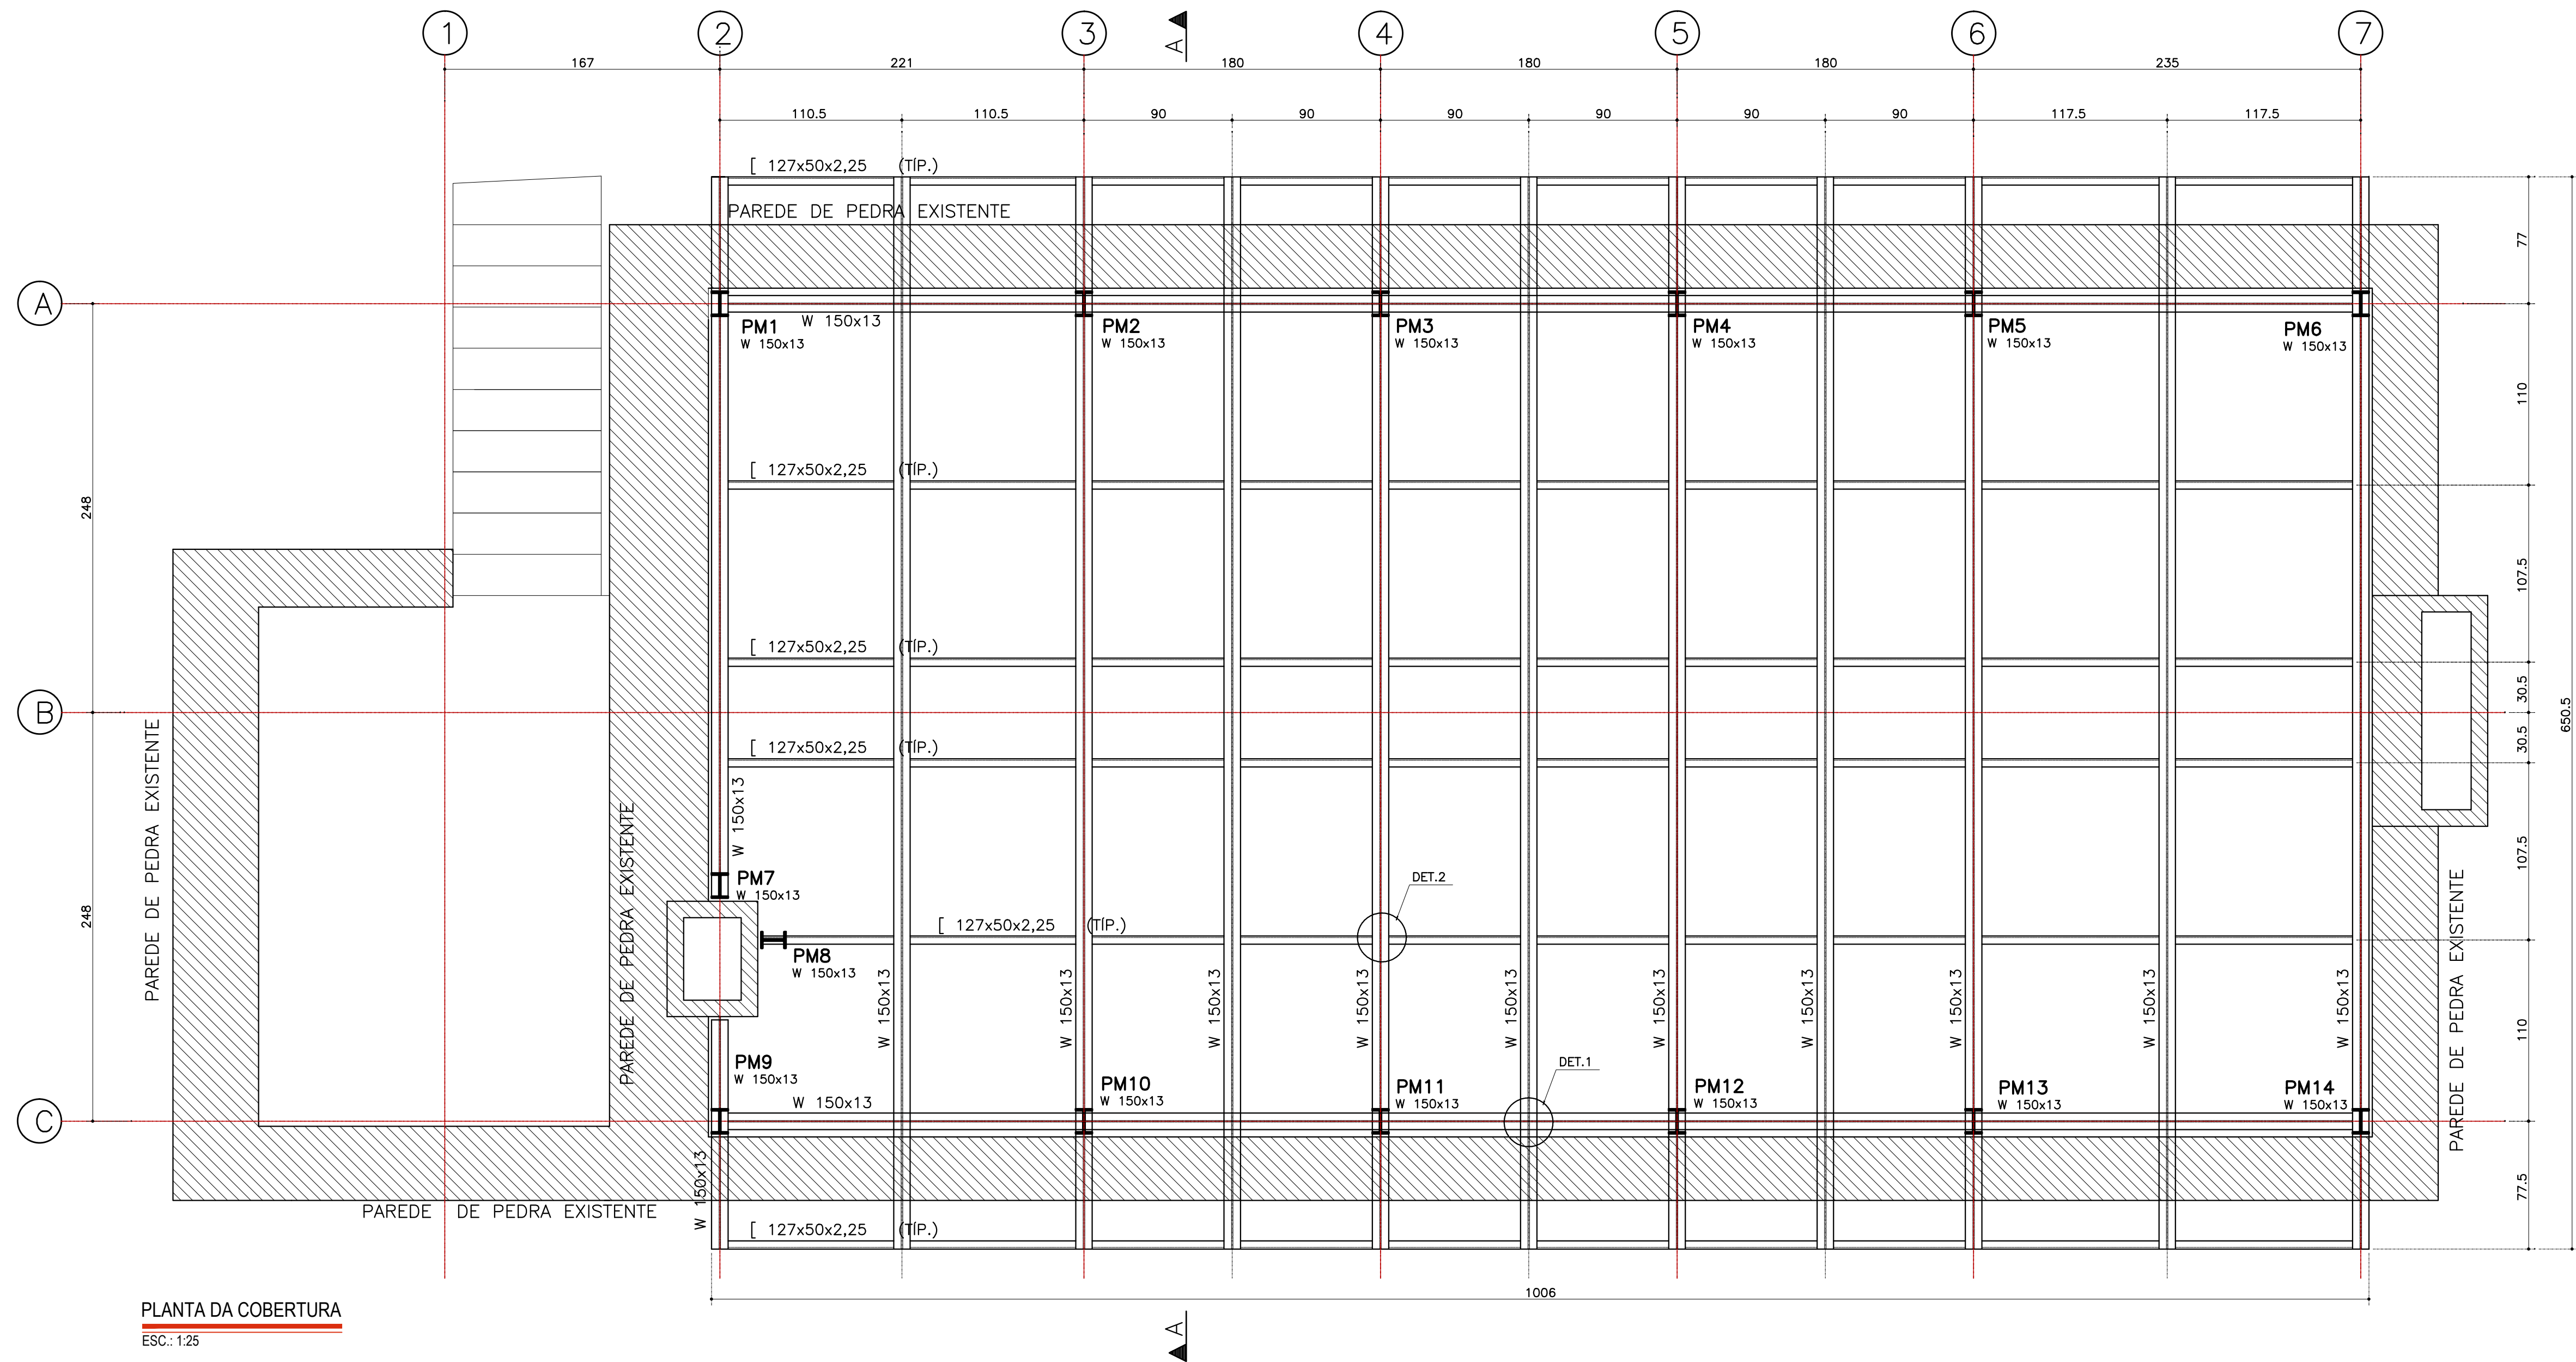


PLANTA DA COBERTURA
ESC: 1/25

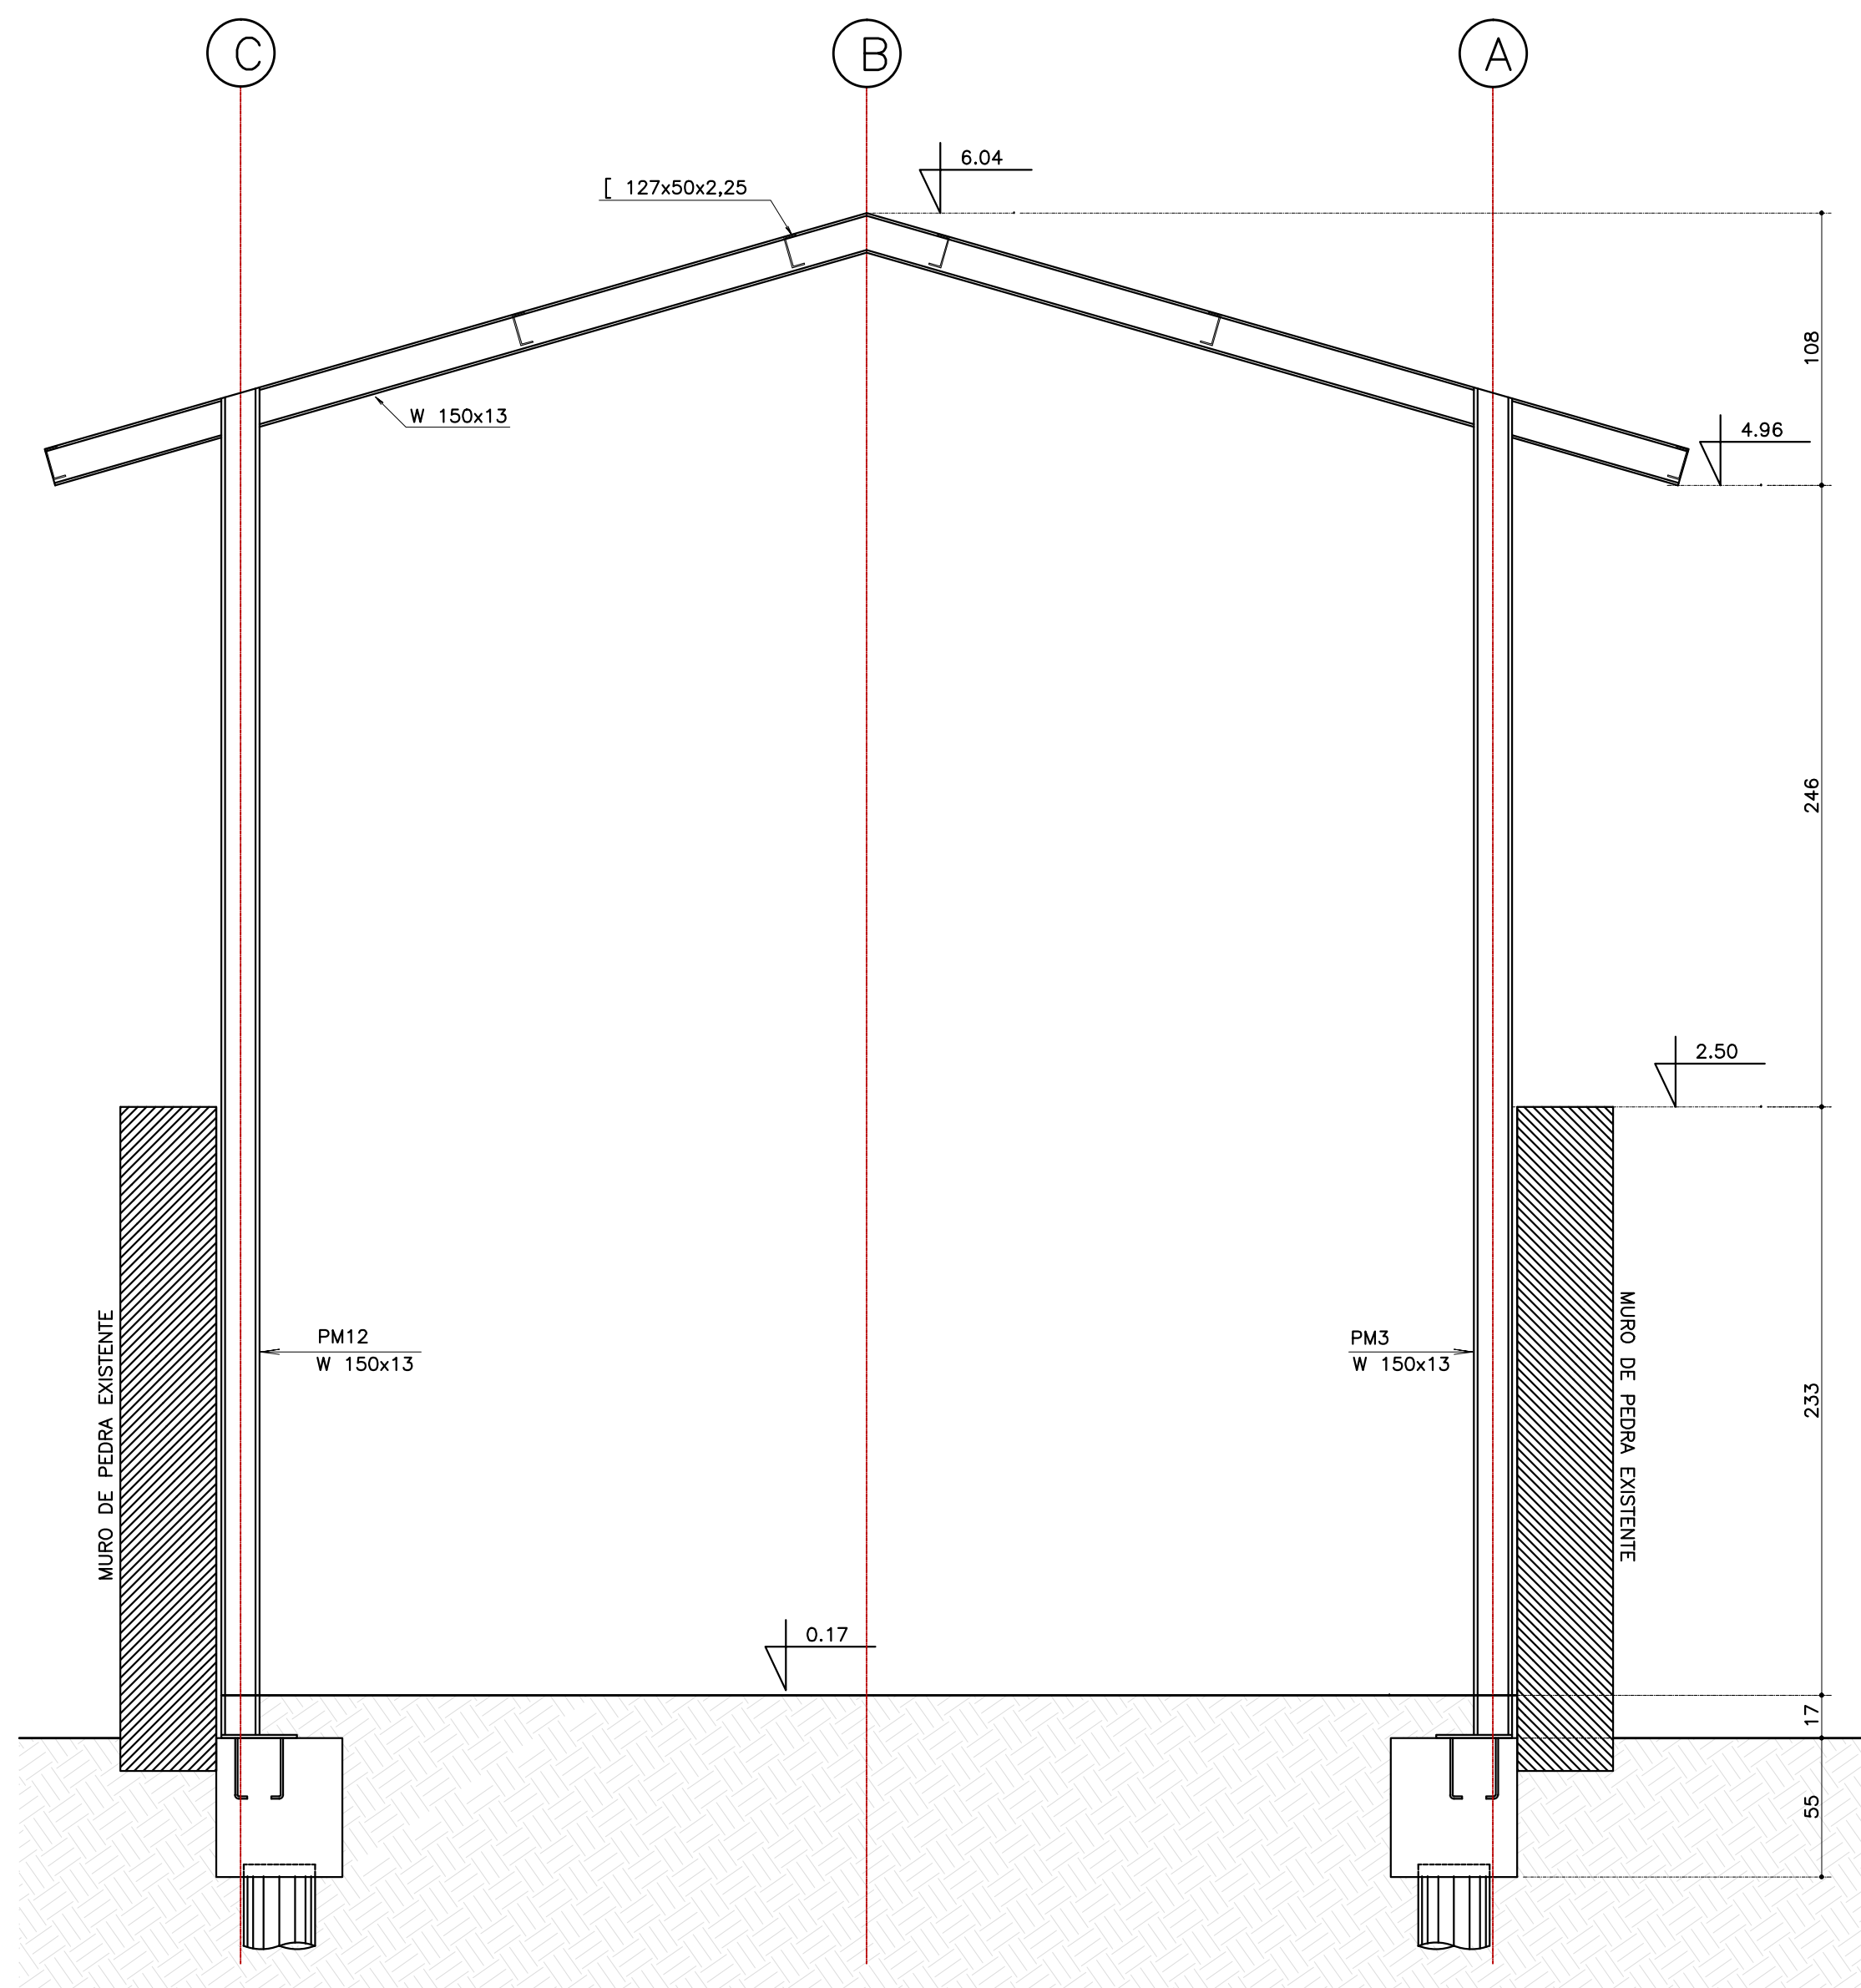


CORTE A-A
ESC: 1/25

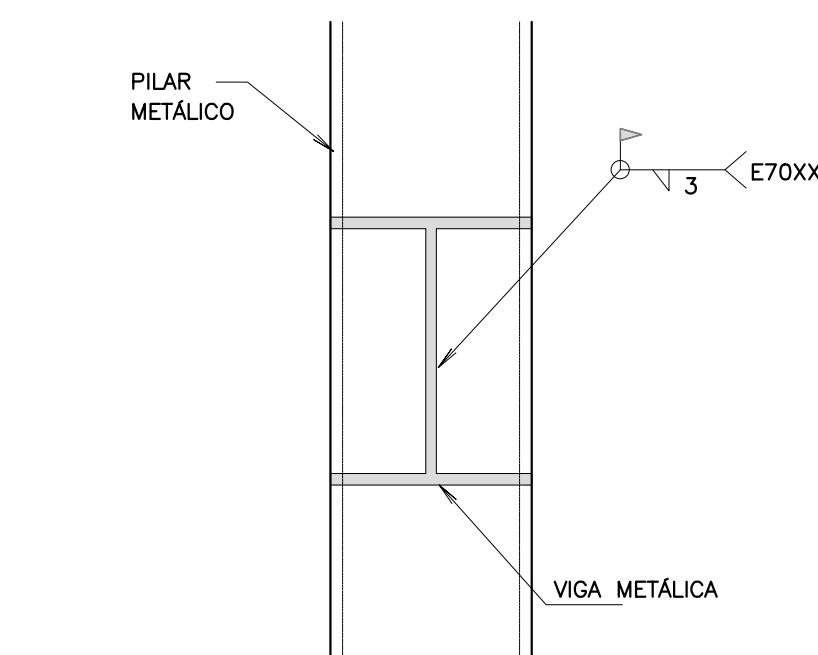

DETALHE DE LIGAÇÃO TÍPICO - VIGAS E PILARES METÁLICOS
SEM ESCALA

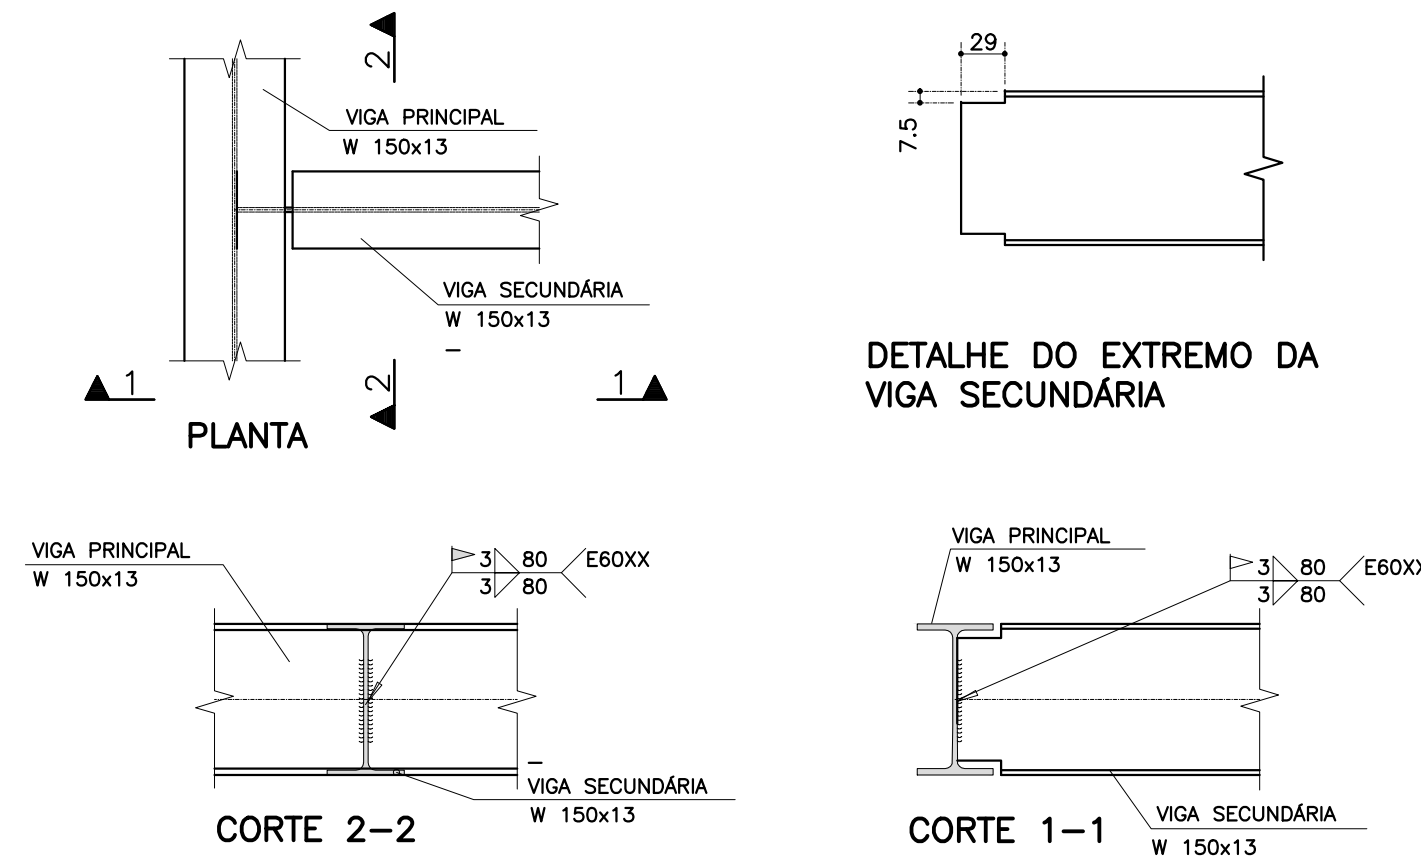

DETALHE DE LIGAÇÃO 1
ESC: 1/10

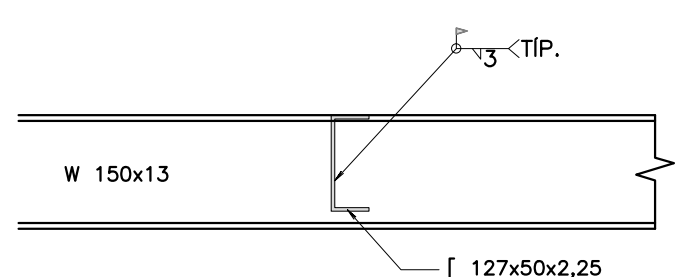

DETALHE DE LIGAÇÃO 2
ESC: 1/10


NOTAS

- 1) NÍVEIS EM METRO, DIMENSÕES EM CENTÍMETRO e MILÍMETRO;
- 2) PARA QUALQUER REVISÃO, O PROJETISTA DEVERÁ SER INFORMADO
- 3) ANTES DA CONCRETAGEM DEVERÃO SER INSTALADOS TODOS ELEMENTOS A SEREM EMBEUTIDOS NO CONCRETO
- 4) MATERIAIS:
 - PERFIS LAMINADOS ASTM-A36 OU A572
 - CHAPAS ASTM-A36
 - PERFIS DE CHAPAS DOBRADAS ASTM-A570
 - PARAFUSOS P/ LIG. PRINCIPAL ASTM-A325
 - PARAFUSOS P/ LIG. SECUNDÁRIA ASTM-A307
 - SOLDAS ELETRODOS AWS E 70XX
- 5) O DETALHAMENTO, FABRICAÇÃO E MONTAGEM DEVERÃO ESTAR DE ACORDO COM A NORMA NBR-0800;
- 6) PREVER LIMPEZA SUPERFICIAL E PINTURA DA ESTRUTURA COM UMA DEMÃO DE PRIMER E UMA DE ACABAMENTO;
- 7) TODAS AS MEDIDAS DEVERÃO SER CONFIRMADAS NO LOCAL;

Nº	DATA	REVISÃO	VISTO
02	10/2019	REVISÃO FINAL / COMPATIBILIZAÇÃO	
01	08/10/2019	REVISÃO GERAL	
00	01/10/2019	EMIÇÃO INICIAL	



FUNDAÇÃO FLORESTAL
FUNDAÇÃO PARA CONSERVAÇÃO E A PRODUÇÃO FLORESTAL DO ESTADO DE SÃO PAULO
SEI - Setor de Engenharia e Infraestrutura



office plan
Rua Lafayette, 260 - Vila Mariana - SP
Tel: (11) 3034.677 / 3034.678
officeplan@grupoffice.com.br

CLIENTE
FUNDAÇÃO FLORESTAL

OBRA
ELABORAÇÃO DE PROJETO EXECUTIVO DE RESTAURO

LOCAL
PESM - NÚCLEO ITUTINGA PILÕES - CAMINHOS DO MAR

ASSUNTO
RUINA - PROJETO DE ESTRUTURA COBERTURA METÁLICA

RESPONSÁVEL
ENGR. RODRIGO DE FREITAS

COORDENAÇÃO
ARO. LUIS ANTONIO PUPINSKI

ELABORAÇÃO
ARO. MARIANA RILLO

ART. Nº
2807230191063784

REV. Nº
000008244729

ARQUIVO
194_CM_PE_EST_RUI_FLO2_R02

ASSINATURA

ASSINATURA

ETAPA
PROJETO EXECUTIVO

FOLHA
1/01/25

DATA
10/2019

REVISÃO
02

ESCALA
1:10/1:25

PE-02/06