


RESUMO DA FOLHA							
FORRAÇÕES							
CÓDIGO	NOME CIENTÍFICO	NOME POPULAR	ESPAÇAMENTO (m)	ALTURA (m)	DENSIDADE (un/m²)	ÁREA TOTAL (M²)	QUANT. TOTAL (unid.)
Pano	Paspalum notatum	grama batatais		PLACA		2770	PLACA

LEGENDA:	
	PASSEIO (FAIXA LIVRE)
	CICLOVIA EXISTENTE
	CICLOVIA PROJETO
	ÁREA VERDE
	SISTEMA VIÁRIO SUPERFÍCIE
	SISTEMA VIÁRIO TÚNEL
	SISTEMA VIÁRIO VIADUTO
	ÁRVORE A PERMANECER
	ÁRVORE A SER REMOVIDA
	ÁRVORE NOVA
	LUMINÁRIA DECORATIVA
	POSTE LUMINÁRIA PÚBLICA
	CÓDIGO DA ESPÉCIE
	QUANTIDADE
	DISTÂNCIA ENTRE MUDAS

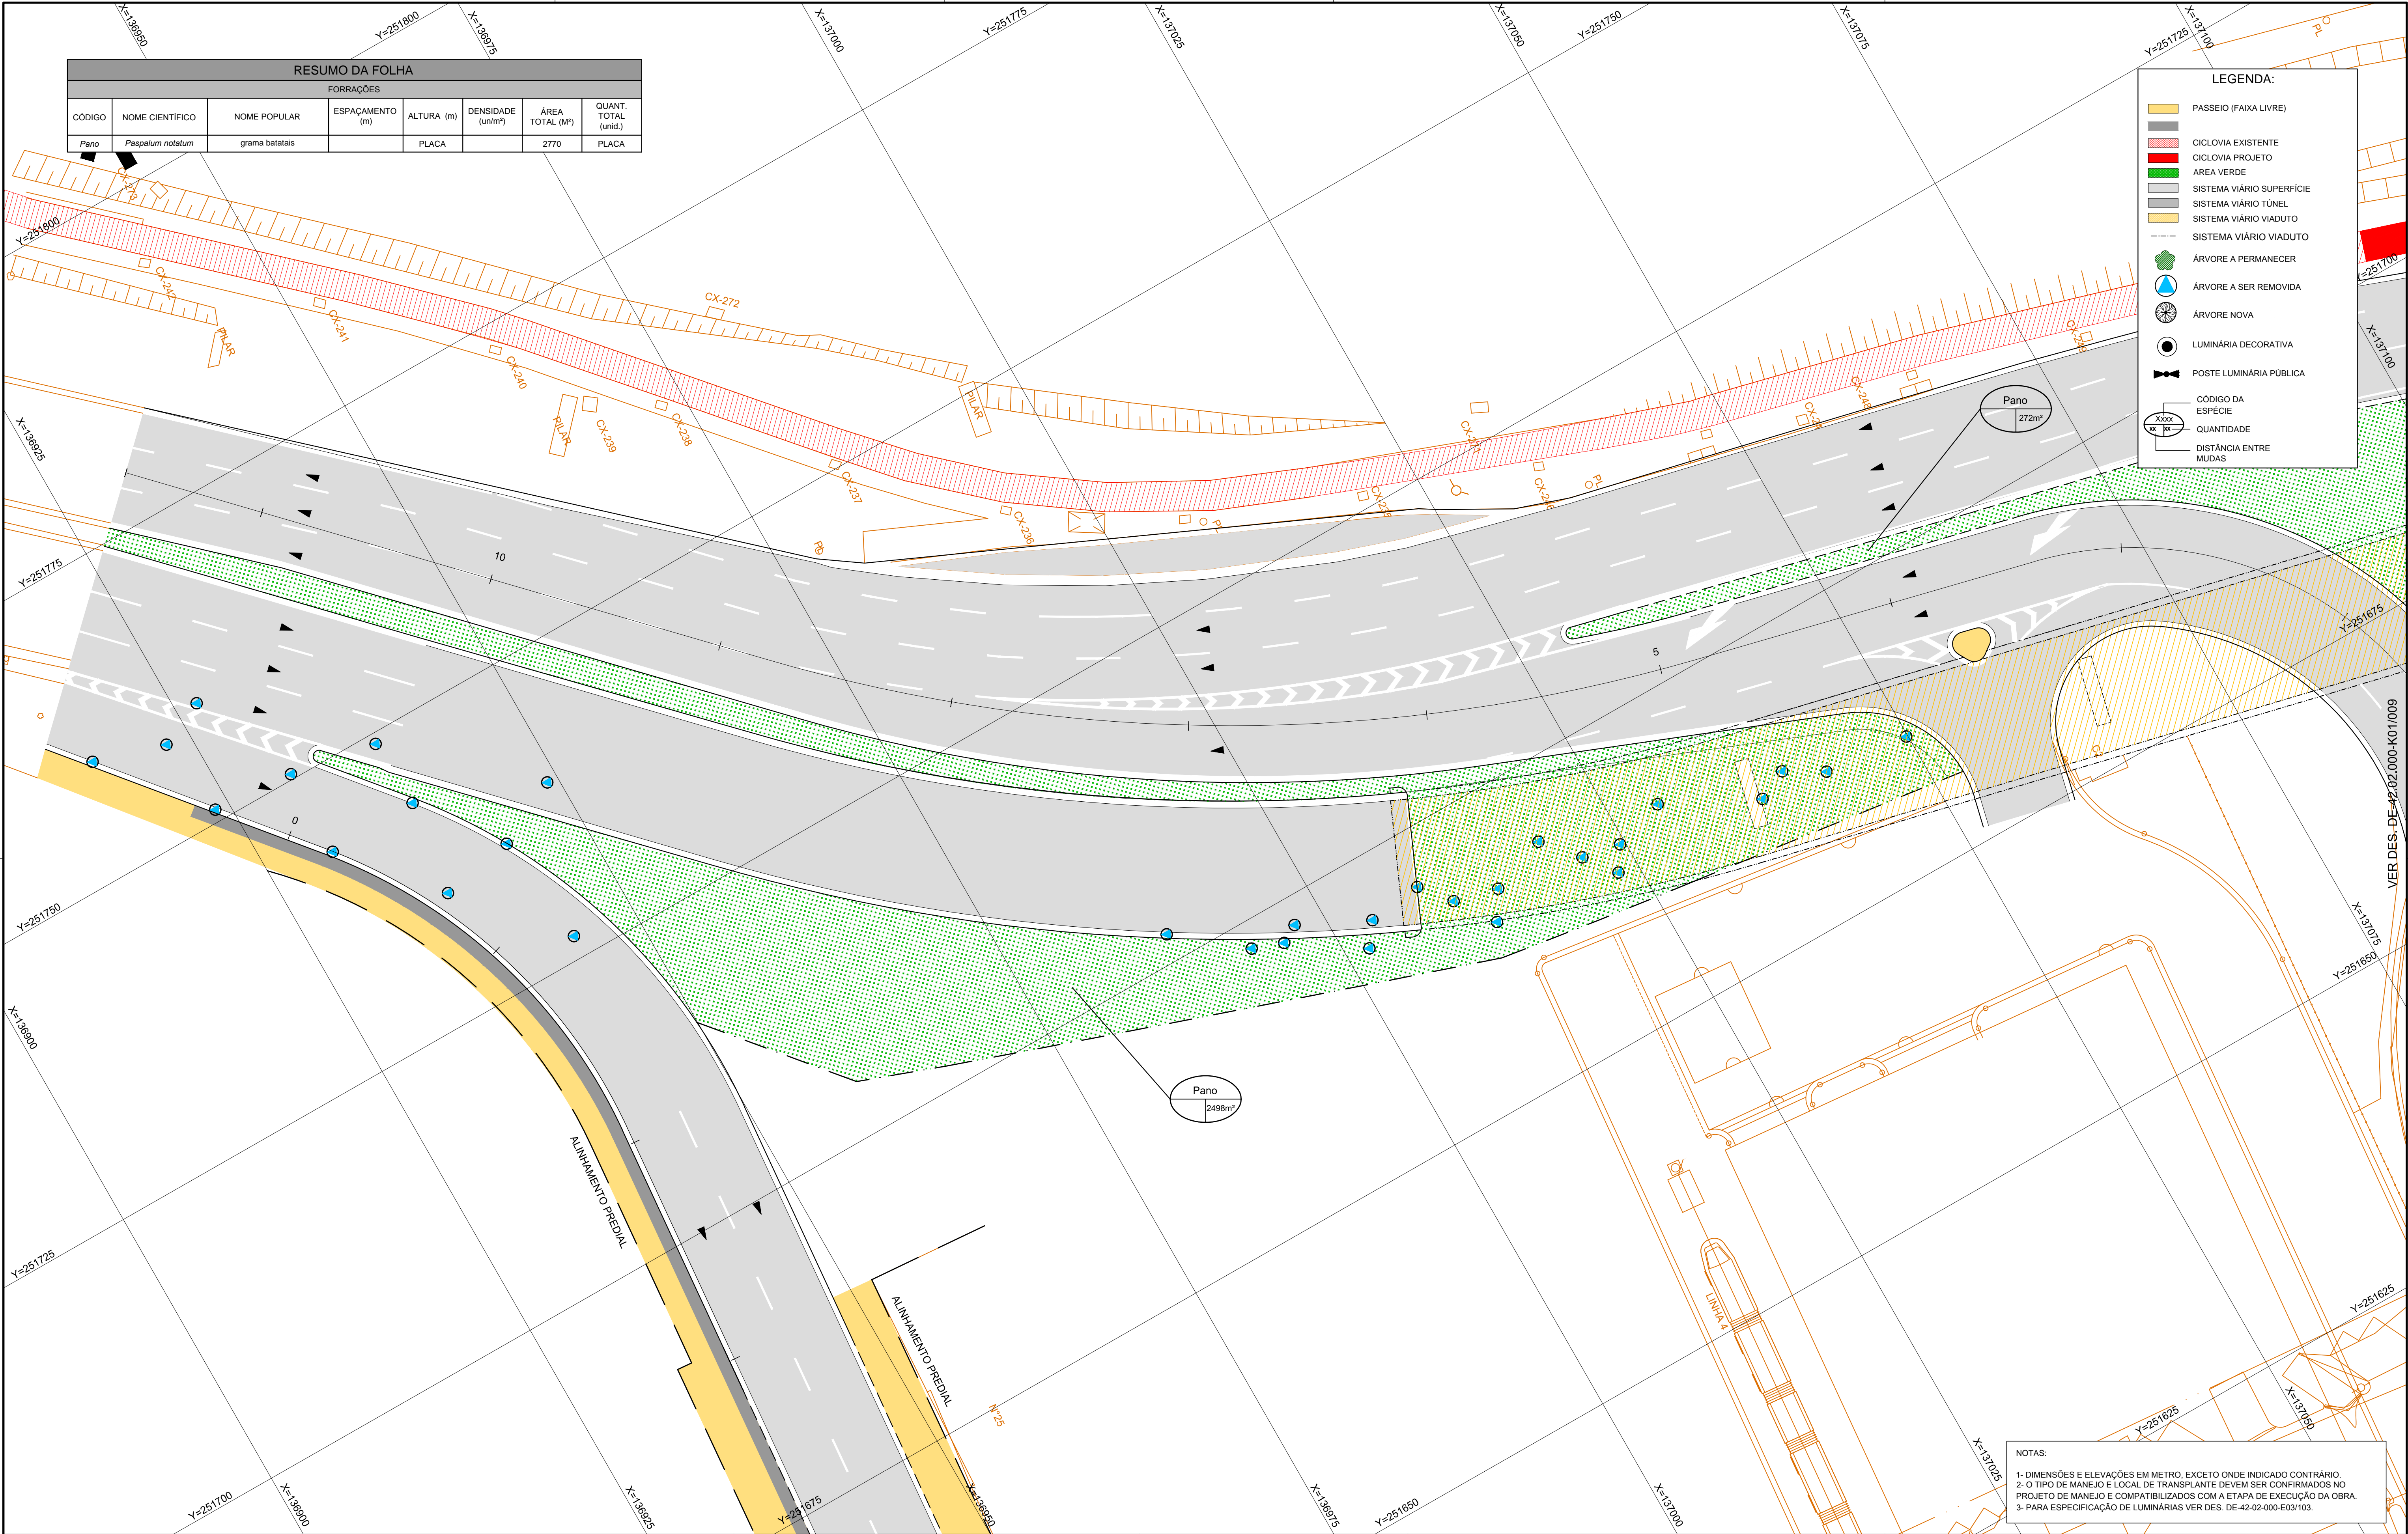

NOTAS:  
1- DIMENSÕES E ELEVAÇÕES EM METRO, EXCETO ONDE INDICADO CONTRÁRIO.  
2- O TIPO DE MANEJO E LOCAL DE TRANSPLANTE DEVEM SER CONFIRMADOS NO PROJETO DE MANEJO E COMPATIBILIZADOS COM A ETAPA DE EXECUÇÃO DA OBRA.  
3- PARA ESPECIFICAÇÃO DE LUMINÁRIAS VER DES. DE-42-02-000-E03/103.

CONSÓRCIO CONSULTOR

ENGAVIXplanserviTHEMAG

engenhariaENGENHARIA

TÚNEL SUBMERSO

PROJ. RENILSON DIAS03/16

COORD. ÁREA ROSEMARY DUKIE DE PAIVA03/16

COORD. PROJ. TARCÍSIO B. CELESTINO03/16

RESP. TEC. EDUARDO NAGAO03/16

VERIFICAÇÃO DA CONFORMIDADE DERSA

EG/DIEMPJOÃO CARLOS DE LIMA PEREIRA03/16

ESTANISLAU MARCKA03/16

PROJ. 068

ESC. 1:250

LOTE 00

CÓDIGO: DE-42.02.000-K01/008

REVISÃO: A

ARTICULAÇÃO DAS FOLHAS

ESTA FOLHA É PROPRIEDADE DA DERSA. SEU CONTEÚDO NÃO PODE SER COPIADO OU REVELADO A TERCEIROS. A LIBERAÇÃO OU A VERIFICAÇÃO DA CONFORMIDADE DESTA DOCUMENTO NÃO EXIME A PROJETISTA DE SUA RESPONSABILIDADE SOBRE O MESMO.

DERSA

Desenvolvimento Rodoviário S. A.

EMPREENDIMENTO: LIGAÇÃO VIÁRIA SANTOS - GUARUJÁ

TRECHO: 02

SUBTRECHO: 000

OBJETO: PLANTA

PLANTA PARCIAL 08/09 - PAISAGISMO

LOCAL: LADO SANTOS

DISCRIMINAÇÃO

REVISÕES

REVISOR

VERIFICAÇÃO DA CONFORMIDADE

CÓDIGO

OBJETO

DOCUMENTOS DE REFERÊNCIA