



PROCESSO Nº 021.00001117/2025-74
CONCORRÊNCIA INTERNACIONAL Nº SPI-006/2025
PPP CENTRO ADMINISTRATIVO CAMPOS ELÍSEOS

CONTRATO Nº [●]/2025


CONCORRÊNCIA INTERNACIONAL Nº SPI-006/2025


ANEXO A – CADERNO DE INVESTIMENTOS

APÊNDICE IV – TERMINAL LUZ


**CONCESSÃO ADMINISTRATIVA PARA A CONSTRUÇÃO, REFORMA, ADEQUAÇÃO,
MANUTENÇÃO, CONSERVAÇÃO, GESTÃO E OPERAÇÃO DO CENTRO
ADMINISTRATIVO CAMPOS ELÍSEOS**

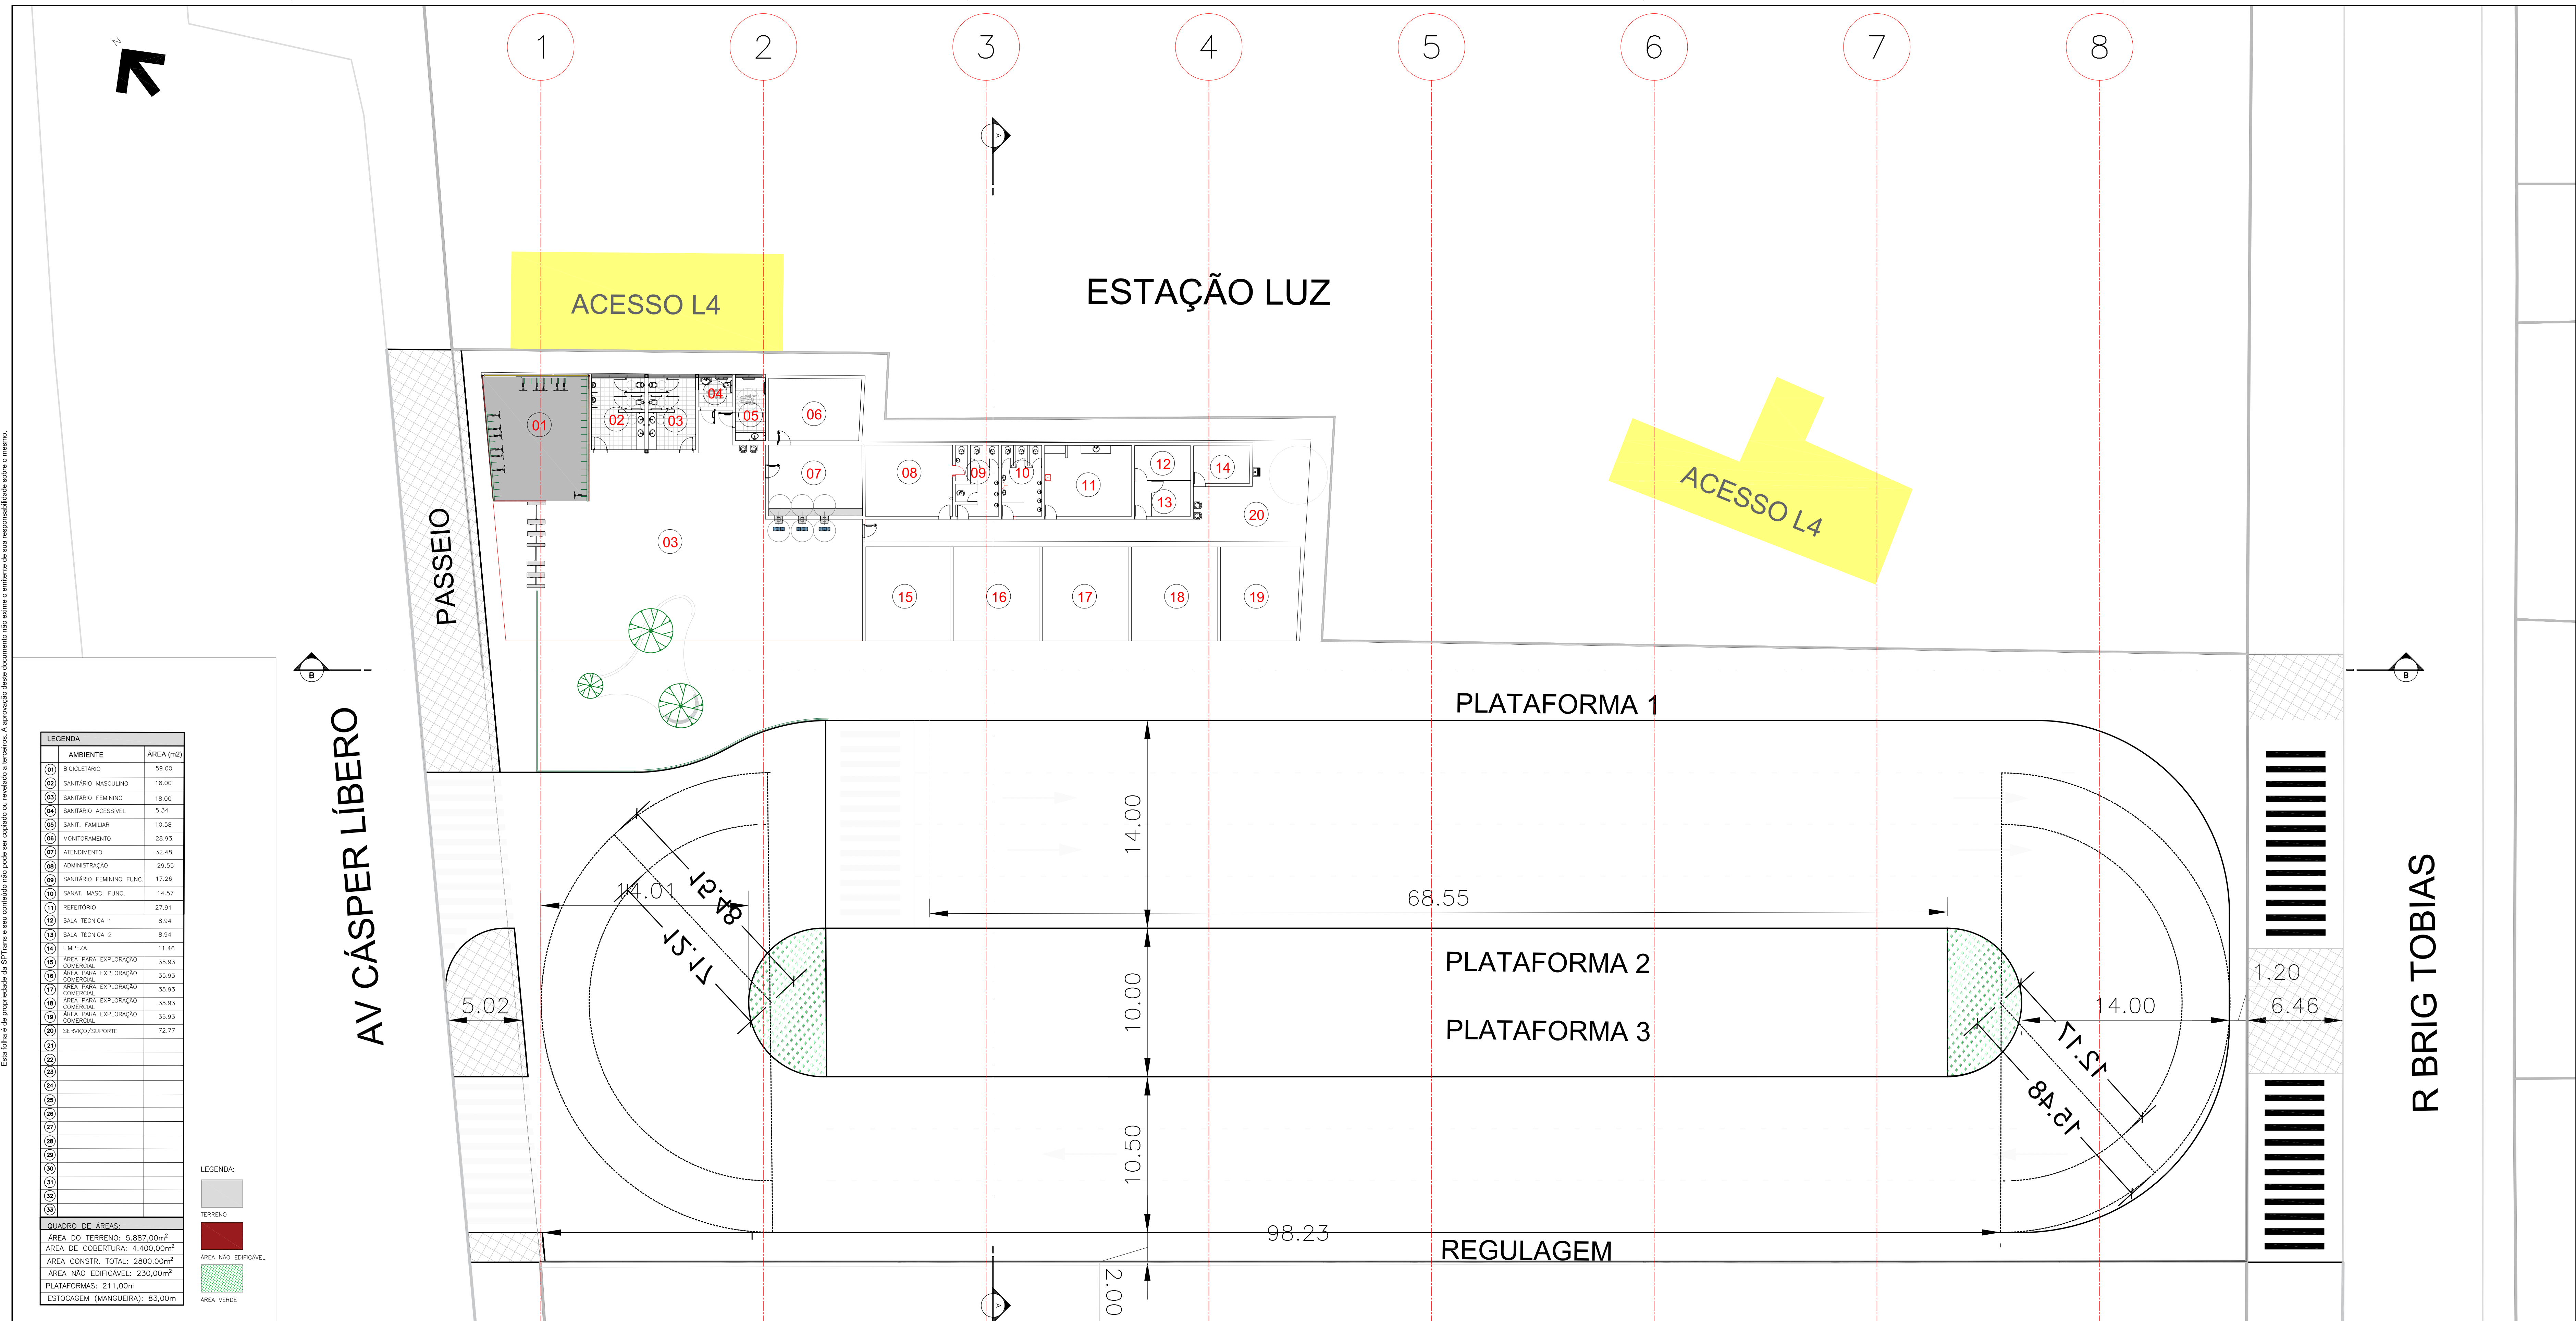

[illegible]

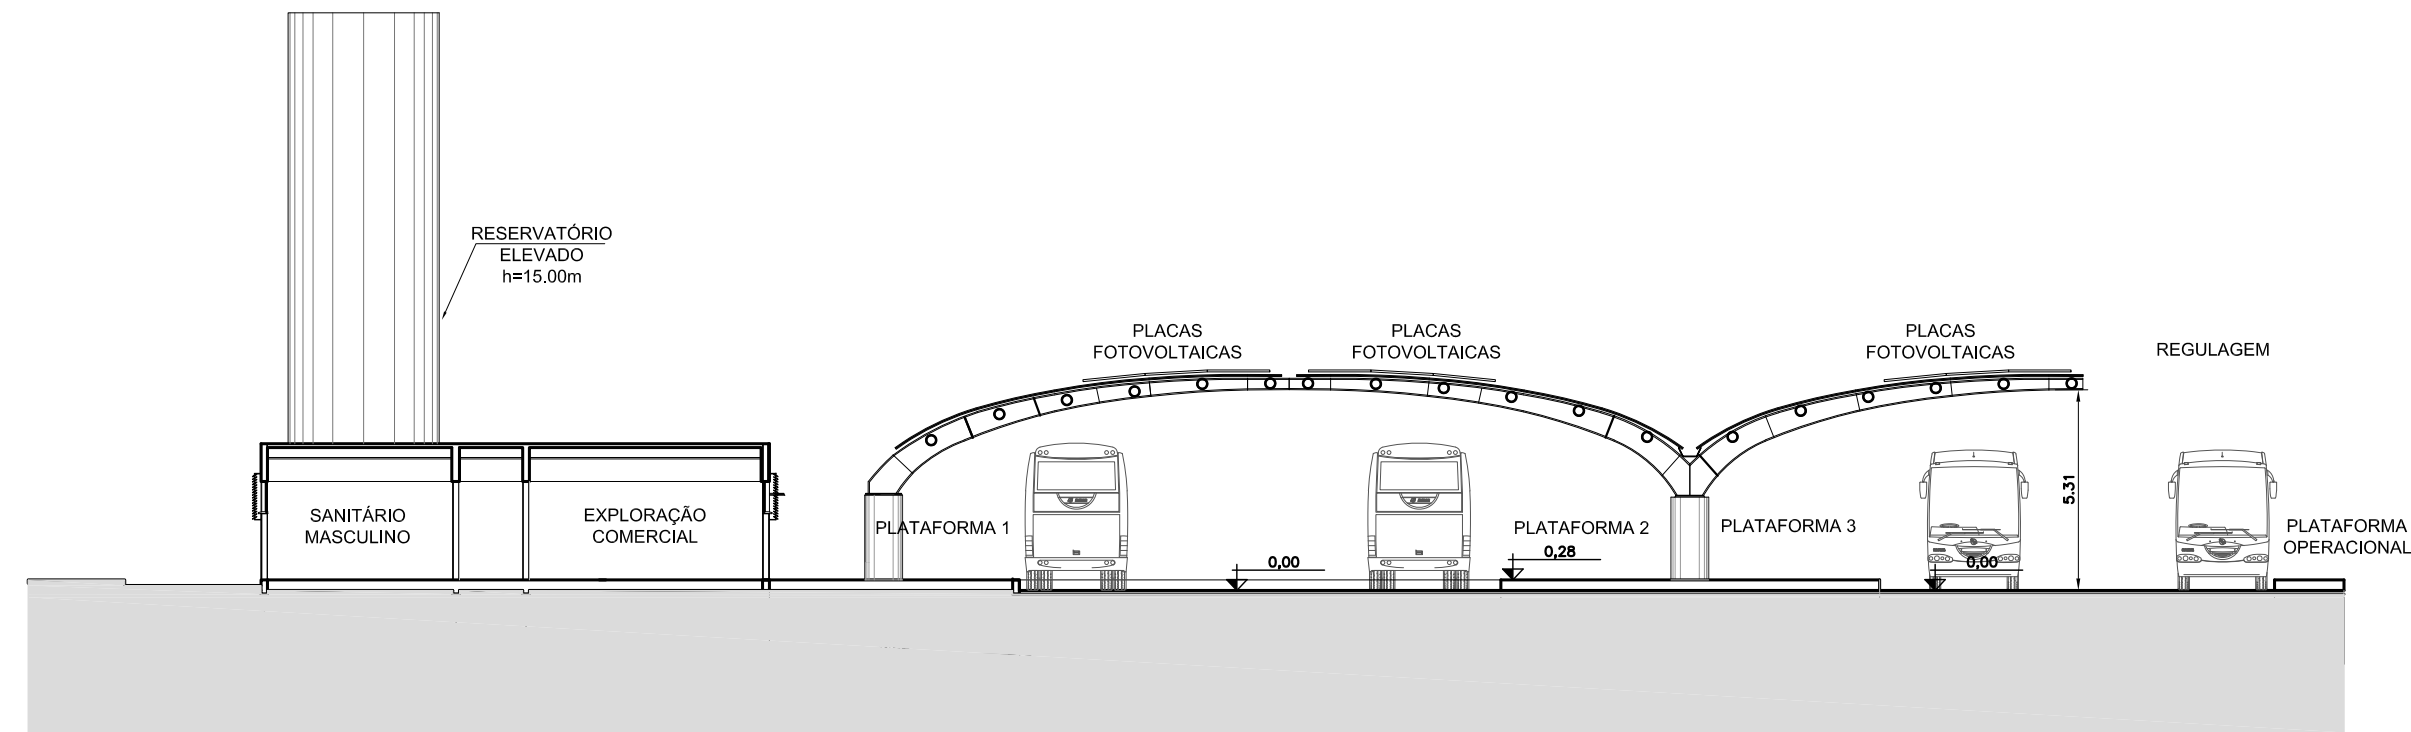

CORTE A
Esc. 1:1:200

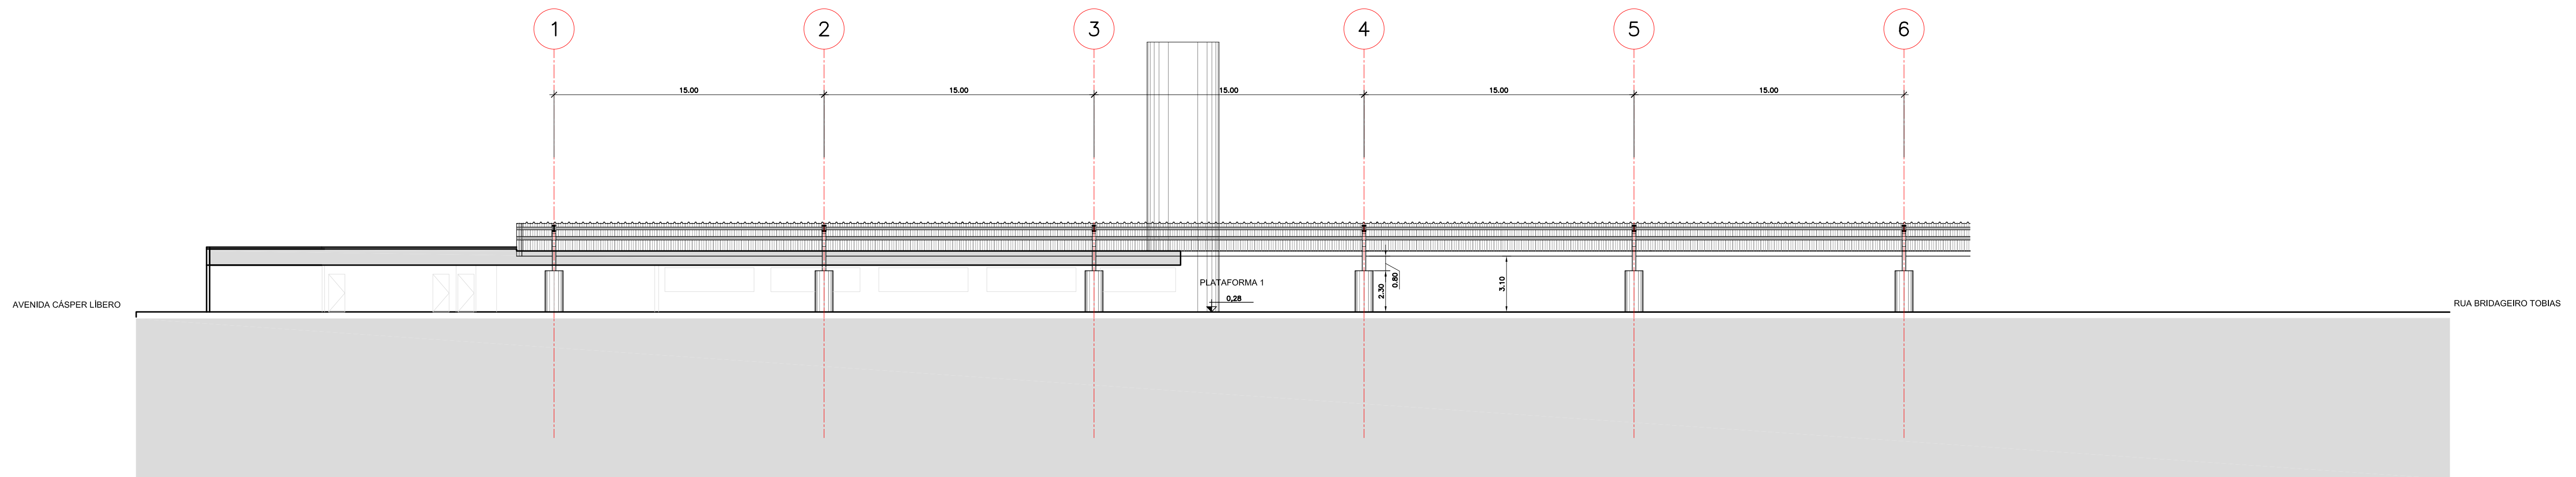

CORTE B
Esc. 1:1:200

[illegible]