
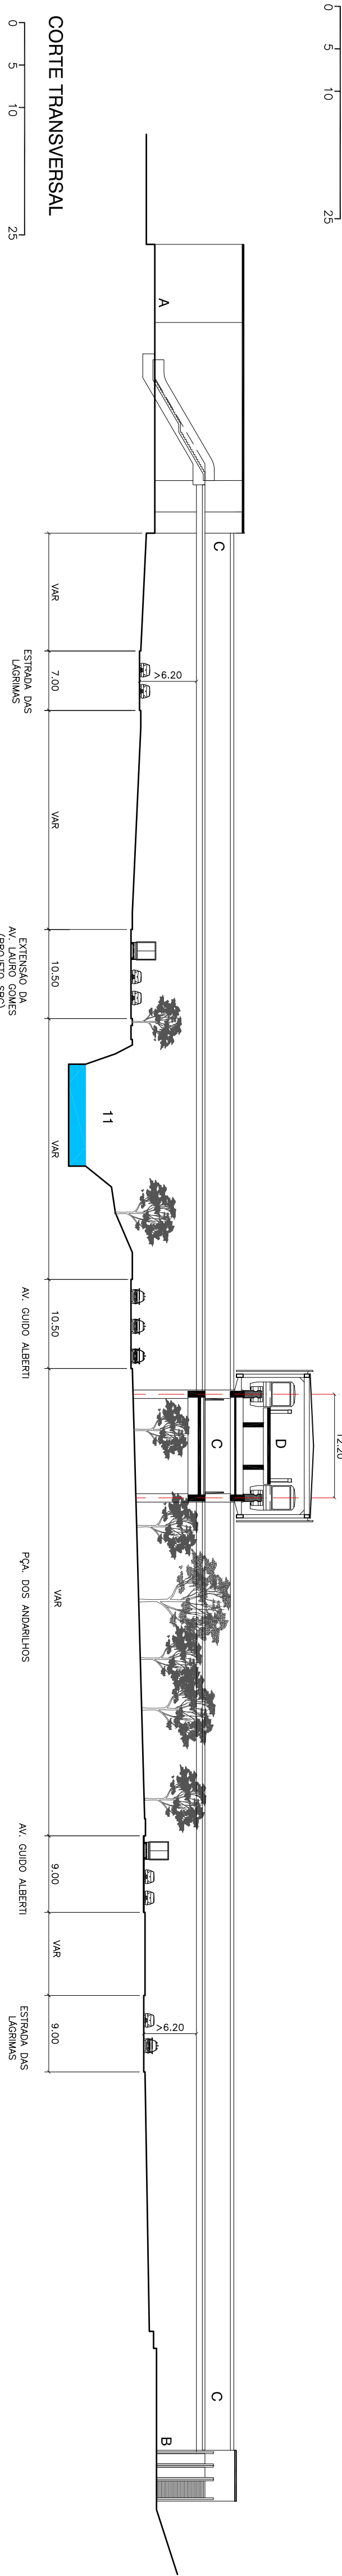
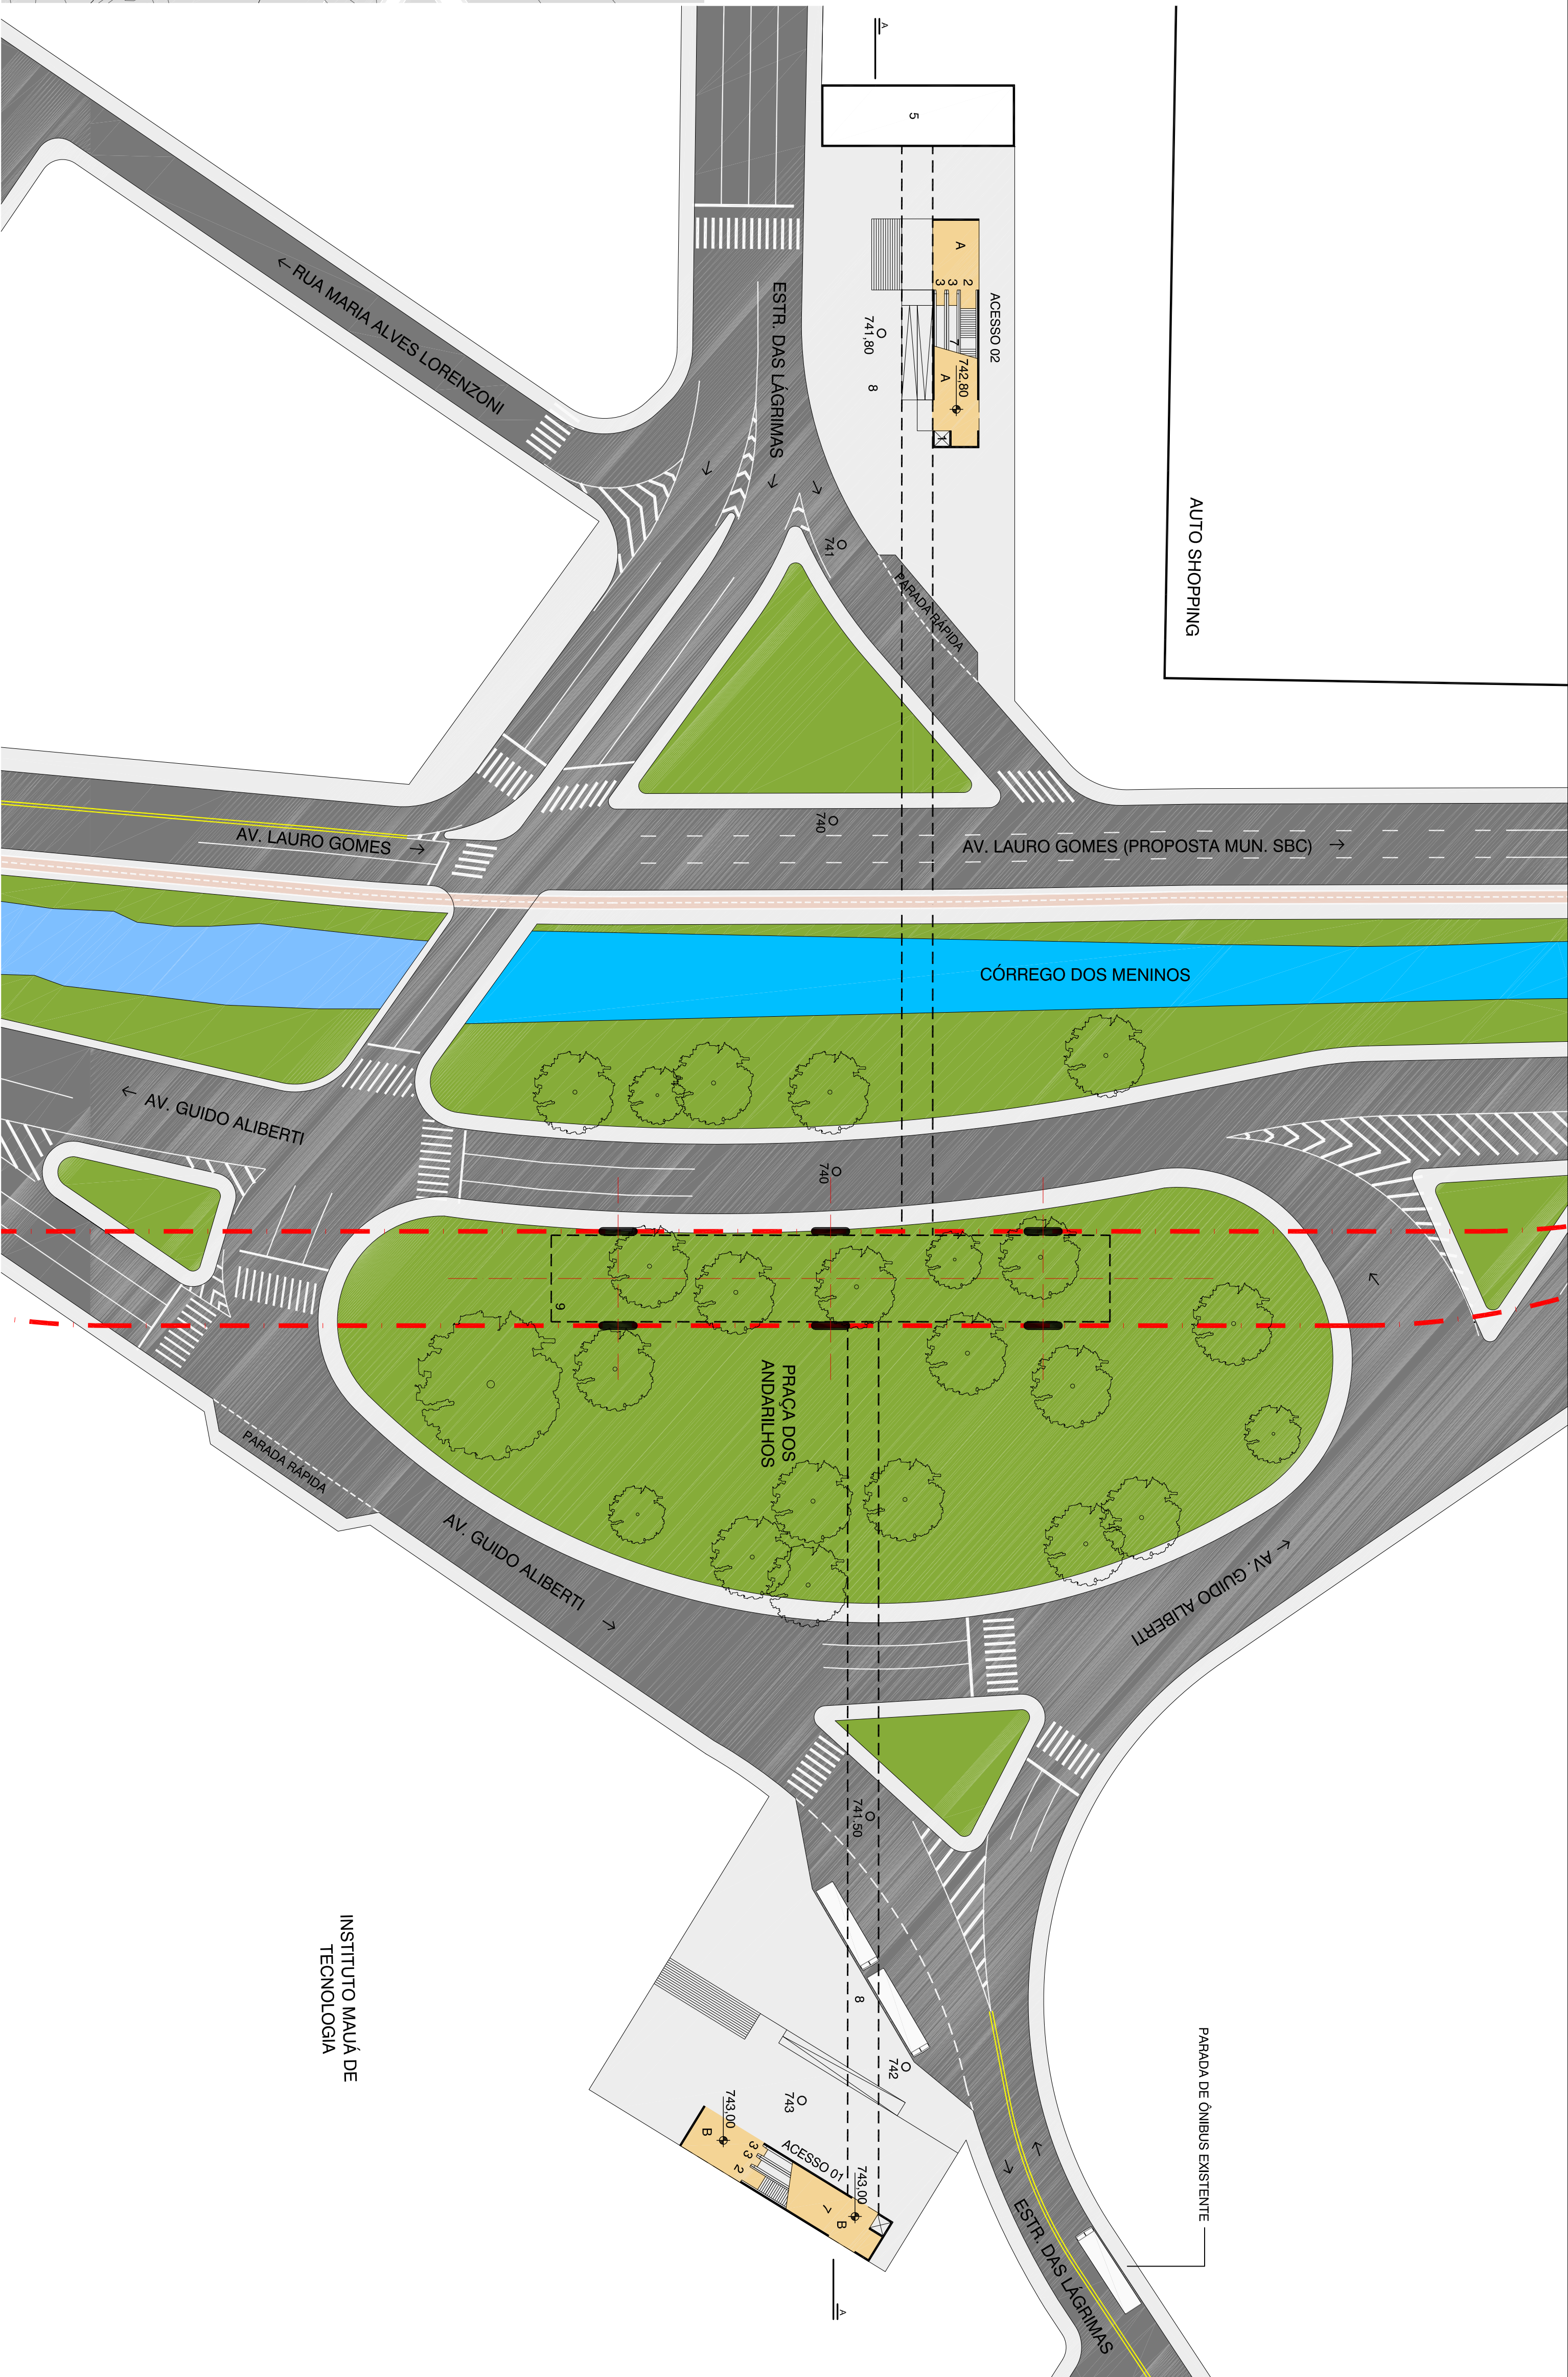
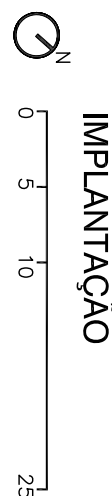
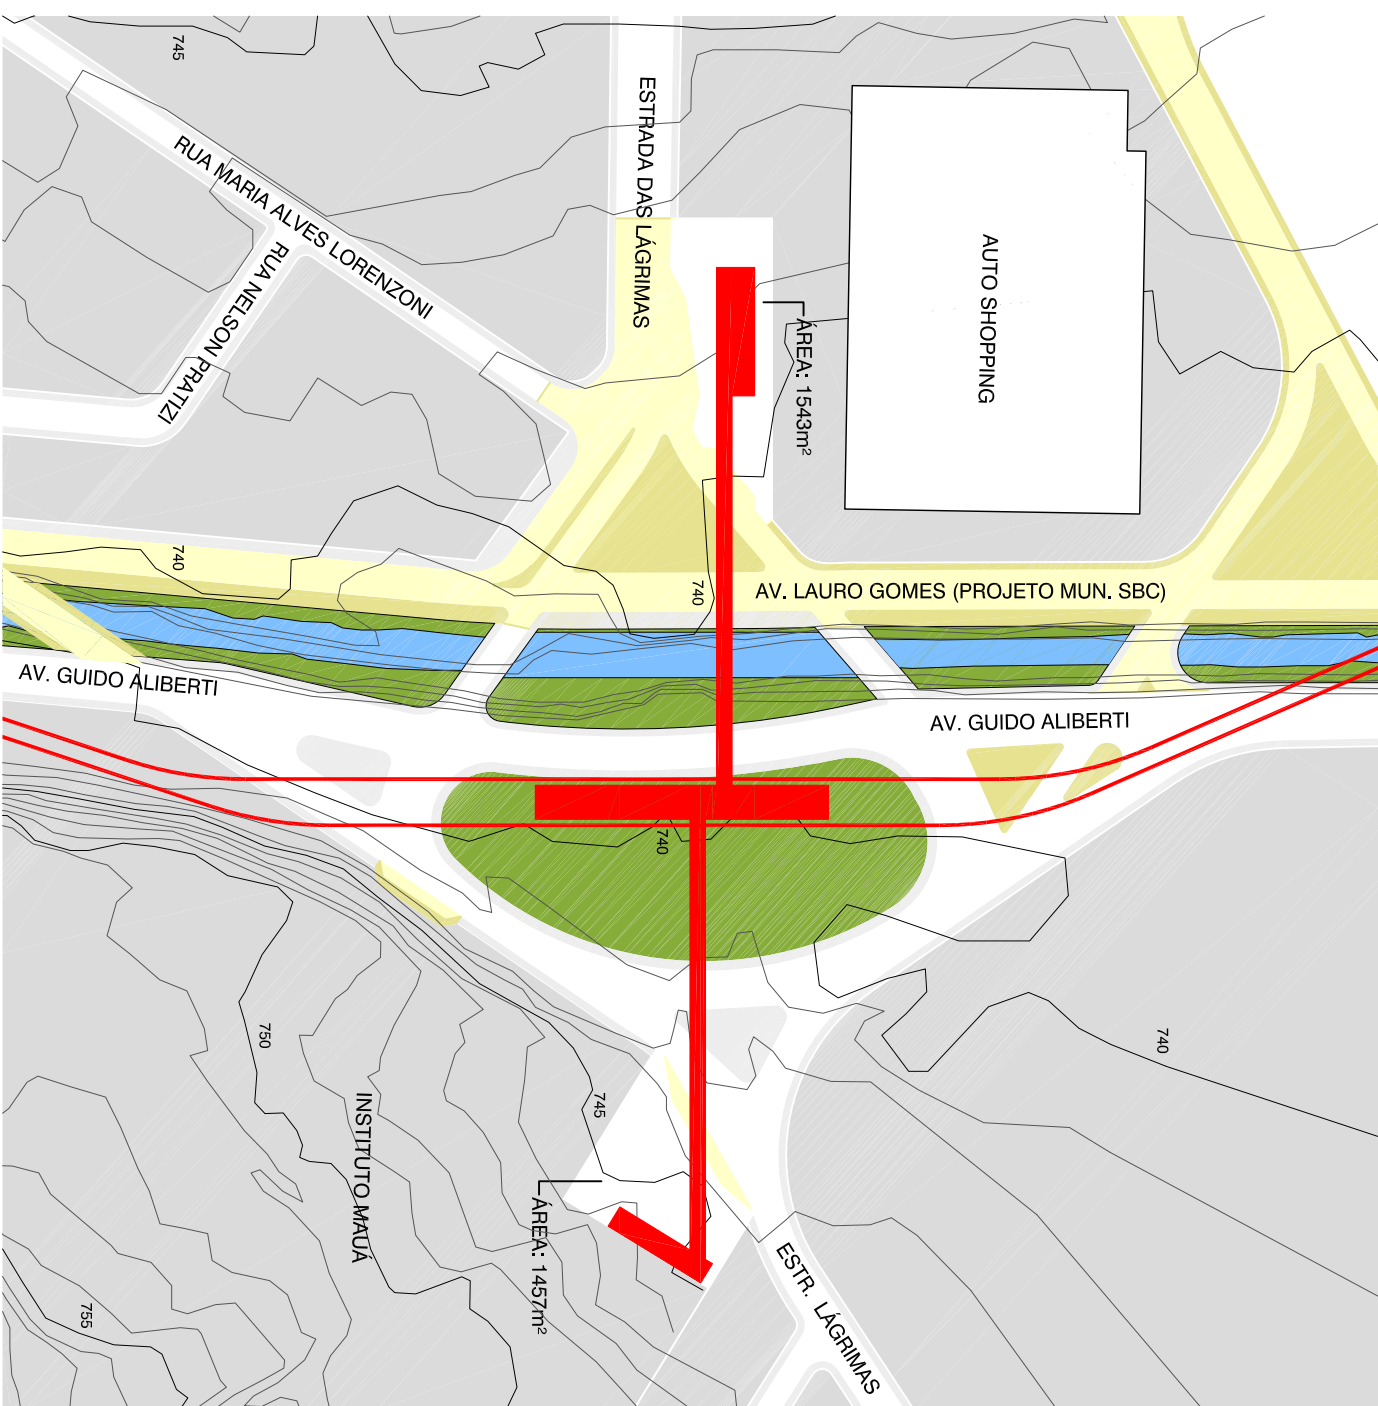


ESTAÇÃO MAUÁ (T02)  
MEMORIAL DESCRITIVO

Está localizada sobre a Praça no cruzamento da Av. Guido Alberti e Estrada das Lágrimas. O acesso sudoeste foi localizado em faixa de desapropriação no estacionamento do Auto Shopping, na cota 742,80m. Uma passarela elevada garante o acesso junto a portaria da Faculdade Mauá e integração porta a porta com as linhas de ônibus na Estrada das Lágrimas, aproximadamente na cota 743,00m.

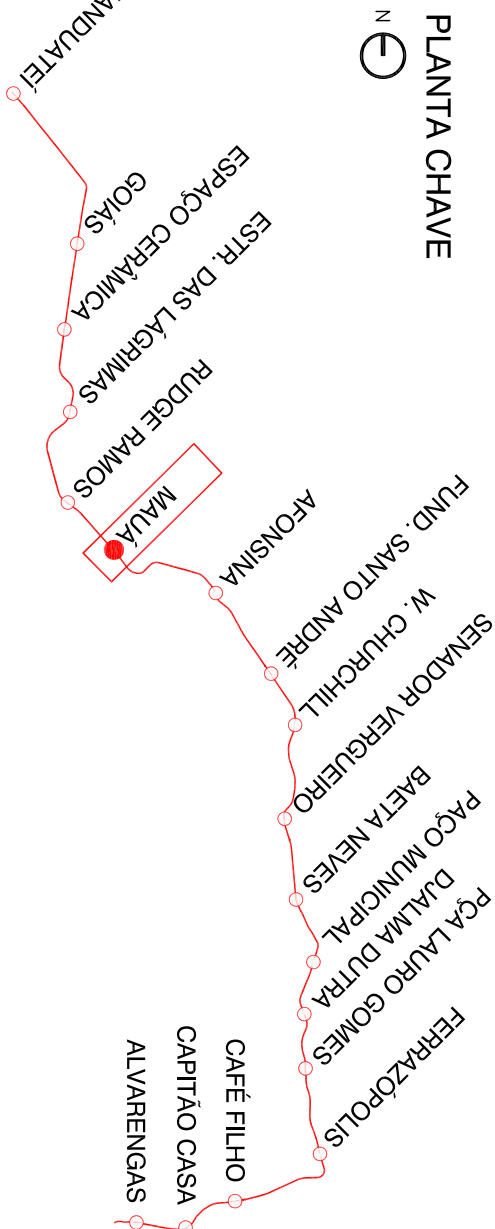

BASES GEOMÉTRICAS  
ORÇAMENTO PLANILHA – 2007  
CEPLAN – 1974  
GOOGLE EARTH – 2009

- LEGENDA
- 1 - ELEVADOR
  - 2 - ESCADA ROLANTE
  - 3 - ESCADA ROLANTE
  - 4 - EIXO DA VIA
  - 5 - ÁREA OPERACIONAL
  - 6 - ÁREA REMANESCENTE DISPONÍVEL
  - 7 - BICICLETA
  - 8 - PARADA DE ÔNIBUS
  - 9 - PROJEÇÃO MEZANINO

- A - ACESSO NÍVEL 742,80
- B - ACESSO NÍVEL 743,00
- C - MEZANINO (BLOQUEIO) NÍVEL 742,70
- D - PLATAFORMA NÍVEL 743,38

LINHA 18 - BRONZE  
TRECHO TAMANDUATEI / ALVARENGAS  
ESTAÇÃO MAUÁ

**METRÔ**

EIA-RIMA - Estudo de Impacto Ambiental  
e Relatório de Impacto Ambiental

RT-18.00.00.00/8N4-013

CODIGO EMISSÃO  
Figura 7.3.1.3-13 Março / 2012

APROVAÇÃO VERIFICAÇÃO REV.



WAM  
WILLIAMS & MARRAS  
ENGENHARIA  
AMBIENTAL

FOLHA 01