


Esta folha é de propriedade da Companhia do Metrô e seu conteúdo não pode ser copiado ou revelado a terceiros.
A liberação ou aprovação deste documento não exime a projetista de sua responsabilidade sobre o mesmo.

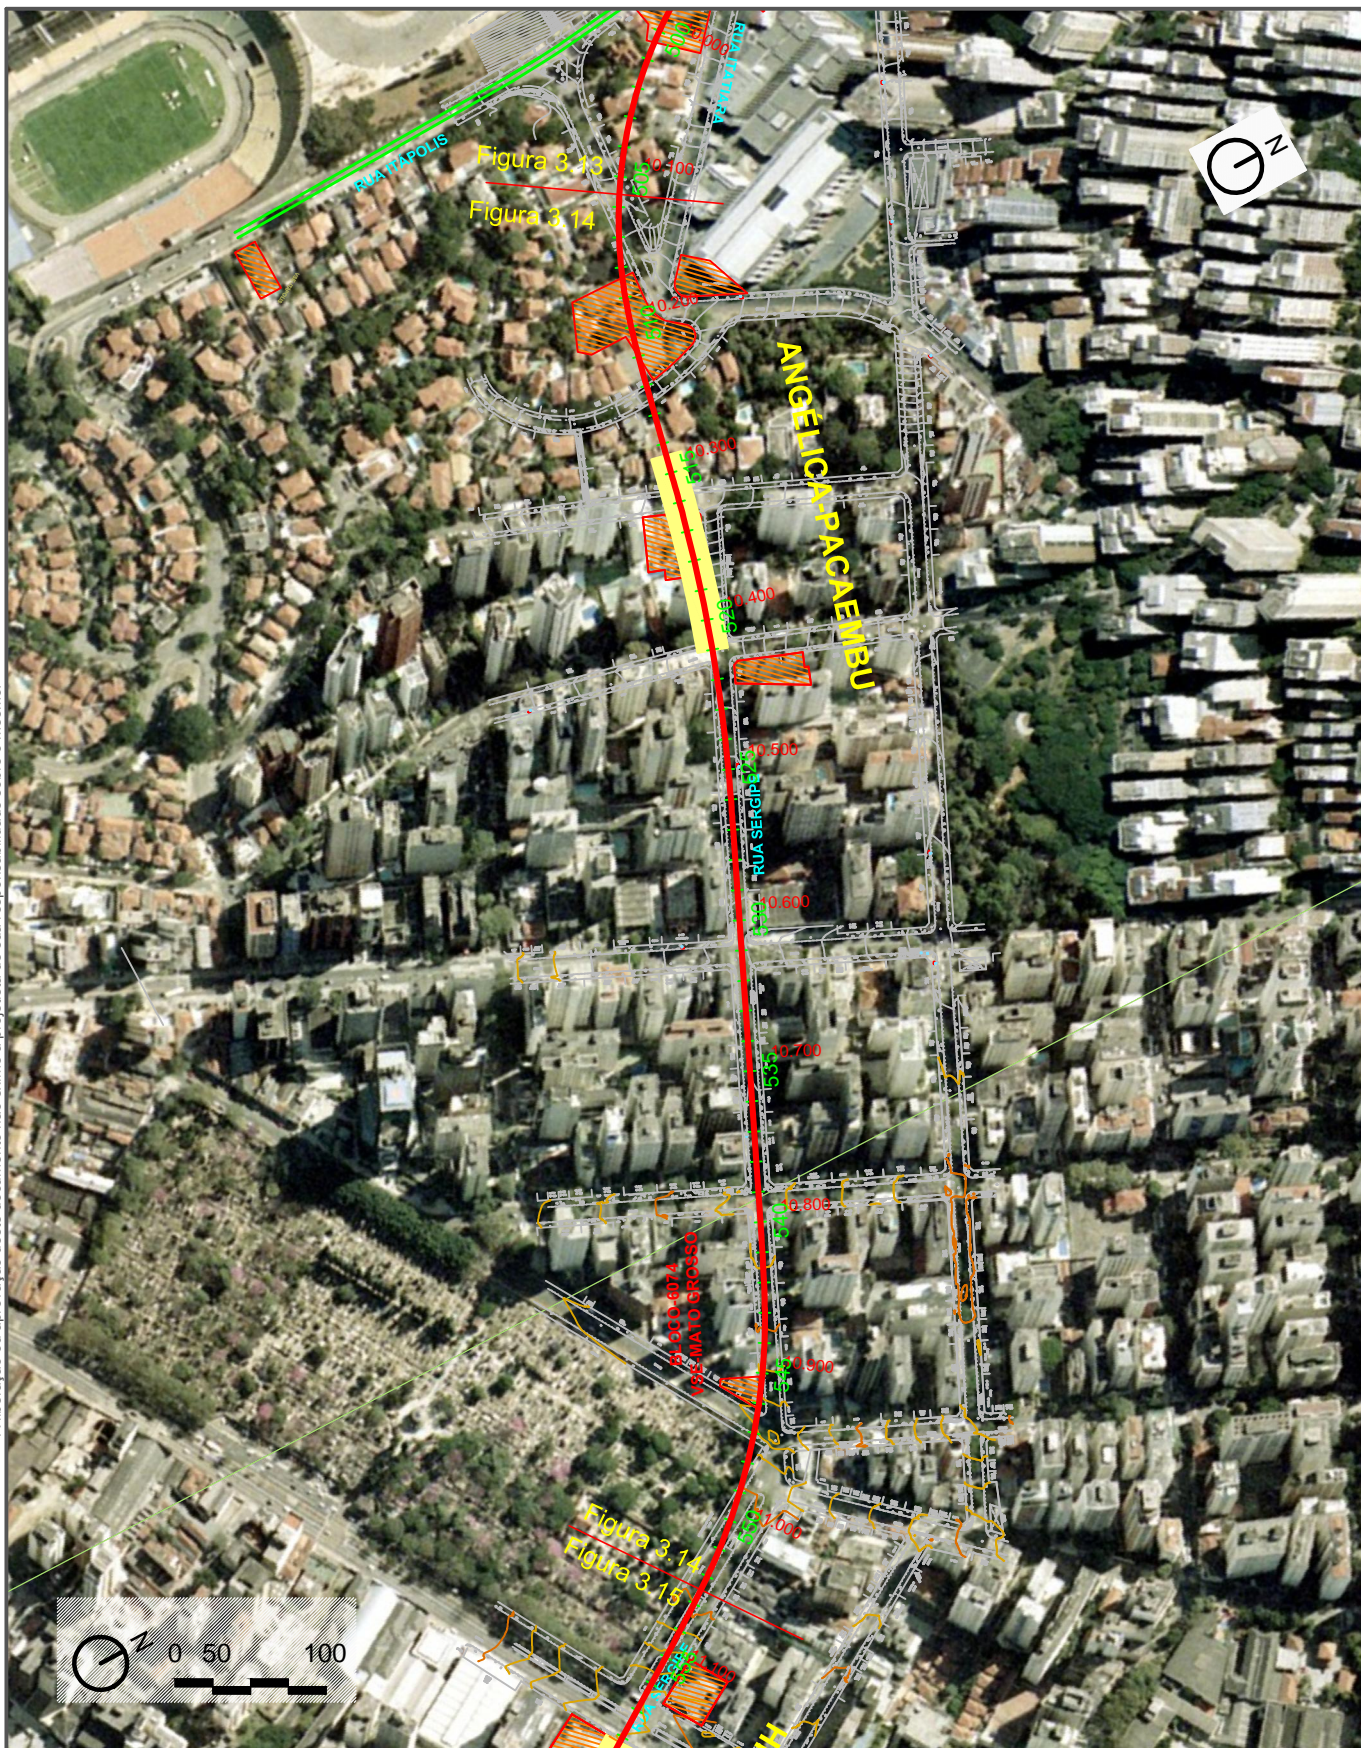

GPI - Gerência de Planejamento e
Integração de Transportes Metropolitanos

PIC - Departamento de Planejamento,
Integração e Empreendimento

Verificação: Celso Antônio Vasco

CREA nº 060056350-3

Aprovação: Irineu Mangilli Filho

CREA nº 060043057-1

COMPANHIA DO METROPOLITANO DE SÃO PAULO



METRÔ

Linha 6 - Laranja

Trc./ Sist. Brasília - São Joaquim

SubTrc./ SubSist.Conj.

UC/ SubConj.

Objeto

ELEMENTOS BÁSICOS DE PROJETO
VOLUME I - ESTUDO FUNCIONAL
TRAÇADO EM PLANTA

Figura 3.14

Escala

(Não Use Esc.)

Código

Folha

Rev.