


ÁREA OPERACIONAL DO MONOTRILHO.

VOLUME II - IMPLANTAÇÃO

ESTAÇÃO VILA PRUDENTE

LINHA 15-PRATA
Sistema Monotrilho



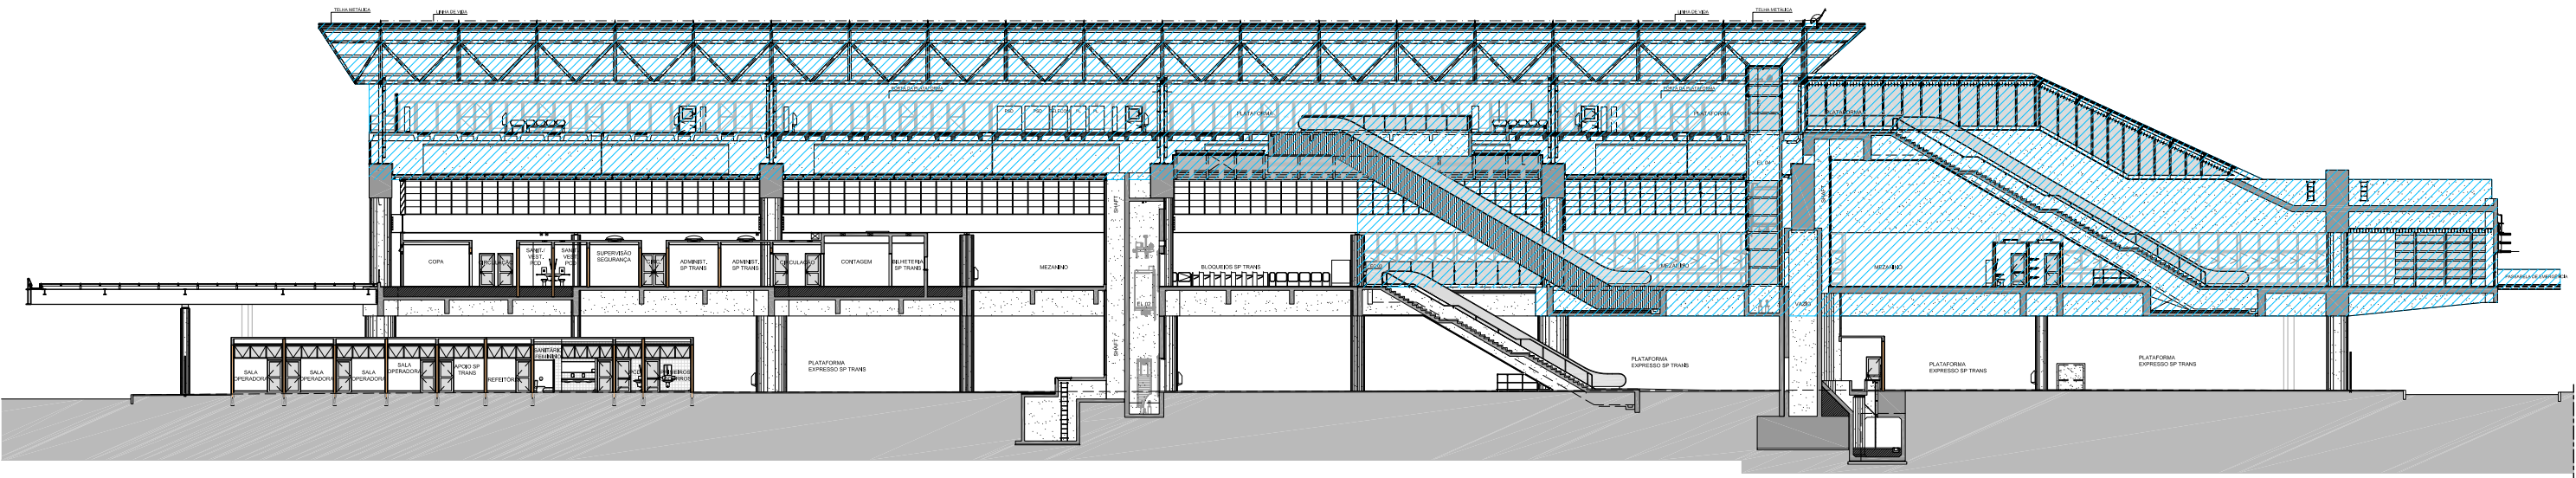

 ÁREA OPERACIONAL DO MONOTRILHO.

VOLUME II - CORTE

ESTAÇÃO VILA PRUDENTE

LINHA 15-PRATA
Sistema Monotrilho